


NOVÉ PODZEMNÍ KONTEJNERY

ŘEZ B

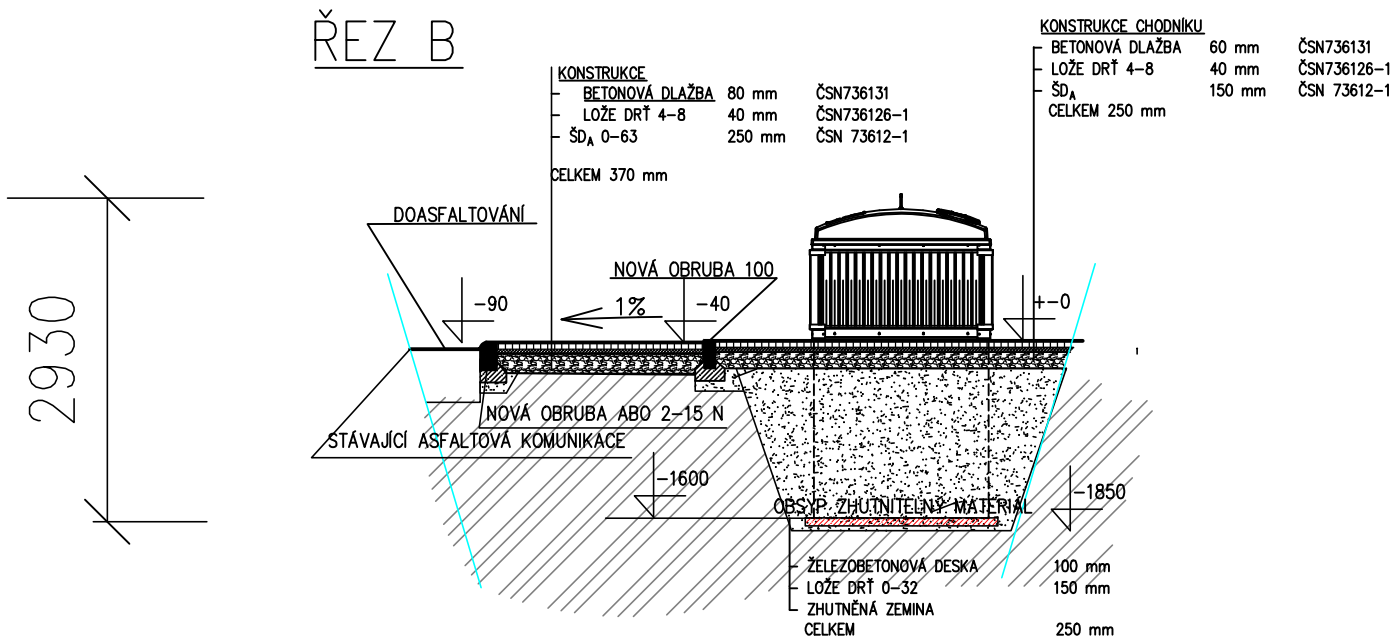


Legenda šrafů

- ŠTĚRKOVÝ ZÁSYP
- ŠTĚRKOPÍSKOVÝ ZÁSYP
- ZEMINA PŮVODNÍ
- ZEMINA NASYPANÁ – KAMENIVO
- PREFABRIKOVANÉ BETONOVÉ PRVKY
- BETON S VÝZTUŽÍ (1x KARI 6/100/100)

NOVÉ PODZEMNÍ KONTEJNERY – ZÁKLADNÍ
ŘEZ A

ŘEZ B

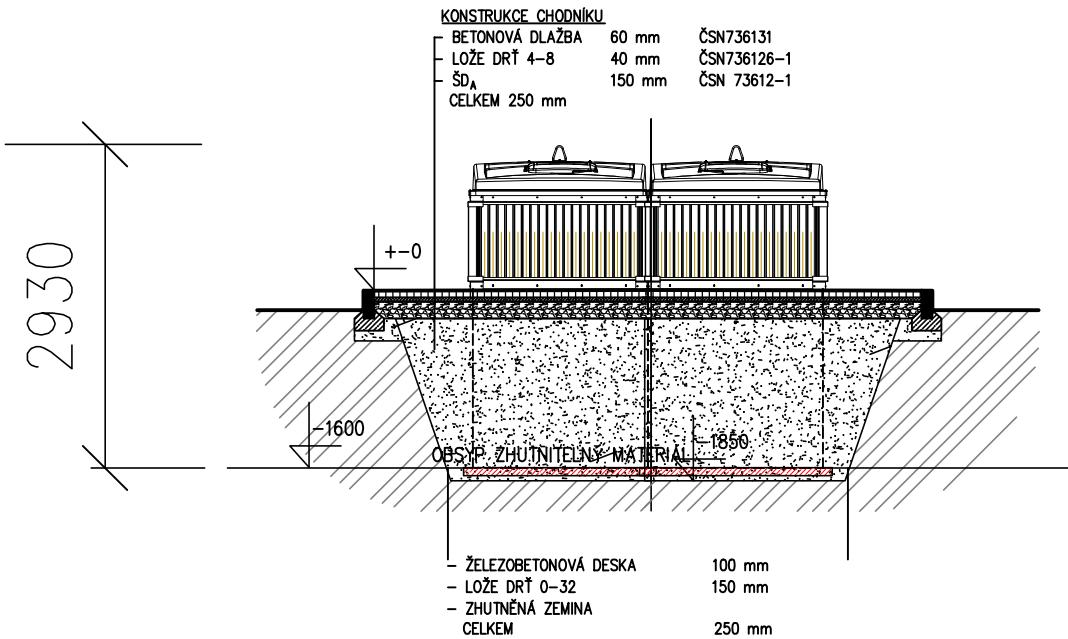

POZNÁMKA:

- PŘED ZAPOČETÍM PRACÍ NUTNO VYTÝČIT SÍŤ A OZNÁMIT PRÁCE JEDNOTLIVÝM SPRÁVCŮM SÍTÍ POPŘÍPADĚ ZÚČASTNĚNÝM ORGÁNŮM STÁTNÍ SPRÁVY – NUTNO VYTÝČIT SKUTEČNOU POLOHU SÍTÍ V TERÉNU
- VEŠKERÉ ROZMĚRY JE POTŘEBA NA STAVBĚ OVĚŘIT A VYTÝČIT ODPOVĚDNÝM GEODETEM

PŘESNÝ STAV BUDE ZAMĚŘEN ODPOVĚDNÝM GEODETEM !!!

stavba : POLOZAPUŠTĚNÉ KONTEJNERY LOVOSICE II ULICE ŽIŽKOVA			
investor : Město Lovosice, Školní 407/2, 41002 Lovosice		místo stavby : k.ú. Lovosice p.č. 1453/5, 533	
vypracoval : aut.ing.Mgr. K.Štrupl Révová 3577. Mělník 27601	kreslil: aut.ing.Mgr.K. Štrupl Révová 3577. Mělník 27601	zodpovědný projektant : Č.A.9282 aut.ing.Mgr.K. Štrupl	stupeň : PRO STAVEBNÍ POVOLENÍ
číslo paré : 1	soubor : Lovosice, kontejnery II.dwg	datum : Listopad 2024	část : C SITUAČNÍ VÝKRESY
obsah : PŘÍČNÉ ŘEZY			měřítko : 1:50
			číslo výkresu : C.2.2