



Váš dopis zn.:
ze dne: 08.04.2025
Naše značka: SCVKZAD238551/UL/ST
Vyřizuje: Kateřina Stará
Datová schránka: f7rf9ns
Telefon: 840 111 111
Datum: 14.04.2025

Město Lovosice
Karel Štrupl
Kly 239
277 41 Mělník

**Vyjádření k projektové dokumentaci pro povolení záměru dle
zákona č. 283/2021 Sb., stavební zákon, ve znění pozdějších předpisů,
a jejich změn a staveb s ní souvisejících**

Název akce:	Polopodzemní kontejnery Lovosice II, Žižkova, k.ú. Lovosice
	Vyjádření k projektové dokumentaci pro povolení
Zájmové území:	Okres: Litoměřice
	Obec: Lovosice
	Část obce, ulice, č.p.: Lovosice, Žižkova
	Katastrální území, parcelní číslo: Lovosice, p.p.č. 533
Žadatel:	Město Lovosice Karel Štrupl
Adresa, tel., e-mail	Kly 239, 277 41 Mělník 725755006, Karel.strupl@seznam.cz
Investor:	Město Lovosice
Adresa, tel., e-mail	Školní 407/2, 410 02 Lovosice 2
Projektant:	Karel Štrupl
Vlastník dotčené IS	Severočeská vodárenská společnost a. s. (dále jen „SVS“)
Platnost vyjádření:	jeden rok ode dne vyhotovení

Popis navrženého řešení:

Projektová dokumentace řeší výstavbu nových polopodzemních kontejnerů na p.p.č. 533 v k.ú. Lovosice. Jedná se o výrobky nádob, které jsou z krychlového tvaru. Jejich nadzemní část je vyrobena z polyethylenu s jedním nebo třemi víky na vhazován. Podzemní část nádob je vyrobena ze železobetonu. Nadzemní část je samostatná (plast, papír, sklo, směr) nebo rozdělena na 3 sekce (biodegrad, kovy a olej). Uvnitř podzemní částí jsou nádoby rozděleny do 3 sekcí. Nádoba na olej bude z kovu až k nadzemní části.



S obsahem projektové dokumentace pro řízení o povolení záměru dle zákona č. 283/2021 Sb., stavební zákon, ve znění pozdějších předpisů výše uvedené stavby

Souhlasíme po splnění následujících podmínek:

- 1.1 Před započítáním prací požádá stavebník o vytýčení vodohospodářského zařízení.
Vytýčení skutečného umístění zařízení ve správě společnosti SČVK je nutné objednat na: tel. 601 267 267 / 840 111 111; info@scvk.cz. V případě písemného objednání vystavujete objednávku na servisní organizaci provozovatele - společnost Severočeská servisní a.s. Upozorňujeme, že tato služba může být zpoplatněna.
- 1.2 **V případě, že dojde ke střetu se zařízením v naší správě, jste povinen toto neprodleně oznámit na tel. 840 111 111 a projednat s naší společností.**
- 1.3 V rámci provádění zemních, stavebních a ostatních prací v ochranném a bezpečnostním pásmu zařízení ve správě SČVK požadujeme plné respektování tohoto zařízení, a to za dodržení všech předpisů a norem, které se k této činnosti vztahují zejména pak:
 - 1.3.1 Dodržování zákonných povinností zejména v souvislosti s návrhem a realizací záměru v ochranných pásmech vodních zdrojů § 30 Ochranná pásma vodních zdrojů (dále jen OPVZ), zákon č. 254/2001 Sb., o vodách, ve znění pozdějších předpisů.
 - 1.3.2 Dodržování zákonných povinností zejména v souvislosti s návrhem a realizací záměru v ochranných pásmech řadů § 23 Ochranná pásma vodovodních řadů a kanalizačních stok, zákon č. 274/2001 Sb., o vodovodech a kanalizacích pro veřejnou potřebu, ve znění pozdějších předpisů.
- 1.4 **Zahájení prací nám bude 15 dní předem písemně nebo e-mailovou info@scvk.cz poštou oznámeno včetně jména a telefonického spojení na Stavební dozor, zhotovitele stavby a stavebníka.**
- 1.5 Požadujeme být přizváni ke každé činnosti v ochranném pásmu námi provozovaného zařízení.
- 1.6 **Dojde-li ke vstupu do ochranného pásma v průběhu prováděných prací či k odkrytí zařízení ve správě SČVK v průběhu realizace záměru požadujeme být přizváni na stavbu za účelem kontroly zařízení v naší správě a současně požadujeme, aby před zásypem došlo našimi pracovníky SČVK či pracovníky servisní organizace provozovatele - společnost Severočeská servisní a.s. k zápisu souhlasu do stavebního deníku.**
- 1.7 Při případném nedodržení těchto podmínek bude naše společnost požadovat náhradu způsobených škod a uvedení vzniklých nesrovnalostí do souladu s právními předpisy a normami.
- 1.8 V případě, že dojde při realizaci stavby k nalezení dalšího vodohospodářského zařízení, které není uvedeno v dokumentaci stavby, požadujeme provést samostatné jednání o způsobu ochrany zařízení nebo o jeho eventuální přeložce nebo zrušení.
- 1.9 Případná existence vodovodních či kanalizačních přípojek není předmětem tohoto stanoviska. Se žádostí o informaci o existenci přípojek se obraćete na vlastníky přípojek, kdy vlastníkem vodovodní nebo kanalizační přípojky, popřípadě její části zřízených před nabytím účinnosti zákona č. 274/2001 Sb. Zákona o vodovodech a kanalizacích v platném znění, je vlastník pozemku nebo stavby připojené na vodovod nebo kanalizaci, neprokáže-li se opak.

Poskytnuté vyjádření je vyjádřením k projektové dokumentaci ve věci povolení záměru stavby.

Technické standardy vodohospodářských staveb SVS jsou k dispozici na www.svs.cz.


Obecné technické podmínky pro zpracování projektové dokumentace jsou k dispozici na www.scvk.cz.

Požadované podklady a následnou komunikaci prosím veďte pouze prostřednictvím Vyjadřovacího portálu na našich webových stránkách www.scvk.cz s uvedením čísla jednacího.

Severočeské vodovody a kanalizace, a.s.
415 50 Teplice, Přítkovská 1689
Kateřina Stará IČ: 49099451 DIČ: CZ49099451
referent technicko-provozní činnosti 273

Příloha:

1. Situace a orientační zákres s vyznačeným zařízením provozovaným společností Severočeské vodovody a kanalizace, a.s.
2. Předložený záměr stavby

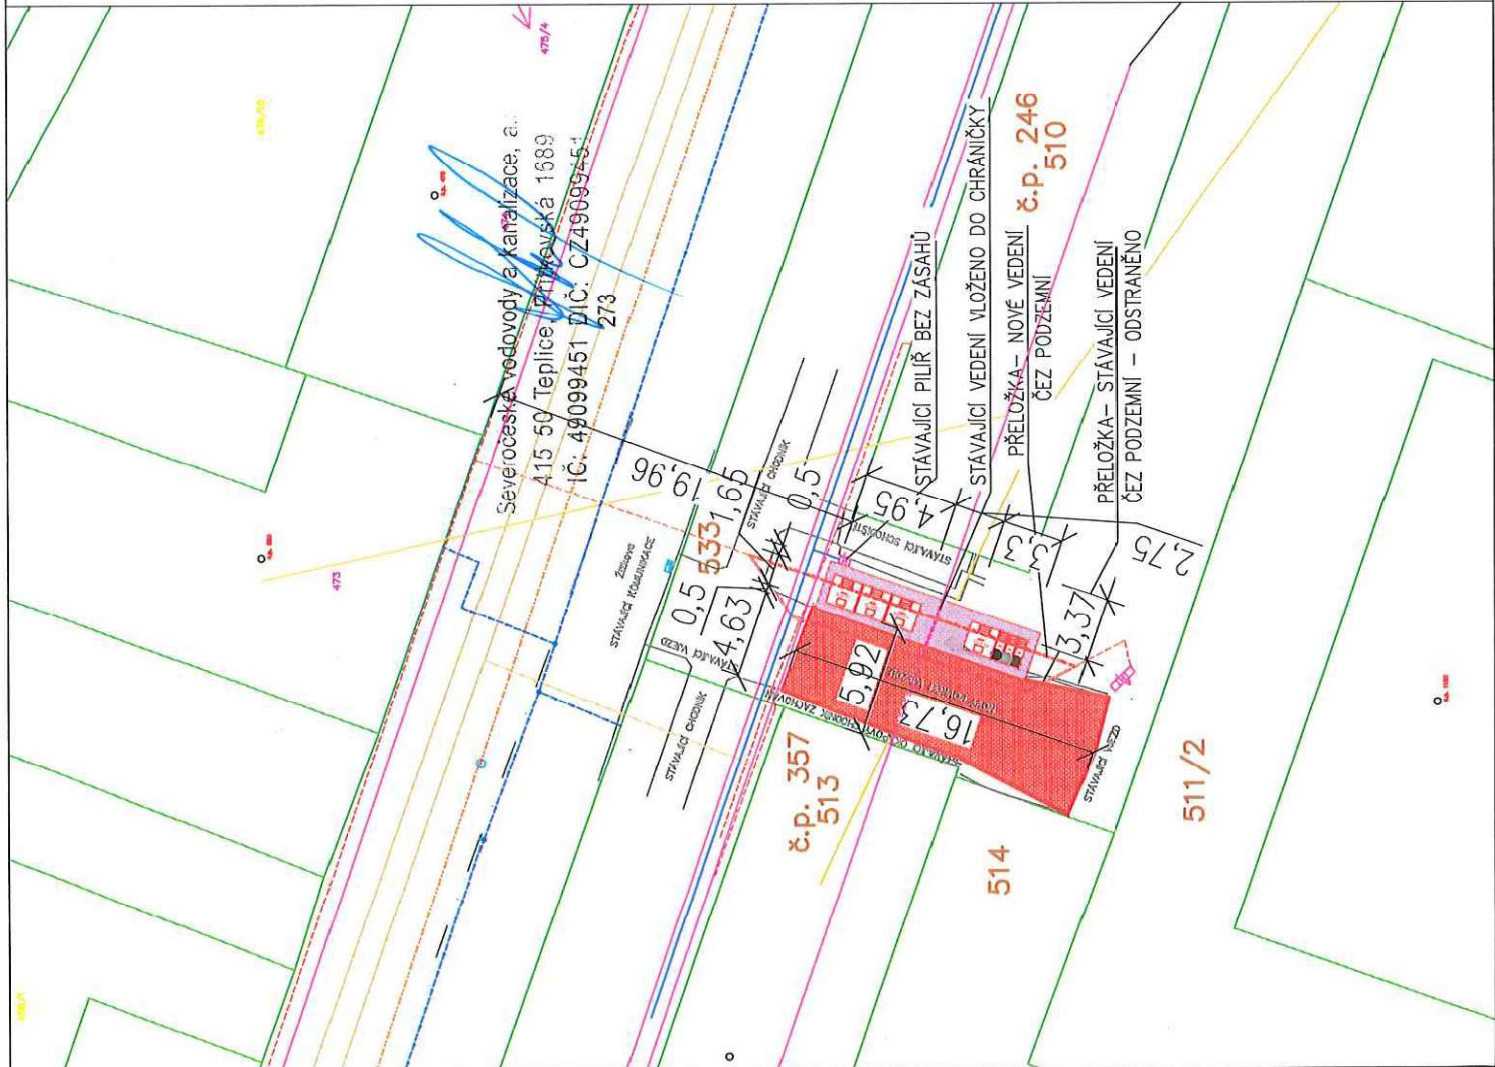

LEGENDA SITUACE

- NOVÁ POJEZDOVÁ ZANKOVÁ DLAŽBA TL. 80 mm
- VOŠTNÉ NOVÝCH PODKLADNÝCH VRSTEV
- OHRAŇČENIE OBRUBAMI METRA 80
- NOVÁ POCHOZÍ ZANKOVÁ DLAŽBA TL. 60 mm
- VOŠTNÉ NOVÝCH PODKLADNÝCH VRSTEV
- OHRAŇČENIE OBRUBAMI METRA 80
- STÁVAJÍCÍ KANALIZAČNÍ POTRUBÍ (PROVOZOVATELEM: OBEC)
- STÁVAJÍCÍ PODZEMNÝ VODOVODNÝ POTRUBÍ (PROVOZOVATELEM: SVAS)
- STÁVAJÍCÍ ELEKTRICKÉ VEDENÍ DO 1 kV (PROVOZOVATELEM: ČEZ)
- STÁVAJÍCÍ PODZEMNÝ NTL PLYNOVOD (PROVOZOVATELEM: GASNET)
- STÁVAJÍCÍ PODZEMNÝ SĎELOVACÍ VEDENÍ (PROVOZOVATELEM: CETIN)
- STÁVAJÍCÍ PODZEMNÝ SĎELOVACÍ VEDENÍ (PROVOZOVATELEM: T-MOBILE)
- STÁVAJÍCÍ PODZEMNÝ SĎELOVACÍ VEDENÍ (PROVOZOVATELEM: VODAFONE)
- STÁVAJÍCÍ SLOUP VĚŘEJNÉHO OSVĚTLENÍ
- STÁVAJÍCÍ DOPRAVNÍ ZNAČENÍ
- NOVÉ PODZEMNÉ KONTEJNERY
- KOV. DLEJE BIO
- NOVÉ PODZEMNÉ KONTEJNERY – ZÁKLADNÍ
- PLAST. SPOJENÍ
- SMĚS SKLO



POZNÁMKA:

- PŘED ZAPOČETÍM PRACÍ NUTNO VYTÝČIT SÍŤ A OZNAČIT PRÁCE JEDNOTLIVÝM SPRÁVCŮM SÍŤI POPŘÍPADĚ ZŮČASTNĚNÝM ORGÁNŮM STÁTNÍ SPRÁVY – NUTNO VYTÝČIT SKUTEČNOU POLOHU SÍŤI V TERÉNU
- VEŠKERÉ ROZMĚRY JE POTŘEBA NA STAVBĚ OVĚŘIT A VYTÝČIT ODPOVĚDNÝM GEODETEM
- PŘESNÝ STAV BUDE ZAMĚŘEN ODPOVĚDNÝM GEODETEM !!!

stavba : POLOZAPUŠTĚNÉ KONTEJNERY LOVOVICE II		místo stavby : k.ú. Lovosice	
stavba : ULICE ŽÍŽKOVA		p.č. 1453/5, 533	
investor : Město Lovosice, Školní 407/2, 41002 Lovosice	investor : aut.ing.Mgr. K.Štrupl	investor : aut.ing.Mgr.K. Štrupl	investor : aut.ing.Mgr.K. Štrupl
vypracoval : aut.ing.Mgr. K.Štrupl	vypracoval : aut.ing.Mgr.K. Štrupl	vypracoval : aut.ing.Mgr.K. Štrupl	vypracoval : aut.ing.Mgr.K. Štrupl
číslo par. : 1	číslo par. : 1	číslo par. : 1	číslo par. : 1
datum : Listopad 2024	datum : Listopad 2024	datum : Listopad 2024	datum : Listopad 2024
číslo výkresu : 1:200	číslo výkresu : 1:200	číslo výkresu : 1:200	číslo výkresu : 1:200
číslo výkresu : C.1.1	číslo výkresu : C.1.1	číslo výkresu : C.1.1	číslo výkresu : C.1.1

SITUAČNÍ VÝKRES