



Váš dopis zn.:  
ze dne: 08.04.2025  
Naše značka: SCVKZAD238545/UL/ST  
Vyřizuje: Kateřina Stará  
Datová schránka: f7rf9ns  
Telefon: 840 111 111  
Datum: 15.04.2025

Mgr. Karel Štrupl  
Kly 239  
277 41 Mělník

**Vyjádření k projektové dokumentaci pro povolení záměru dle  
zákona č. 283/2021 Sb., stavební zákon, ve znění pozdějších předpisů,  
a jejich změn a staveb s ní souvisejících**

Název akce:	Polopodzemní kontejnery Lovosice II, Žižkova, k.ú. Lovosice
	Vyjádření k projektové dokumentaci pro povolení
Zájmové území:	Okres: Litoměřice
	Obec: Lovosice
	Část obce, ulice, č.p.: Lovosice, Dlouhá
	Katastrální území, parcelní číslo: Lovosice, p.p.č. 1453/5, 1080/2
Žadatel:	Mgr. Karel Štrupl
Adresa, tel., e-mail	Kly 239, 277 41 Mělník 725755006, Karel.strupl@seznam.cz
Investor:	Město Lovosice
Adresa, tel., e-mail	Školní 407/2, 410 02 Lovosice 2
Projektant:	aut. Ing. Mgr. Karel Štrupl
Vlastník dotčené IS	Severočeská vodárenská společnost a. s. (dále jen „SVS“)
Platnost vyjádření:	<b>jeden rok ode dne vyhotovení</b>

Popis navrženého řešení:

Projektová dokumentace řeší výstavbu nových polopodzemních kontejnerů na p.p.č. 1453/5 v k.ú. Lovosice. Jedná se o výrobky nádob, které jsou z krychlového tvaru. Jejich nadzemní část je vyrobena z polyethylenu s jedním nebo třemi víky na vhazován. Podzemní část nádob je vyrobena ze železobetonu. Nadzemní část je samostatná (plast, papír, sklo, směs) nebo rozdělena na 3 sekce (biodpad, kovy a olej). Uvnitř podzemní části jsou nádoby rozděleny do 3 sekcí. Nádobu na olej bude z kovu až k nadzemní části. Součástí stavby je nová pojezdová zámková betonová dlažba tl. 80 mm na p.p.č. 1080/2 a nová pochozí zámková betonová dlažba tl. 60 mm na p.p.č. 1453/5. Obě dlažby budou vybudovány včetně nových pokladních vrstev (lože drť 40 mm + šterkodrť 150 mm).





**S obsahem projektové dokumentace pro řízení o povolení záměru dle zákona č. 283/2021 Sb.,  
stavební zákon, ve znění pozdějších předpisů výše uvedené stavby  
Souhlasíme po splnění následujících podmínek:**

- 1.1 Před započítáním prací požádá stavebník o vytýčení vodohospodářského zařízení.  
Vytýčení skutečného umístění zařízení ve správě společnosti SČVK je nutné objednat na: tel. 601 267 267 / 840 111 111; info@scvk.cz. V případě písemného objednání vystavujete objednávku na servisní organizaci provozovatele - společnost Severočeská servisní a.s. Upozorňujeme, že tato služba může být zpoplatněna.
- 1.2 **V případě, že dojde ke střetu se zařízením v naší správě, jste povinen toto neprodleně oznámit na tel. 840 111 111 a projednat s naší společností.**
- 1.3 V rámci provádění zemních, stavebních a ostatních prací v ochranném a bezpečnostním pásmu zařízení ve správě SČVK požadujeme plné respektování tohoto zařízení, a to za dodržení všech předpisů a norem, které se k této činnosti vztahují zejména pak:
  - 1.3.1 Dodržování zákonných povinností zejména v souvislosti s návrhem a realizací záměru v ochranných pásmech vodních zdrojů § 30 Ochranná pásma vodních zdrojů (dále jen OPVZ), zákon č. 254/2001 Sb., o vodách, ve znění pozdějších předpisů.
  - 1.3.2 Dodržování zákonných povinností zejména v souvislosti s návrhem a realizací záměru v ochranných pásmech řadů § 23 Ochranná pásma vodovodních řadů a kanalizačních stok, zákon č. 274/2001 Sb., o vodovodech a kanalizacích pro veřejnou potřebu, ve znění pozdějších předpisů.
- 1.4 **Zahájení prací nám bude 15 dní předem písemně nebo e-mailem info@scvk.cz poštou oznámeno včetně jména a telefonického spojení na Stavební dozor, zhotovitele stavby a stavebníka.**
- 1.5 Požadujeme být přizváni ke každé činnosti v ochranném pásmu námi provozovaného zařízení.
- 1.6 **Dojde-li ke vstupu do ochranného pásma v průběhu prováděných prací či k odkrytí zařízení ve správě SČVK v průběhu realizace záměru požadujeme být přizváni na stavbu za účelem kontroly zařízení v naší správě a současně požadujeme, aby před zásypem došlo našimi pracovníky SČVK či pracovníky servisní organizace provozovatele - společnost Severočeská servisní a.s. k zápisu souhlasu do stavebního deníku.**
- 1.7 Při případném nedodržení těchto podmínek bude naše společnost požadovat náhradu způsobených škod a uvedení vzniklých nesrovnalostí do souladu s právními předpisy a normami.
- 1.8 V případě, že dojde při realizaci stavby k nalezení dalšího vodohospodářského zařízení, které není uvedeno v dokumentaci stavby, požadujeme provést samostatné jednání o způsobu ochrany zařízení nebo o jeho eventuální přeložce nebo zrušení.
- 1.9 Případná existence vodovodních či kanalizačních přípojek není předmětem tohoto stanoviska. Se žádostí o informaci o existenci přípojek se obračejte na vlastníky přípojek, kdy vlastníkem vodovodní nebo kanalizační přípojky, popřípadě její části zřízených před nabytím účinnosti zákona č. 274/2001 Sb. Zákona o vodovodech a kanalizacích v platném znění, je vlastník pozemku nebo stavby připojené na vodovod nebo kanalizaci, neprokáže-li se opak.

**Poskytnuté vyjádření je vyjádřením k projektové dokumentaci ve věci povolení záměru stavby.**

Technické standardy vodohospodářských staveb SVS jsou k dispozici na [www.svs.cz](http://www.svs.cz).

Obecné technické podmínky pro zpracování projektové dokumentace jsou k dispozici na [www.scvk.cz](http://www.scvk.cz).


Požadované podklady a následnou komunikaci prosím vedte pouze prostřednictvím Vyjadřovacího portálu na našich webových stránkách [www.scvk.cz](http://www.scvk.cz) s uvedením čísla jednacího.

Severočeské vodovody a kanalizace, a.s.  
415 50 Teplice, Přítkovská 1689  
Kateřina Stará, IČ: 49099451, DIČ: CZ49099451  
referent technicko-provozní činnosti 273

Příloha:

1. Situace a orientační zakres s vyznačeným zařízením provozovaným společností Severočeské vodovody a kanalizace, a.s.
2. Předložený záměr stavby



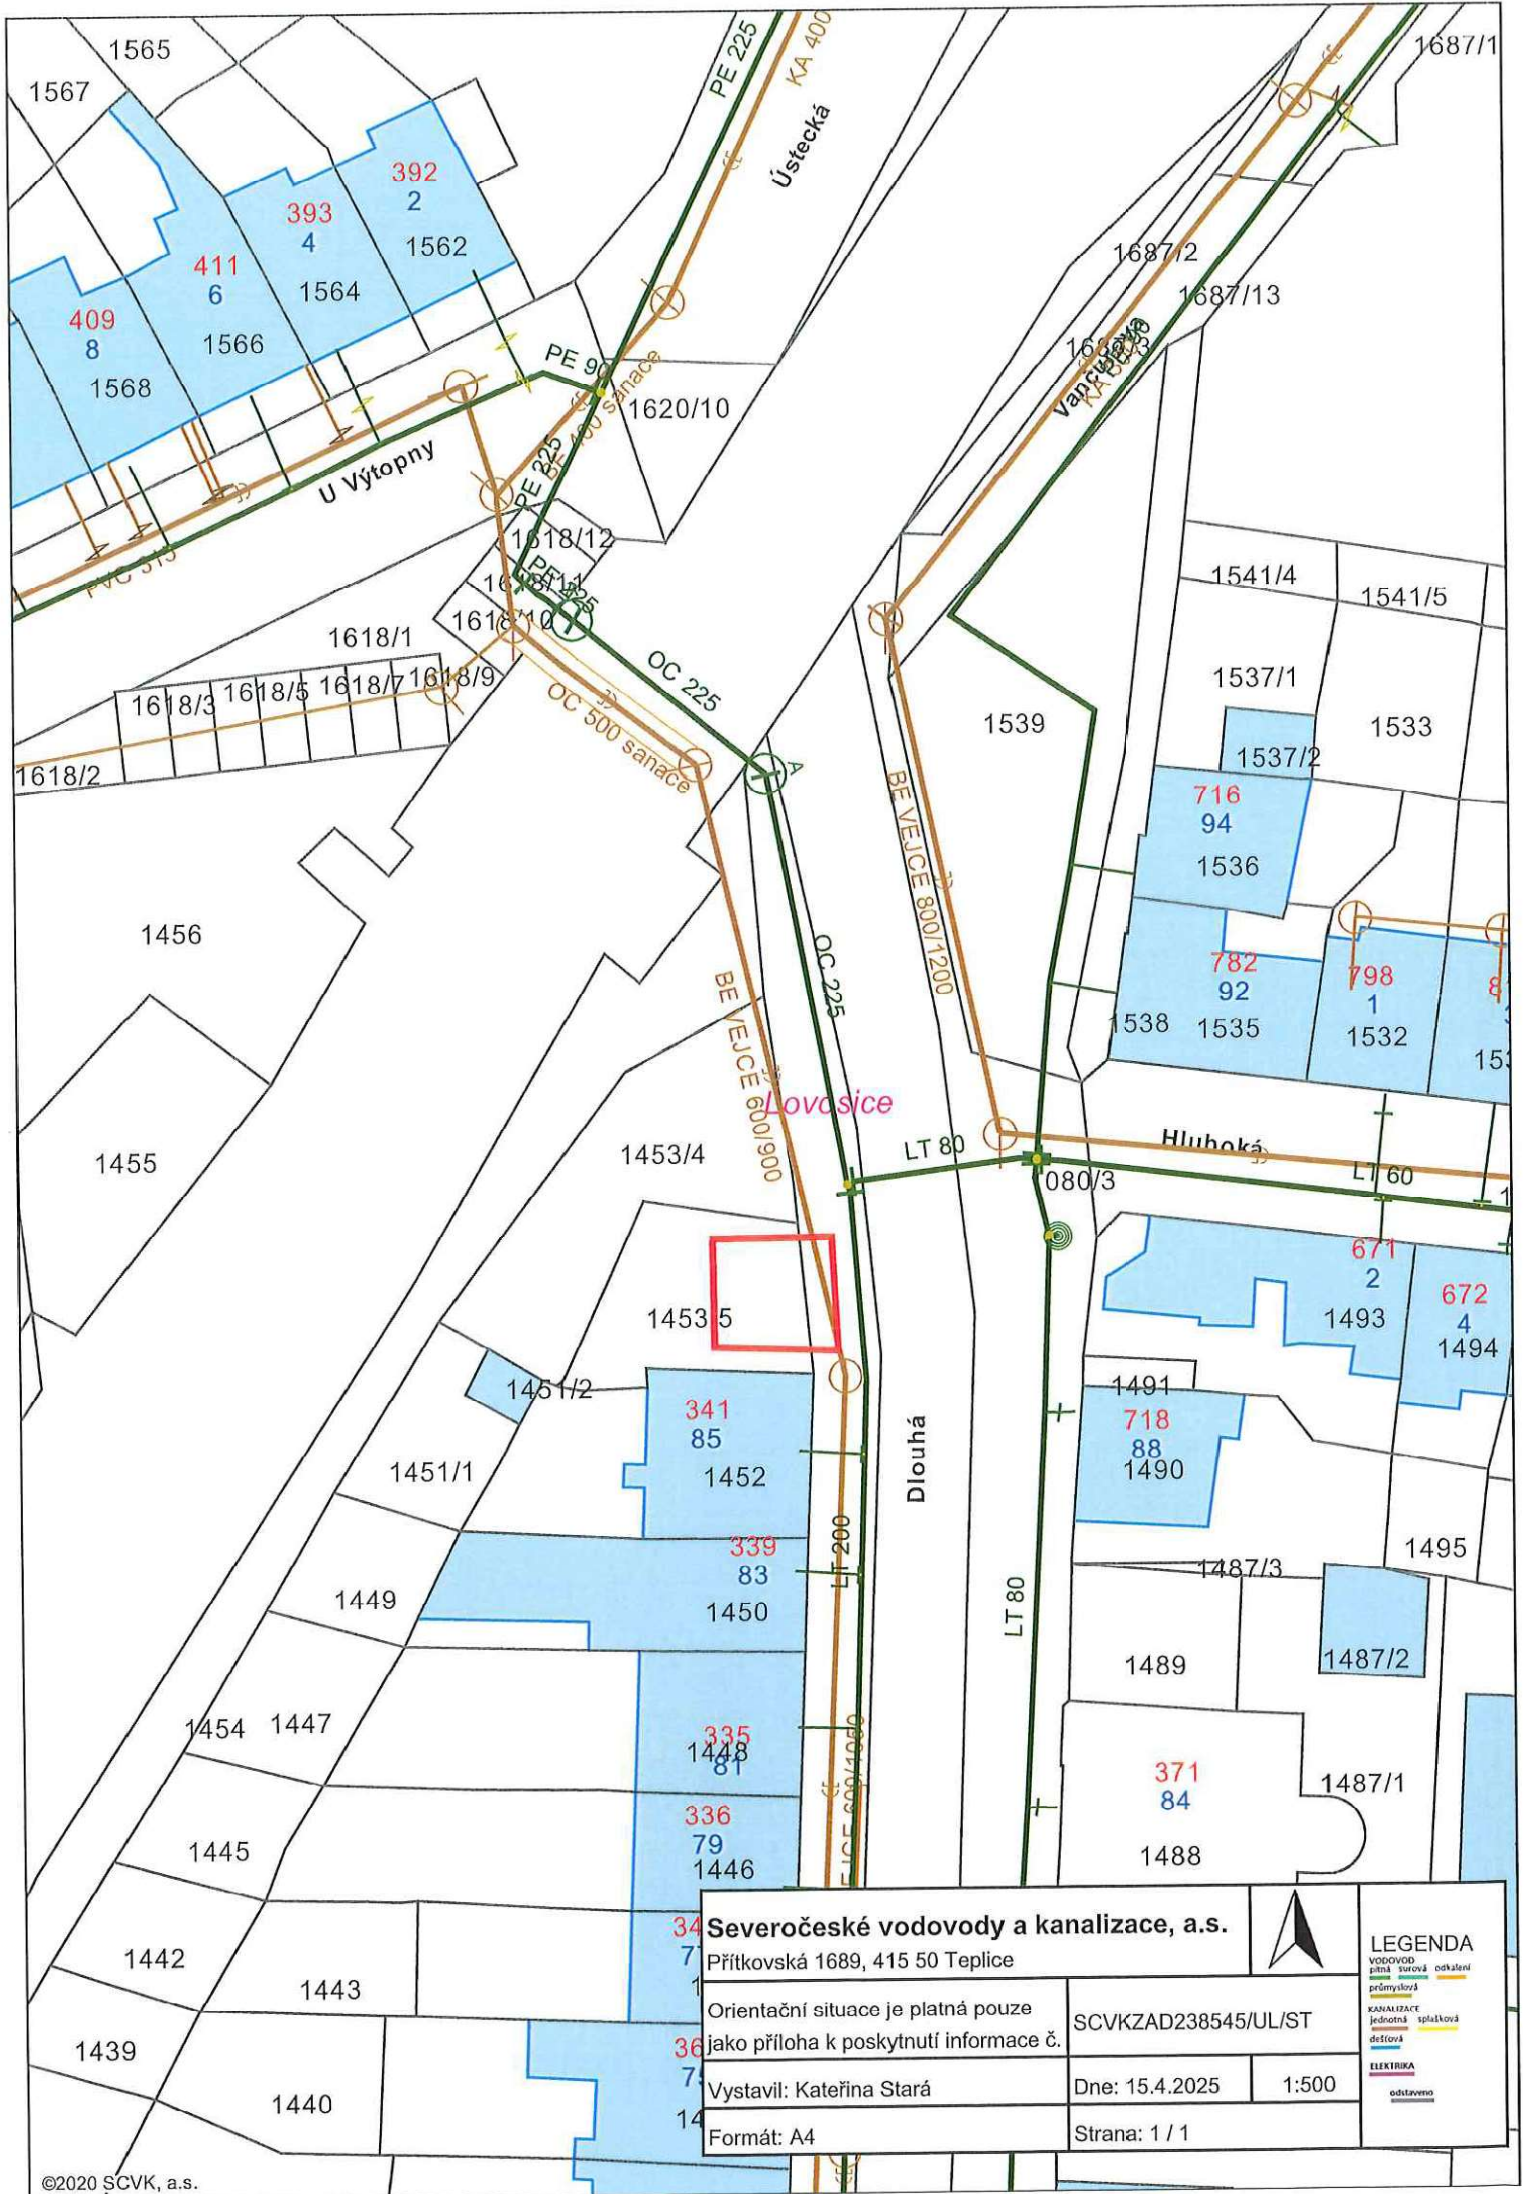

**Severočeské vodovody a kanalizace, a.s.**

Přítkovská 1689, 415 50 Teplice

Orientační situace je platná pouze  
jako příloha k poskytnutí informace č.

Vystavil: Kateřina Stará

Formát: A4

SCVKZAD238545/UL/ST

Dne: 15.4.2025


1:500

Strana: 1 / 1

**LEGENDA**

VODOVOD  
pitná, studená  
průmyslová  
KANALIZACE  
jednotná  
dešťová  
ELEKTŘIKA  
odstavný



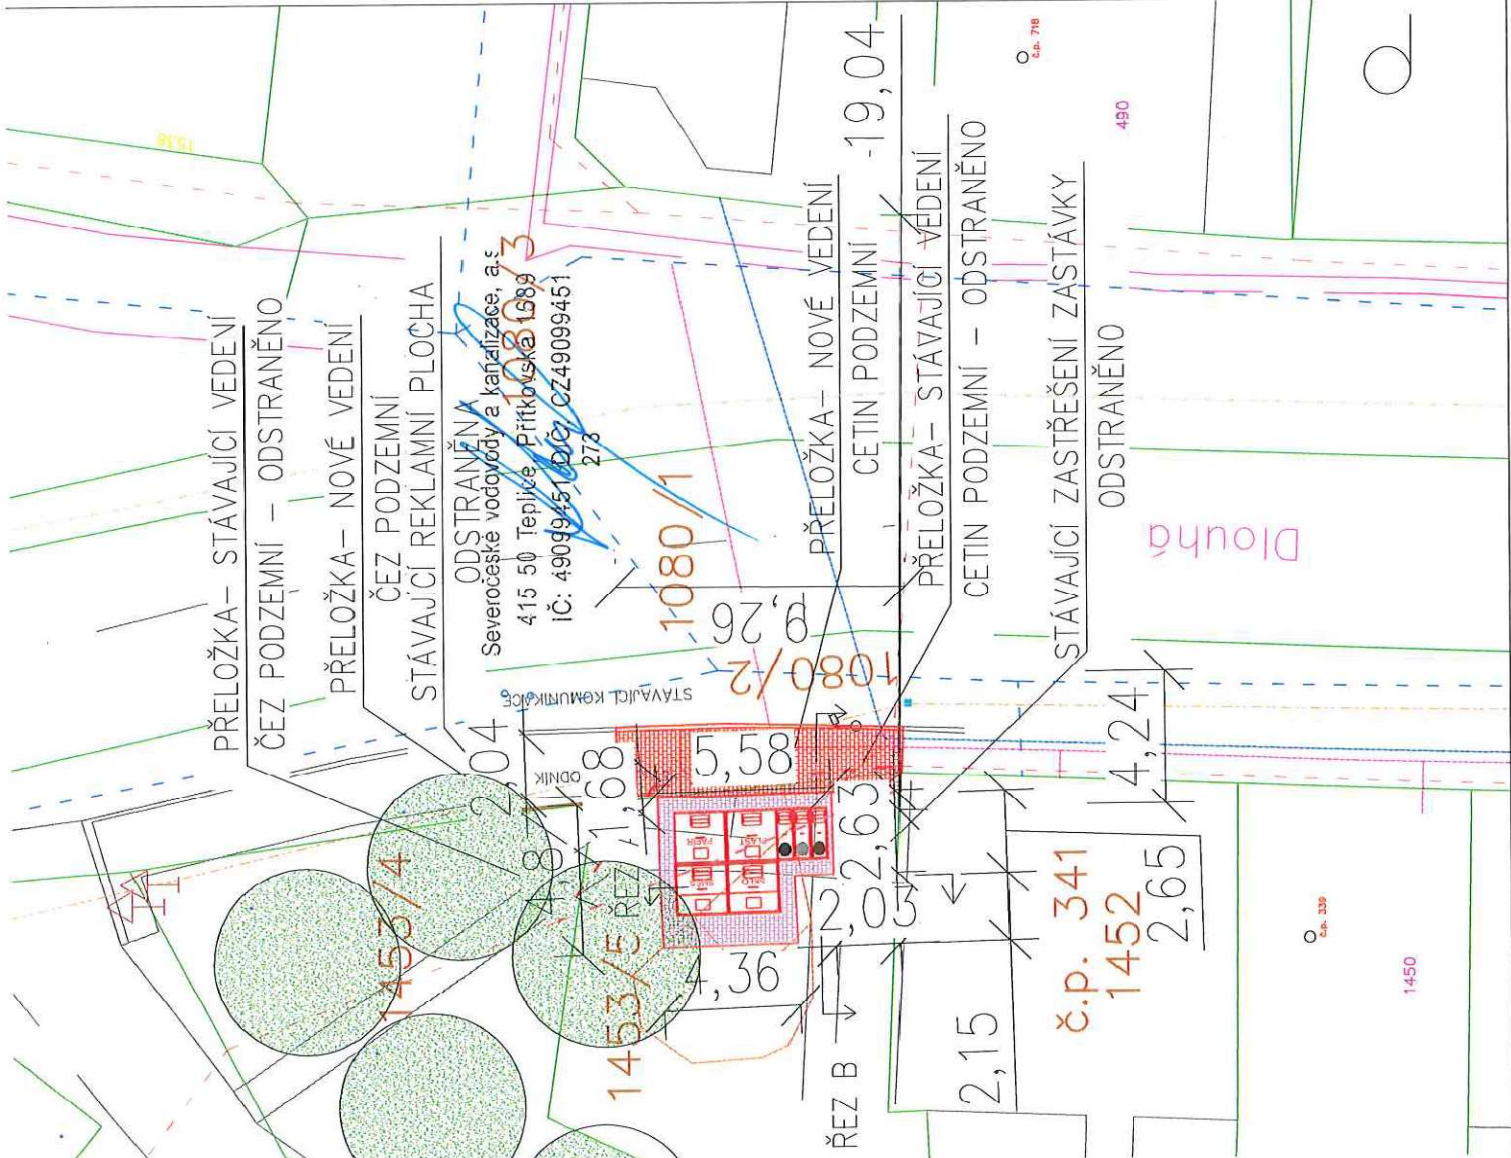

LEGENDA SITUACE


- NOVÁ POJEZDOVÁ ZÁKOVÁ DLÁŽBA TL. 80 mm
- VČETNĚ NOVÝCH PODKLADNÍCH VRSTEV
- OHRANIČENO OBRUBAMI METRA 80
- NOVÁ POCHOZÍ ZÁKOVÁ DLÁŽBA TL. 80 mm
- VČETNĚ NOVÝCH PODKLADNÍCH VRSTEV
- OHRANIČENO OBRUBAMI METRA 80
- NOVÝ PŘEJEZDOVÝ OBRUBNÍK V MÍSTĚ STYKU VOZOVKY A POJEZDOVÉ DLÁŽEBY
- ABO 2-15N
- STÁVAJÍCÍ KANALIZAČNÍ POTRUBÍ (PROVOZOVATELEM: SČVK)
- STÁVAJÍCÍ PODZEMNÍ VODOVODNÍ POTRUBÍ (PROVOZOVATELEM: SČVK)
- STÁVAJÍCÍ PODZEMNÍ ELEKTRICKÉ VEDENÍ DO 1 kV (PROVOZOVATELEM: ČEZ)
- STÁVAJÍCÍ PODZEMNÍ NTL PLYNOVOD (PROVOZOVATELEM: GASNET)
- STÁVAJÍCÍ PODZEMNÍ SDĚLOVACÍ VEDENÍ (PROVOZOVATELEM: CETIN)
- STÁVAJÍCÍ PODZEMNÍ SDĚLOVACÍ VEDENÍ (PROVOZOVATELEM: T-MOBILE)

STÁVAJÍCÍ SLOUP VEŘEJNÉHO OSVĚTLENÍ

STÁVAJÍCÍ DOPRAVNÍ ZNAČENÍ

NOVÉ PODZEMNÍ KONTEJNERY – KOMBINOVANÉ  
KOV  
OLEJE  
SLO

NOVÉ PODZEMNÍ KONTEJNERY – ZÁKLADNÍ  
PLAST  
PAPÍR  
SMES  
SKLO

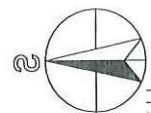

POZNÁMKA:

- PŘED ZAPOČETÍM PRACÍ NUTNO VYTÝČIT SÍŤ A OZNÁMIT PRÁCE JEDNOTLIVÝM SPRÁVCŮM SÍTÍ POPŘÍPADĚ ZÚČASTNĚNÝM ORGÁNŮM STÁTNÍ SPRÁVY – NUTNO VYTÝČIT SKUTEČNOU POLOHU SÍTÍ V TERÉNU
  - VEŠKERÉ ROZMĚRY JE POTŘEBA NA STAVBĚ OVĚŘIT A VYTÝČIT ODPOVĚDNÝM GEODETEM
- PŘESNÝ STAV BUDE ZAMĚŘEN ODPOVĚDNÝM GEODETEM !!!

stavba : POLOZAPUŠTĚNÉ KONTEJNERY LOVOSICE II		místo stavby : k.ú. Lovosice	
ULICE DLOUHÁ		p.č. 1453/5, 533	
investor : Město Lovosice, Školní 407/2, 41002 Lovosice	vypracoval : out.ing.Mgr. K.Štrupl	zodpovědný projektant : ČA.9282	stupeň : PRO STAVEBNÍ POVOLENÍ
	Řešov 3577, Mělník 27601	aut.ing.Mgr.K. Štrupl	aut.ing.Mgr.K. Štrupl
číslo paré : 1	datum : Listopad 2024	číslo : C SITUACNÍ VÝKRES	
období : 1	Lovosice, kontejnery II.dwg	mařítka : 1:200	číslo výseku : C.1.1

SITUACNÍ VÝKRES