POVRCH | stávající asfalt | nezpevněná cesta – štěrk

KATASTR k.ú. Lovosice (687707) 2139/103 | 2139/104

SKLONOVÉ POMĚRY

MĚŘÍTKA X / Y 1:500 / 1:200

LEGENDA TYPŮ ČAR
- TERÉN
- NIVELETA
- KCE KOMUNIKACE

KÓTY NIVELETY – STÁV.CHODNÍK

KÓTY DNA VÝKOPU

KÓTY DNA POTRUBÍ

KÓTY TERÉNU KANALIZACE

SROVNÁVACÍ ROVINA: 152

STANIČENÍ KOMUNIKACE

STANIČENÍ KANALIZACE

MATERIÁL KANALIZACE

DÉLKA POTRUBÍ

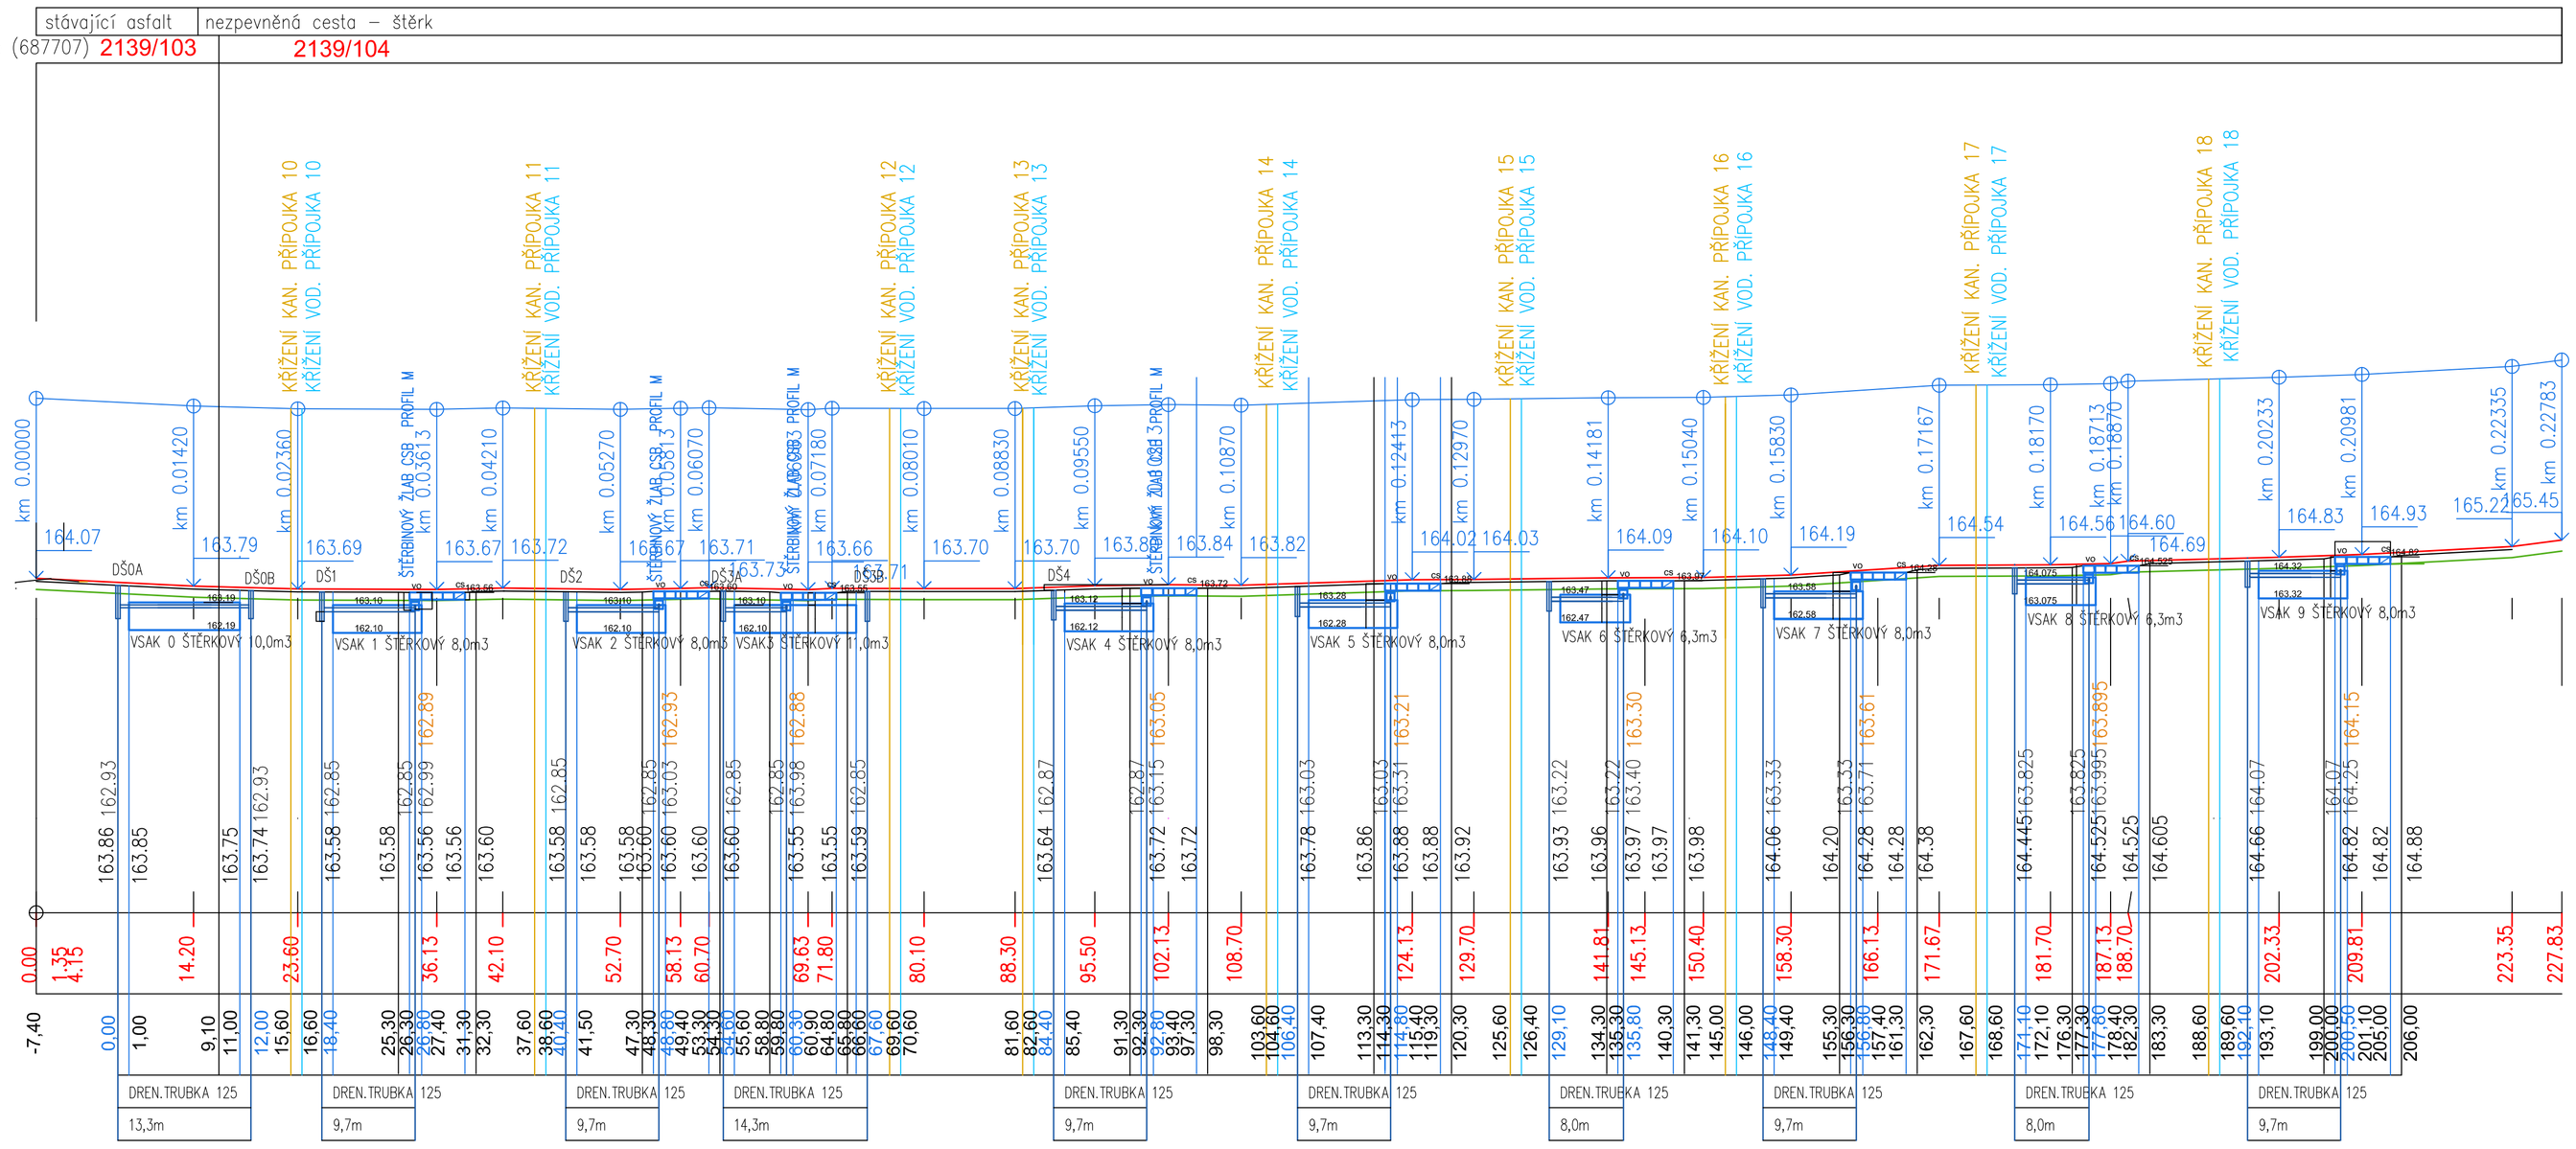

KŘÍŽENÍ PLÁNOVANÝCH SÍTÍ NUTNÉ PROVĚŘIT PŘED ZAPOČETÍM PRACÍ NAPŘ. KABELOVÉ VEDENÍ

NUTNÉ VYTYČIT VŠECHNA STÁVAJÍCÍ VEDENÍ PŘED ZAPOČETÍM PRACÍ

DRENÁŽNÍ ŠACHTY PR.400mm, NAPOJENÍ PR.125mm, poklop B125

ŠTĚRKOVÝ VSAK FRAKCE 8/32 S GEOTEXTILIÍ, v.1,0 x š.1,0m – délka různá

Zodp. projektant	Kontroloval	Kreslil
Ing. Grim Tomáš	HRDLIČKA	Ing. ŠKRIPKOVÁ

Katastrální území: Lovosice [687707]

Investor: Město Lovosice, Školní 407/2, 41002 Lovosice

akce: **KOMUNIKACE, PARCELACE A INŽENÝRSKÉ SÍTĚ SADOVÁ ULICE LOVOSICE**

D.1.4 Zdravotně technické instalace

výkres: **LDV - PODÉLNÝ ŘEZ**

formát	9 x A4
datum	únor 2024
stupeň PD	DPS
zakázkové číslo	H 186-23
archivní číslo	H 186-23
měřítko:	1:750
číslo výkresu:	D.1.4.7