




VZOROVÝ PŘÍČNÝ ŘEZ 1
1:100

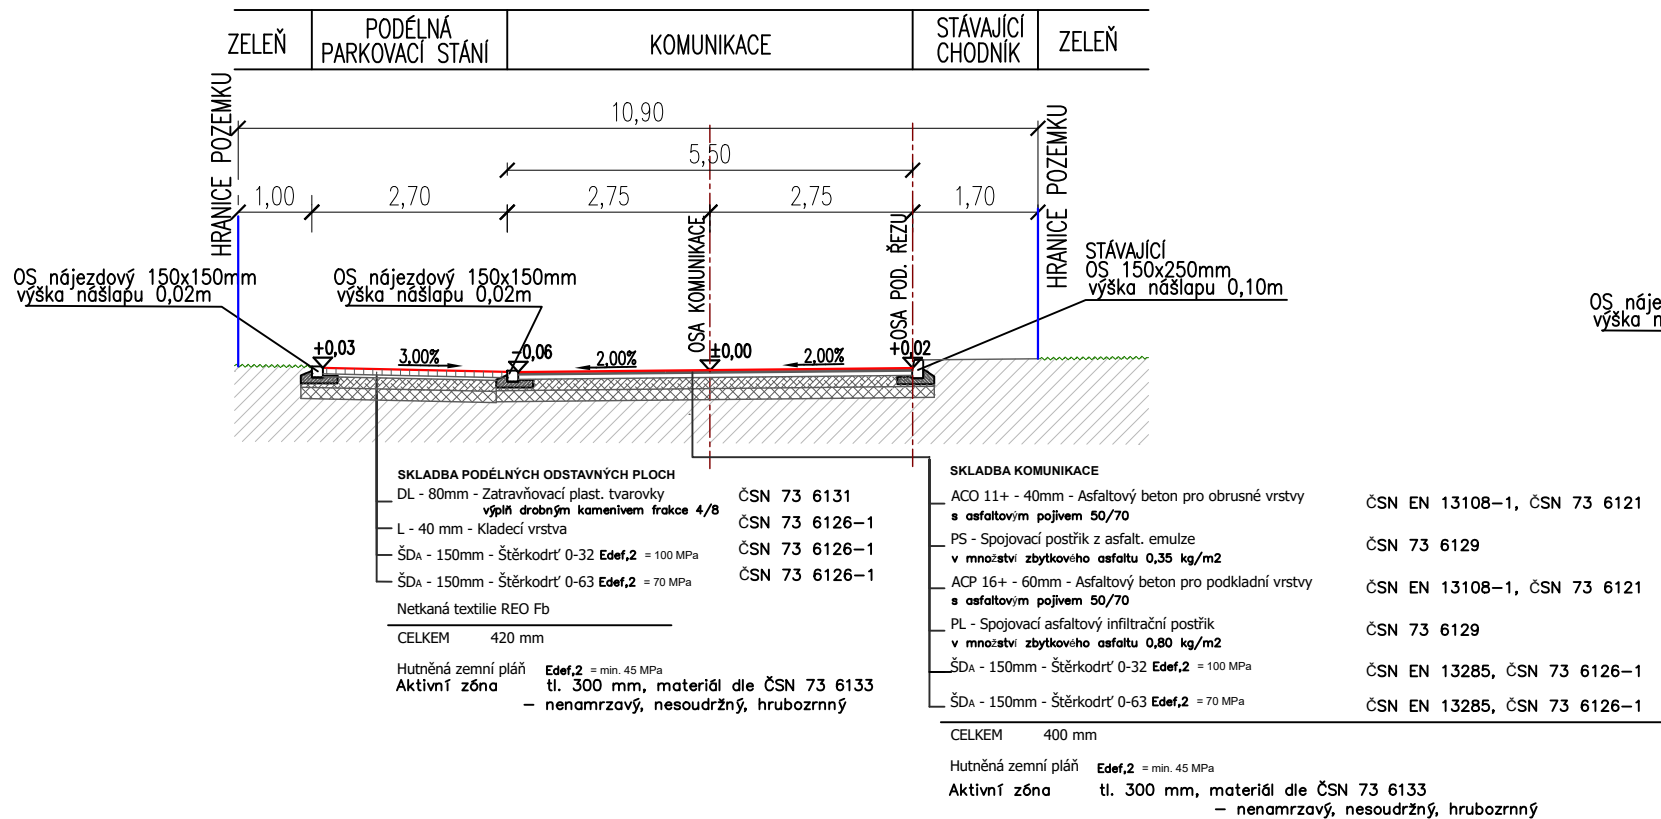

VZOROVÝ PŘÍČNÝ ŘEZ 2
1:100

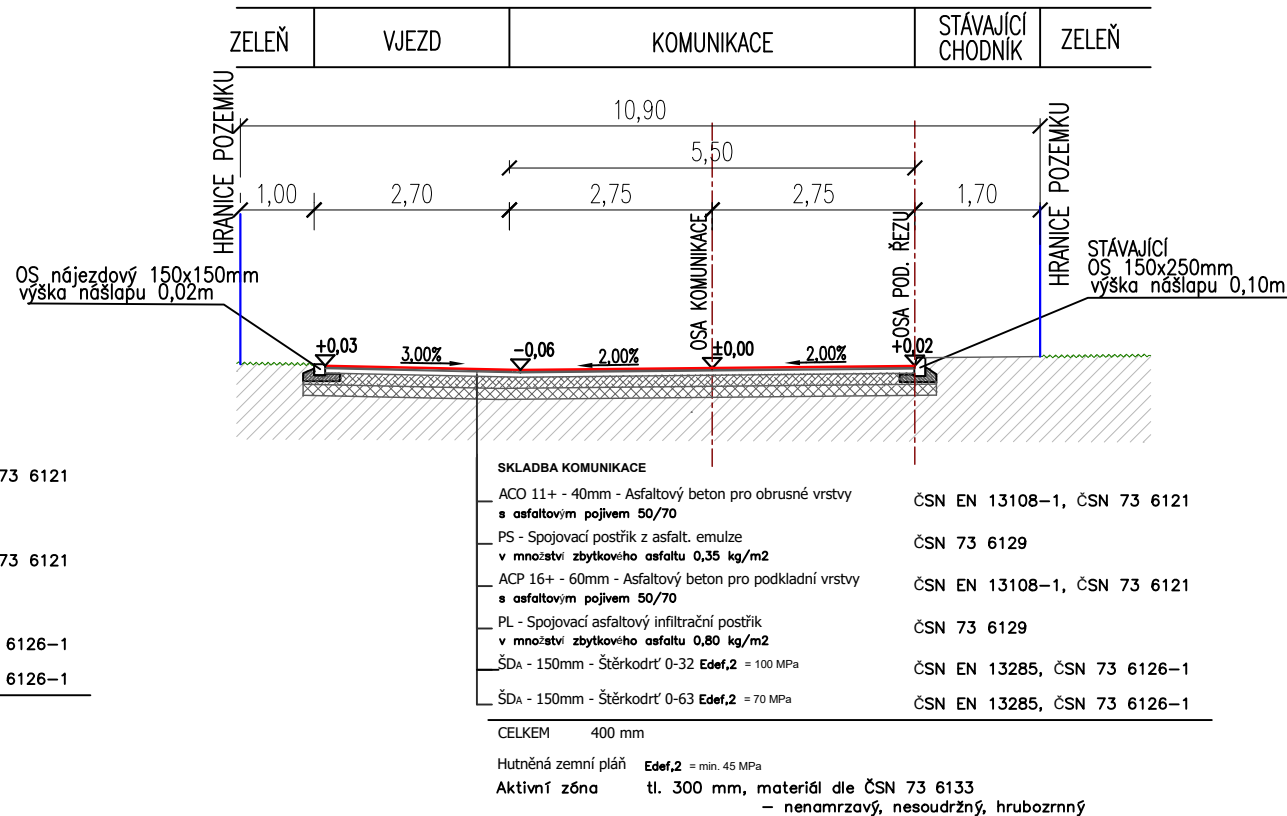

VZOROVÝ PŘÍČNÝ ŘEZ 3
1:100

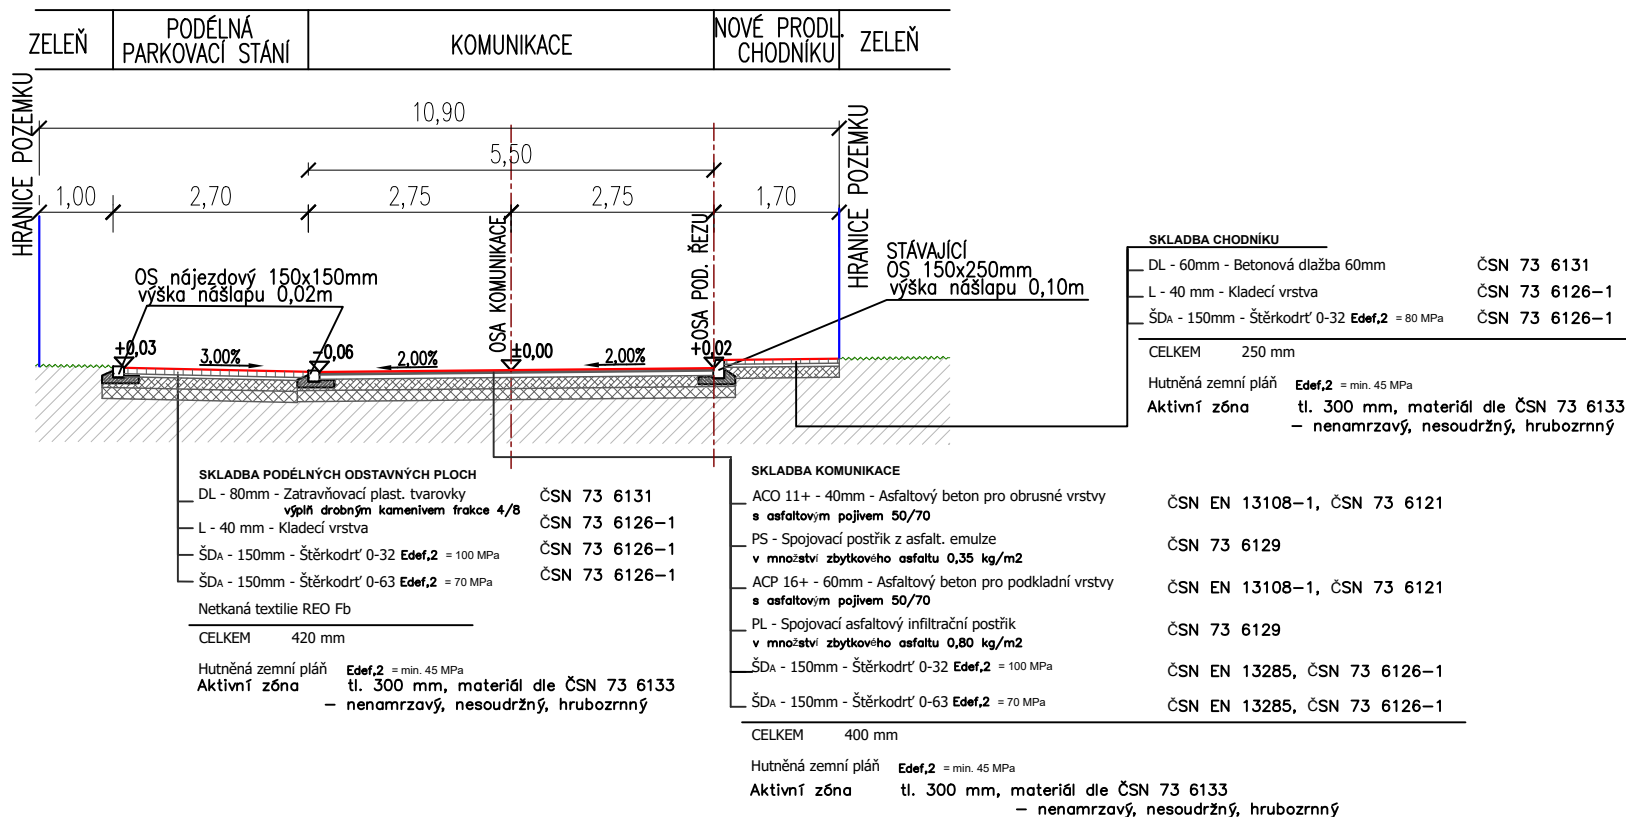

Pozn. Celý projekt byl zpracován před platností nového stavebního zákona č. 283 / 2021 Sb., novely účinné od 1.7.2024.

- VÝŠKOVÝ SYSTÉM B.p.v.

- Veškeré rozměry ověřit na místě!!
- Jakékoli nesrovnalosti konzultovat s projektantem!!
- Dokumentace pro výběr zhotovitele

PROJEKTOVÁNÍ DOPRAVNÍCH STAVEB		Dobříčany 36 438 01 Žatec IČO: 079 06 641		Tel.: +420 604 576 900 E-mail: Tislerova.Lenka@seznam.cz	
Ing. Lenka Tišlerová, Ph.D.		Jaroslav Štádler		Číslo autorizace: ČKAIT 0301317	
Vypracovala:		Zodpovědný projektant:		Číslo autorizace:	
Ing. Lenka Tišlerová, Ph.D.		Jaroslav Štádler		ČKAIT 0301317	
Investor:		Město Lovosice, Školní 407/2, 410 02 Lovosice			
Stavba:				MÚ: Lovosice	
Komunikace, parcelace a inženýrské sítě SADOVÁ ULICE LOVOSICE				Stupeň: Projektová dokumentace pro provedení stavby	
Profese:				Měřítko: 1:100 Datum: 02/2024	
D.1 - Stavební část - SO 101 Zpevněné plochy				Formát: 2xA4 Č. zak.:	
Název výkresu:				Číslo výkresu: SO 101 - 03	
Vzorové příčné řezy					