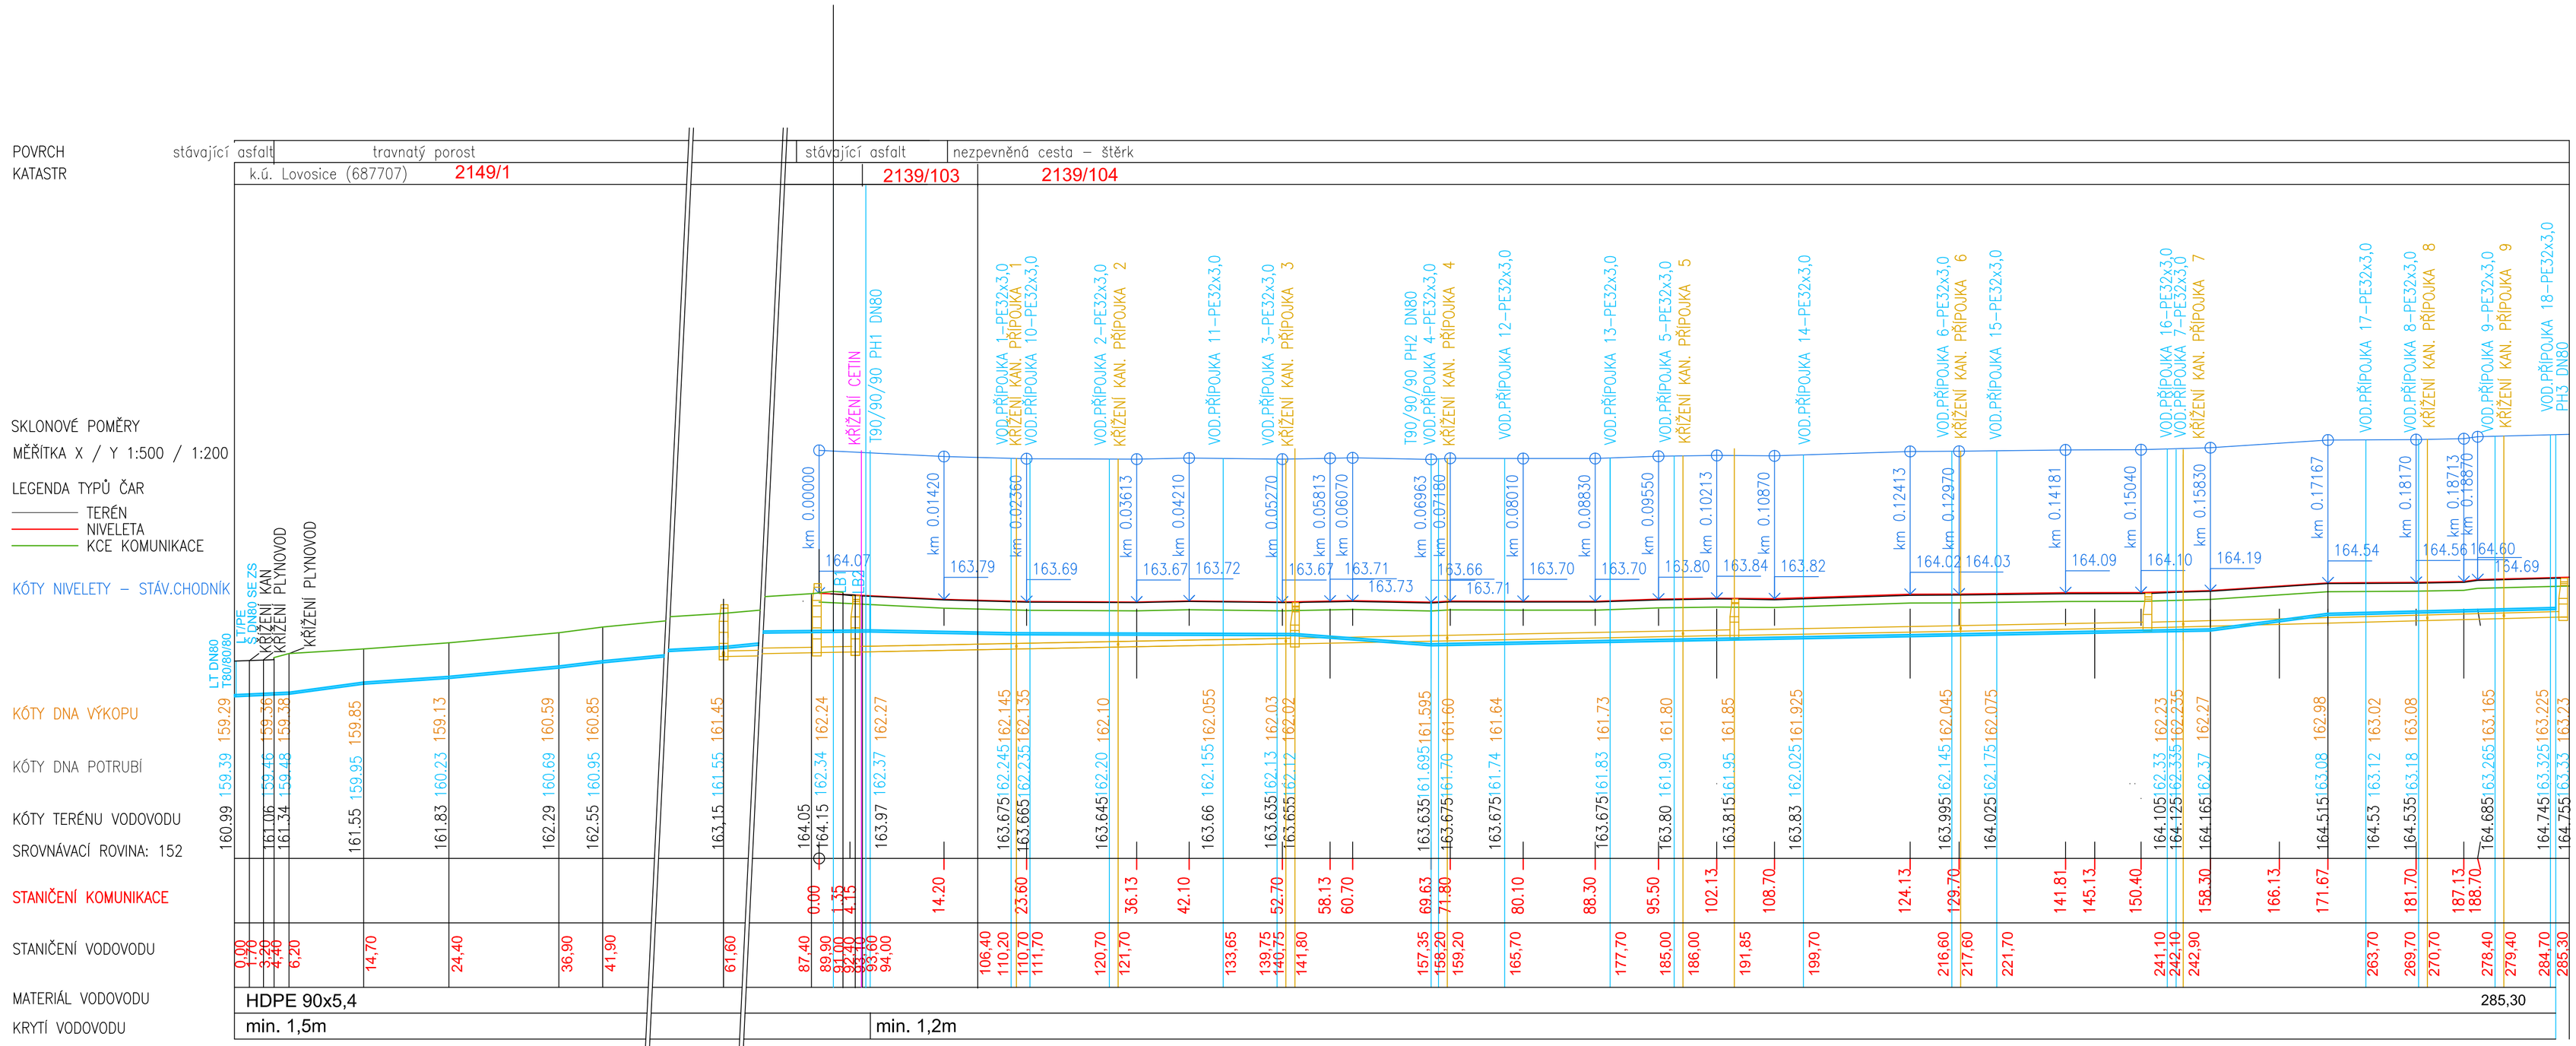

PH DN80 NAPOJENY PŘES Š DN80 S TELESKOP. ZEMNÍ SOUPRAVOU. PH1 a PH2 napojeny T90/90/90, PH3 KONCOVÝ BOD ŘADU.
PŘÍPOJKY PE32x3,0 NAPOJENY NAVRTÁVACÍM PASEM PŘES Š DN25 S TELESKOP. ZEMNÍ SOUPRAVOU

Zodp. projektant	Kontroloval	Kreslil
Ing. Grim Tomáš	HRDLIČKA Jan	Ing. ŠKRIPKOVÁ

Katastrální území: Lovosice [687707]

Investor: Město Lovosice, Školní 407/2, 41002 Lovosice	formát	9 x A4
akce: **KOMUNIKACE, PARCELACE A INŽENÝRSKÉ SÍTĚ SADOVÁ ULICE LOVOSICE**	datum	únor 2024
	stupeň PD	DPS
	zakázkové číslo	H 186-23
D.1.4 Zdravotně technické instalace	archivní číslo	H 186-23
výkres: **VODOVOD - PODÉLNÝ ŘEZ**	měřítko: **1:750**	číslo výkresu: **D.1.4.5**