
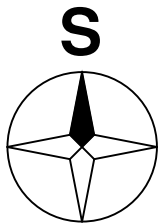


VSTUP POTRUBÍ DO OBJEKTU

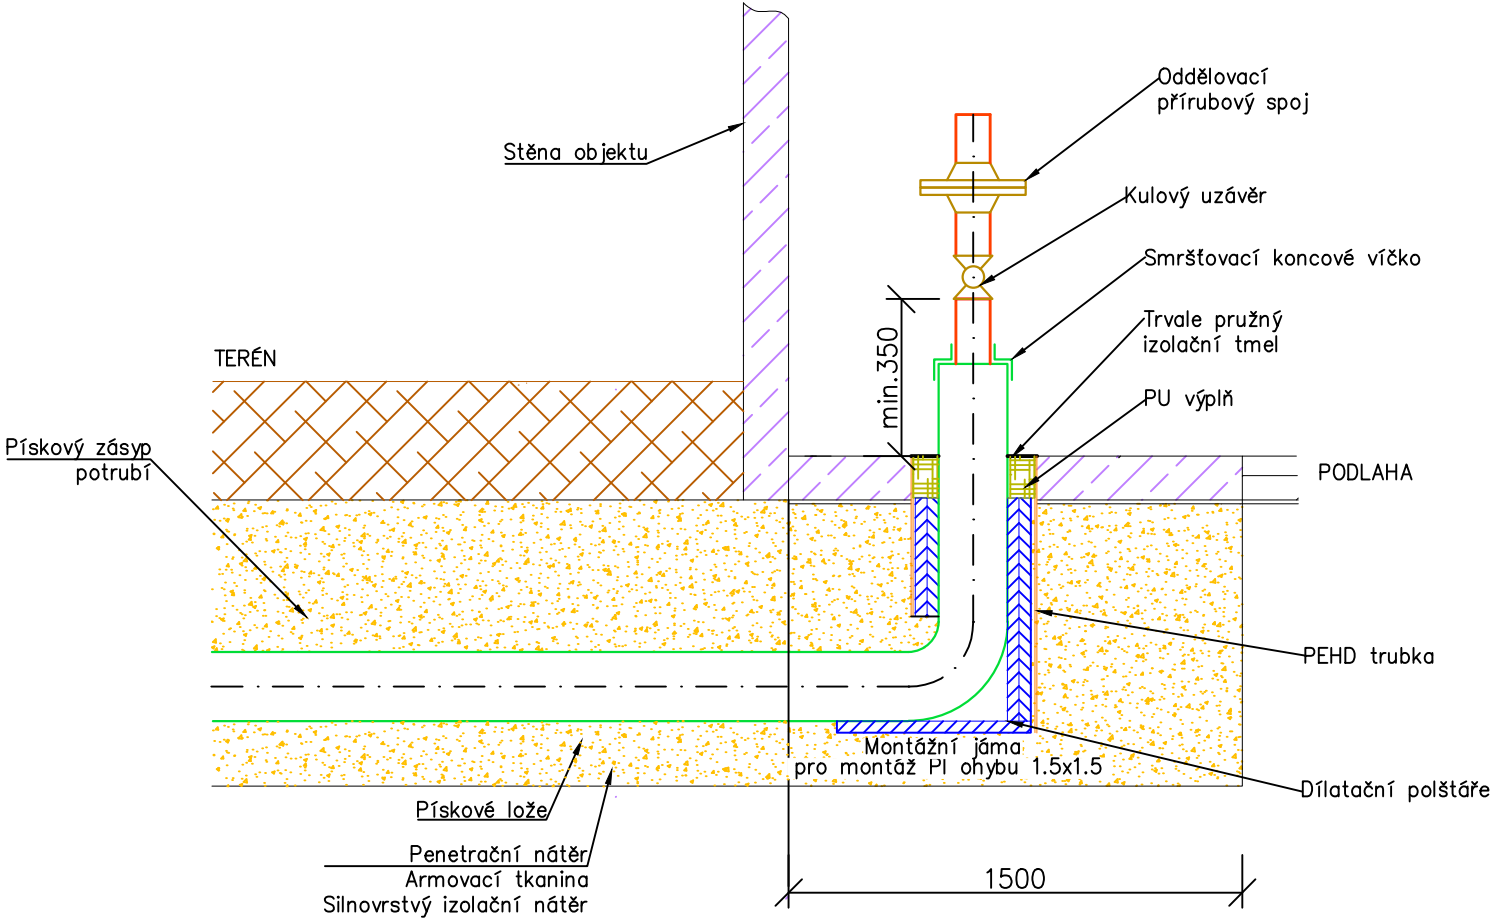

ZODP. PROJEKTANT	VYPRACOVAL	KONTROLOVAL	PARÉ Č.		
ING. JIŘÍ REITKNECHT	ING. PAVEL DOLEŽEL	ING. JIŘÍ REITKNECHT			
KRAJ: Ústecký	OKRES: Litoměřice				
INVESTOR:	Město Lovosice, Školní 2, 41002 Lovosice			FORMÁT	A3
AKCE:	Nafukovací hala tenisových kurtů			MĚŘÍTKO	1:25
	Lovosice, p.č. 312/1, 972/2, 973/1, 974/2			DATUM	10.2025
	1001 - Přípojka teplovodu			ÚČEL	DPS
				Č. ZAKÁZKY	B0765
OBSAH:	VSTUP POTRUBÍ DO OBJEKTU			Č. VÝKR.	108