


DETAIL A

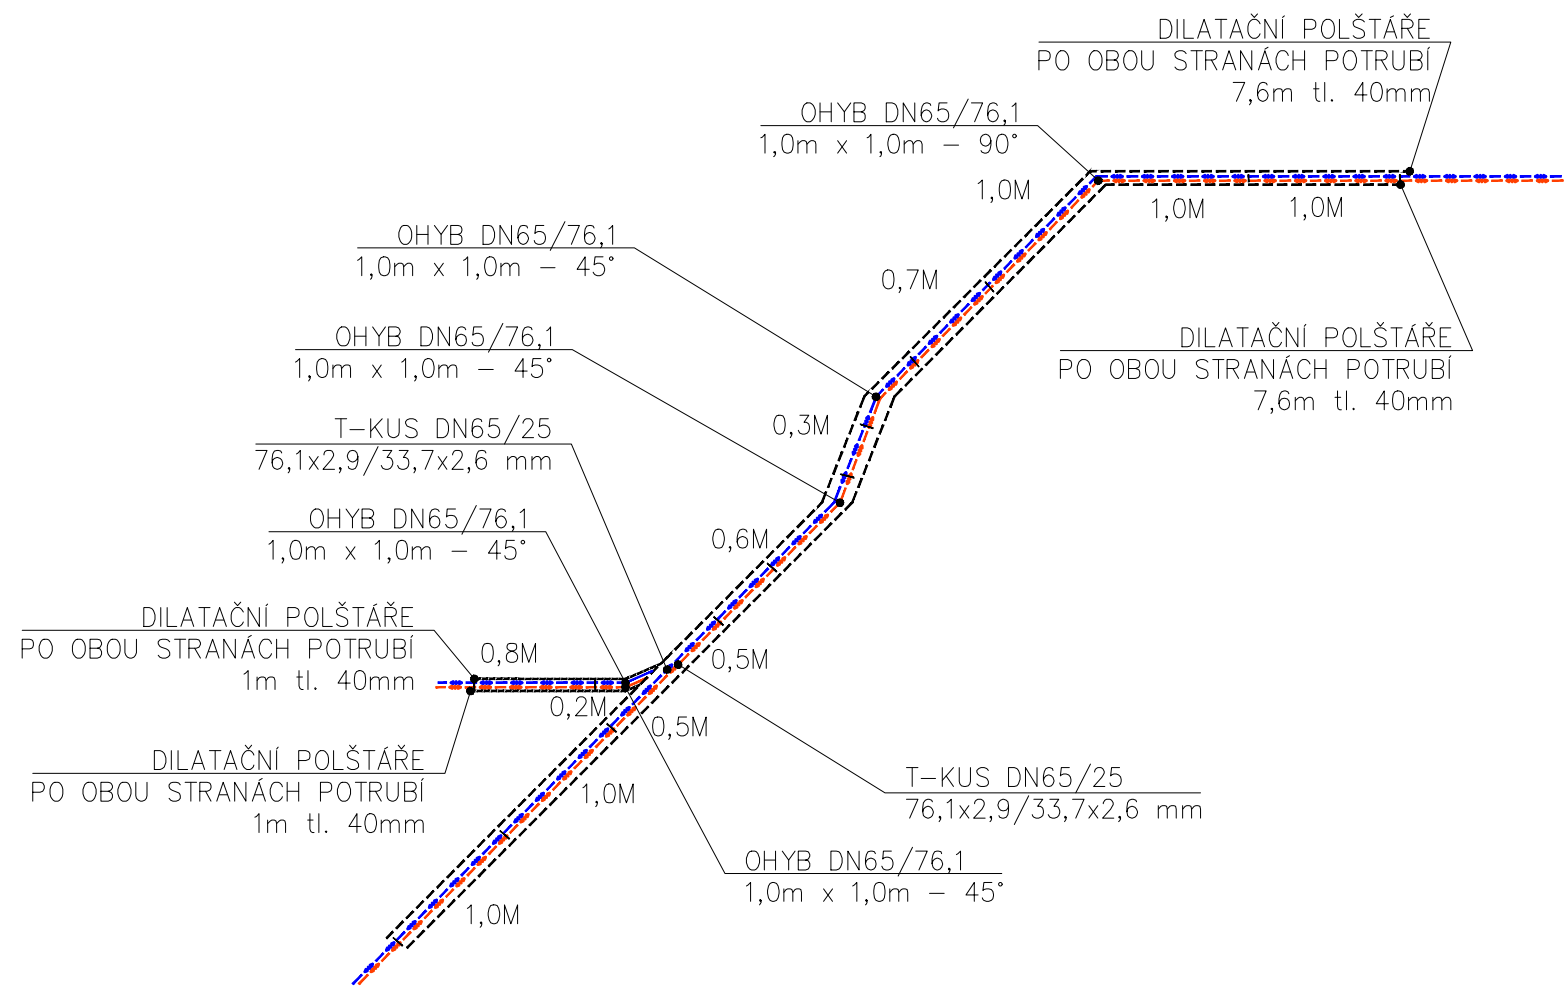

LEGENDA ČAR A POPISŮ


- TEPLOVOD - PŘÍVODNÍ - PODZEMNÍ
- TEPLOVOD - VRATNÝ - PODZEMNÍ
- HRANICE PARCEL POZEMKŮ
- HRANICE BUDOV
- ŘEŠENÉ OBJEKTY
- ČÍSLO PARCELE, STAVBY
- STROM

POZNÁMKA

- PŘED ZAHÁJENÍM PRACÍ BUDOU PŘESNĚ VYTÝCENY OSTATNÍ INŽENÝRSKÉ SÍTĚ
- POTRUBÍ BUDE PROVEDENO V PŘEDIZOLOVANÉM SYSTÉMU (TRUBKA OCEL P235GH, IZOLACE PU, VNĚJŠÍ PLÁŠŤ PE-HD)
- POTRUBÍ BUDE ULOŽENO POMOCÍ BEZKANÁLOVÉHO SYSTÉMU

LEGENDA STAVEBNÍCH OBJEKTŮ:

SO.	X	Y
NB1	761800.4955	992432.0084
NB1z	761801.318	992432.4417
E1	761800.9112	992432.6479
E1z	761801.8184	992433.0813
O1	761803.3205	992435.5453
O1z	761803.3779	992435.0398
UV1	761805.769	992433.5387
O2	761806.9846	992432.5425
O2z	761807.0348	992432.0359
E2a	761808.0304	992433.8187
E2az	761808.0807	992433.312
E2b	761808.1572	992433.9734
E2bz	761808.2075	992433.4667
T1	761808.696	992434.6308
T1z	761809.2026	992434.681
O2a	761812.1745	992438.8752
O2az	761812.3716	992438.5479
O3	761845.0328	992448.9597
O3z	761845.2299	992448.6324
O4	761861.2534	992468.7585
O4z	761861.7597	992468.809

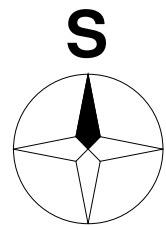

ZODP. PROJEKTANT ING. JIŘÍ REITKNECHT KRAJ: Ústecký	VYPRACOVAL ING. PAVEL DOLEŽEL OKRES: Litoměřice	KONTROLOVAL ING. JIŘÍ REITKNECHT	PARÉ Č.
INVESTOR: Město Lovosice, Školní 2, 41002 Lovosice	AKCE: Nafukovací hala tenisových kurtů Lovosice, p.č. 312/1, 972/2, 973/1, 974/2 1001 - Přípojka teplovodu	FORMÁT: A1	MĚŘÍTKO: 1:100 DATUM: 10.2025 ÚČEL: DPS Č. ZAKÁZKY: B0765
OBSAH: Kladečský plán výkres 1	Č. VÝKR.: 104		