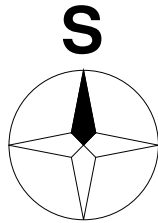
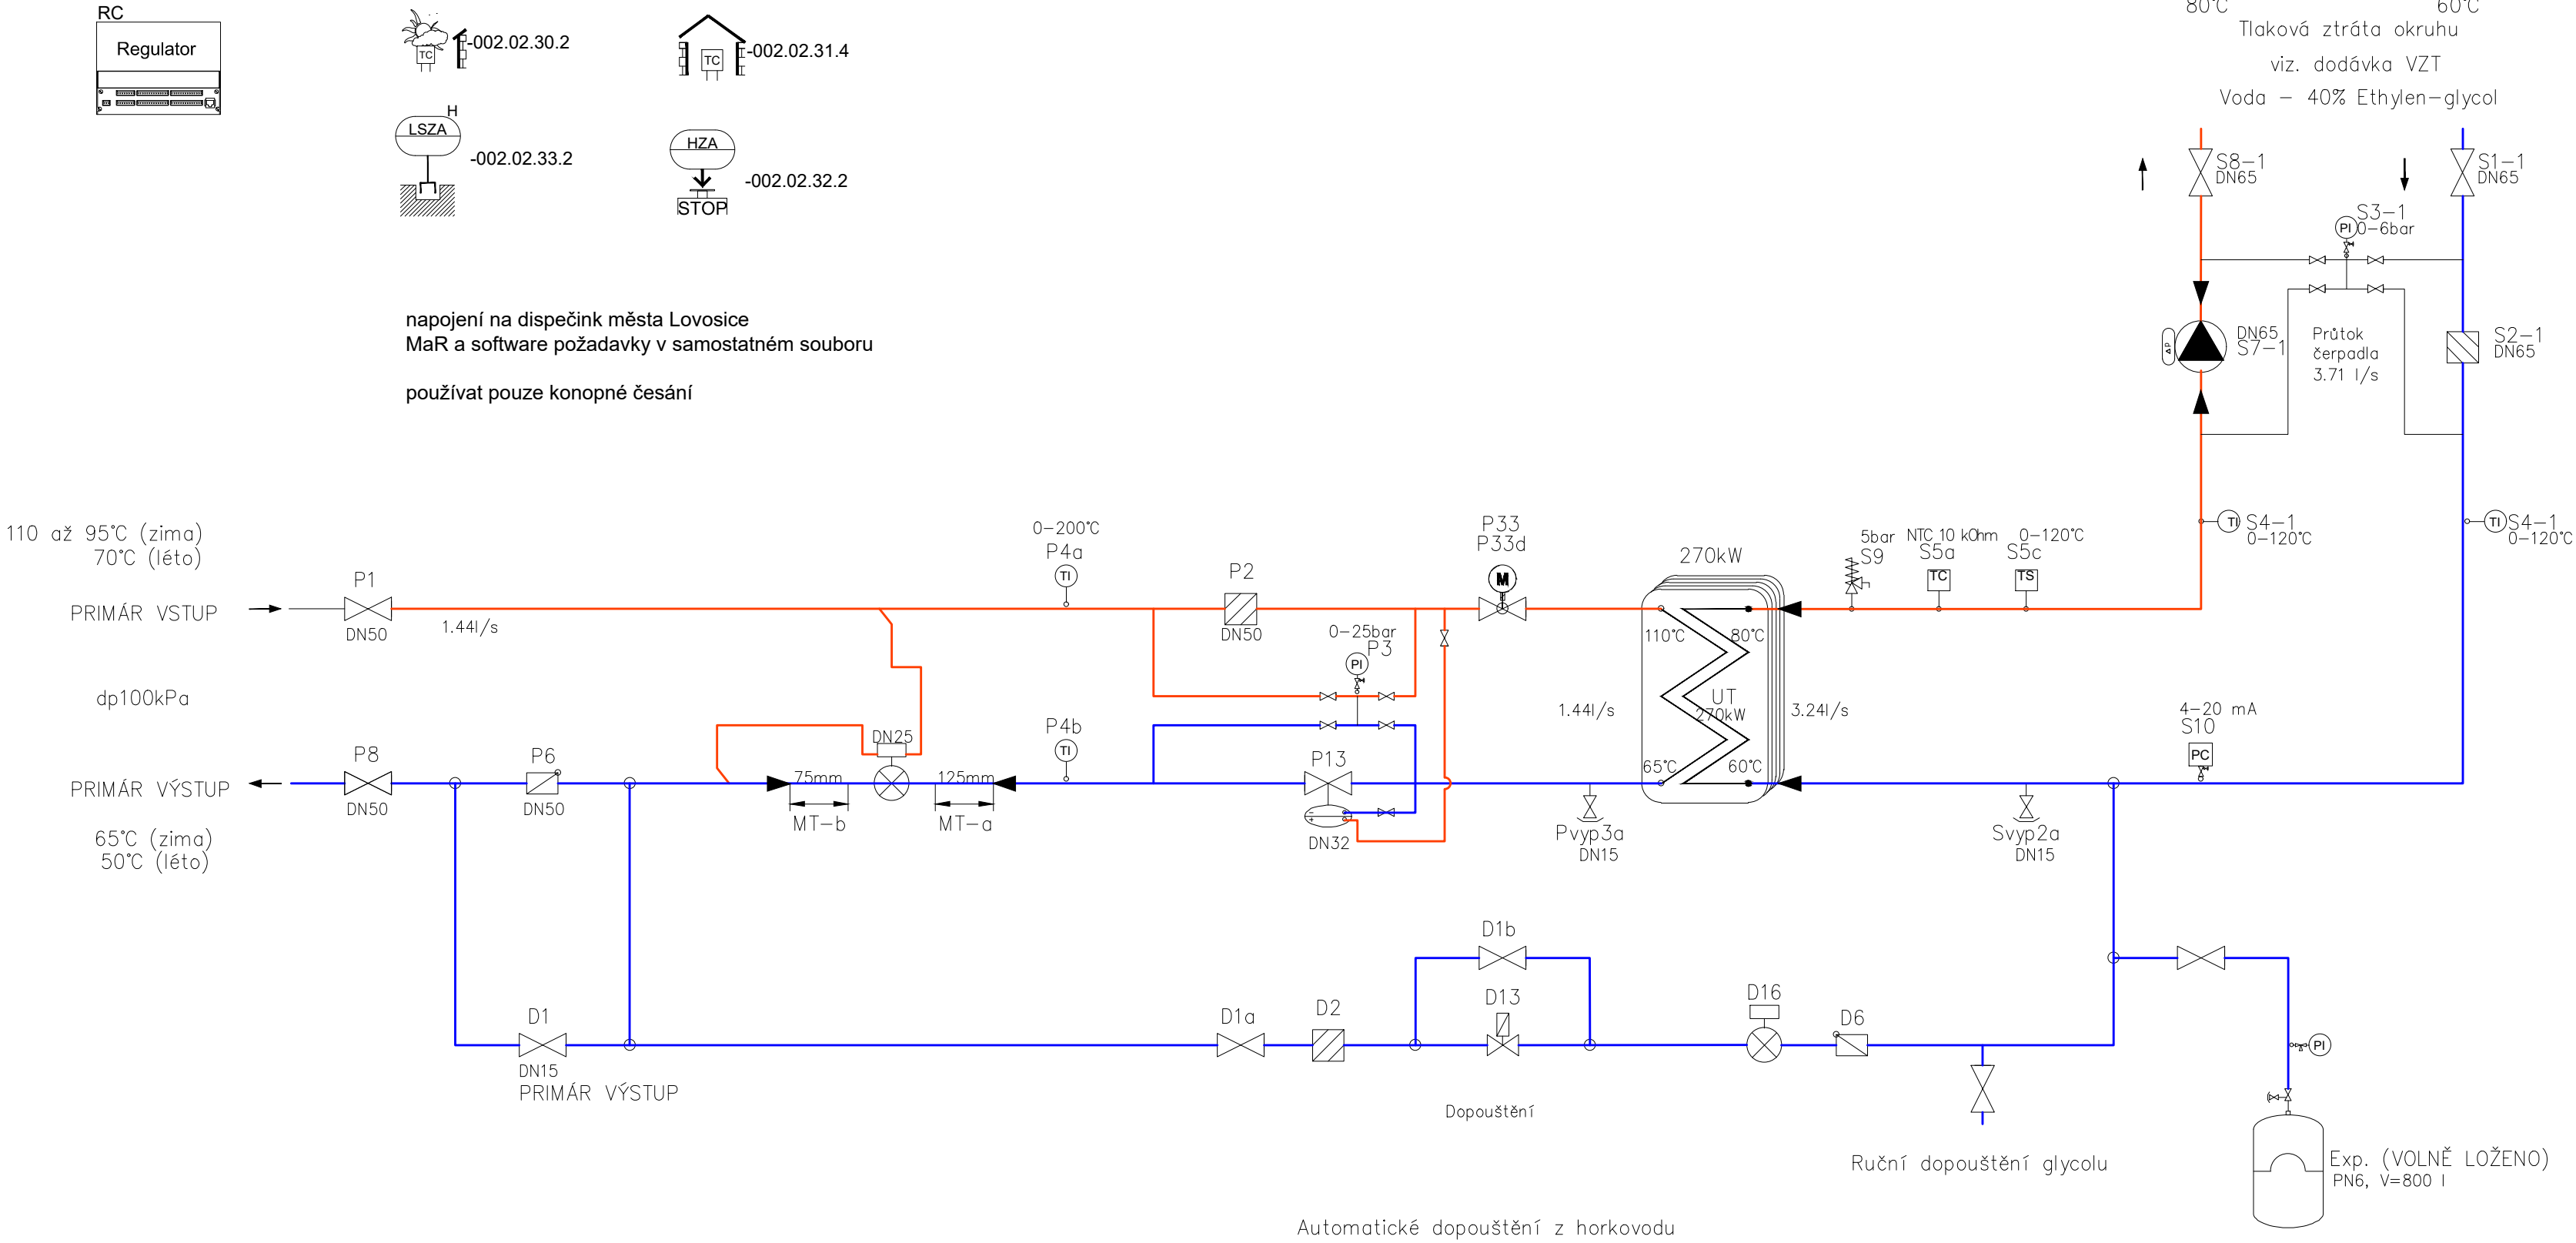




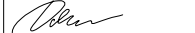

LEGENDA ČAR

- TEPLOVOD PŘÍVOD
- TEPLOVOD VRAT

LEGENDA ARMATUR

- KULOVÝ KOHOUT
- ZPĚTNÁ KLAPKA
- FILTR
- POJISTNÝ VENTIL
- MĚŘIČ TEPLA
- ČERPADLO
- VYPOUŠTĚCÍ KOHOUT
- REGULÁTOR DIFERENČNÍHO TLAKU
- REGULAČNÍ VENTIL



ZODP. PROJEKTANT	VYPRACOVAL	KONTROLOVAL	PARÉ Č.		
ING. JIŘÍ REITKNECHT	ING. PAVEL DOLEŽEL	ING. JIŘÍ REITKNECHT			
					
KRAJ:	Ústecký	OKRES:	Litoměřice		
INVESTOR: Město Iovosice, Školní 2, 41002 Iovosice				FORMÁT	A2
AKCE: Nafukovací hala tenisových kurtů Iovosice, p.č. 312/1, 972/2, 973/1, 974/2 IO01 - Připojka teplovodu				MĚŘITKO	-
				DATUM	10.2025
				ÚČEL	DPS
				Č. ZAKÁZKY	B0765
OBSAH:				Č. VÝKR.	110
SCHÉMA ZAPOJENÍ VÝMĚNÍKOVÉ STANICE					