



DETAIL TRUBKOVÁNÍ

M 1 : 10

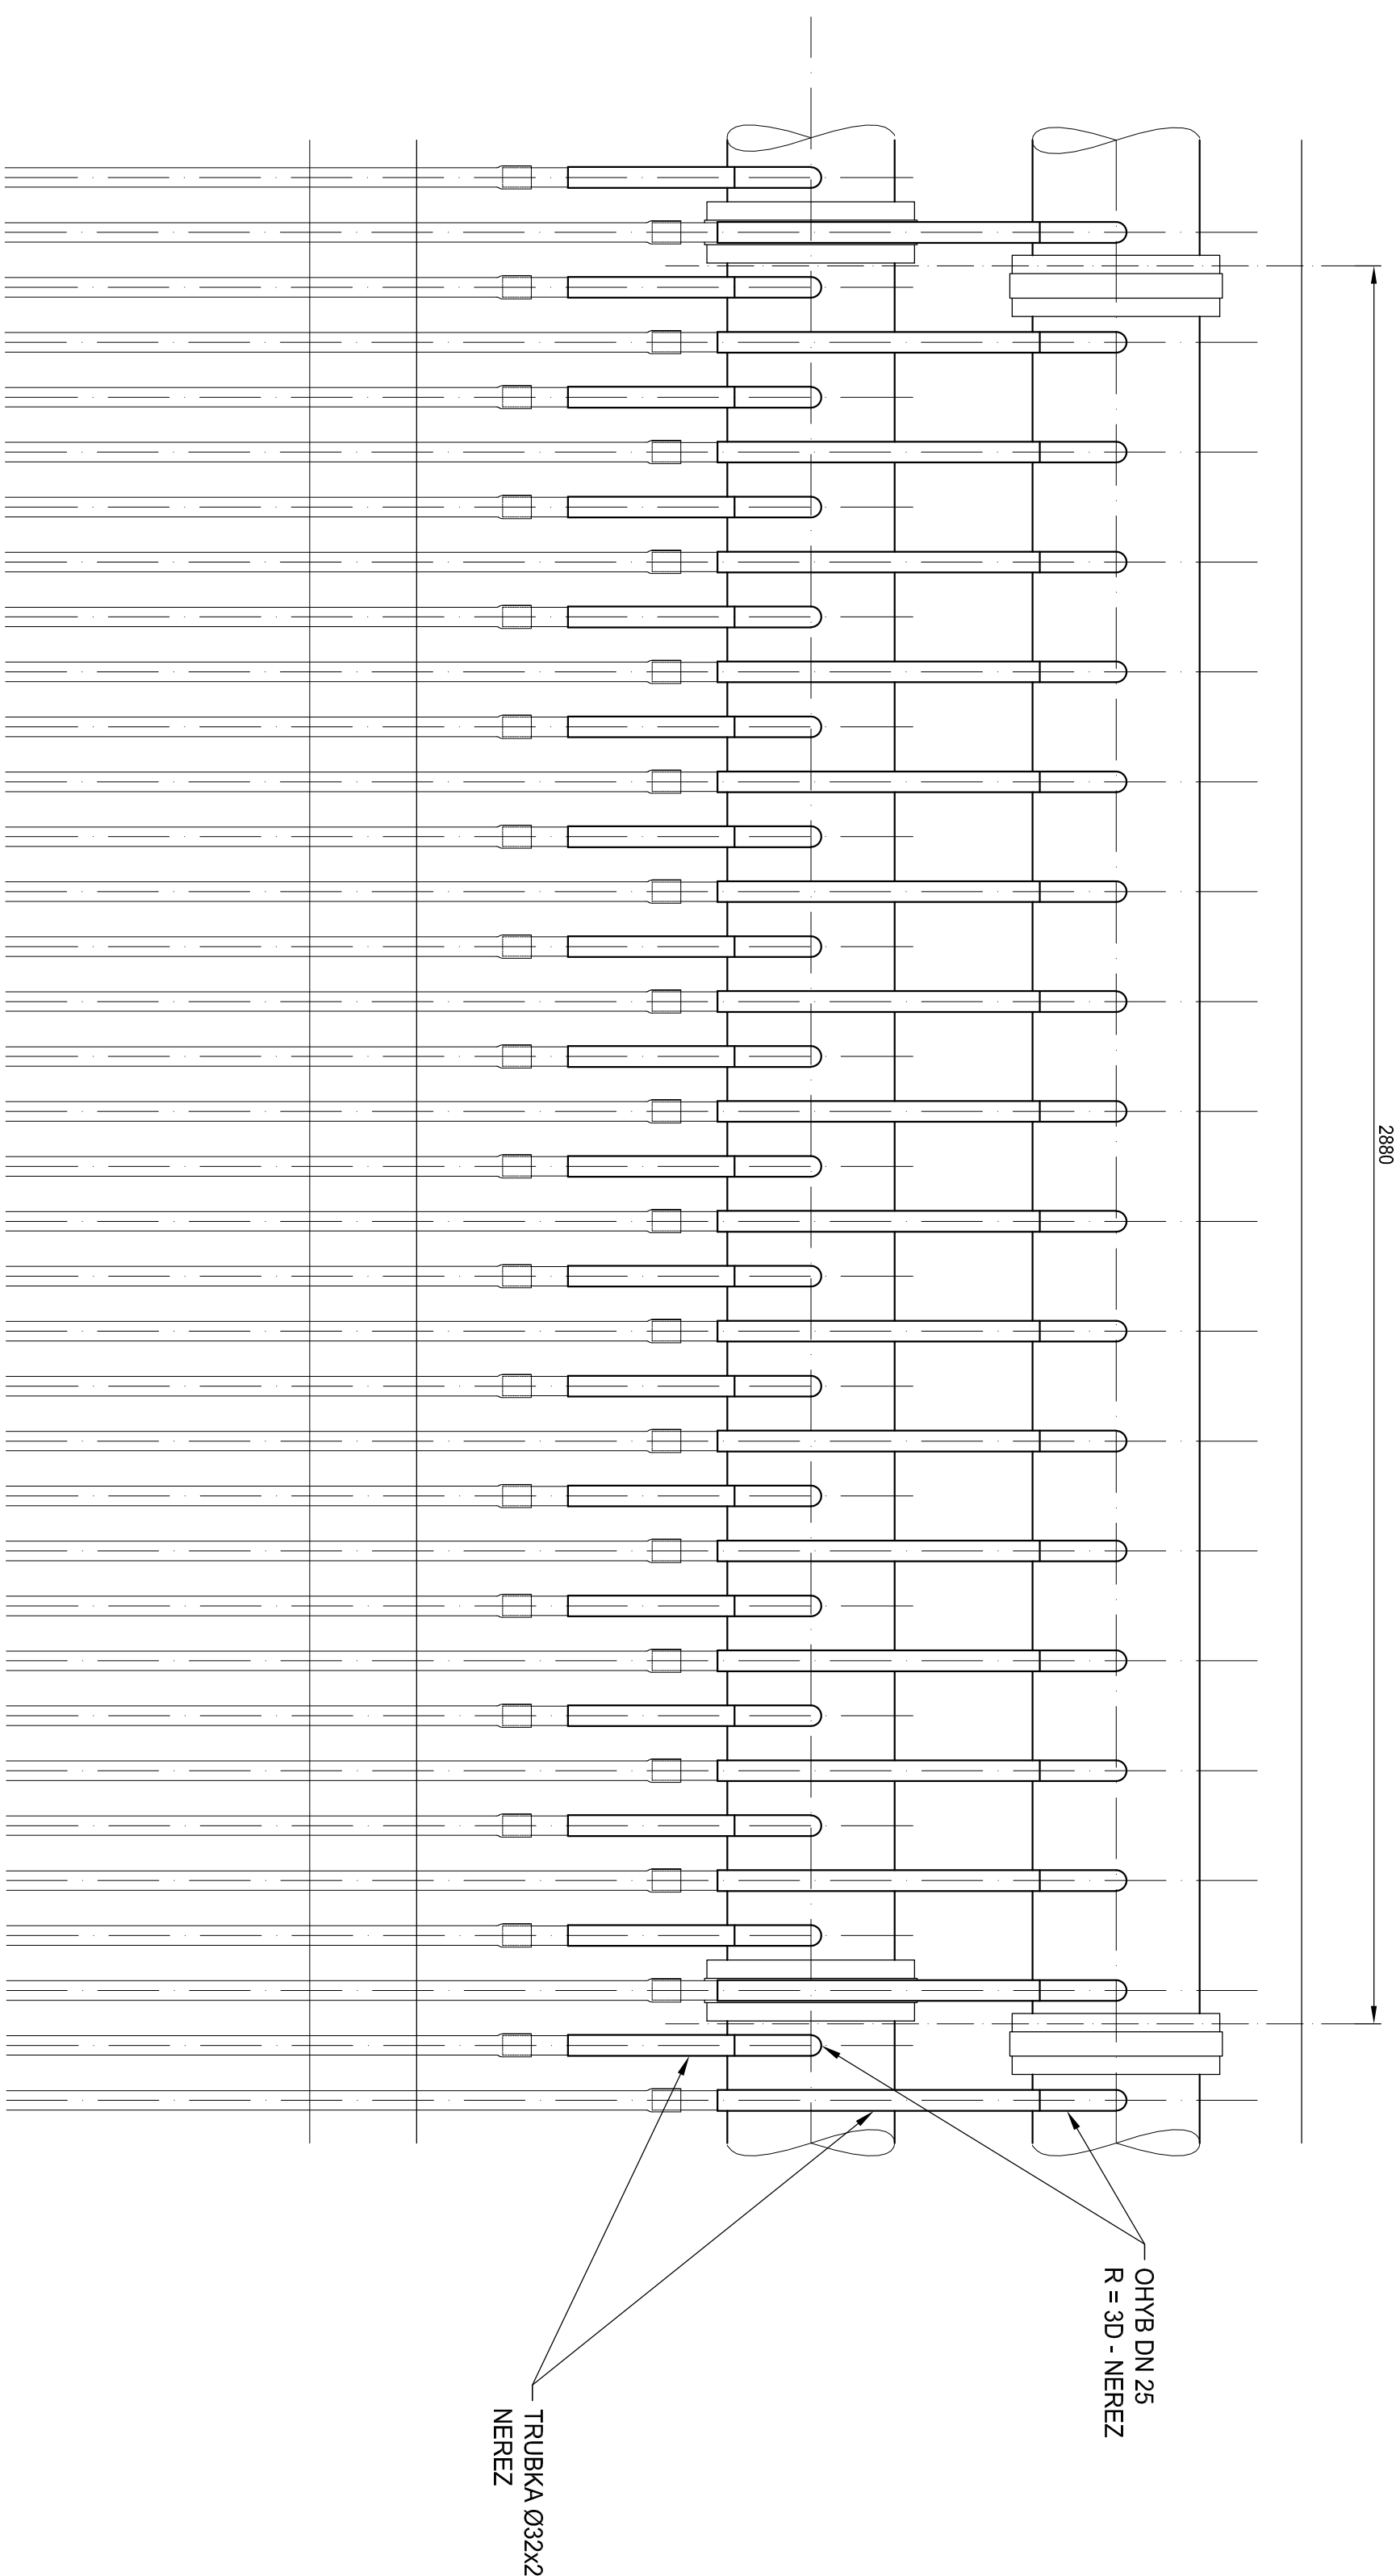


ŘEZ R1 - R1

M1:10

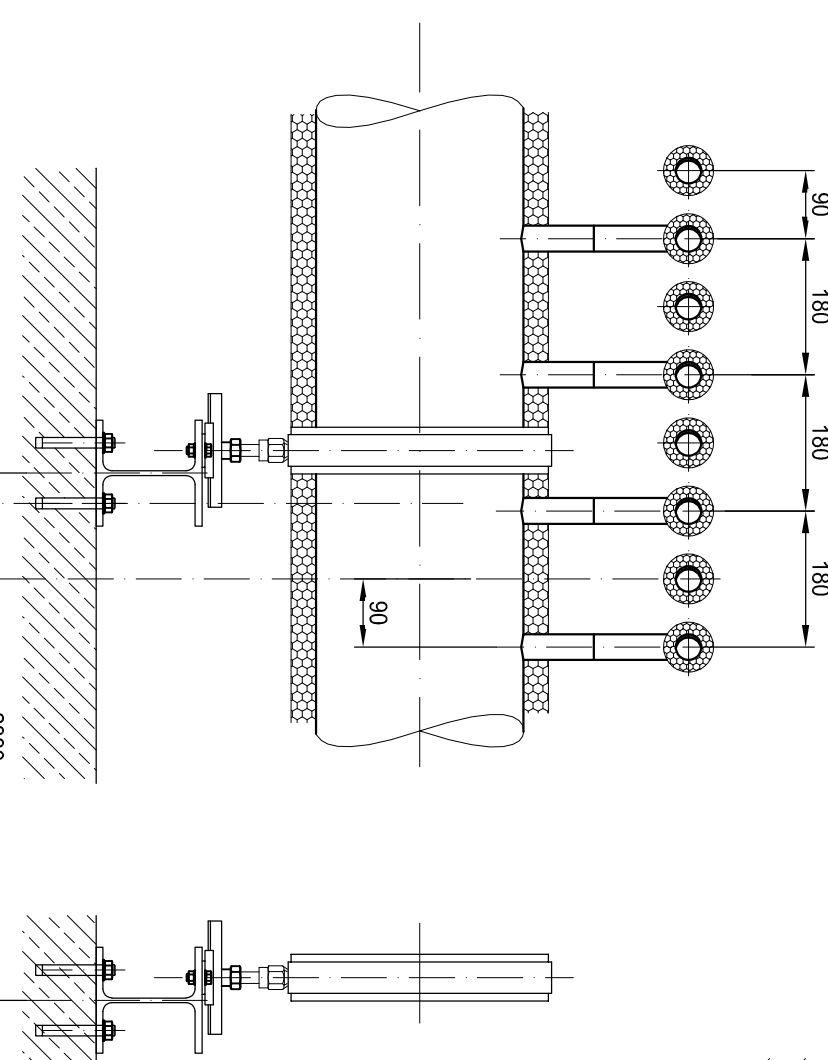


ŘEŠ R2 - R2

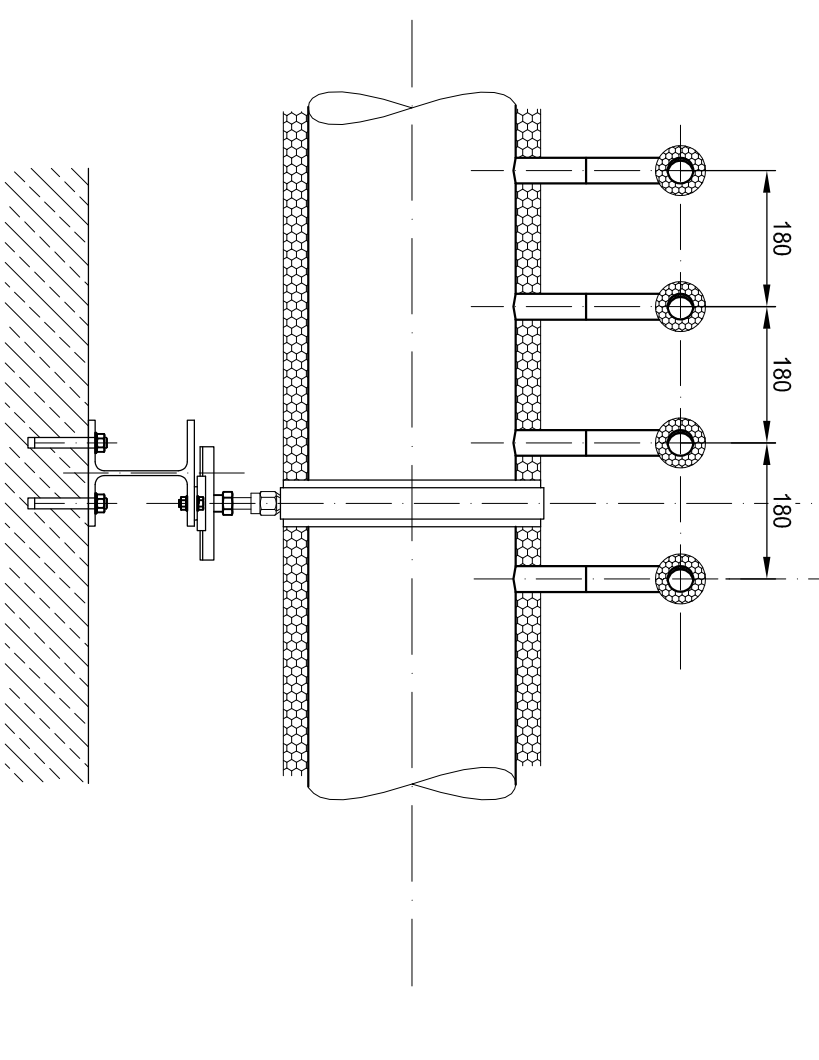

ŘEZ KANÁLEM

M 1 : 10

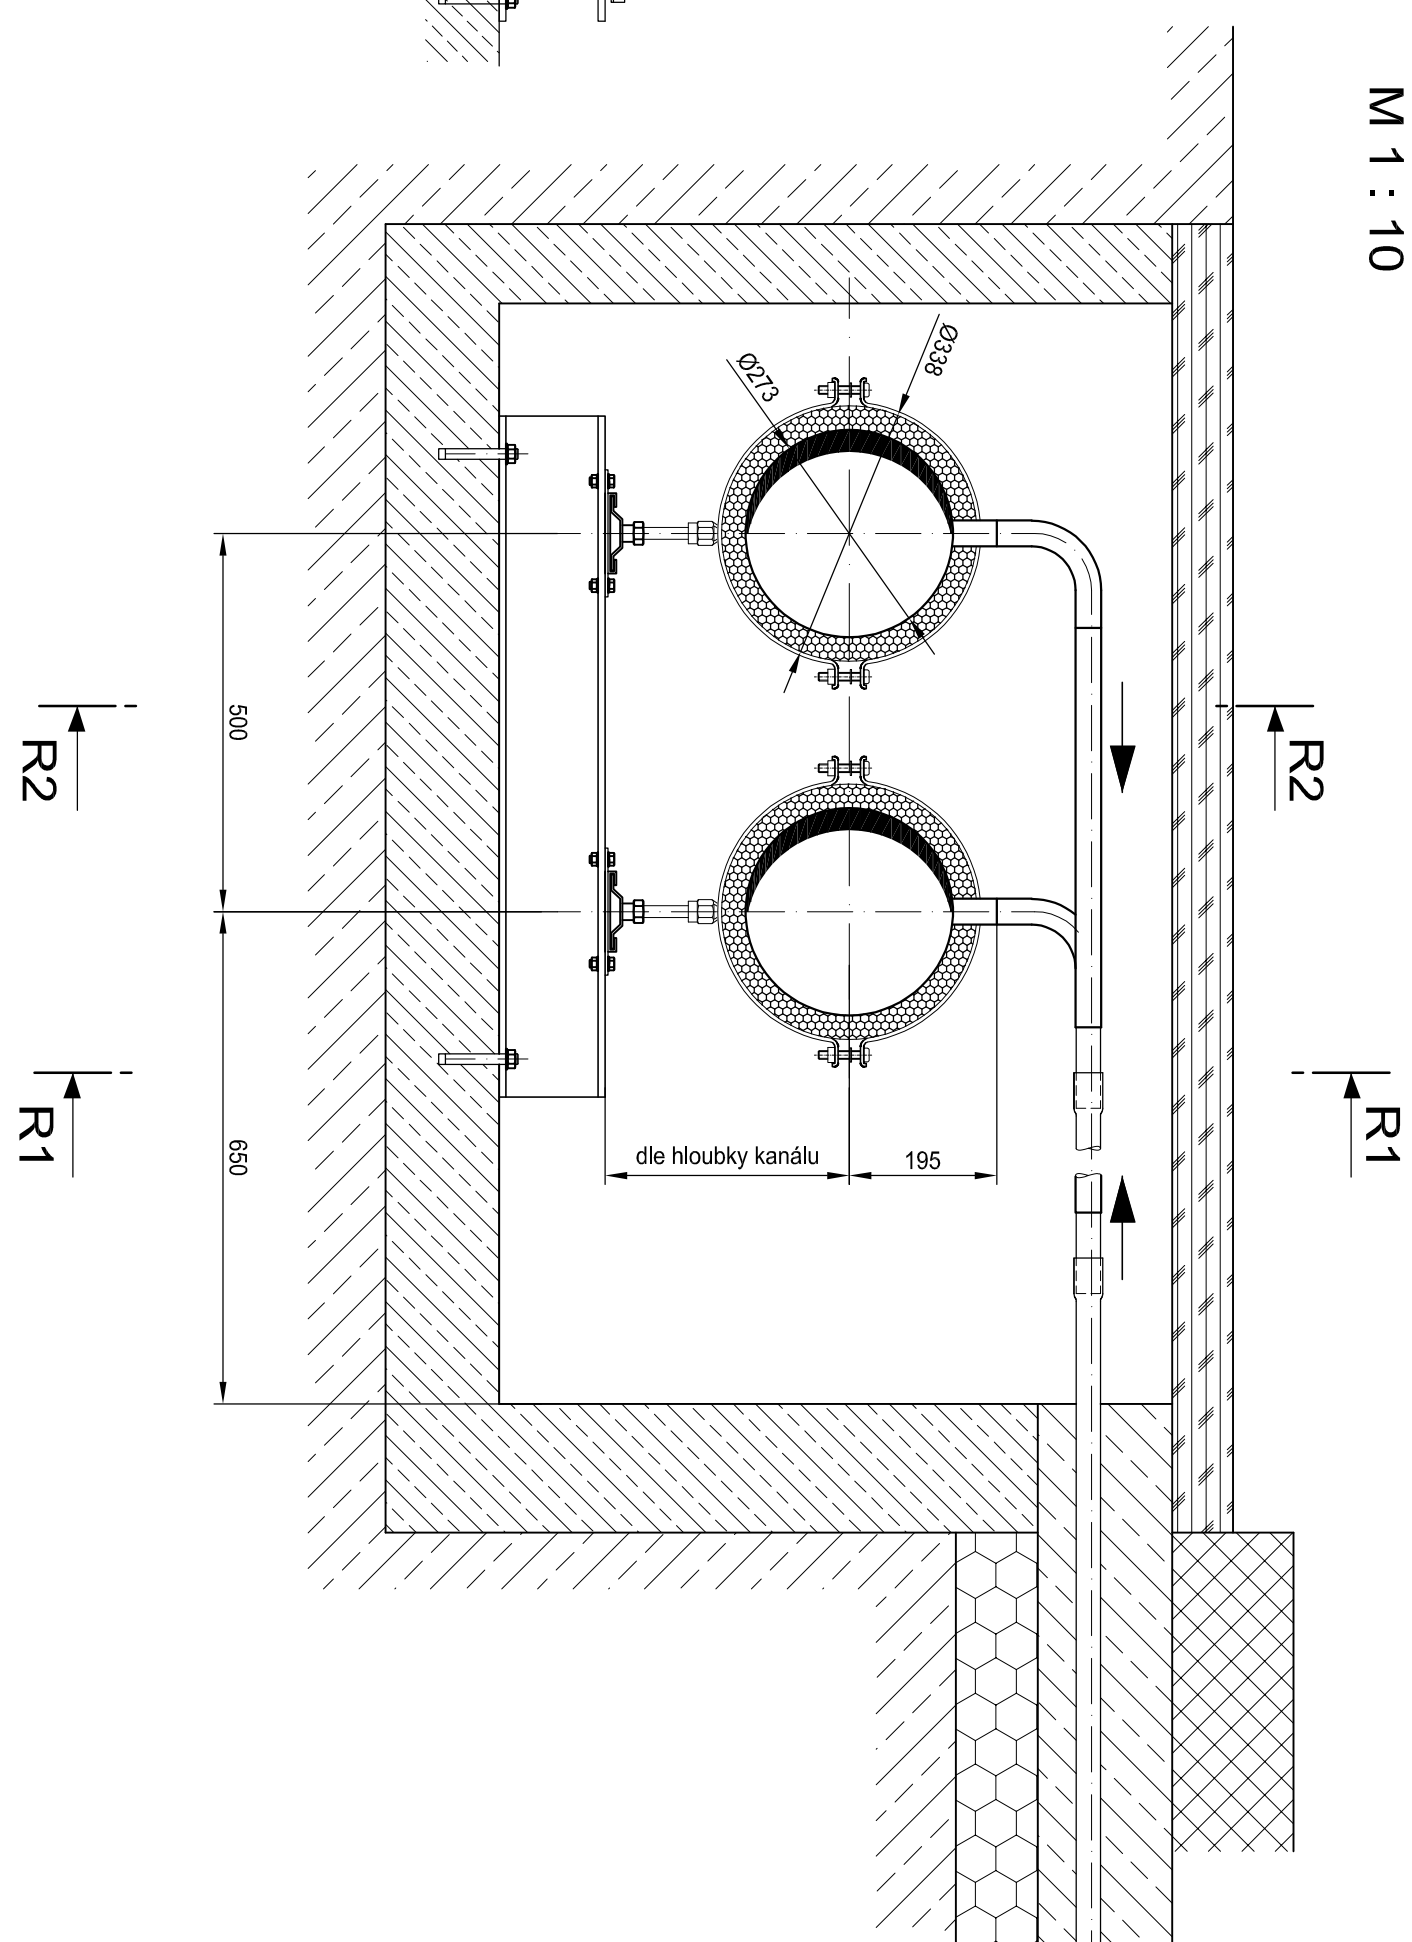[illegible]