


POHLED P1-P1

PLNICÍ POTRUBÍ A NÁTOK NA
SÁNÍ ČERPADEL. NAPOJIT NA
SPODNÍ HRDLO VYROVNÁVACÍ NADŘE

POJISTNÝ VENTIL A ODVZDUŠNĚNÍ
NAPOJIT DO VYROVNÁVACÍ NADŘE

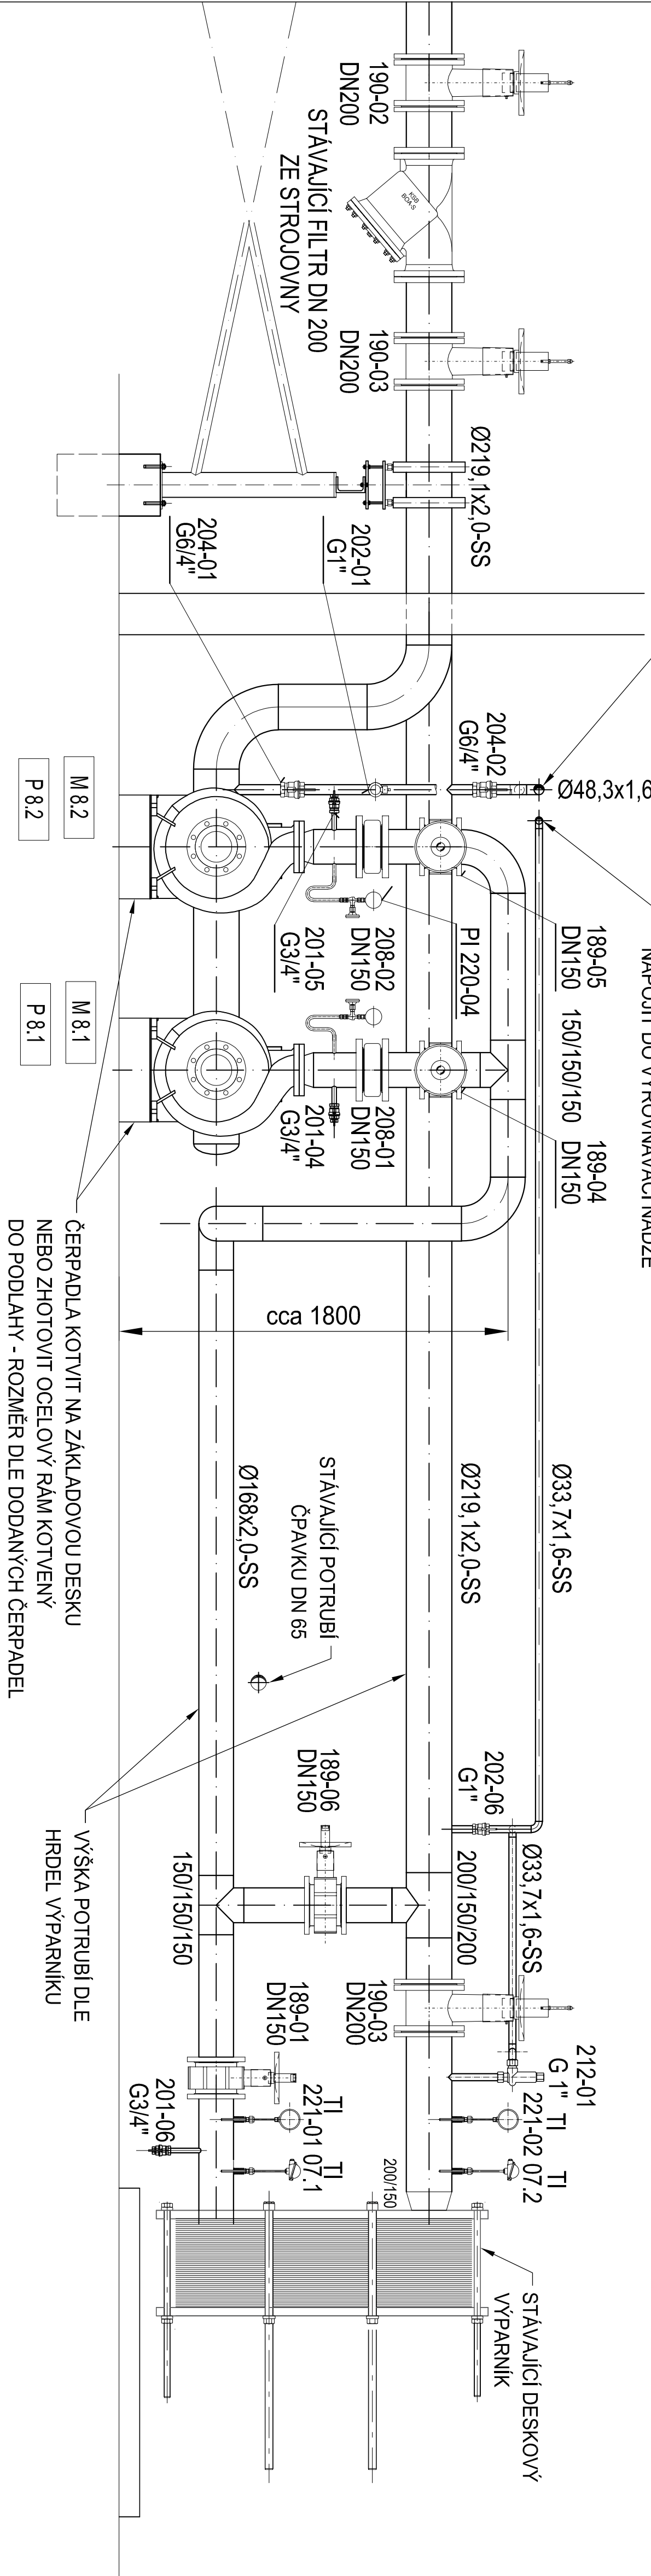

17/2025	Ing. H. Dudík	09/2025	Ing. P. Dudík	PROJEKT: Technologie čízení
ČÍSLO ZAKÁZKY	VYPRACOVAL	DATA	ZODP. PROJEKTANT	PRŮJEM
STAVBA	POTRUBNÍ ROZVODY GLYKOLU			STUPEŇ DOKUMENTACE
INVESTOR	Technické služby města Lovosice, p.o.			DPS
MÍSTO STAVBY	U Šedivou 1022, 410 02 Lovosice 2			
Projekční studce	MĚŘITKO	1 : 20	POČET AK.	8
Ing. Petr Dudík Božanova 1550/64 153 00 Praha 9 č. autorizace 0003930	refri s y s t é m y			
ČÍSLO VÝKRESU:	1-17/2025-08			
DISPOZICE POTRUBÍ STROJOVNA PŮDORYS A POHLED P1-P1	ZÁMĚR	0	1/1	