


LEGENDA / LEGEND

N1.01-II.	číslo požárního úseku / stupeň PB number of shaft fire compartment / / index of fire safety
	hranice požárního úseku fire compartment border
EW 30 DP3-C	požární odolnost dveří fire resistance of door
PANIKA	panikové kování panic exit devices
	požární odolnost stropu / střecha fire resistance of ceiling / roof
R 30 DP1	požární odolnost sloupu / stěny fire resistance of column / wall
27 1,5u	směr úniku / počet osob emergency exit direction / No. of people
	směr úniku / dveře na únikové cestě escape direction / door on escape route
	východ ven exit
	přenosný hasicí přístroj práškový Pg 6L dust-based fire extinguisher Pg 6L

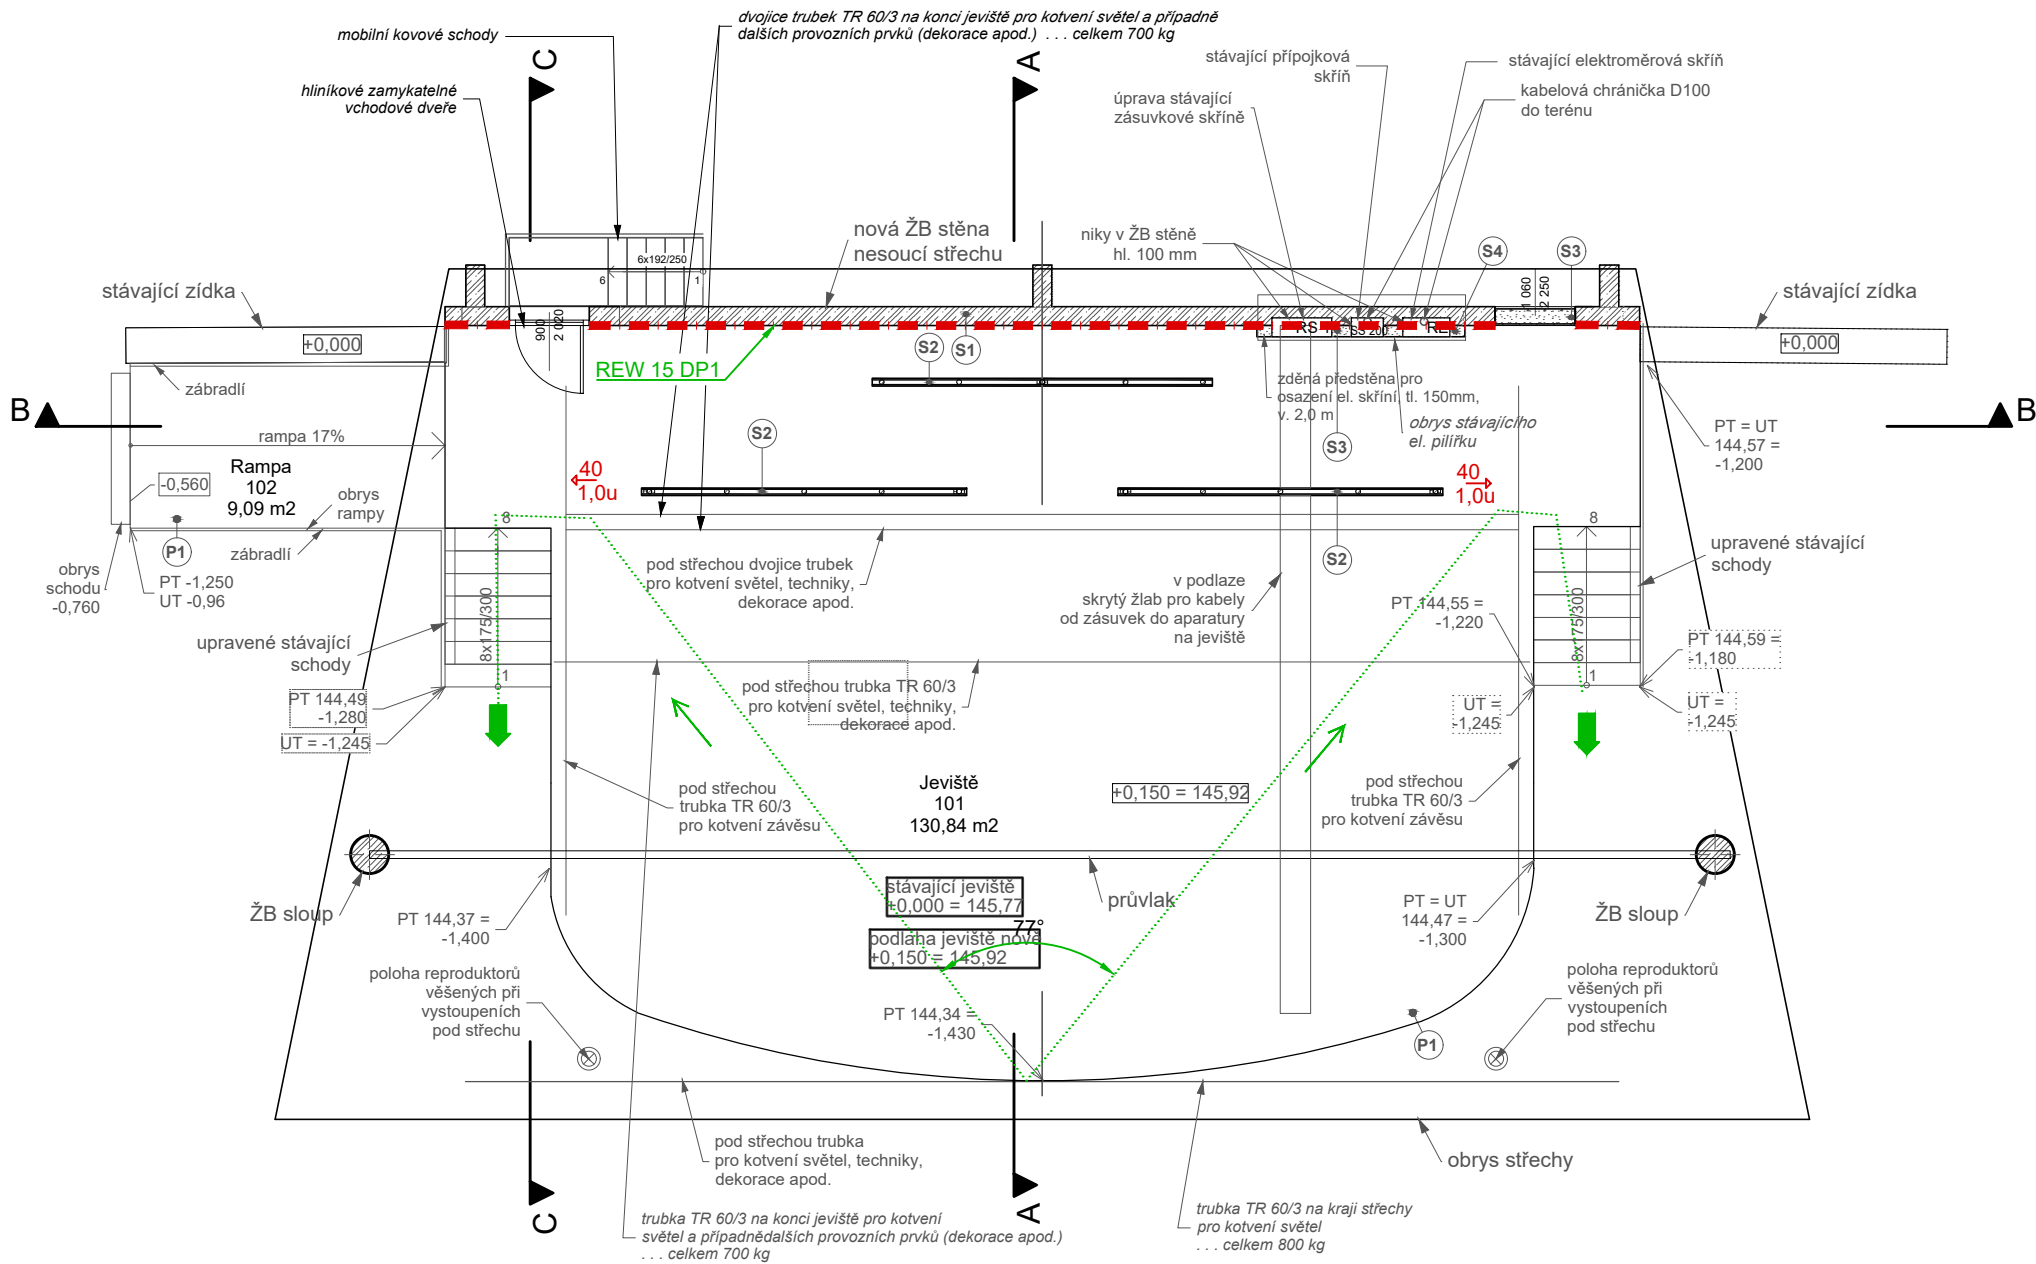

zodpovědný projektant Ing. Jan Tománek, ČKAIT 0011898
Nádražní 238/7, 682 01 Vyškov
www.propbs.cz



vypracoval Ing. David Srněský
email: srnensky@propbs.cz

projektant stavební části LINE architektura, s.r.o.

název akce Zastřešení jeviště

místo stavby park Osmička, Město Lovosice
parc. č. 301, 302, K.ú. Lovosice

investor Město Lovosice
Školní 407/2, 410 30 Lovosice

část D.1.3b Požárně bezpečnostní řešení
Půdorys 1.NP

datum	01/2026	výtisk č.	autorizační razítko
formát	420x297		
měřítko	1:100		
číslo výkresu	101		
stupeň dok.	DZP		