



INVESTOR Město Lovosice  
Školní 407/2  
410 30 Lovosice

GENERÁLNÍ PROJEKTANT

LINE architektura s.r.o.  
Sojovická 524/9, 197 00 Praha 9  
tel: 739 515 779 e-mail: atelier@line-sro.cz

PROFESE

ESI (Silnoproudá elektrotechnika)

VÝKRES

AKCE

## Zastřešení jeviště

park Osmička, Město Lovosice, par. č. 301, 302 k.ú. Lovosice

### Dokumentace povolení záměru

AUTOR

Projekční kancelář AGN s.r.o.

HIP

LINE architektura - Ing. Emil Eger

ZOP

Ing. Martin Bureš

VYPRACOVAL

GRYF-elektro v. o. s. - Ing. Jiří Feřt

ZAKÁZKA

19-07-04

DATUM

01/2026

STUPEN

DPZ

DOKUM. ČÁST

D.1.4b

RAZÍTKO

MĚŘÍTKO


1 + 3A4


PARE

ČÍSLO VÝKRESU


ESI-10


PŘEHLEDOVÉ SCHÉMA VÝSTROJE - rozváděč RS 1

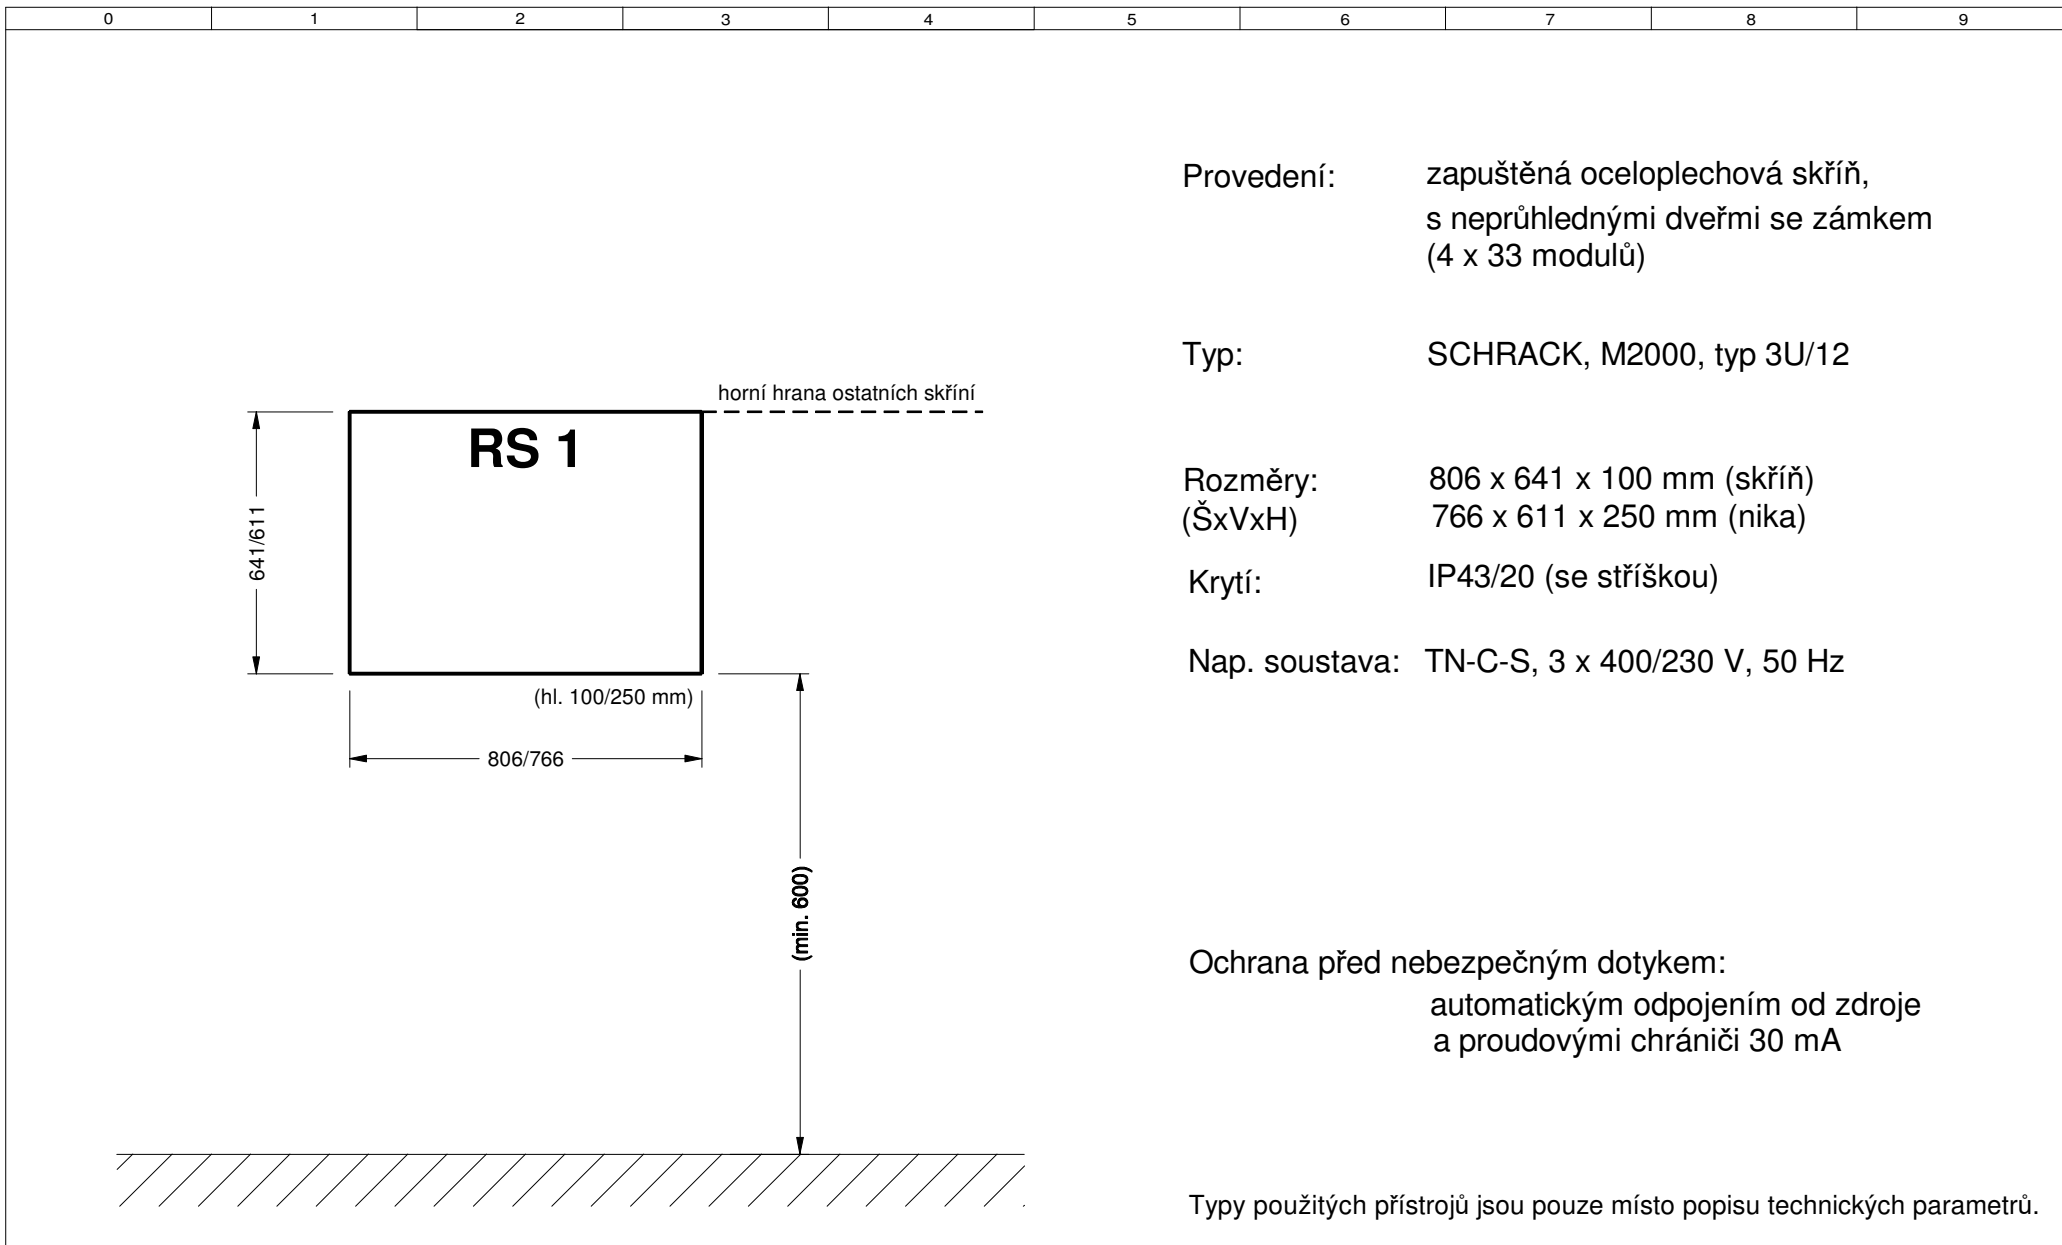


	Akce: <div>Zastřešení jeviště park Osmička, Město Lovosice parc. č. 301, 302,k. ú. Lovosice</div>	Název: <div>PŘEHLEDOVÉ SCHÉMA VÝSTROJE - rozváděč RS 1</div>	Navrhl	Ing. Feřt		Datum: 01/2026	Změna:
			Kontrol.			Výkres č.: <b>ESI-10</b>	List/Listů: 1/3
			Schválil	Ing. Bureš			

Tato dokumentace je duševním majetkem firmy GRYF-elektro, v.o.s. a může být použita pouze pro daný obchodní případ. Porušení autorských práv je zákonně postižitelné!

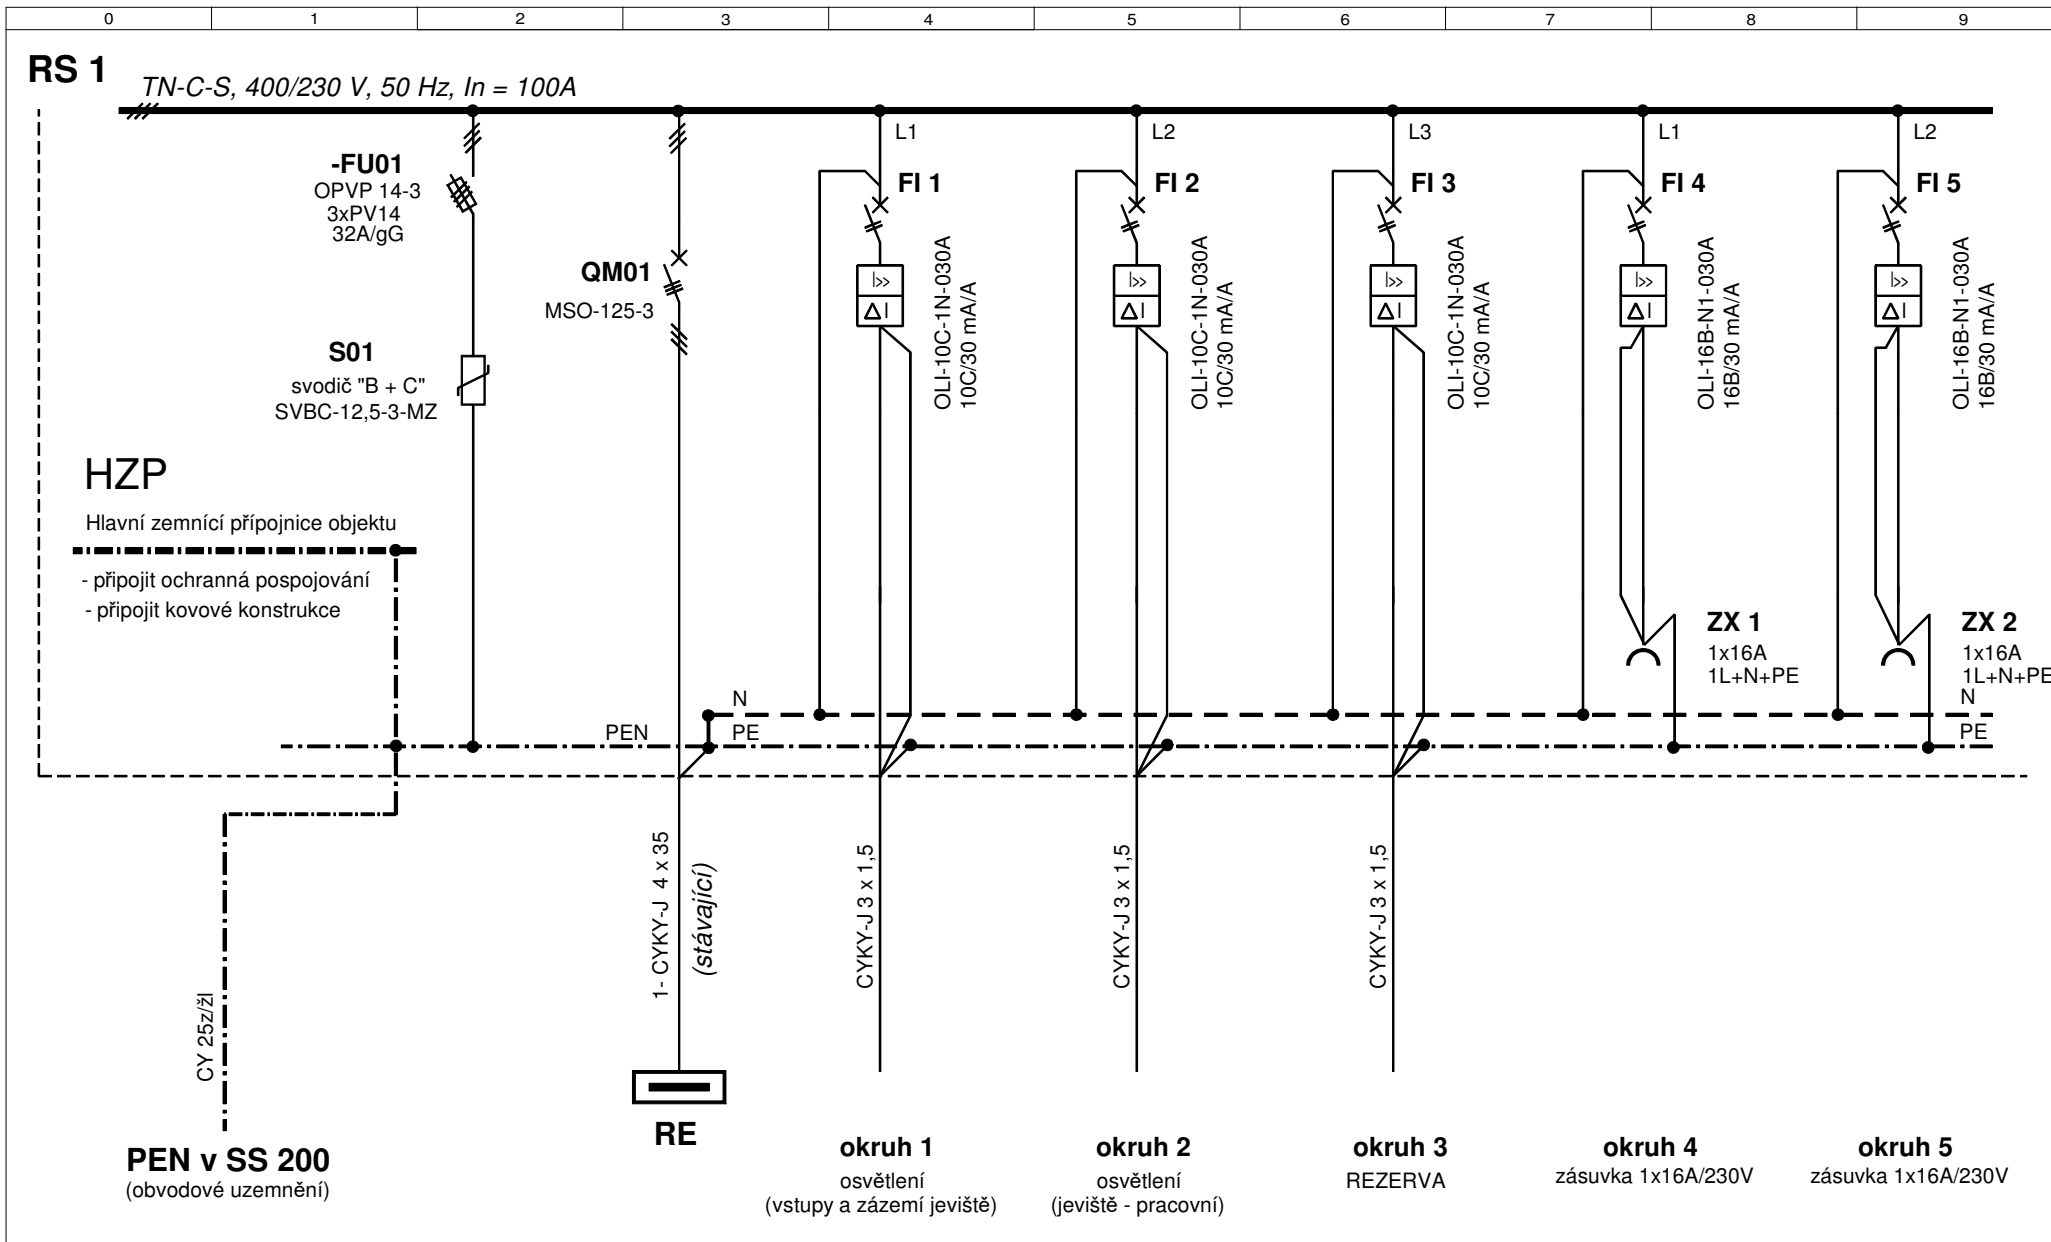

	Akce: <b>Zastřešení jeviště</b> park Osmička, Město Lovosice parc. č. 301, 302, k. ú. Lovosice	Název: <b>PŘEHLEDOVÉ SCHÉMA VÝSTROJE - rozváděč RS 1</b>	Navrhl	Ing. Feřt		Datum:	01/2026	Změna:
			Kontrol.			Výkres č.:	<b>ESI-10</b>	List/Listů:
			Schválil	Ing. Bureš				2/3

Tato dokumentace je duševním majetkem firmy GRYF-elektro, v.o.s. a může být použita pouze pro daný obchodní případ. Porušení autorských práv je zákonně postižitelné!

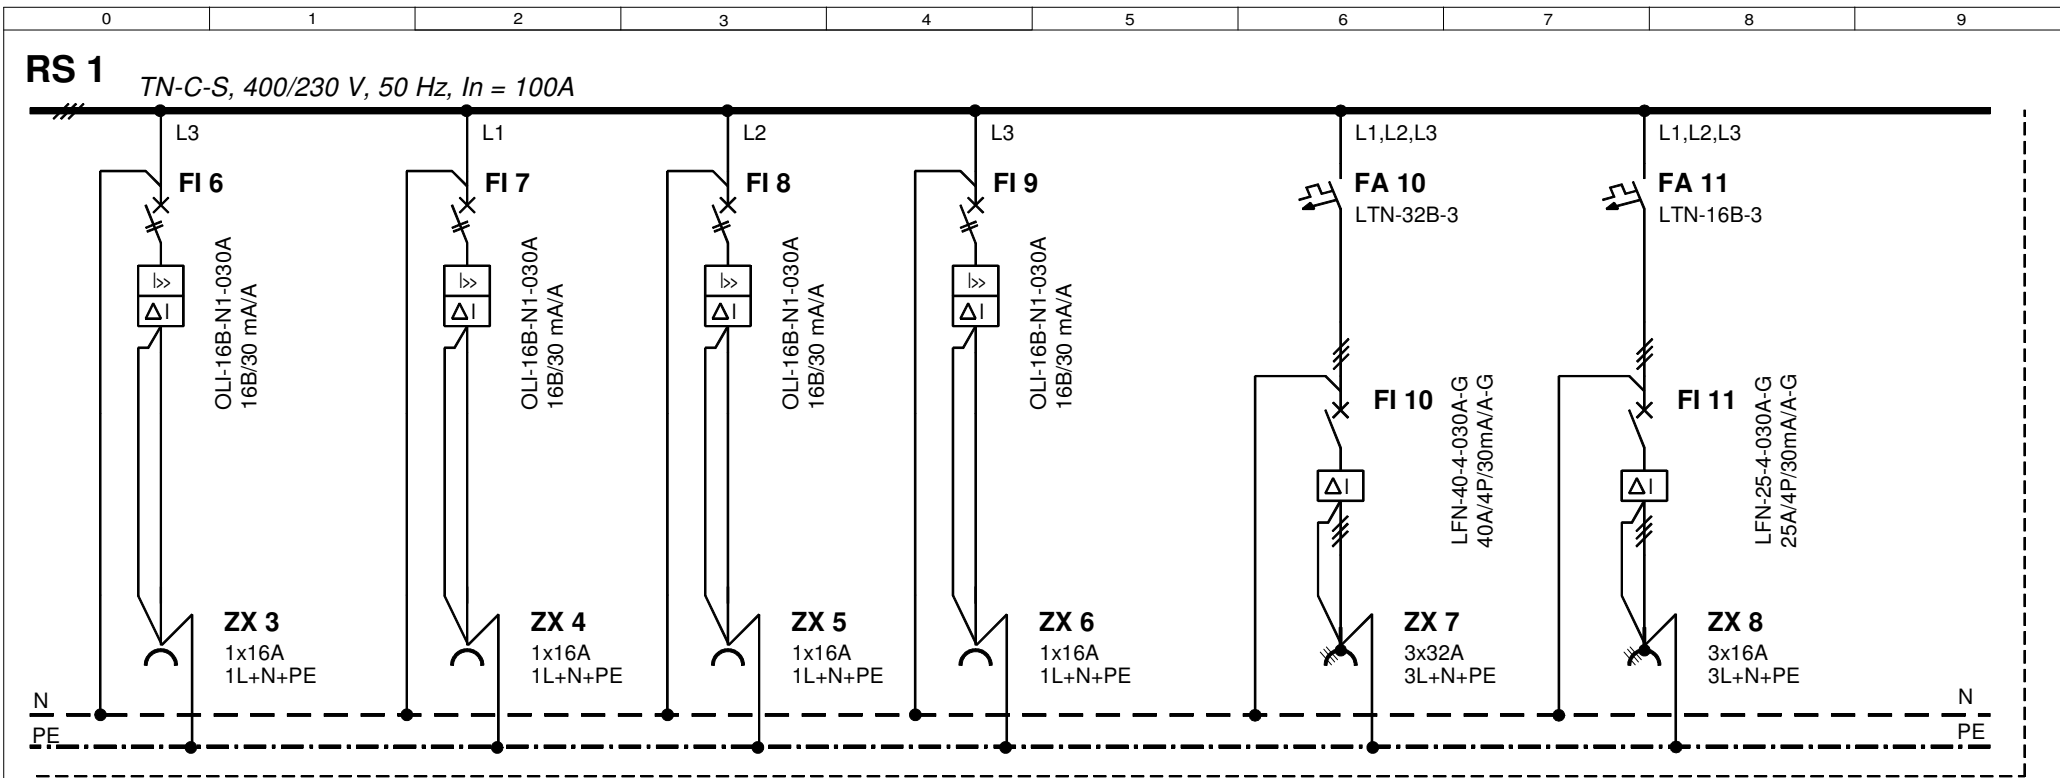

Akce:  
**Zastřešení jeviště**  
park Osmička, Město Lovosice  
parc. č. 301, 302, k. ú. Lovosice

Název:  
**PŘEHLEDOVÉ SCHÉMA VÝSTROJE  
- rozváděč RS 1**

Navrhl Ing. Feřt  
Kontrol.  
Schválil Ing. Bureš

Datum: 01/2026

Výkres č.:

**ESI-10**

Změna:

List/Listů:

3/3