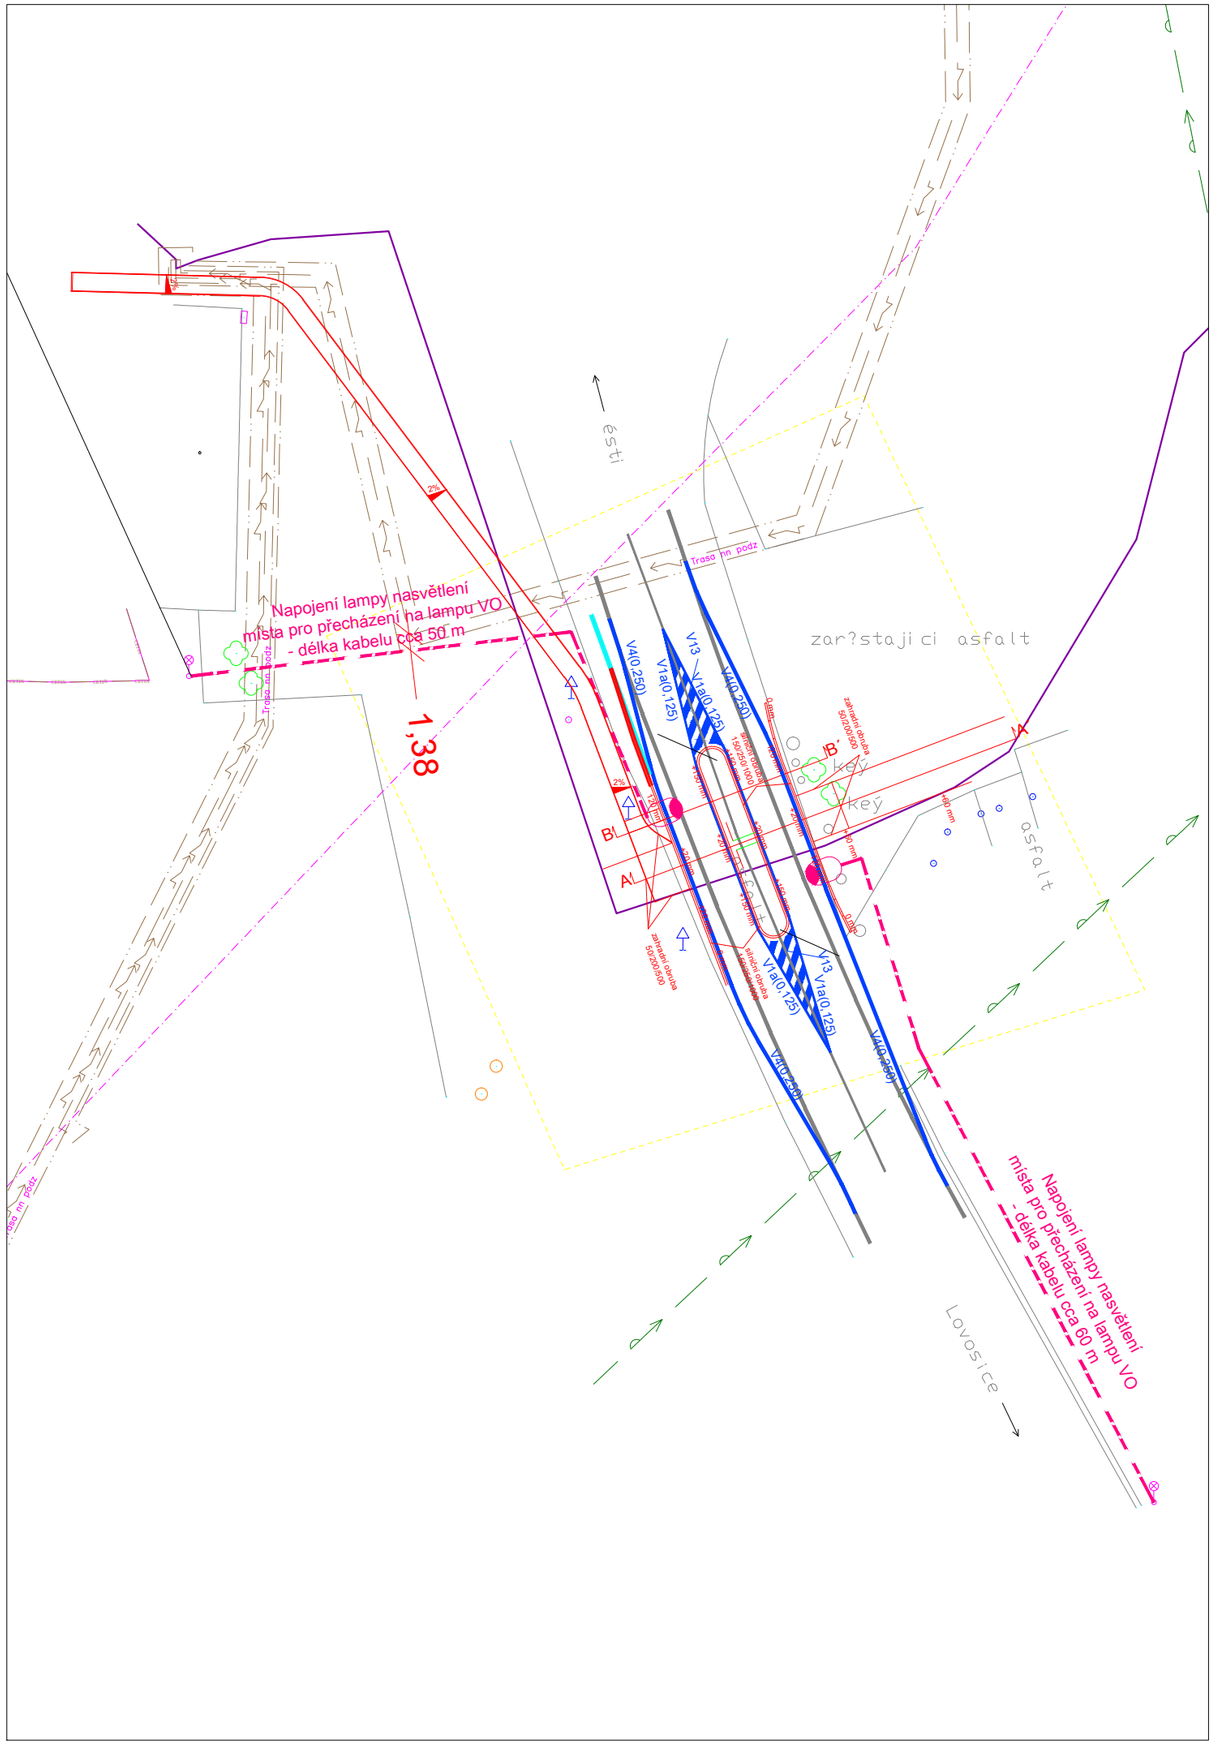

LEGENDA:

- CHODNÍKOVÝ OBRUBNÍK Š = 0,05 M
- SILNIČNÍ OBRUBNÍK Š = 0,15 M
- ZAMĚŘENÁ HRANA TERÉNU, KOMUNIKACE, OBJEKTŮ
- EL. VEDENÍ VO
- VODOROVNÉ DOPRAVNÍ ZNAČENÍ - BÍLÉ
- NASVĚTLENÍ PMÍSTA PRO PŘECHÁZENÍ

SO 02 - Osvětlení místa pro přecházení

REVIZE 02 - 03/2018

Vypracoval : Ing. Stanislav Melichar	atiking ATIKING s.r.o. Čechova 4 412 01 Litoměřice IČ: 26464314	
Zodpovědný projektant :Ivan Uherčík		
Místo stavby : Lovosice		
Investor : Město Lovosice, Školní 407/2, 410 30 Lovosice		
Název : Místo pro přecházení na silnici I/30 v Lovosicích		
Stavební část : Projektová dokumentace	Měřítko :	1 : 500
	s. dokumentace :	DPS
Obsah: Situace VO	Číslo výkresu :	D.2.2