


LEGENDA

Označení	Název - rozměr
<b>Primár vstup</b>	
P1	Kulový kohout
P2	Filtr
P3	Manometr
P4	Teploměr
RVUT	Regulační ventil UT    pohon - s havarijní funkcí
UT	Výměník deskový
RVUTV	Regulační ventil TUV pohon - s havarijní funkcí
TUV	Výměník trubkový
<b>Primár výstup</b>	
P5	Regulátor diferenčního tlaku
P6	Zpětný ventil
PVVP	Vypouštěcí kohout
P7	Kulový kohout
<b>Společný sekundár</b>	
S5	Čidlo teploty
S6	Pojistný ventil
S3	Manometr
S4	Teploměr
SVVP	Vypouštěcí kohout
D1	Čidlo tlaku - Pressure system
D2a	Kulový kohout
D2b	Kulový kohout
D3a	Solenoidový ventil s cívkou
D4	Filtr
D5	Vodoměr dopouštění
D6	Zpětný ventil - odpouštění
D7	Kulový kohout
D8	Filtr
D9a	Solenoidový ventil s cívkou
EXP	Tlaková expanzní nádoba
<b>Větev přímá</b>	
S1	Kulový kohout
S2	Filtr
S7	Čerpadlo UT
S8	Kulový kohout
<b>Příprava TUV</b>	
<b>Studená voda</b>	
SV1	Kulový kohout
SV2	Filtr
SV3	Manometr
SV5	Zpětný ventil
SV6	Pojistný ventil
SV7	Vodoměr
SVVP	Vypouštěcí kohout
<b>Cirkulace</b>	
C1	Kulový kohout
C2	Filtr
C7	Čerpadlo cirkulační
C8	Zpětný ventil část TUV
T1	Kulový kohout
T4	Teploměr
T5	Čidlo teploty
T6	Pojistný ventil
<b>Nabíjení zásobníku</b>	
N1	Kulový kohout
N7	Čerpadlo nabíjecí
N8	Zpětný ventil
AK	Akumulační nádoba

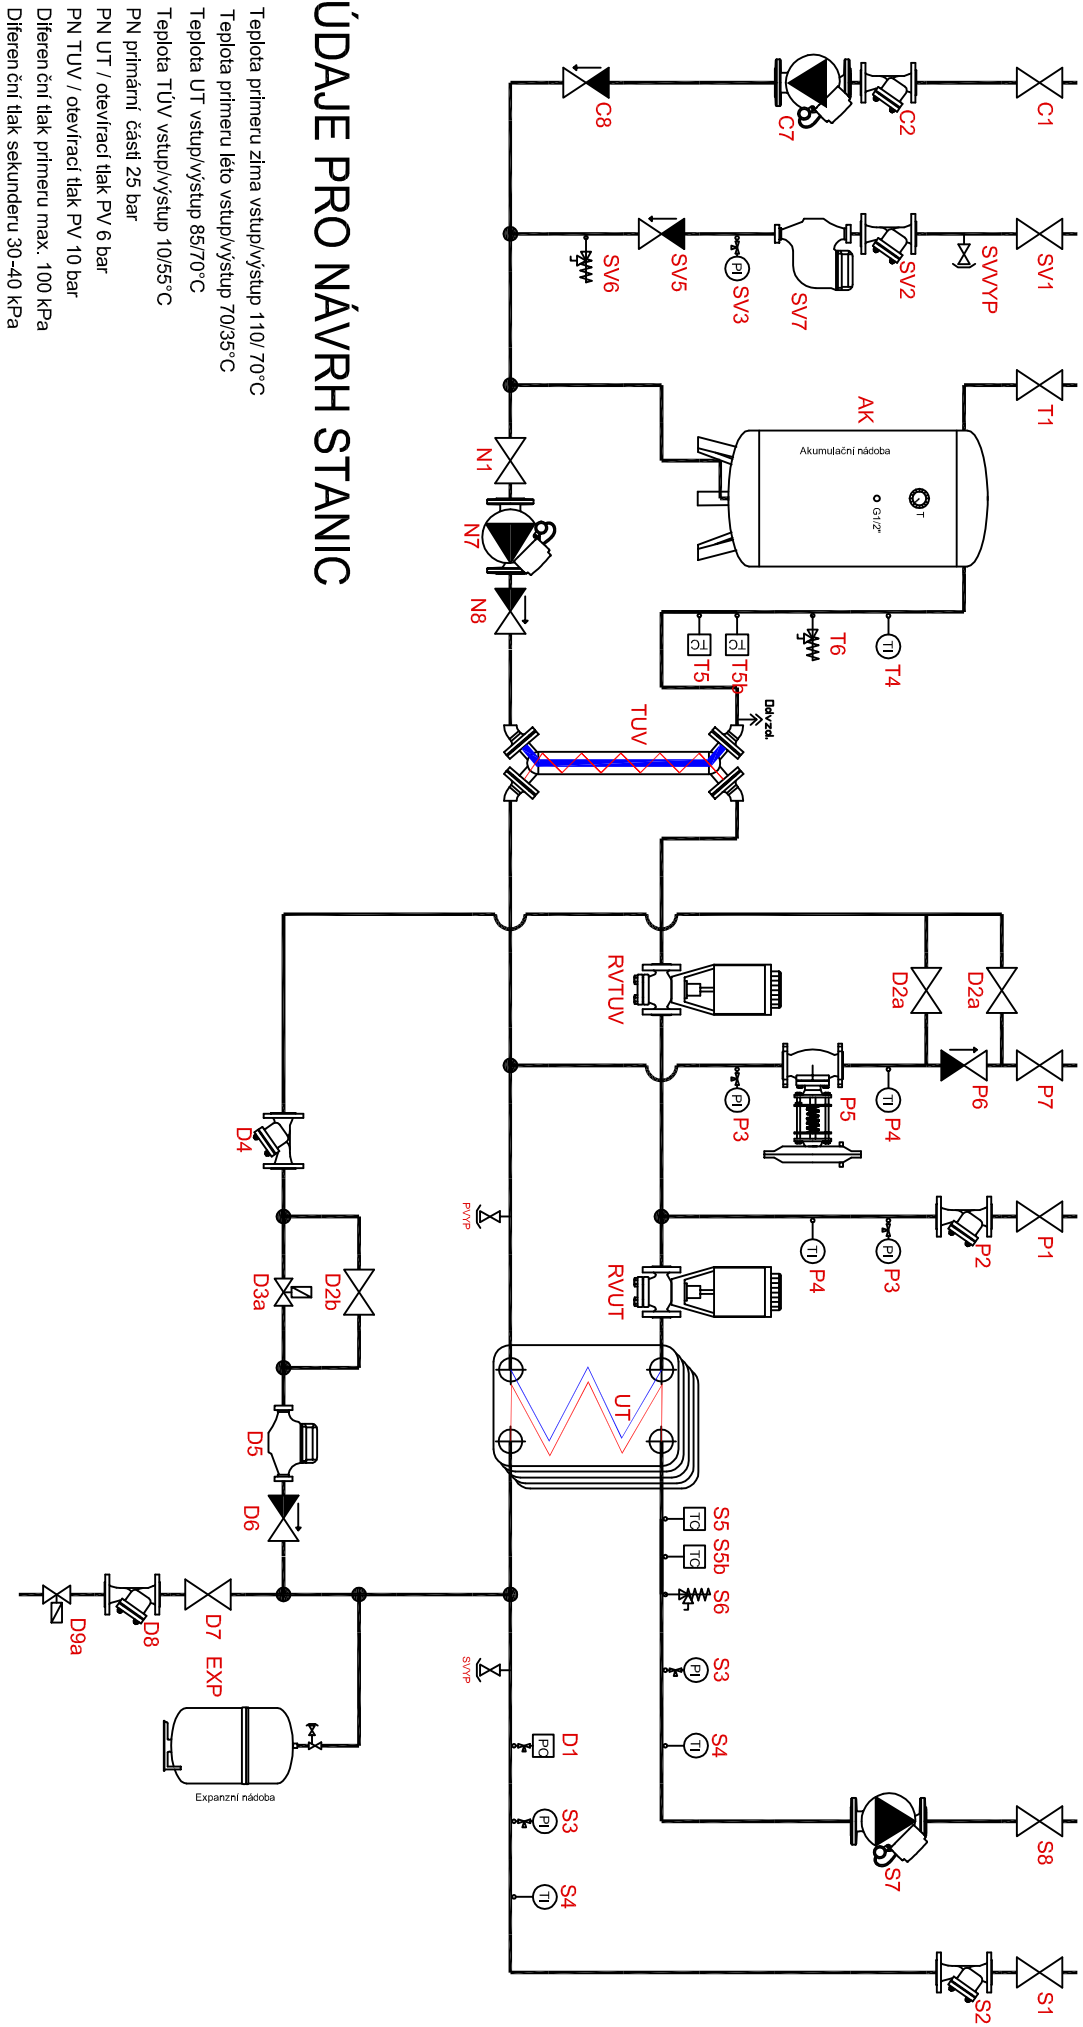

PROVEDENÍ STANIC

DSO 02.12 č.p. DILOUHÁ 1042-1044	VÝKON ÚT/TUV= 370/250 kW
DSO 02.13 č.p. DILOUHÁ 1045-1046	VÝKON ÚT/TUV= 250/180 kW
DSO 02.14 č.p. DILOUHÁ 1047-1048	VÝKON ÚT/TUV= 250/180 kW
DSO 02.15 č.p. DILOUHÁ 1049-1050	VÝKON ÚT/TUV= 250/180 kW
DSO 02.16 č.p. DILOUHÁ 1056-1057	VÝKON ÚT/TUV= 250/180 kW
DSO 02.17 č.p. DILOUHÁ 1058-1059	VÝKON ÚT/TUV= 250/180 kW
DSO 02.18 č.p. DILOUHÁ 1060-1061	VÝKON ÚT/TUV= 250/180 kW

REPOLINE spol.r.o. 460 01 LIBEREC 11, RÚŽODOL 1 LONDÝNSKÁ 123/17			
VYPRACOVAL : ING. JIŘÍ HOŘÁK		ZODP. PROJ. : ING. JIŘÍ ZITTA	
STAVBA : HORKOVODNÍ PŘÍPOJKY DLOUHÁ		STUPĚŇ PD	PS
MÍSTO : LOVOSICE		DATUM	02/2019
OBJEKT : SO 2 OBJEKTOVÉ PŘEDÁVACÍ STANICE		MĚŘÍTKO	
VÝKRES : VZOROVÉ SCHEMÁ PŘEDÁVACÍ STANICE UT a TUV		VÝKRES Č.	D2.6
INVESTOR : TEPELNÉ HOSPODÁŘSTVÍ MĚSTA LOVOSIC s.r.o.		VÝTIISK Č.	