



1:10

ZHUTNĚNÝ ZÁSYP

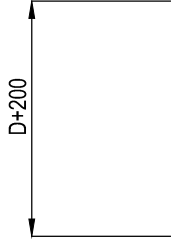

RAŽNÁ FÓLIE

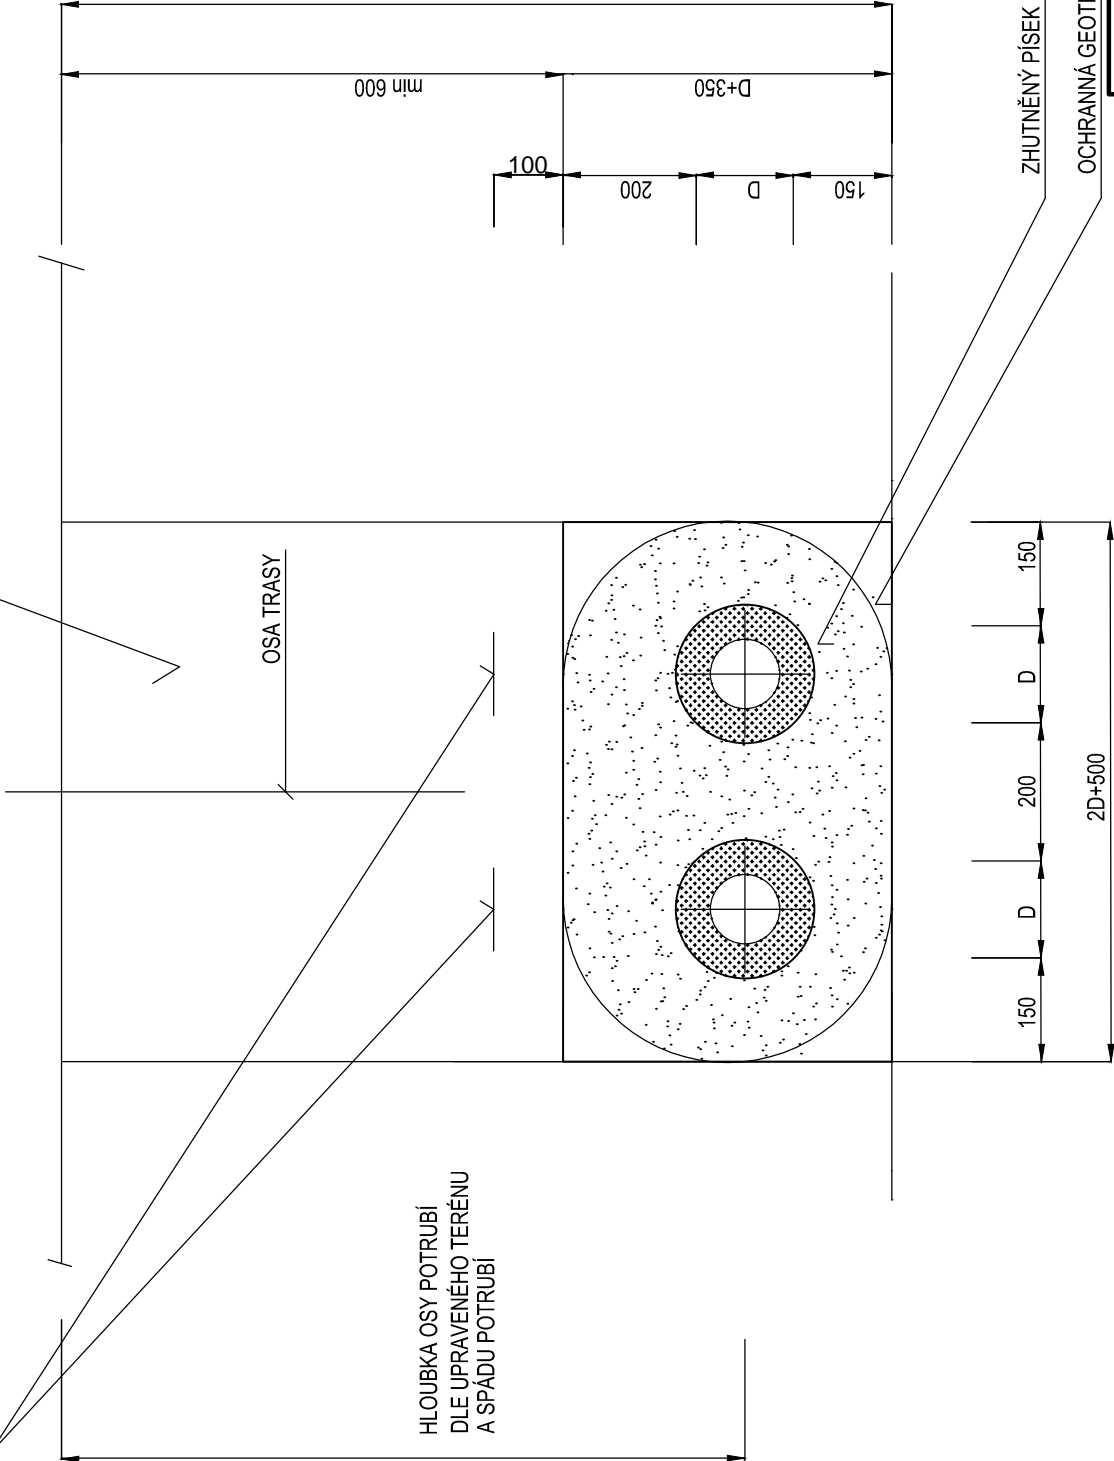

VÝŠKA ZÁSYPU
DLE UPRAVENÉHO TERÉNU
A SPÁDU POTRUBÍ

HLOUBKA VÝKOPU
DLE UPRAVENÉHO TERÉNU
A SPÁDU POTRUBÍ

HLOUBKA OSY POTRUBÍ
DLE UPRAVENÉHO TERÉNU
A SPÁDU POTRUBÍ

ZHUTNĚNÝ PÍSEK

OCHRANNÁ GEOTEXTILIE

REPOLINE spol.r.o. 460 01 LIBEREC 11, RŮŽODOL 1 LONDÝNSKÁ 123/17		ZODP. PROJ. : ING. JIŘÍ ZITA	
MÍSTO : LOVOSICE OBJEKT : HORKOVOD - DLOUHÁ		STUPEŇ PD	
VÝKRES :		DATUM	
D1.6 Příčný řez		MĚŘÍTKO	
Investor : Tepelné hospodářství města Lovosic s.r.o		VÝKRES Č.	
		VÝTISK Č.	
		PD	
		02/2019	
		1 : 10	
		D1.6	