


ŘEZ A - A´

±0,000 = 149,00 m n.m.

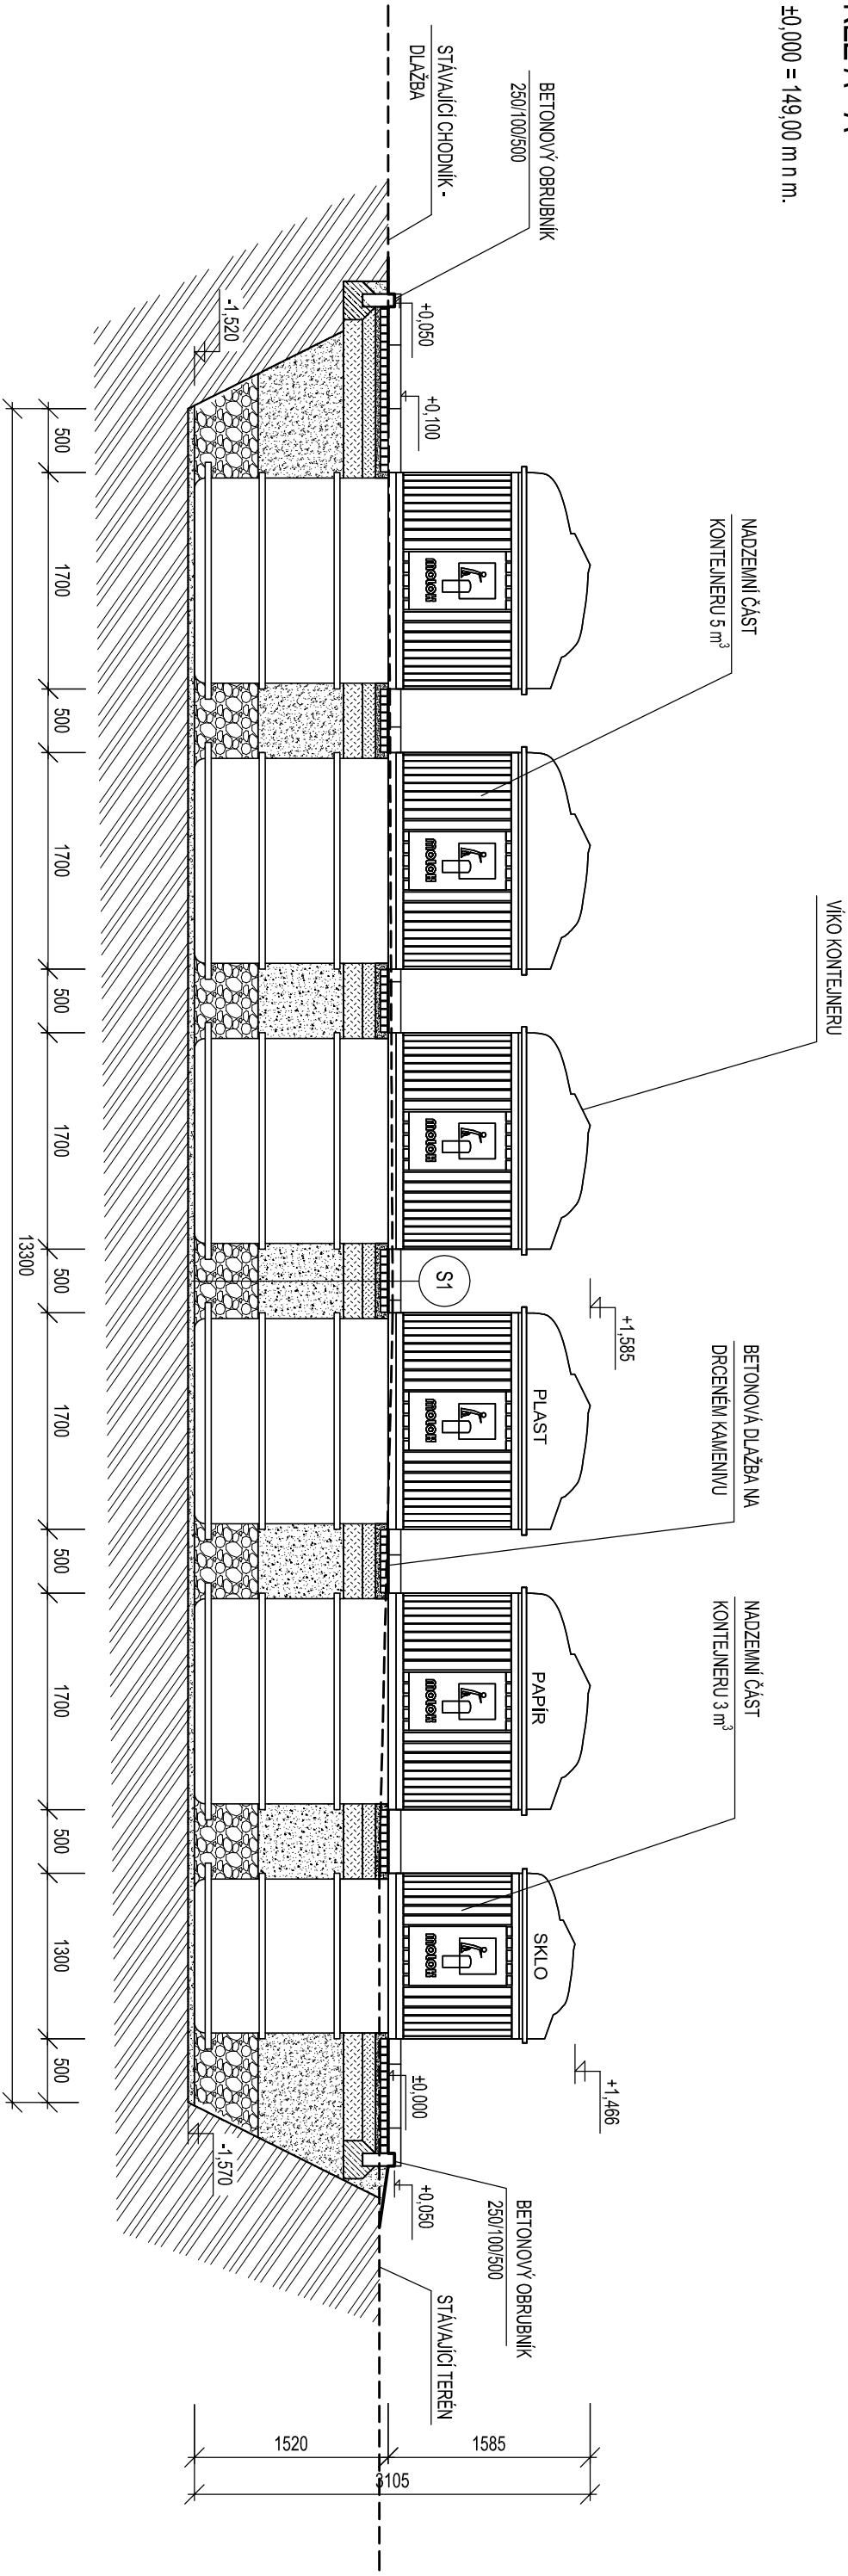

S1	BETONOVÁ ZÁMKOVÁ DLAŽBA 60 mm
	KLADECÍ VRSTVA - ŠTĚRKODRŤ 0-4 mm 40 mm
	GEOTEXTILIE
	PODLŮŽÍ - STABILIZAČNÍ - ŠTĚRKODRŤ 8-16 mm 100 mm
	MRAŽUVZDORNÁ VRSTVA - ŠTĚRKODRŤ 16-32 mm 150 mm
	ŠTĚRKOPÍSKOVÝ ZÁSYP KONTAJNERŮ 670 mm
	ZÁSYP KAMENIVEM 16-32 mm 500 mm
	PÍSKOVÝ PODSYP KONTAJNERŮ 0-16 mm 50 mm
	HUTNĚNÁ ZEMLĚNÍ PLÁN - 45 MPa


BETON PROSTÝ BEZ VÝZTUŽE

ZEMINA NASYPANÁ - KAMENIVO

ŠTĚRKOPÍSKOVÝ ZÁSYP

KAMENIVO 16-32

ZEMINA PŮVODNÍ

ZODP.PROJEKTANT		VYPRACOVAL	KONTROLOVAL	<div></div> <div>ISES s.r.o. M.J.Lermontova 25 160 00 Praha 6</div>
Ing.Pavel Šindelář		Ing. Aleš Mňuk	Ing.Vladimír Klatovský, CSc.	
OBEC: Lovosice		KRAJ: Ústecký		
INVESTOR: Město Lovosice, Školní 2, 410 30 Lovosice				
FORMÁT: A3				
REVIZE: 0				
DATUM: 08/2018				
ÚČEL: OHL				
ČÍS.ZAKÁZKY: -				
MĚŘÍTKO: 1:50		ČÍS.VÝKRESU 4		
ŘEZ A - A´				