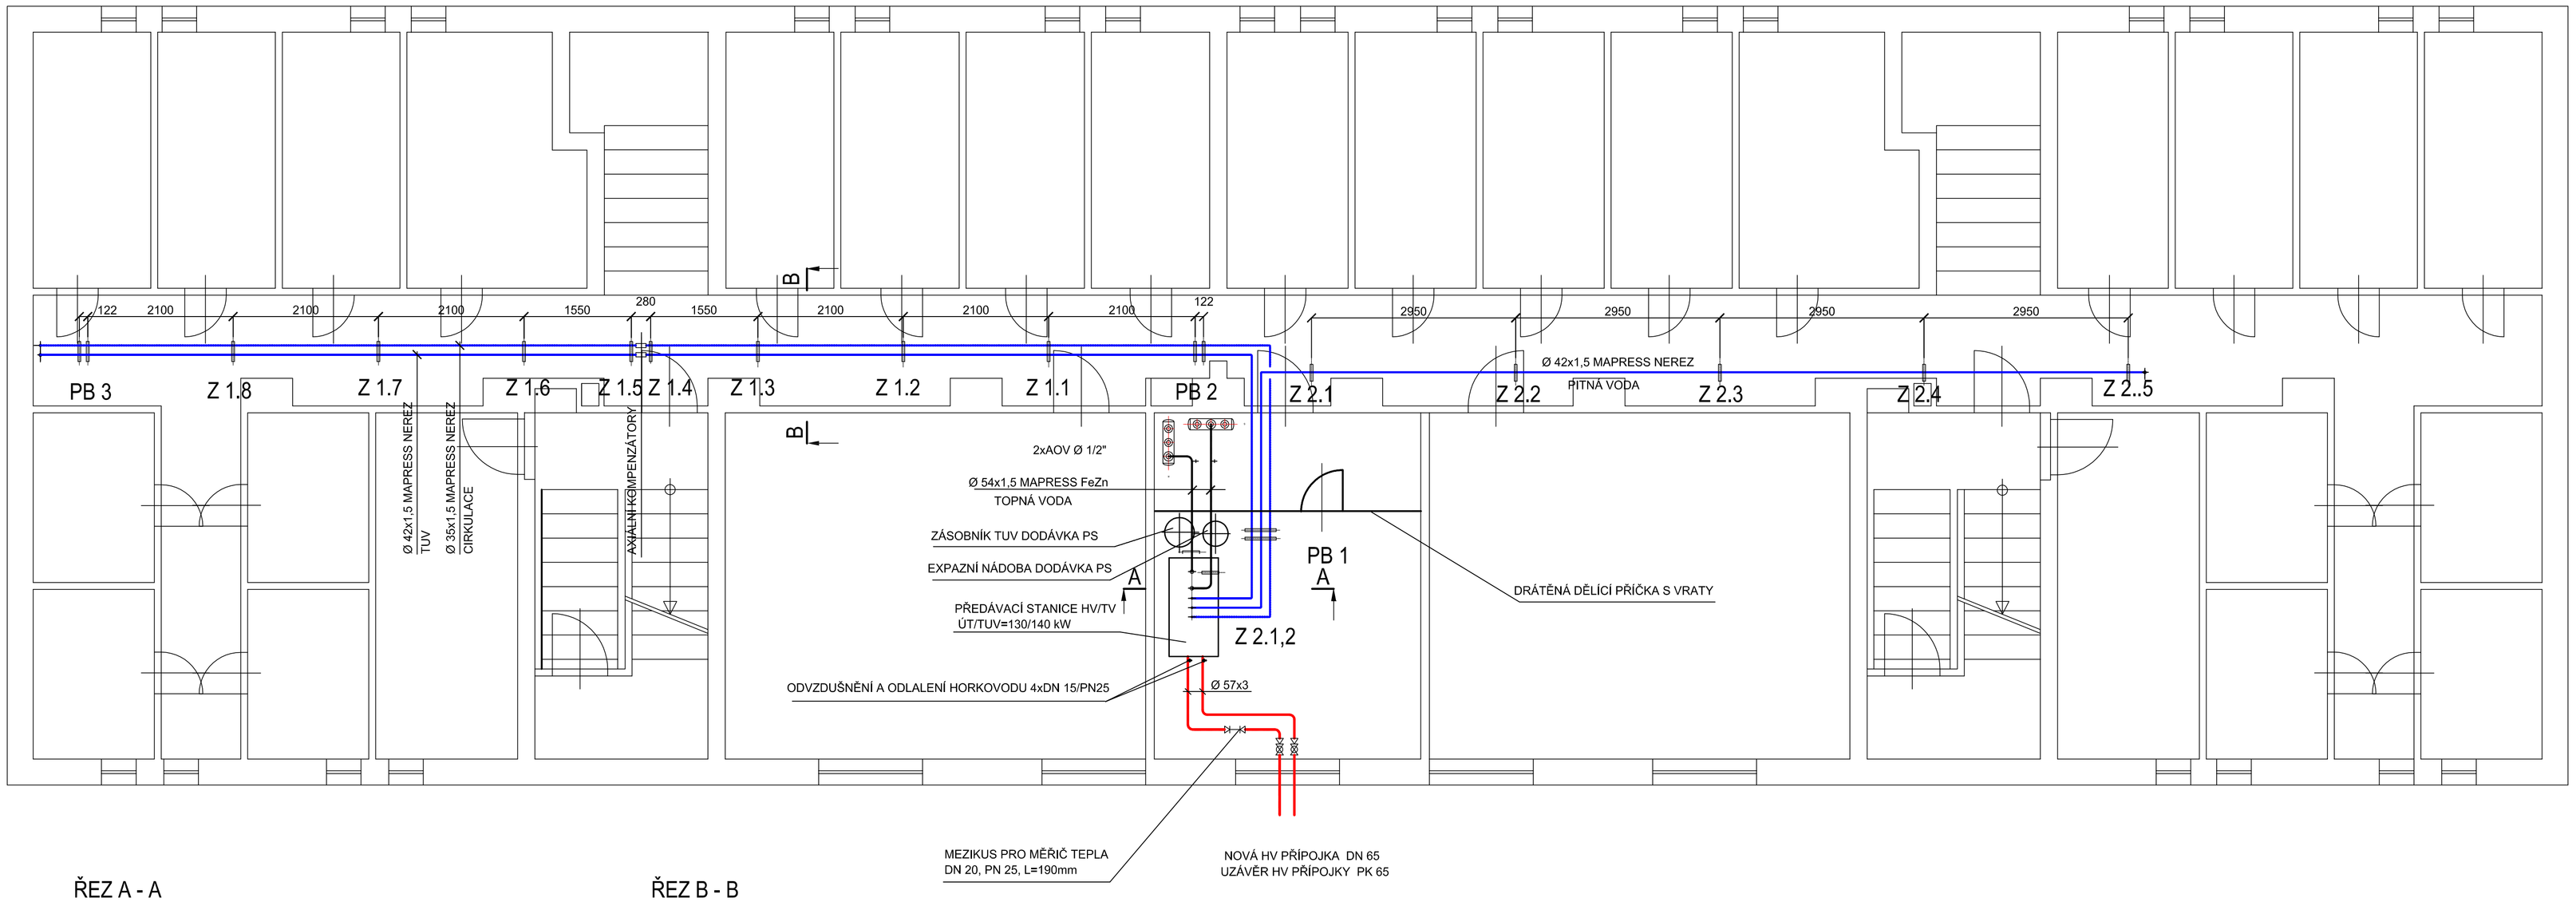

ŘEZ A - A

1 : 25

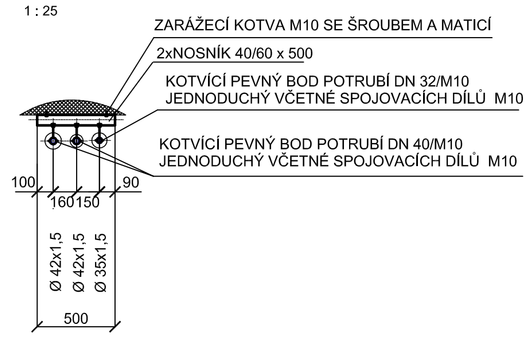

ŘEZ B - B

1 : 25

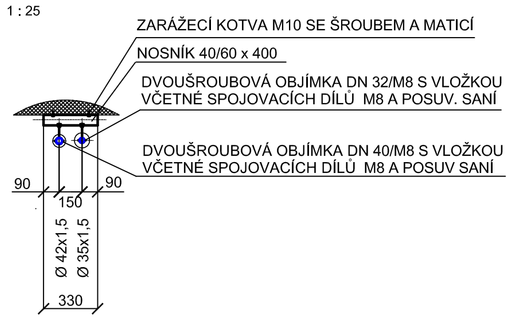

POZNÁMKY

1. ÚPRAVY NAPOJOVACCH BODŮ UVEDENY VE VÝKAZU VÝMĚR
2. TL. IZOLACÍ JE UVEDENA V TECH. ZPRÁVĚ
3. NA HRDLA VYTÁPĚNÍ PŘEDÁVACÍ STANICE OSADIT GUMOVÉ KOMPENZÁTORY DN 50,PN 16,110°C

LEGENDA

PB	PEVNÝ BOD
Z 1	KLUZNÉ ULOŽENÍ
Z 2	STROPNÍ ZÁVĚS

DSO 02.3 SADY PIONÝRŮ 851

REPOLINE spol.r.o. 460 01 LIBEREC 11, RŮŽODOL 1 LONDÝNSKÁ 123/17			
VYPRACOVAL : ING. JIŘÍ HOĎÁK	ZODP. PROJ. : ING. JIŘÍ ZITA		
STAVBA : HORKOVODNÍ PŘÍPOJKY SADY PIONÝRŮ MÍSTO : LOVOSICE OBJEKT : SO 2 OBJEKTOVÉ PŘEDÁVACÍ STANICE		STUPEŇ PD	PS
		DATUM	02/2019
		MĚŘÍTKO	1 : 50
VÝKRES : DISPOZICE PS č.p. 851		VÝKRES Č.	D2.4
		VÝTISK Č.	
INVESTOR : TEPELNÉ HOSPODÁŘSTVÍ MĚSTA LOVOSIC s.r.o.			