ŘEZ A - A
1 : 25

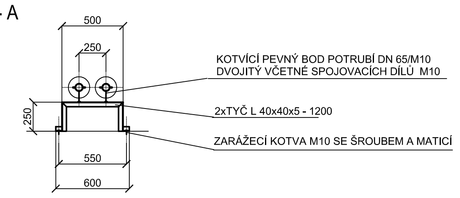

ŘEZ B - B
1 : 25

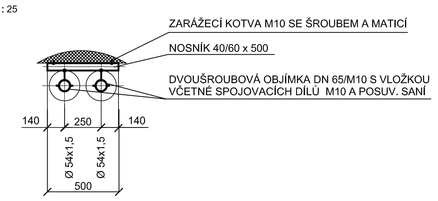

ŘEZ C - C
1 : 25

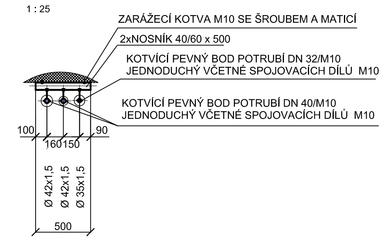

POZNÁMKY

1. ÚPRAVY NAPOJOVACCH BODŮ UVEDENY VE VÝKAZU VÝMĚR
2. TL. IZOLACÍ JE UVEDENA V TECH. ZPRÁVĚ
3. NA HRDLA VYTÁPĚNÍ PŘEDÁVACÍ STANICE OSADIT GUMOVÉ KOMPENZÁTORY DN 50,PN 16,110°C

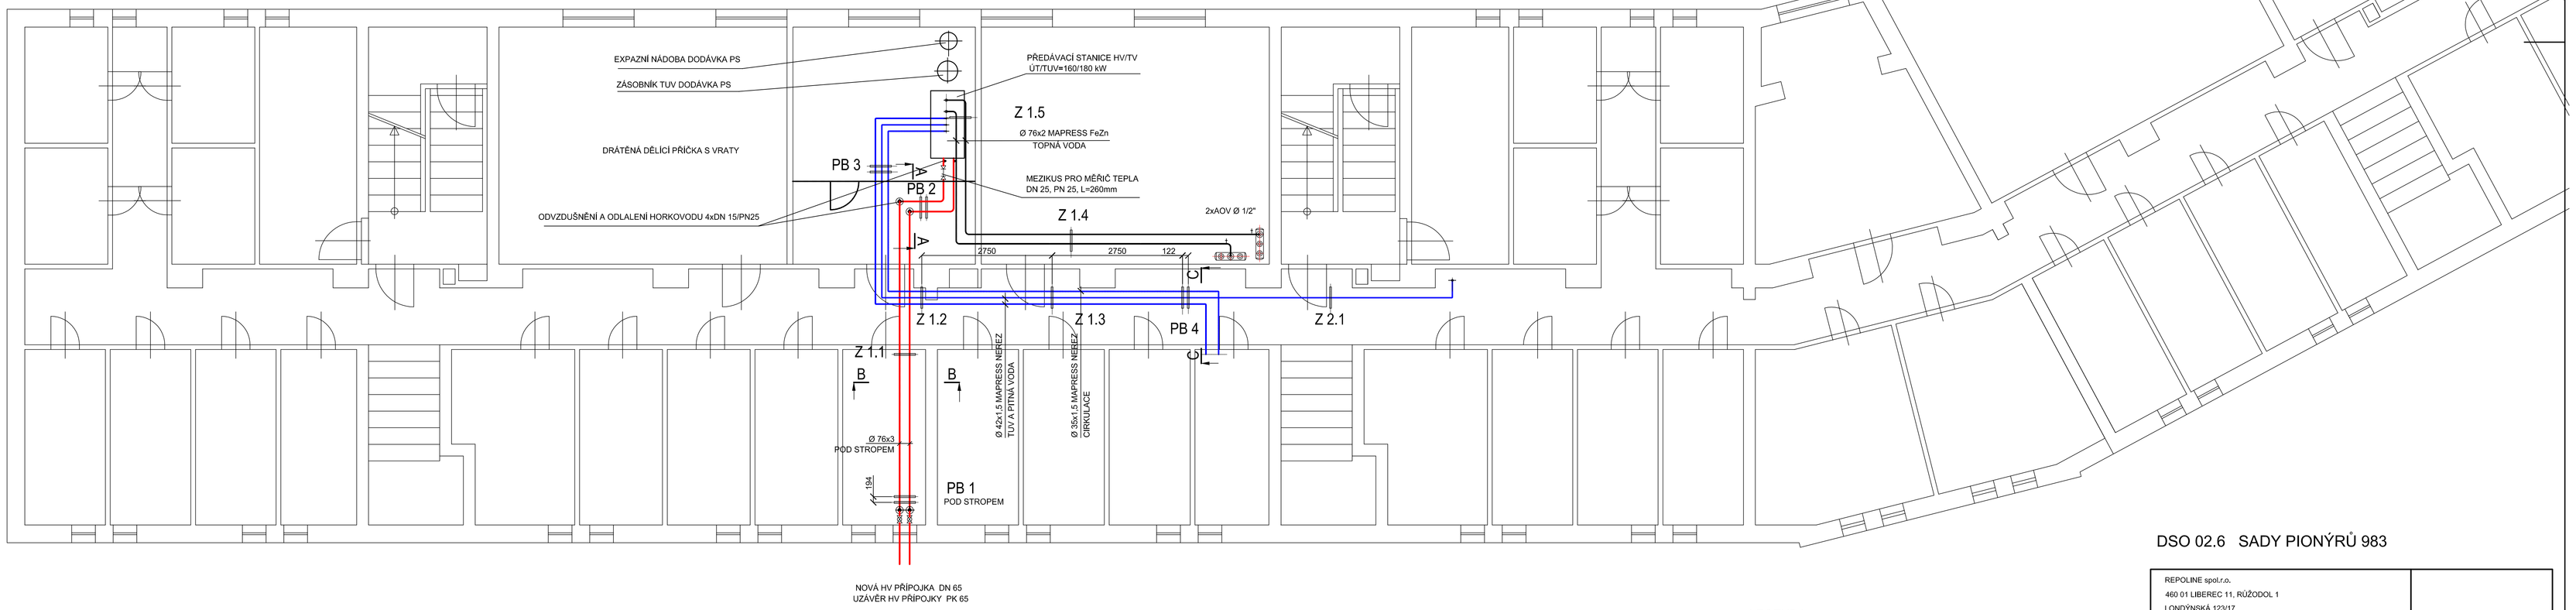

LEGENDA

PB	PEVNÝ BOD
Z 1	KLUZNÉ ULOŽENÍ
Z 2	STROPNÍ ZÁVĚS

DSO 02.6 SADY PIONÝRŮ 983

REPOLINĚ spol.r.o.
460 01 LIBEREC 11, RŮŽODOL 1
LONDÝNSKÁ 123/17

VYPRACOVAL : ING. JIŘÍ HOŠÁK | ZODP. PROJ. : ING. JIŘÍ ZITA

STAVBA : HORKOVODNÍ PŘÍPOJKY SADY PIONÝRŮ	STUPEŇ PD	PS
MĚSTO : LOVOSICE	DATUM	02/2019
OBJEKT : SO 2 OBJEKTOVÉ PŘEDÁVACÍ STANICE	MĚŘÍTKO	1 : 50
VÝKRES : DISPOZICE PS č.p. 983	VÝKRES Č.	D2.7
INVESTOR : TEPELNÉ HOSPODÁŘSTVÍ MĚSTA LOVOSIC s.r.o.	VÝTISK Č.	