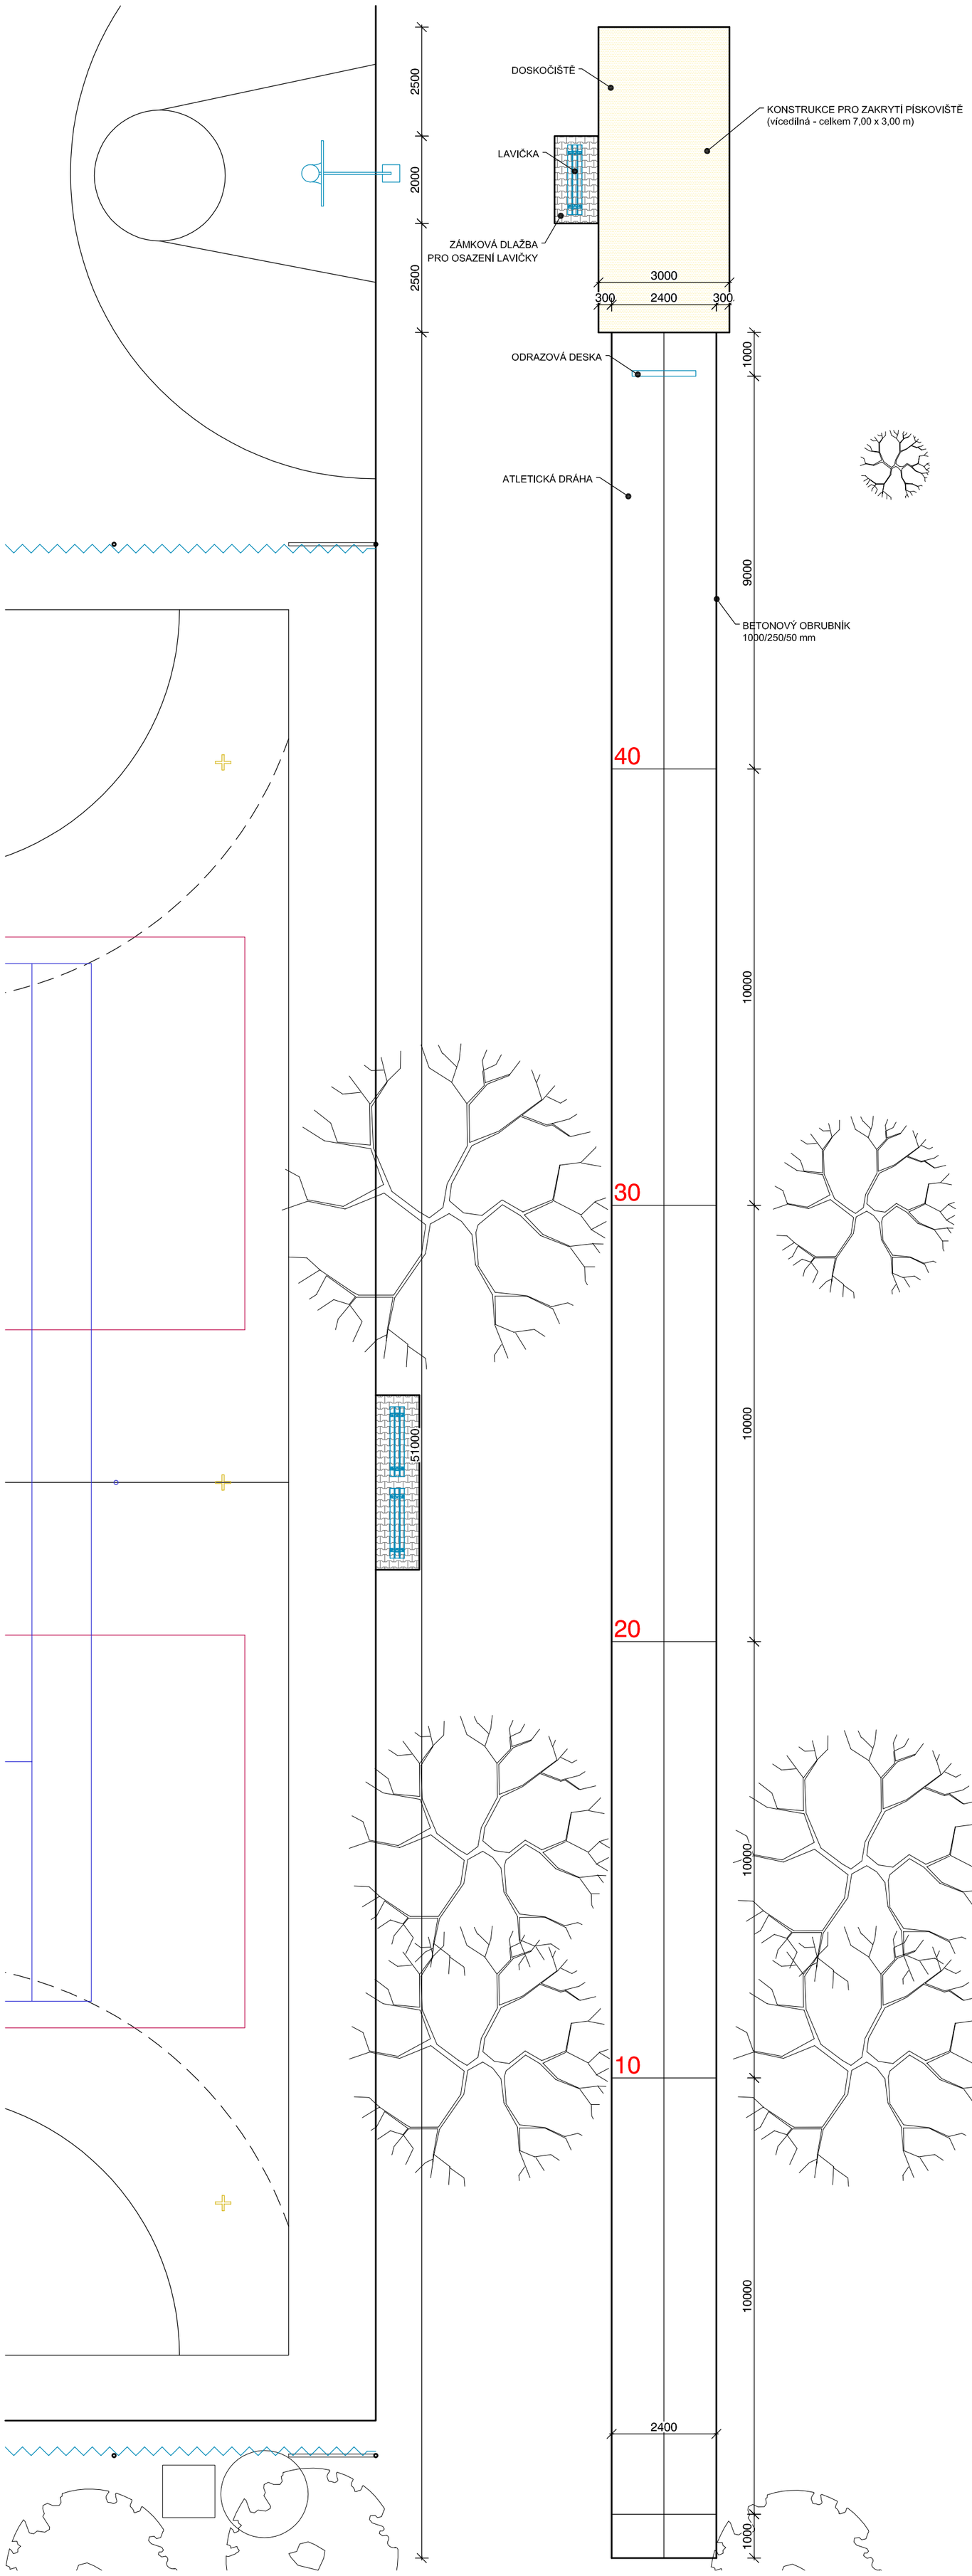

MOBILIÁŘ A SPORTOVNÍ VYBAVENÍ:

- LAVIČKA
- KONSTRUKCE PRO ZAKRYTÍ PÍSKOVIŠTĚ
- ODRAZOVÁ DESKA

LAJNOVÁNÍ:

- ATLETICKÁ DVOUDRÁHA S OZNAČENÍM PO 10 M

Zodp. projektant	Vypracoval	Kreslil
Ing. HÁČKOVÁ Ivana	HRDLIČKA Jan	HRDLIČKA Jan

Katastrální území: Lovosice [687707], p.č. 107, 108

Investor: Město Lovosice, Školní 407/2, 41002 Lovosice

akce: **VÍCEÚČELOVÉ HŘIŠTĚ A SPORTOVNÍ ZÁZEMÍ PŘI 1.ZŠ LOVOSICE**

D. Stavebně - architektonická část

výkres: **ATLETICKÁ DVOJDRÁHA A DOSKOČIŠTĚ**

formát	4 x A4
datum	říjen 2020
stupeň PD	DOS
zakázkové číslo	H 161-20
archivní číslo	H 161-20
měřítko:	1:100
číslo výkresu:	D1.1.04