

KRIŽAN - PROJEKCE, MONTÁŽ A REVIZE


ELEKTROINSTALACE, HROMOSVOD, MĚŘENÍ A REGULACE

STRÁŽKY 21, 403 40, ÚSTÍ NAD LABEM, tel./fax. 472 743 567, mobil 603 709 577

E-03 – SCHÉMA SLABOPROUDÝCH ROZVODŮ


ZODP. PROJEKTANT	VYPRACOVAL	TECHN. KONTROLA	KRIŽAN-PROJEKCE, MONTÁŽ, REVIZE <i>Strážky 21</i> <i>403 40 Ústí nad Labem</i> <i>Tel. 603 709 577</i> <i>vl.krizan@seznam.cz</i>	
Ing.Vlastimil Křižan	Martin Křižan			
Investor: Město Lovosice, Školní 407/2, 41 002 Lovosice				
Název akce: REKONSTRUKCE ELEKTROINSTALACE V OBJEKTU 1.ZŠ SADY PIOÝRŮ 355/2, LOVOSICE <i>Zařízení slaboproudé elektrotechniky</i>			Místo:	Lovosice
			Účel :	DPS
			Zak. číslo:	92/2018
			Datum :	Červenec 2019

SCHÉMA ZAPOJENÍ JEDNOTNÉHO ČASU

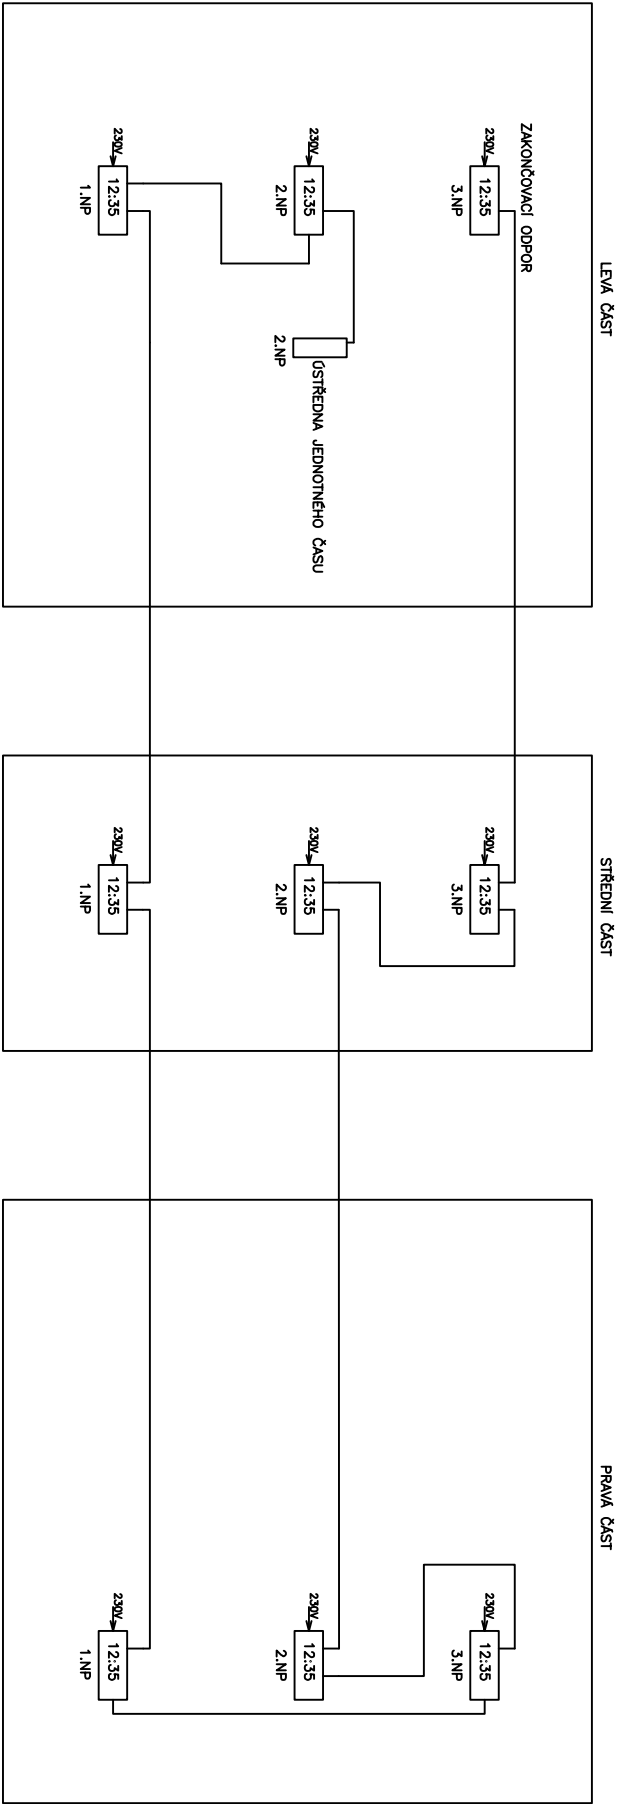

PROJEKČNÍ KANCELÁŘ		Město: Lovosice		Investor: Město Lovosice, Školní 407/2, 41 002 Lovosice		Změna:	
KRIŽAN		ZOD.PROJEKTANT:		Akce : 1.25 SMOY PIONÝRŮ 355/2, LOVOŠICE		Detail : DPS	
Svatky 21		VPRACOVANÍ: Křížan		Část : Projekt Elektro		Znak: -	
405 40 Ústí nad Labem		VPRACOVANÍ: Křížan		Sliboproudé rozvody		Datum: 07/2018	
Telefon: 472 745 567		Martin Křížan				Číslo výkresu:	
						E-03.1	
						Index:	
						-	




SCHÉMA ZAPOJENÍ ZVONĚNÍ

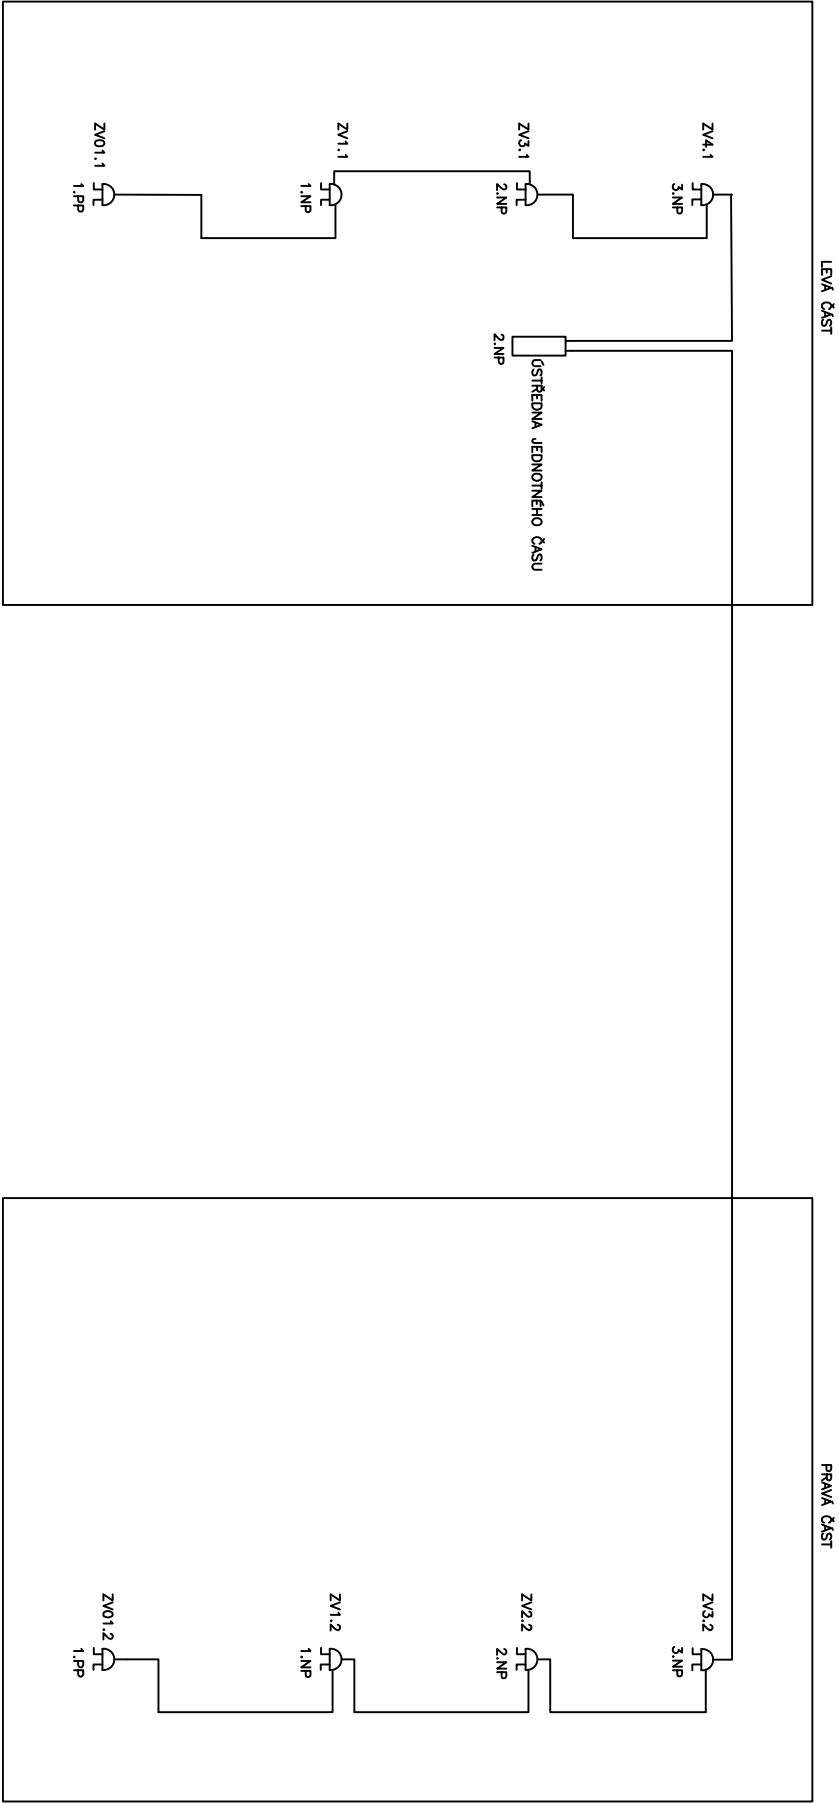

PROJEKČNÍ KANCELÁŘ		Místo: Lovosice	Investor: Město Lovosice, Školní 407/2, 41 002 Lovosice		Čas : 095		Zakázka: 92/2019	
KRIŽAN		ZOD.PROJEKTANT:	Akce : 1.25 SADY PIONÝRŮ 355/2, LOVOSICE		Měřič: -		Datum: 07/2018	
Svatky 21		Ing.Václav Křížan	Část : Projekt Elektro		Číslo výkresu:		Index:	
405 40 Ústí nad Labem		VYPRACOVAL:	Sldboproudé rozvody		E-03.2		-	
Telefon: 472 745 567		Martin Křížan						

Změna:

EVAKUAČNÍ ROZHLAS

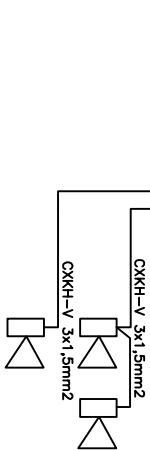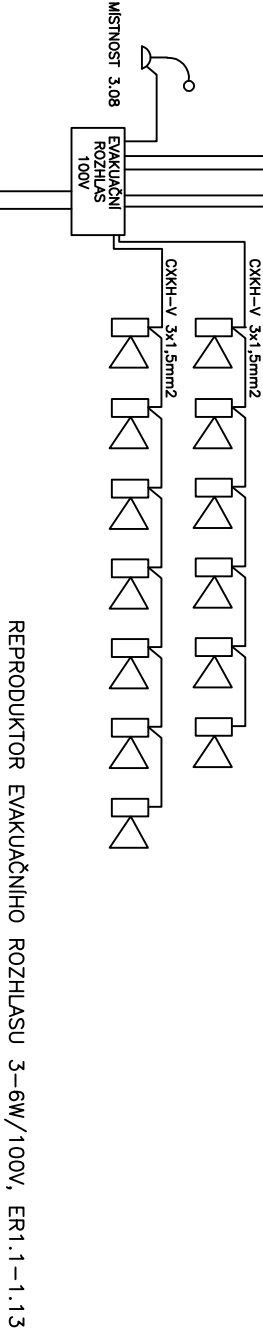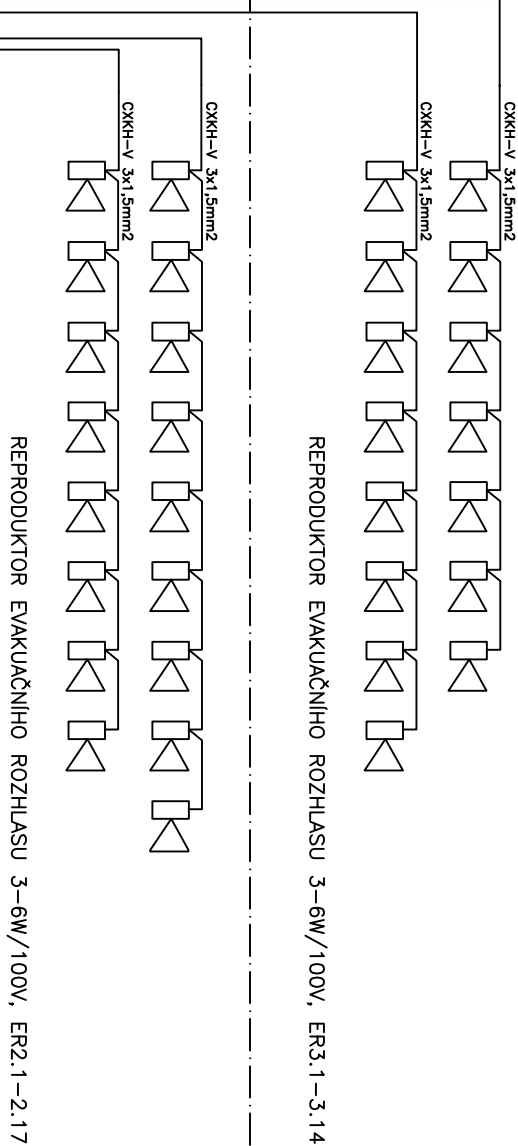

PROJEKČNÍ KANCELÁŘ		Město: Lovosice	Investor: Město Lovosice, Školní 407/2, 41 002 Lovosice		Změna:	
KRÍŽAN		ZODP.PROJEKTANT:	Akce : 1.ZŠ SVOJ POKRŮ 356/2, LOVOŠICE		Odeal : 09/2019	
Strážný 21		Inženýrskému Kráži	Část : Projekt Elektro		Datum: 07/2018	
403 40 Dřív pod Lohem		VÝPRAVDVÁL:	Sídoproude rozvody		Číslo výřesu: E-03.3	
Telefon: 472 745 567		Martin Kráži			Index: -	