


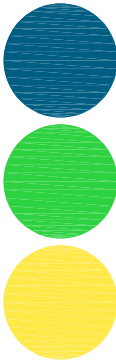

TRUHLÁŘSKÉ KONSTRUKCE

TK

TRUHLÁŘSKÉ PRVKY - PŘEHLED



projekt / project :

interiér a vybavení

SPORTOVNÍ UBYTOVNA ZIMNÍ STADION, LOVOSICE

Město Lovosice, Školní 407/2, 410 30 Lovosice

03/2023

projektant / designer :

desk architekti
desk architekti s.r.o.
Heřmanova 720/27, 170 00 Praha 7

OZN.	POPIS
TK-01	KUCHYŇKA
TK-02	KUCHYNĚ
TK-03	ÚLOŽNÁ SKŘÍŇ
TK-04	POSTEL JEDNOLŮŽKO
TK-05	BOČNICE
TK-06	PRACOVNÍ STOLEK
TK-07	PIVOTOVÉ DVEŘE
TK-08	NOČNÍ STOLEK/ STOLIČKA
TK-09	KRYT KOLEJNICE
TK-10	ODKLÁDACÍ STOLEK SE SKŘÍŇKOU
TK-11	VĚŠÁKOVÁ STĚNA
TK-12	RECEPCE
TK-13	BISTRO STŮL OBDÉLNÍKOVÝ
TK-14	BISTRO STŮL DŘEVĚNÝ OBD.
TK-15	LAVICE S KOVOVOU PODNOŽÍ
TK-16	LAVICE SE ZÁDY
TK-17	NÁSTĚNNÝ VĚŠÁK BISTRO
TK-18	SKŘÍŇKA S MINIBAREM
TK-19	VESTAVĚNÁ SKŘÍŇ
TK-20	OBKLAD PULTU A PRACOVNÍ DESKA
TK-21	ODKLÁDACÍ PULT
TK-22	POLICE ZA BAREM
TK-23	KRUHOVÝ STOLEK
TK-24	KUCHYŇKA KANCELÁŘE
TK-25	KUCHYŇKA ŠATNA



POPIS

KUCHYŇKA (1,88 M KORPUS) S HORNÍMI SKŘÍŇKAMI

celá sestava složená v jednom bloku, který je odsazený od stěny - ponechání prostoru kvůli úpravám stávajících elektro instalací!

pracovní deska lamino tl. 38 mm, barva perlově šedá U763, s osazeným nerezovým dřezem a varnou deskou

dvířka dolních skříněk: LTD tl.18mm, dekor pinie aland bílá W1100, abs hrana v odstínu desky, pomalé dovírání, úchytky

dvířka horních skříněk: LTD tl.18mm, dekor uni zářivě žlutá U114, abs hrana v odstínu desky, pomalé dovírání, bez knopek

korpusy a poličky horních i dolních skříněk: LTD tl.18mm, perlově šedá U763, abs hrana v odstínu desky

"rám" horních skříněk a obklad za pracovní deskou: LTD tl. 18 mm, barva perlově šeda U763, abs hrana v odstínu desky

úchytky: kovová knopka kulatá, \varnothing 41 mm, výška 25 mm, černá mat - 5 ks

POHLED


1/20

DVÍŘKA HORNÍCH SKŘÍNĚK
BEZ KNOPEK S PŘESAHEM
POD KORPUS

NOVÁ POLOHA ZÁSUVK
A VYPÍNAČŮ OSAZENÝCH
V OBKLADU ZA PRACOVNÍ DESKOU
(JSOU SOUČÁSTÍ TK)

DOMĚREK

projekt / project :

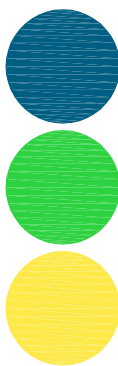

interiér a vybavení

SPORTOVNÍ UBYTOVNA ZIMNÍ STADION, LOVOŠICE


Město Lovosice, Školní 407/2, 410 30 Lovosice

03/2023

projektant / designer :


desk / architekta

desk architekti s.r.o.
Heřmanova 720/27, 170 00 Praha 7

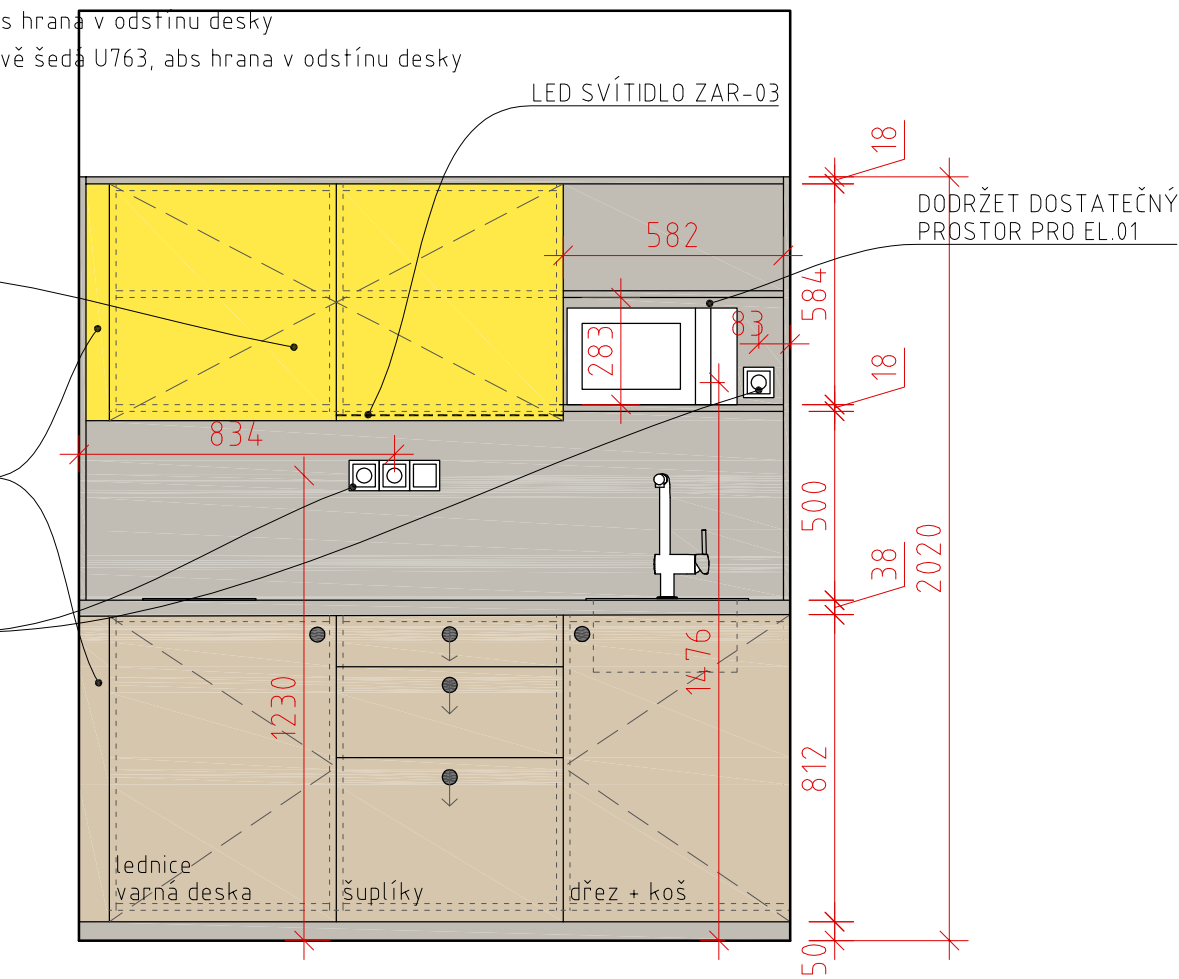


PŮDORYS HORNÍCH SKŘÍŇŮ

1/20

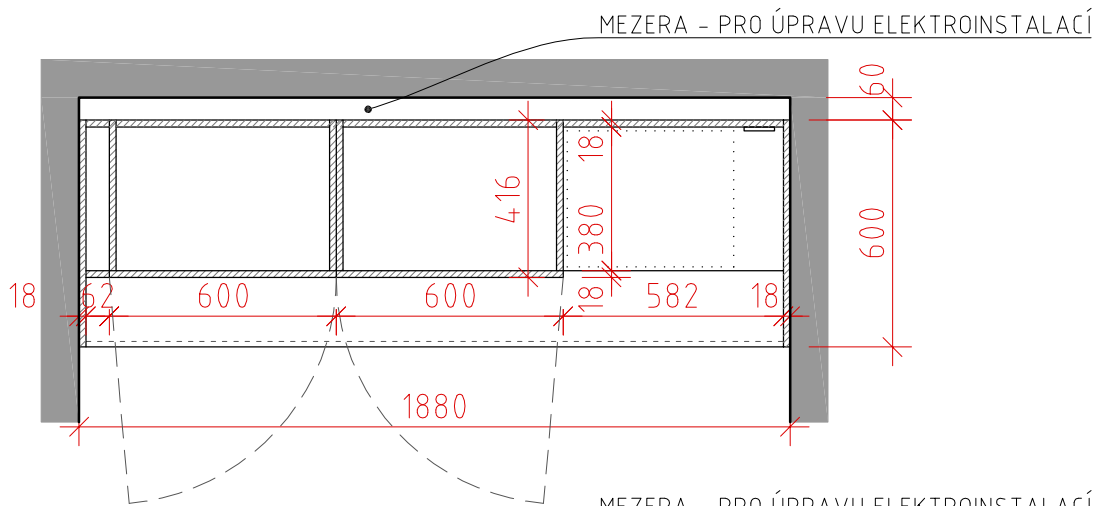

PŮDORYS DOLNÍCH SKŘÍŇEK

1/20

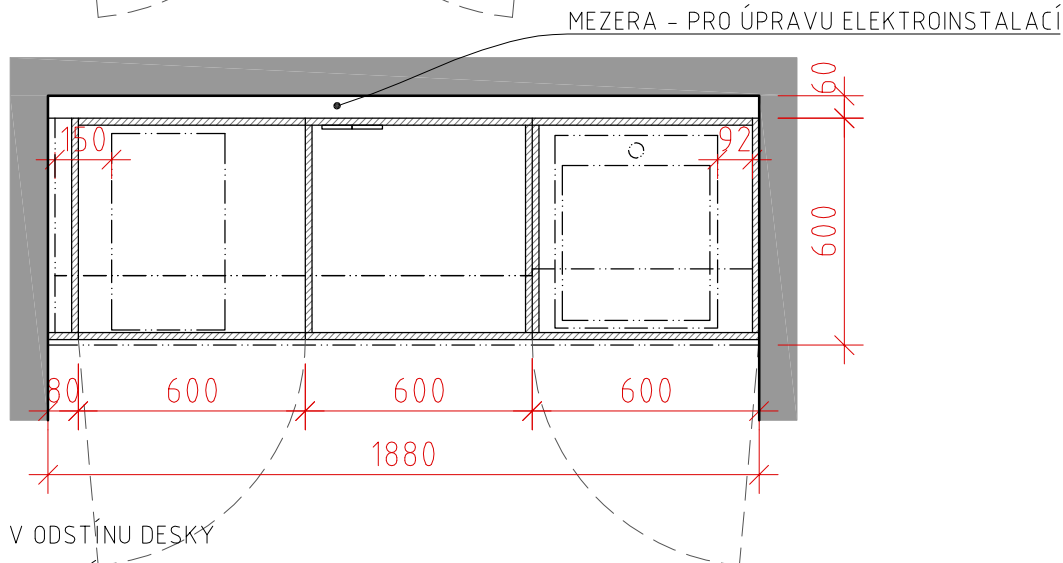

MATERIÁL



LDT 18 MM, ODSŤÍN ZÁŘIVĚ ŽLUTÁ - EGGER U114, ST9, ABS HRANA V ODSŤÍNU DESKY

LDT 18 MM. ODSŤÍN DELFT MODRÁ - EGGER U525. ST9. ABS HRANA V ODSŤÍNU DESKY

LDT 18 MM, ODSŤÍN MÁJOVÁ ZELENÁ - EGGER U600, ST9, ABS HRANA V ODSŤÍNU DESKY

LDT 18 MM. ODSŤÍN PERLOVĚ ŠEDÁ - EGGER U763 ST9 ABS HRANA V ODSŤÍNU DESKY

LDT 18 MM, ODSŤÍN ALPSKÁ BÍLÁ - EGGER W1100, ST9, ABS HRANA V ODSŤÍNU DESKY

LDT 18 MM, DEKOR PINIE ALAND BÍLÁ- EGGER H3430, ST22, ABS HRANA V ODSTÍNU DESKY

LDT 19 MM. DÝHOVANÁ PŘEKLIŽKA. DUB PŘÍRODNÍ. BEZBARVÝ LAK

27 MM, SPÁROVKA, DUB A/ B



TRUHLÁŘSKÉ KONSTRUKCE

TK-01

KUCHYŇKA

2/2

POPIS

KUCHYŇKA (1,88 M KORPUS) S HORNÍMI SKŘÍŇKAMI

celá sestava složená v jednom bloku, který je odsazený od stěny – ponechání prostoru kvůli úpravám stávajících elektro instalací!

pracovní deska lamino tl. 38 mm, barva perlově šedá U763, s osazeným nerezovým dřezem a varnou deskou

dvířka dolních skříněk: LTD tl.18mm, dekor pinie aland bílá, abs hrana v odstínu desky, pomalé dovírání, úchytky


dvířka horních skříněk: LTD tl.18mm, dekor uni zářivě žlutá, abs hrana v odstínu desky, pomalé dovírání, bez knopek

korpusy a poličky horních i dolních skříněk: LTD tl.18mm, perlově šedá U763, abs hrana v odstínu desky

“rám” horních skříněk a obklad za pracovní deskou: LTD tl. 18 mm, barva perlově šedá U763, abs hrana v odstínu desky

úchytky: kovová knopka kulatá, Ø 41 mm, výška 25 mm, černá mat – 5 ks

AXONOMETRIE

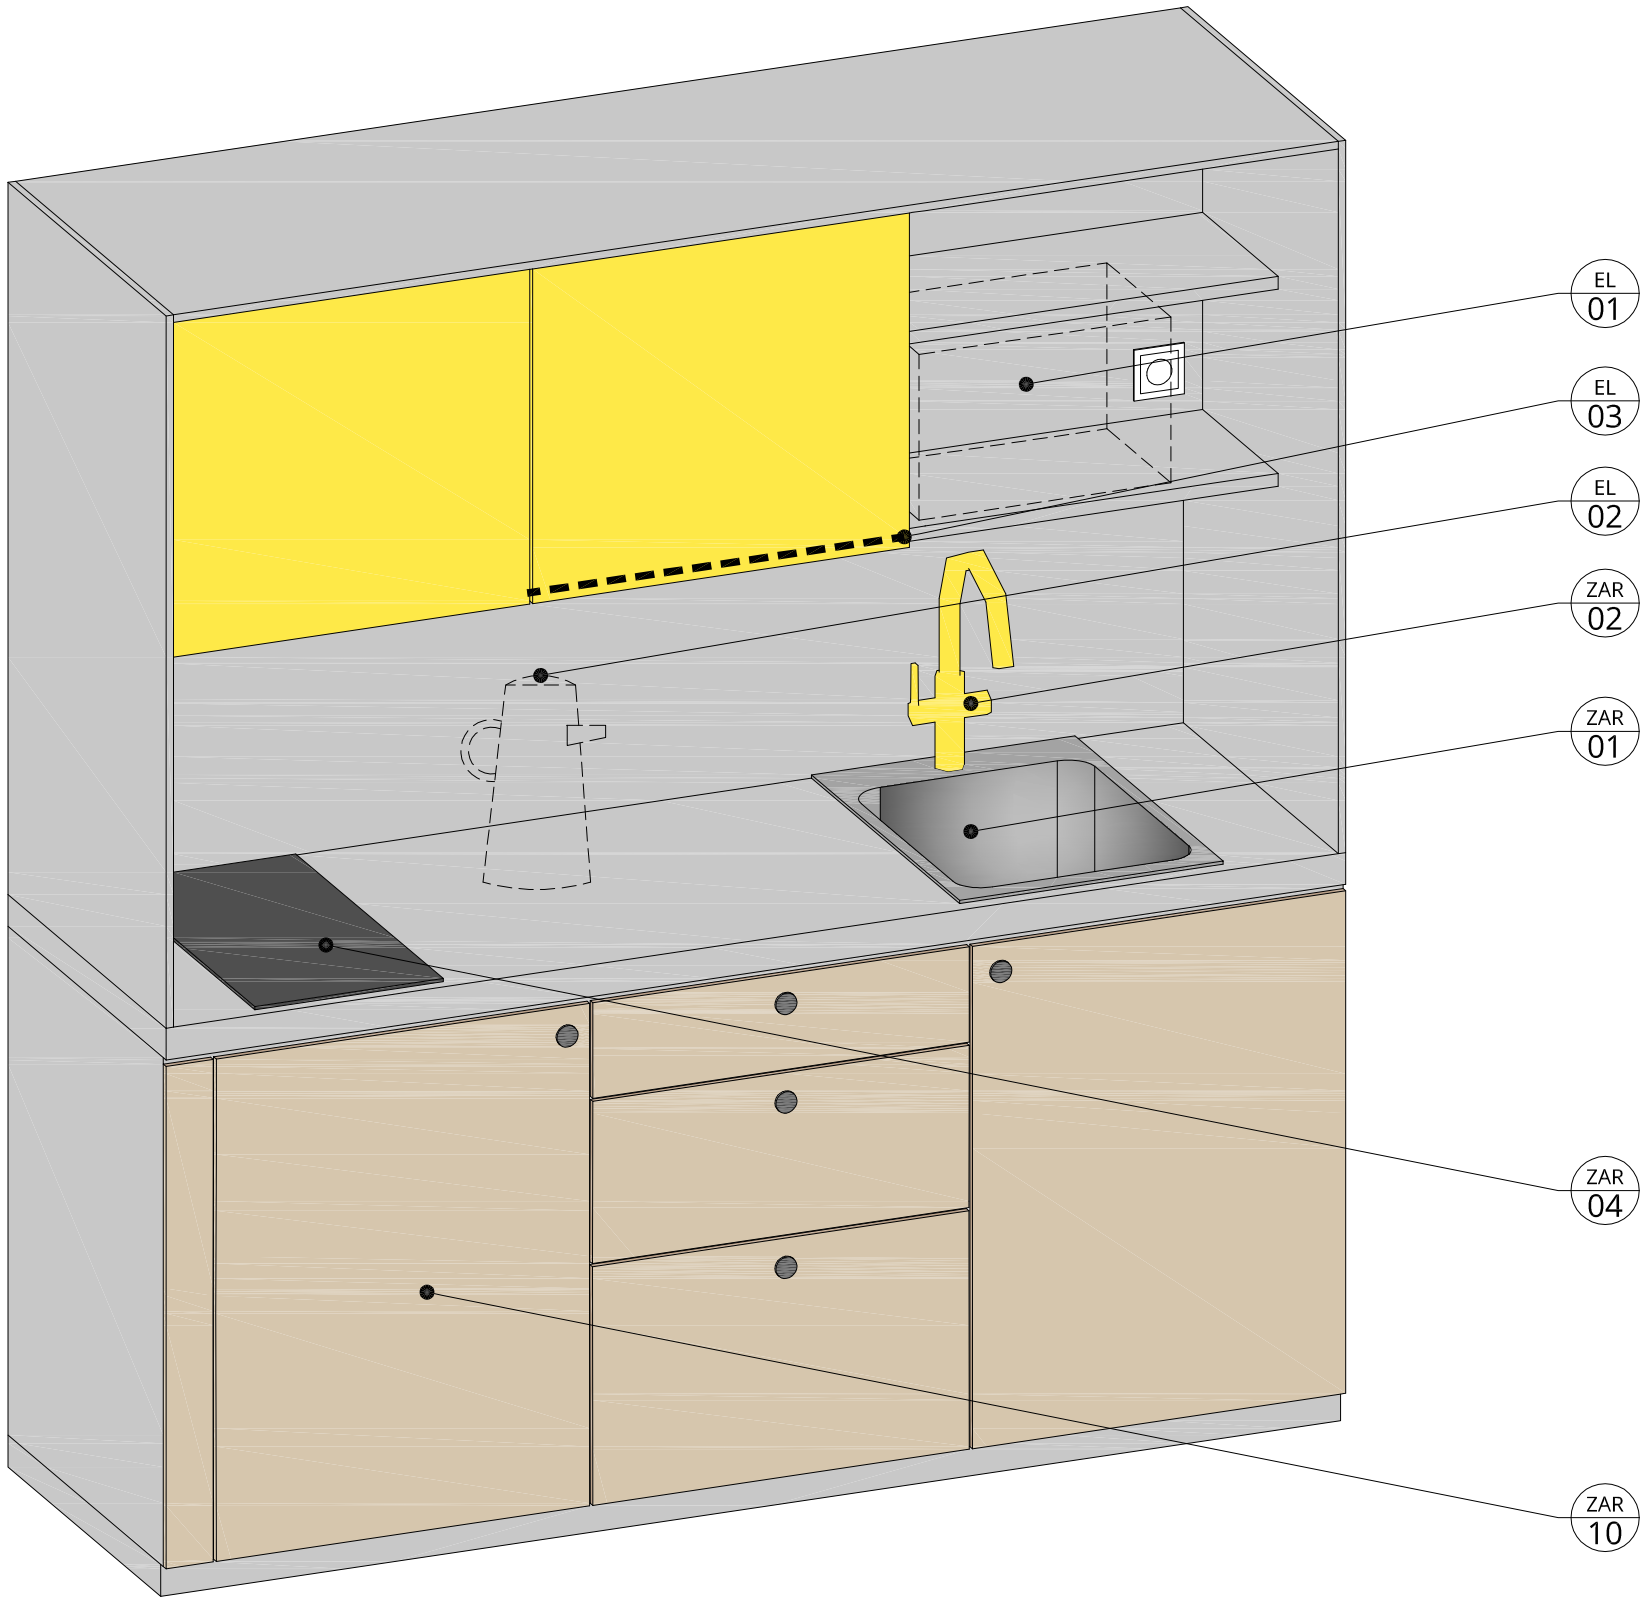


MATERIÁLY

	LDT 18 MM, ODSŤÍN ZÁŘIVĚ ŽLUTÁ – EGGER U114, ST9, ABS HRANA V ODSŤÍNU DESKY
	LDT 18 MM, ODSŤÍN DELFT MODRÁ – EGGER U525, ST9, ABS HRANA V ODSŤÍNU DESKY
	LDT 18 MM, ODSŤÍN MÁJOVÁ ZELENÁ – EGGER U600, ST9, ABS HRANA V ODSŤÍNU DESKY
	LDT 18 MM, ODSŤÍN PERLOVĚ ŠEDÁ – EGGER U763, ST9, ABS HRANA V ODSŤÍNU DESKY
	LDT 18 MM, ODSŤÍN ALPSKÁ BÍLÁ – EGGER W1100, ST9, ABS HRANA V ODSŤÍNU DESKY
	LDT 18 MM, DEKOR PINIE ALAND BÍLÁ– EGGER H3430, ST22, ABS HRANA V ODSŤÍNU DESKY
	LDT 19 MM, DÝHOVANÁ PŘEKLIŽKA, DUB PŘÍRODNÍ, BEZBARVÝ LAK
	27 MM, SPÁROVKA, DUB A/ B

TENTO VÝKRES NENAHRADUJE DÍLENSKOU DOKUMENTACI, VEŠKÉRE ROZMĚRY NUTNO OVĚŘIT PŘED ZAHÁJENÍM STAVBY NA MÍSTĚ.

03/2023

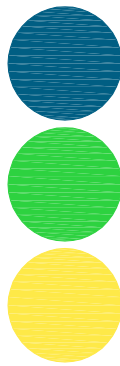

projekt / project :

interiér a vybavení

SPORTOVNÍ UBYTOVNA ZIMNÍ STADION, LOVOSICE

Město Lovosice, Školní 407/2, 410 30 Lovosice

03/2023

projektant / designer :

desk architekti
desk architekti s.r.o.
Heřmanova 720/27, 170 00 Praha 7



TRUHLÁŘSKÉ KONSTRUKCE

TK-02

KUCHYNĚ

1/2


POPIS

KUCHYNĚ V BYTU DO L S HORNÍMI SKŘÍŇKAMI

pracovní deska lamino tl. 38 mm, barva perlově šedá U763 , s osazeným nerezovým dřezem a varnou deskou
dvířka dolních skříněk: LTD tl.18mm, dekor pinie aland bílá H3430, abs hrana v odstínu desky, pomalé dovírání, úchytky
dvířka horních skříněk: LTD tl.18mm, odstín perlově šedá U763, abs hrana v odstínu desky, pomalé dovírání, bez knopek
korpusy a poličky horních i dolních skříněk: LTD tl.18mm, perlově šedá U763, abs hrana v odstínu desky
obklad za pracovní deskou: LTD tl. 18 mm, barva perlově šedá U763, abs hrana v odstínu desky
úchytky: kovová knopka kulatá, Ø 41 mm, výška 25 mm, černá mat – 7 ks


POHLEDY

1/30

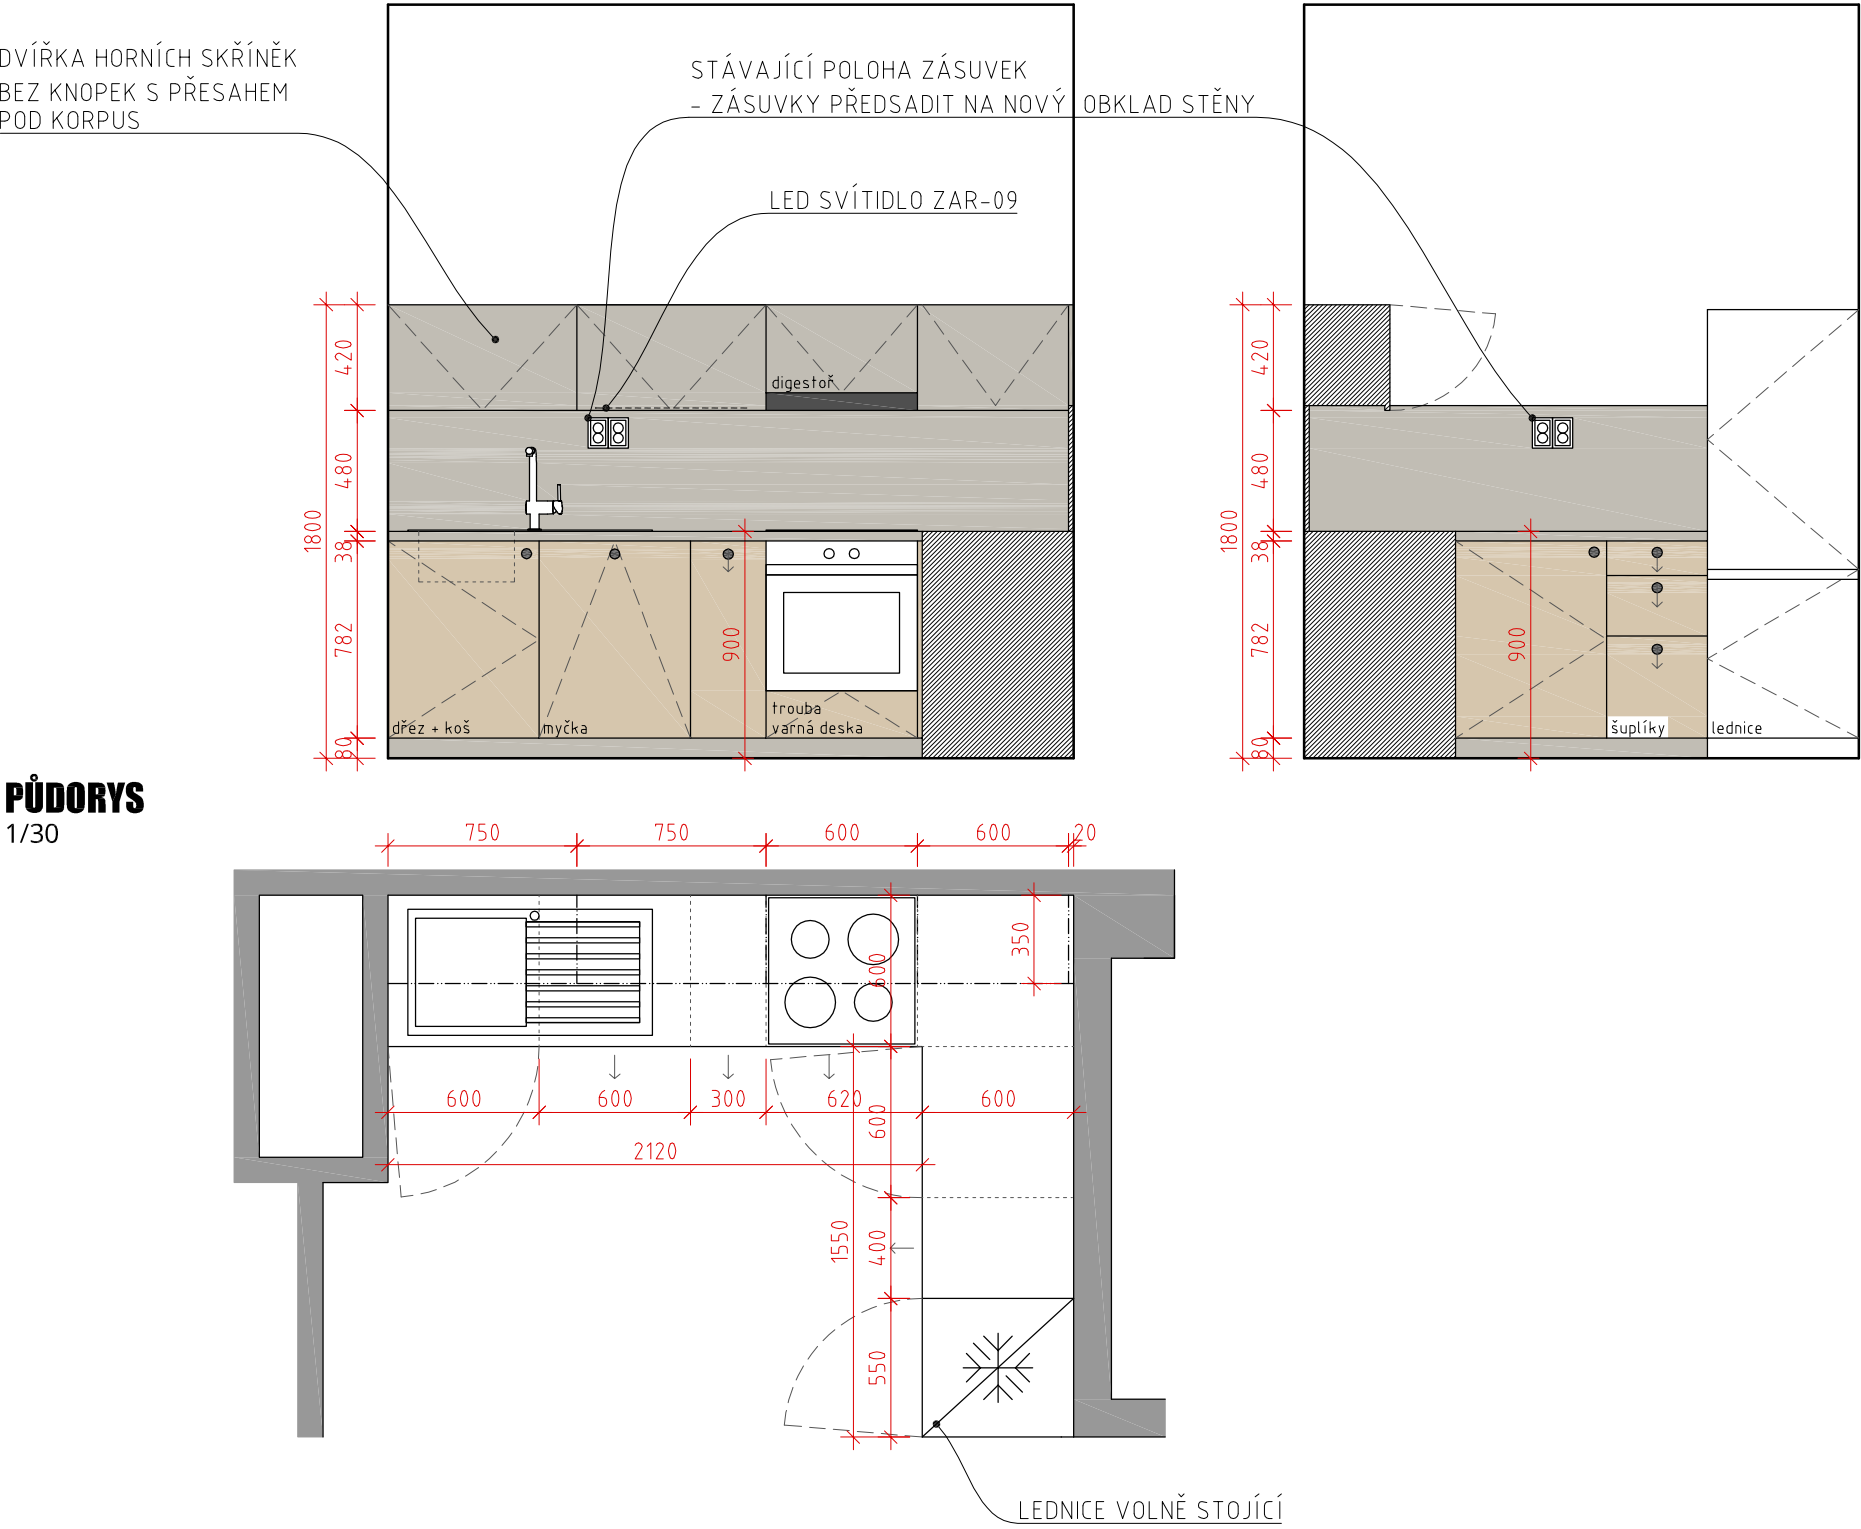

MATERIÁLY

- LDT 18 MM, ODSÍN ZÁŘIVĚ ŽLUTÁ – EGGER U114, ST9, ABS HRANA V ODSÍNU DESKY
- LDT 18 MM, ODSÍN DELFT MODRÁ – EGGER U525, ST9, ABS HRANA V ODSÍNU DESKY
- LDT 18 MM, ODSÍN MÁJOVÁ ZELENÁ – EGGER U600, ST9, ABS HRANA V ODSÍNU DESKY
- LDT 18 MM, ODSÍN PERLOVĚ ŠEDÁ – EGGER U763, ST9, ABS HRANA V ODSÍNU DESKY
- LDT 18 MM, ODSÍN ALPSKÁ BÍLÁ – EGGER W1100, ST9, ABS HRANA V ODSÍNU DESKY
- LDT 18 MM, DEKOR PINIE ALAND BÍLÁ– EGGER H3430, ST22, ABS HRANA V ODSÍNU DESKY
- LDT 19 MM, DÝHOVANÁ PŘEKLIŽKA, DUB PŘÍRODNÍ, BEZBARVÝ LAK
- 27 MM, SPÁROVKA, DUB A/ B

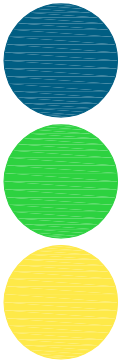

projekt / project :

interiér a vybavení

SPORTOVNÍ UBYTOVNA ZIMNÍ STADION, LOVOSICE

Město Lovosice, Školní 407/2, 410 30 Lovosice

03/2023

projektant / designer :

desk architekti
desk architekti s.r.o.
Heřmanova 720/27, 170 00 Praha 7



TRUHLÁŘSKÉ KONSTRUKCE

TK-02

KUCHYNĚ


2/2

POPIS

KUCHYNĚ DO L S HORNÍMI SKŘÍŇKAMI


pracovní deska lamino tl. 38 mm, barva perlově šedá U763 , s osazeným nerezovým dřezem a varnou deskou
dvířka dolních skříněk: LTD tl.18mm, dekor pinie aland bílá H3430, abs hrana v odstínu desky, pomalé dovírání, úchytky
dvířka horních skříněk: LTD tl.18mm, odstín perlově šedá U763, abs hrana v odstínu desky, pomalé dovírání, bez knopek
korpusy a poličky horních i dolních skříněk: LTD tl.18mm, perlově šedá U763, abs hrana v odstínu desky
obklad za pracovní deskou: LTD tl. 18 mm, barva perlově šedá U763, abs hrana v odstínu desky
úchytky: kovová knopka kulatá, Ø 41 mm, výška 25 mm, černá mat – 7 ks

AXONOMETRIE

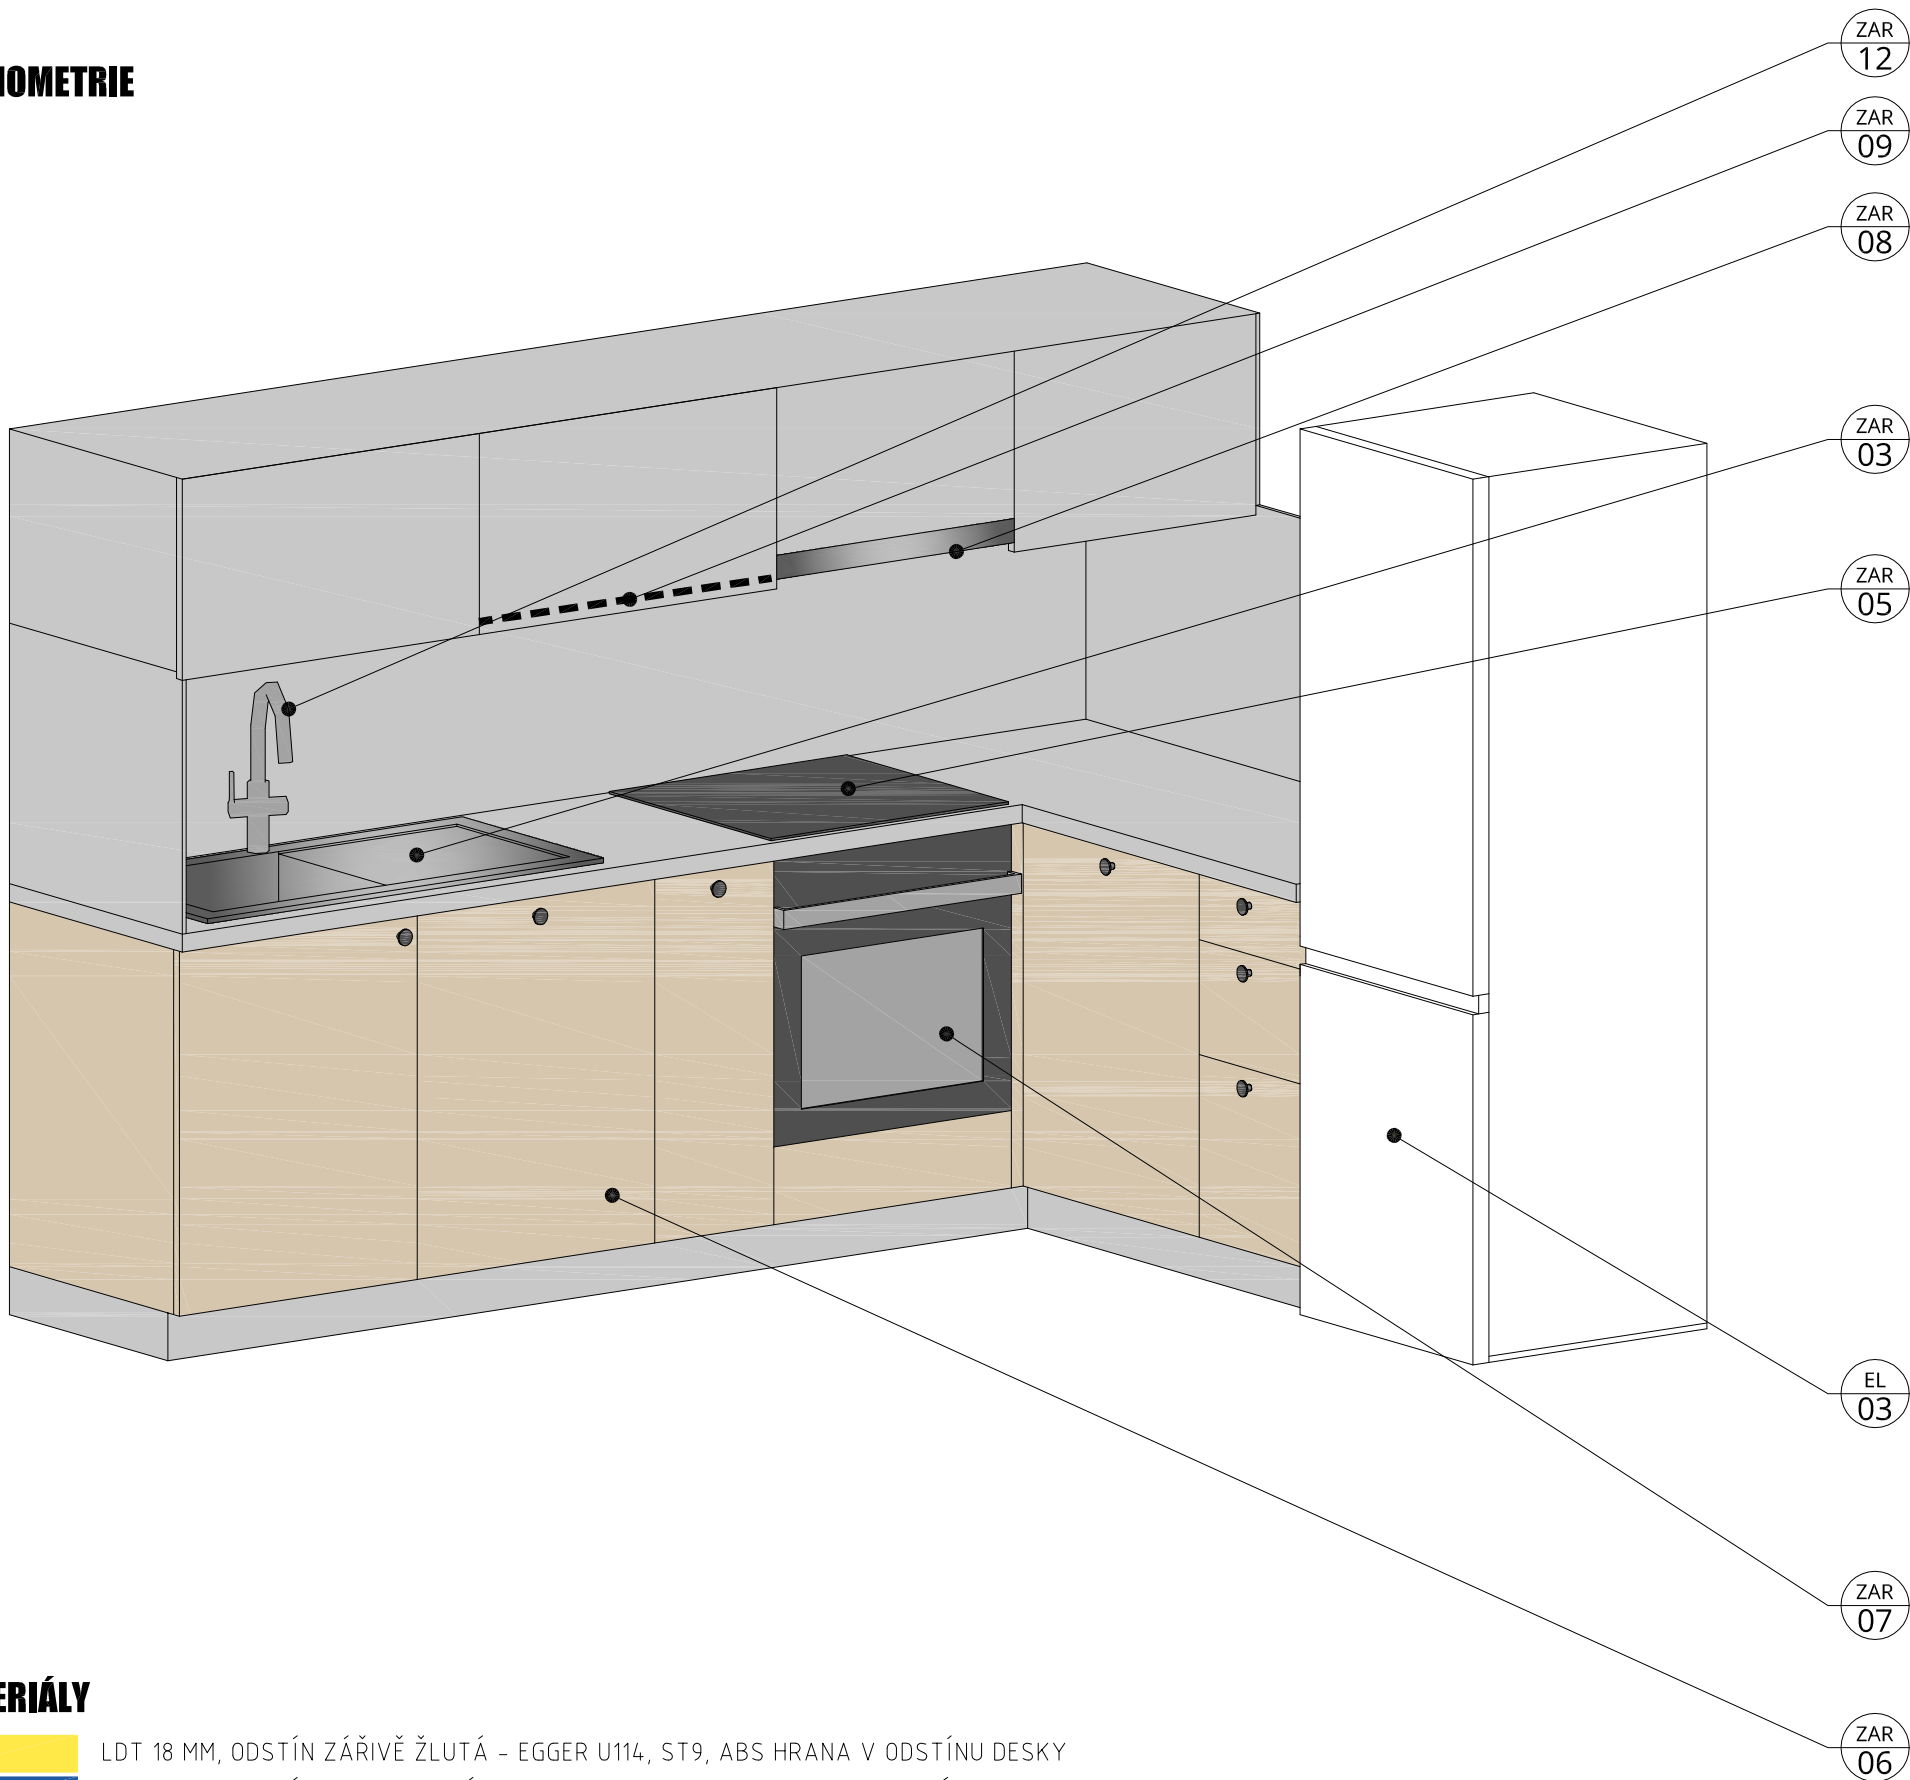

MATERIÁLY

	LDT 18 MM, ODSŤÍN ZÁŘIVĚ ŽLUTÁ – EGGER U114, ST9, ABS HRANA V ODSŤÍNU DESKY
	LDT 18 MM, ODSŤÍN DELFT MODRÁ – EGGER U525, ST9, ABS HRANA V ODSŤÍNU DESKY
	LDT 18 MM, ODSŤÍN MÁJOVÁ ZELENÁ – EGGER U600, ST9, ABS HRANA V ODSŤÍNU DESKY
	LDT 18 MM, ODSŤÍN PERLOVĚ ŠEDÁ – EGGER U763, ST9, ABS HRANA V ODSŤÍNU DESKY
	LDT 18 MM, ODSŤÍN ALPSKÁ BÍLÁ – EGGER W1100, ST9, ABS HRANA V ODSŤÍNU DESKY
	LDT 18 MM, DEKOR PINIE ALAND BÍLÁ– EGGER H3430, ST22, ABS HRANA V ODSŤÍNU DESKY
	LDT 19 MM, DÝHOVANÁ PŘEKLIŽKA, DUB PŘÍRODNÍ, BEZBARVÝ LAK
	27 MM, SPÁROVKA, DUB A/ B

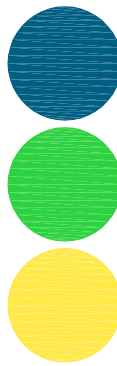

projekt / project :

interiér a vybavení

SPORTOVNÍ UBYTOVNA ZIMNÍ STADION, LOVOSICE

Město Lovosice, Školní 407/2, 410 30 Lovosice

03/2023

projektant / designer :


desk architekti
desk architekti s.r.o.
Heřmanova 720/27, 170 00 Praha 7



TRUHLÁŘSKÉ KONSTRUKCE

TK-03

ÚLOŽNÁ SKŘÍŇ

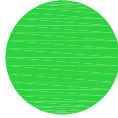

projekt / project :

interiér a vybavení

SPORTOVNÍ UBYTOVNA ZIMNÍ STADION, LOVOSICE

Město Lovosice, Školní 407/2, 410 30 Lovosice

03/2023

projektant / designer :

desk architekti

desk architekti s.r.o.
Heřmanova 720/27, 170 00 Praha 7

POPIS

ÚLOŽNÁ SKŘÍŇ S POLIČKAMI A HÁČKY

půdorysný rozměr 480×450 mm, v. na výšku místnosti

spodní skříňka s dvířky a vnitřní policí se zády; horní otevřená police se zdvojenou dolní policí; krycí boční panel

materiál bočního panelu: LTD tl. 18 mm, odstín alpská bílá W1100, abs hrana v odstínu desky

materiál spodní skříňky: LTD tl. 18 mm, dekor pinie aland bílá, abs hrana v odstínu desky

materiál zdvojené police: 2×LTD tl. 18 mm, barva perlově šedá U763, abs hrana v odstínu desky

materiál otevřených polic: LTD tl. 18 mm, barva perlově šedá U763, abs hrana v odstínu desky

úchytky: kovová knopka kulatá, ϕ 41 mm, výška 25 mm, černá mat - 1 ks

háčky: ocelové, práškový lak černý matný, uchycení skryté, délka 3 cm, ϕ cca 2 cm - 2 ks

POHLED

1/20

PŮDORYS

1/20

MATERIÁLY

	LDT 18 MM, ODSTÍN ZÁŘIVĚ ŽLUTÁ - EGGER U114, ST9, ABS HRANA V ODSTÍNU DESKY
	LDT 18 MM, ODSTÍN DELFT MODRÁ - EGGER U525, ST9, ABS HRANA V ODSTÍNU DESKY
	LDT 18 MM, ODSTÍN MÁJOVÁ ZELENÁ - EGGER U600, ST9, ABS HRANA V ODSTÍNU DESKY
	LDT 18 MM, ODSTÍN PERLOVĚ ŠEDÁ - EGGER U763, ST9, ABS HRANA V ODSTÍNU DESKY
	LDT 18 MM, ODSTÍN ALPSKÁ BÍLÁ - EGGER W1100, ST9, ABS HRANA V ODSTÍNU DESKY
	LDT 18 MM, DEKOR PINIE ALAND BÍLÁ - EGGER H3430, ST22, ABS HRANA V ODSTÍNU DESKY
	LDT 19 MM, DÝHOVANÁ PŘEKLIŽKA, DUB PŘÍRODNÍ, BEZBARVÝ LAK
	27 MM, SPÁROVKA, DUB A/ B

TENTO VÝKRES NENAHRÁZUJE DÍLENSKOU DOKUMENTACI, VEŠKÉRE ROZMĚRY NUTNO OVĚŘIT PŘED ZAHÁJENÍM STAVBY NA MÍSTĚ.


KNOPKA



HÁČEK



AXONOMETRIE

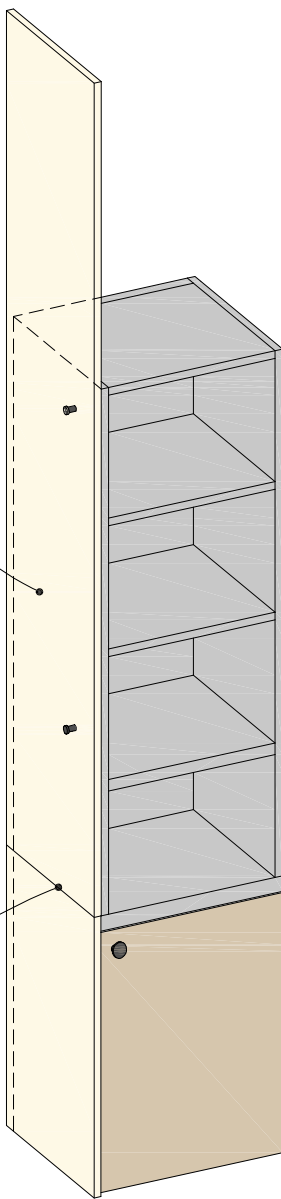




TRUHLÁŘSKÉ KONSTRUKCE

TK-04

POSTEL JEDNOLŮŽKO

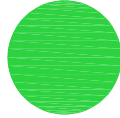

projekt / project :

interiér a vybavení

SPORTOVNÍ UBYTOVNA ZIMNÍ STADION, LOVOSICE

Město Lovosice, Školní 407/2, 410 30 Lovosice

03/2023

projektant / designer :

desk architekti
desk architekti s.r.o.
Heřmanova 720/27, 170 00 Praha 7

POPIS

JEDNOLŮŽKO DO ŽLUTÝCH A ZELENÝCH POKOJŮ

2038×938 mm, v. 800 mm

materiál: LTD tl. 18 mm, odstín alpská bílá W1100, abs hrana v odstínu desky

rošt lamelový nepolohovací, s 26 předpjatými lamelami, z březové dýhy, výška 55 mm, do 110 kg

nohy: industrial hairpin noha trojramenná, ocel + práškový lak černý matný, 20 cm výška – 2 ks

Ø drátu 1 cm, nosnost 50 kg, podložka k přichycení 11,8×4,5 cm, 3 předvrtané otvory na šrouby s Ø 5 mm


matrace: hotelová matrace 200×90×20 cm ze studené pěny se snímatelným a pratelným potahem, s provzdušněním, vhodná pro alergiky

NOHA




POHLED BOČNÍ

1/20

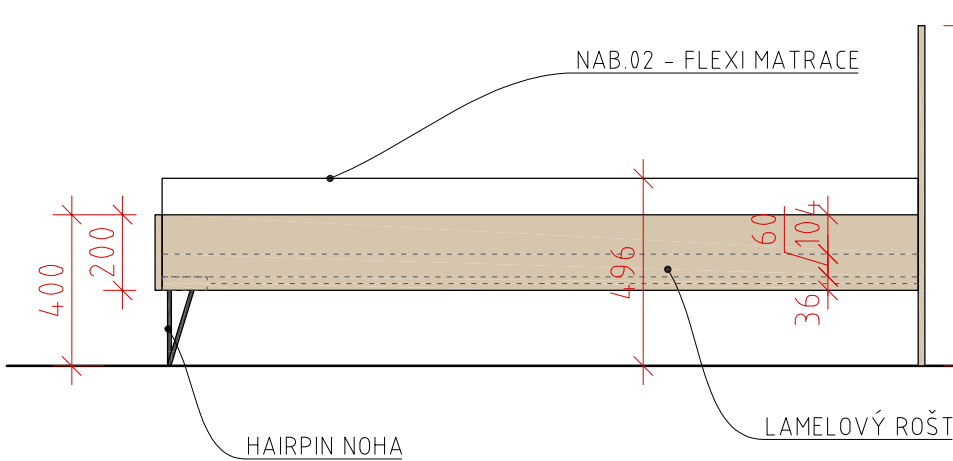


POHLED ČELNÍ

1/20

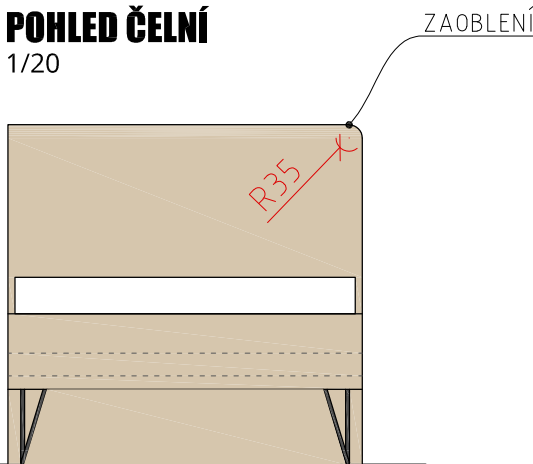

PŮDORYS

1/20

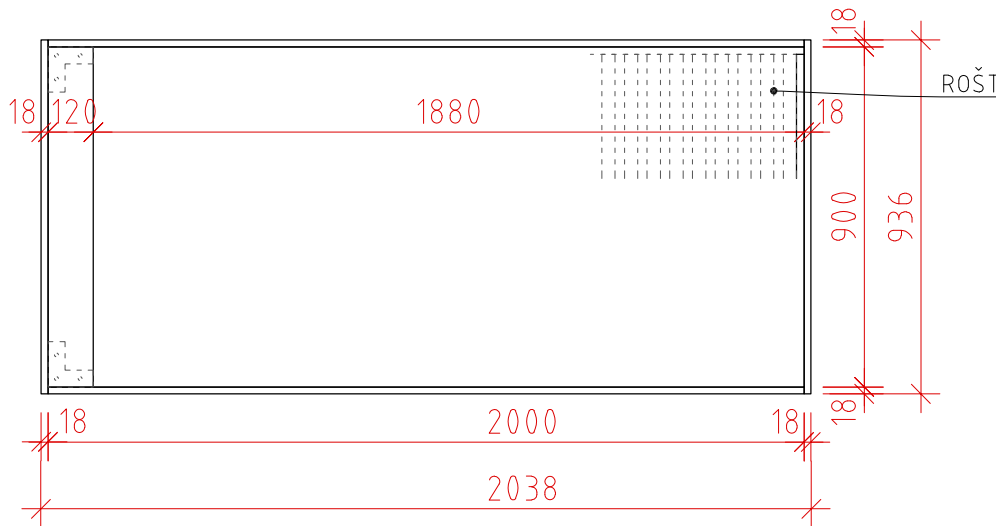

- STŘÍDÁNÍ LEVÝCH A PRAVÝCH VARIANT DLE DISPOZICE POKOJE - LIŠÍ SE ZAOBLENÍM NA JEDNÉ STRANĚ POSTELE - VIZ DISPOZICE A VIZUALIZACE


- NA POSTELE POSTAVENÉ PODÉLNĚ U ZDI PŘIPEVNĚNÁ BOČNICE TK.05 (POSTELE SPOJENÉ JAKO ZLŮŽKO BOČNICI NEMAJÍ)

- BOČNICE JE MONTOVANÁ VŽDY NA OPAČNOU STRANU NEŽ JE ZAOBLENÍ ČELA

LAMELOVÝ ROŠT



AXONOMETRIE

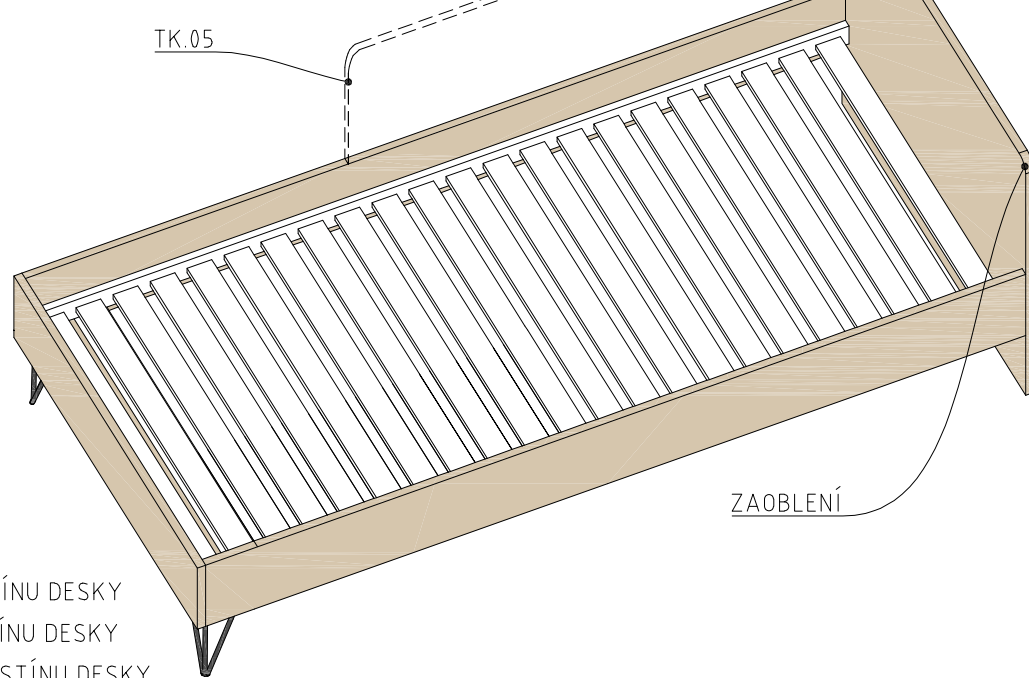

MATERIÁLY

	LDT 18 MM, ODSTÍN ZÁŘIVĚ ŽLUTÁ – EGGER U114, ST9, ABS HRANA V ODSTÍNU DESKY
	LDT 18 MM, ODSTÍN DELFT MODRÁ – EGGER U525, ST9, ABS HRANA V ODSTÍNU DESKY
	LDT 18 MM, ODSTÍN MÁJOVÁ ZELENÁ – EGGER U600, ST9, ABS HRANA V ODSTÍNU DESKY
	LDT 18 MM, ODSTÍN PERLOVĚ ŠEDÁ – EGGER U763, ST9, ABS HRANA V ODSTÍNU DESKY
	LDT 18 MM, ODSTÍN ALPSKÁ BÍLÁ – EGGER W1100, ST9, ABS HRANA V ODSTÍNU DESKY
	LDT 18 MM, DEKOR PINIE ALAND BÍLÁ – EGGER H3430, ST22, ABS HRANA V ODSTÍNU DESKY
	LDT 19 MM, DÝHOVANÁ PŘEKLIŽKA, DUB PŘÍRODNÍ, BEZBARVÝ LAK
	27 MM, SPÁROVKA, DUB A / B



TRUHLÁŘSKÉ KONSTRUKCE

TK-05
BOČNICE



projekt / project :

interiér a vybavení

SPORTOVNÍ UBYTOVNA ZIMNÍ STADION, LOVOSICE

Město Lovosice, Školní 407/2, 410 30 Lovosice

03/2023


projektant / designer :

desk architekti
desk architekti s.r.o.
Heřmanova 720/27, 170 00 Praha 7

POPIS


PŘÍDAVNÁ BOČNICE K POSTELI VE ŽLUTÝCH A ZELENÝCH POKOJÍCH
400×1200 mm, jeden horní roh s radiusem 35 mm
materiál: LTD tl. 18 mm, odstín alpská bílá W1100, abs hrana v odstínu desky
kotveno na pevno do rámu postele TK.04

POHLED
1/20

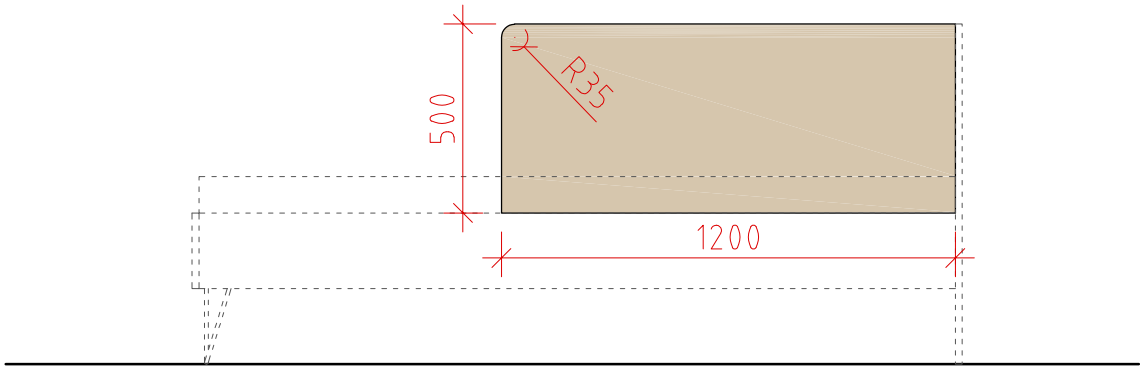


- UMÍSTĚNÍ BOČNICE NA LEVOU ČI PRAVOU STRANU LŮŽKA ZÁVISÍ NA DISPOZIČNÍM ŘEŠENÍ KAŽDÉHO POKOJE!
- HORNÍ HRANA BOČNICE VE VŠECH POKOJÍCH LÍCUJE S HORNÍ HRANOU ČELA POSTELE!

PŮDORYS
1/20

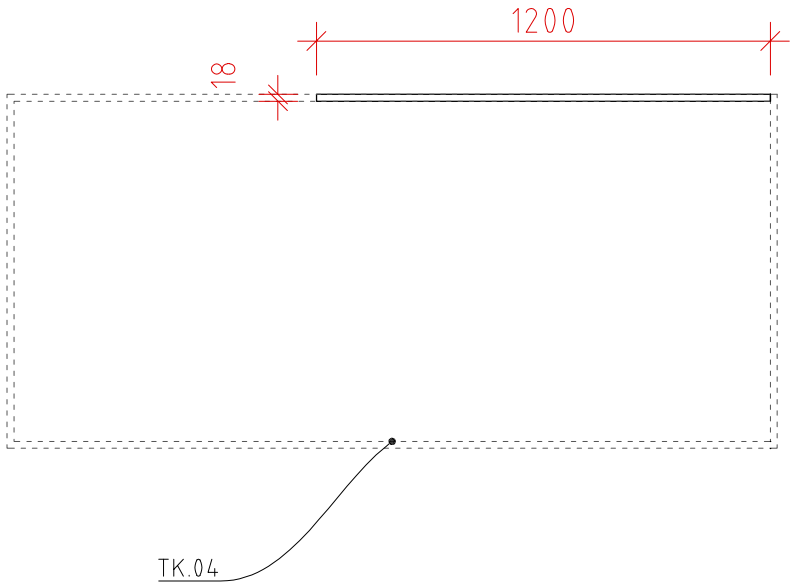

AXONOMETRIE

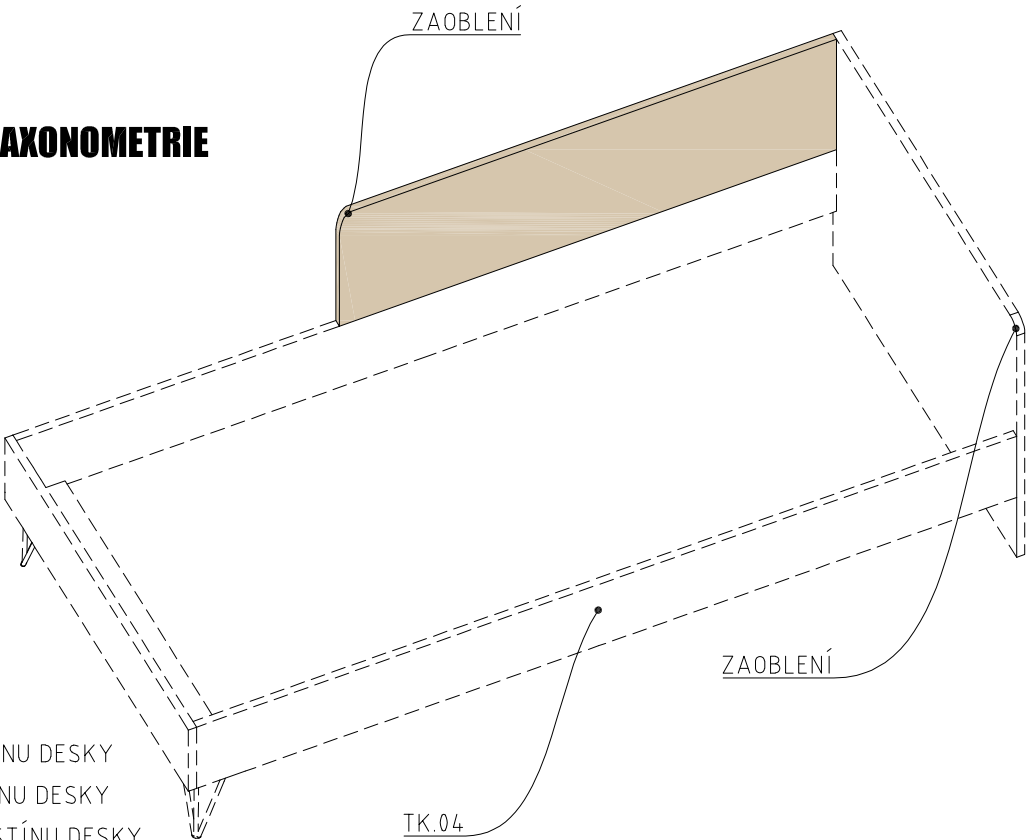

MATERIÁLY

	LDT 18 MM, ODSŤÍN ZÁŘIVĚ ŽLUTÁ – EGGER U114, ST9, ABS HRANA V ODSŤÍNU DESKY
	LDT 18 MM, ODSŤÍN DELFT MODRÁ – EGGER U525, ST9, ABS HRANA V ODSŤÍNU DESKY
	LDT 18 MM, ODSŤÍN MÁJOVÁ ZELENÁ – EGGER U600, ST9, ABS HRANA V ODSŤÍNU DESKY
	LDT 18 MM, ODSŤÍN PERLOVĚ ŠEDÁ – EGGER U763, ST9, ABS HRANA V ODSŤÍNU DESKY
	LDT 18 MM, ODSŤÍN ALPSKÁ BÍLÁ – EGGER W1100, ST9, ABS HRANA V ODSŤÍNU DESKY
	LDT 18 MM, DEKOR PINIE ALAND BÍLÁ– EGGER H3430, ST22, ABS HRANA V ODSŤÍNU DESKY
	LDT 19 MM, DÝHOVANÁ PŘEKLIŽKA, DUB PŘÍRODNÍ, BEZBARVÝ LAK
	27 MM, SPÁROVKA, DUB A/ B



TRUHLÁŘSKÉ KONSTRUKCE

TK-06
PRACOVNÍ STOLEK



projekt / project :

interiér a vybavení

SPORTOVNÍ UBYTOVNA ZIMNÍ STADION, LOVOSICE

Město Lovosice, Školní 407/2, 410 30 Lovosice

03/2023


projektant / designer :

desk architects
desk architekti s.r.o.
Heřmanova 720/27, 170 00 Praha 7

POPIS

PŘÍDAVNÝ PRACOVNÍ STOLEK K TK.18 (SKŘÍŇKA S MINIBAREM)
deska 1000×450 mm, v. 746 mm – nutno dodržet stejnou hloubku a výšku jako má navazující TK.18
materiál desky: LTD 2×18mm, barva perlově šedá U763, abs hrana v odstínu desky
nohy: industrial hairpin noha trojramenná, ocel + komaxit černý, 71 cm výška – 1 ks
Ø drátu 1 cm, nosnost 100 kg, podložka k přichycení 11×3 cm, 5 předvrtaných otvorů na šrouby s Ø 6 mm

POHLED
1/20

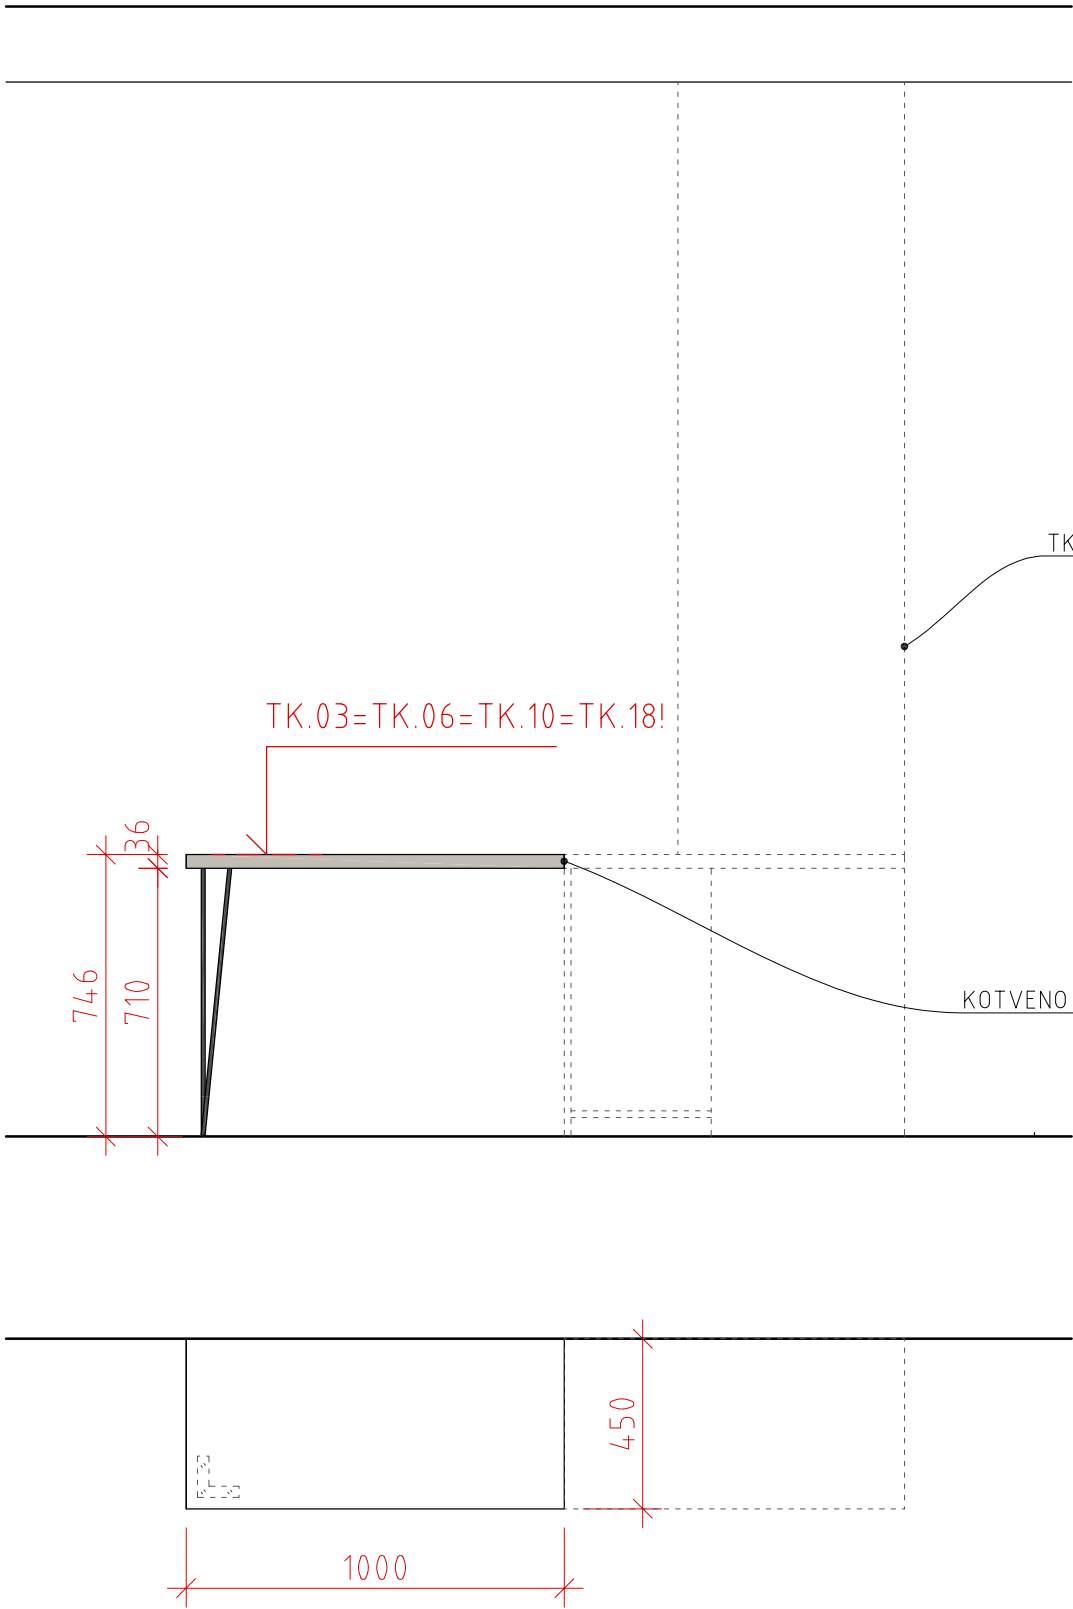

- STŘÍDÁNÍ LEVÝCH A PRAVÝCH VARIANT
DLE DISPOZICE POKOJE!

NOHA



AXONOMETRIE



MATERIÁLY


	LDT 18 MM, ODSTÍN ZÁŘIVĚ ŽLUTÁ – EGGER U114, ST9, ABS HRANA V ODSTÍNU DESKY
	LDT 18 MM, ODSTÍN DELFT MODRÁ – EGGER U525, ST9, ABS HRANA V ODSTÍNU DESKY
	LDT 18 MM, ODSTÍN MÁJOVÁ ZELENÁ – EGGER U600, ST9, ABS HRANA V ODSTÍNU DESKY
	LDT 18 MM, ODSTÍN PERLOVĚ ŠEDÁ – EGGER U763, ST9, ABS HRANA V ODSTÍNU DESKY
	LDT 18 MM, ODSTÍN ALPSKÁ BÍLÁ – EGGER W1100, ST9, ABS HRANA V ODSTÍNU DESKY
	LDT 18 MM, DEKOR PINIE ALAND BÍLÁ – EGGER H3430, ST22, ABS HRANA V ODSTÍNU DESKY
	LDT 19 MM, DÝHOVANÁ PŘEKLIŽKA, DUB PŘÍRODNÍ, BEZBARVÝ LAK
	27 MM, SPÁROVKA, DUB A/ B



TRUHLÁŘSKÉ KONSTRUKCE

TK-07

PIVOTOVÉ DVEŘE

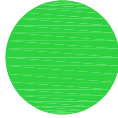

projekt / project :

interiér a vybavení

SPORTOVNÍ UBYTOVNA ZIMNÍ STADION, LOVOSICE

Město Lovosice, Školní 407/2, 410 30 Lovosice

03/2023

projektant / designer :


desk architekti

desk architekti s.r.o.
Heřmanova 720/27, 170 00 Praha 7

POPIS

PIVOTOVÉ DVEŘE DO SPOLEČENSKÉ MÍSTNOSTI, BEZ ZÁRUBNĚ, S ASYMETRICKY UMÍSTĚNOU OSOU OTÁČENÍ
otvor 1390×2100 mm – rozměr nutno ověřit na stavbě!
otevírání dveřího křídla pouze směrem ke schodišti
materiál: LTD deska 2×18 mm, barva modrá Delft U525, hrana v odstínu desky
zarážka: kovový L profil s pryžovým tlumením dvevního křídla, 45×35×80 mm, barva černá RAL 9005 matná
pivotový pant s aretací, barva černá
madlo: dvevní klika, barva hluboká černá RAL 9005 matná, délka 625 mm

POHLED 1/20

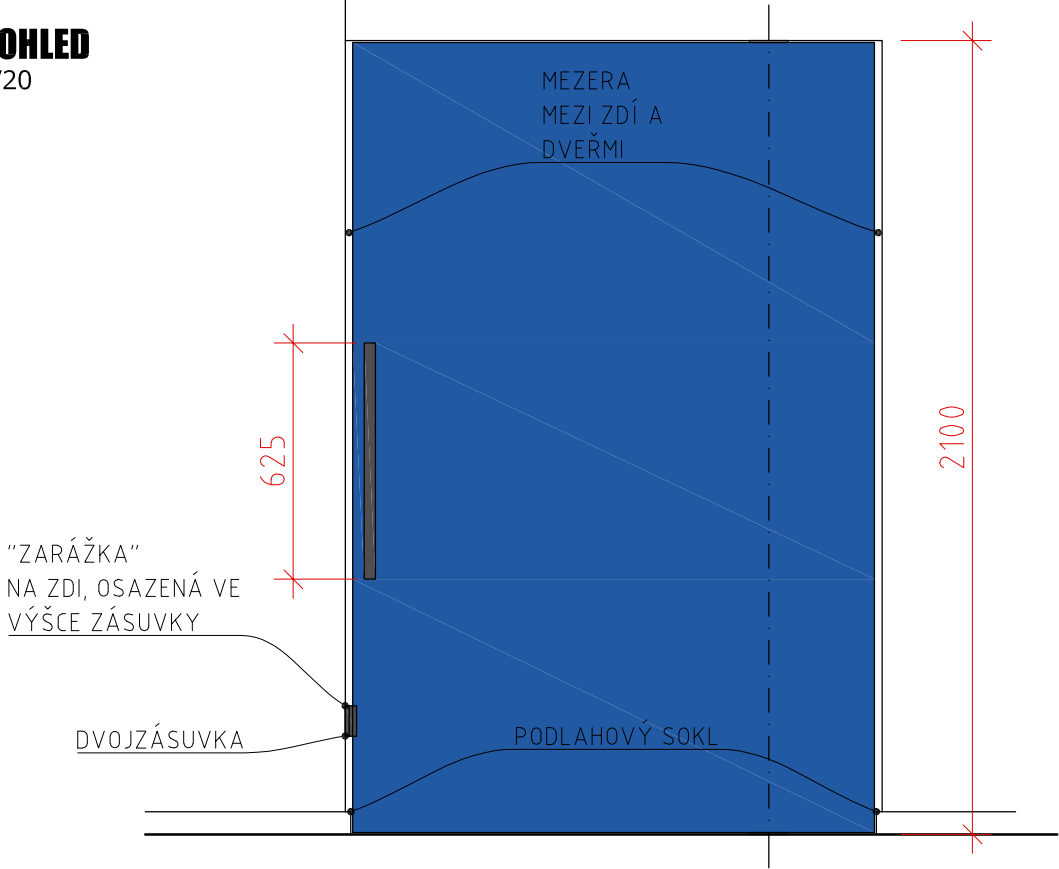


MADLO




AXONOMETRIE

PŮDORYS 1/20

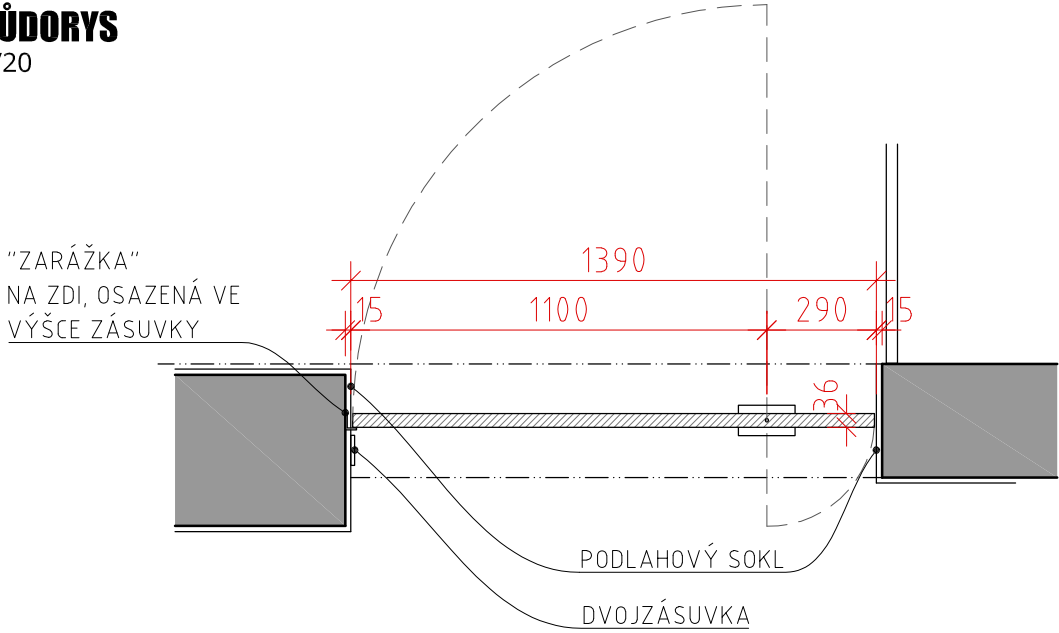

'ZARÁŽKA'
NA ZDI, OSAZENÁ VE
VÝŠCE ZÁSUVKY

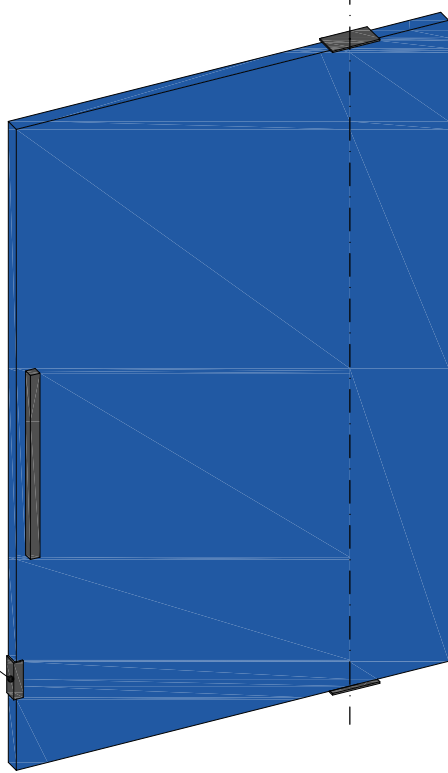

MATERIÁLY

- LDT 18 MM, ODSŤÍN ZÁŘIVĚ ŽLUTÁ – EGGER U114, ST9, ABS HRANA V ODSŤÍNU DESKY
- LDT 18 MM, ODSŤÍN DELFT MODRÁ – EGGER U525, ST9, ABS HRANA V ODSŤÍNU DESKY
- LDT 18 MM, ODSŤÍN MÁJOVÁ ZELENÁ – EGGER U600, ST9, ABS HRANA V ODSŤÍNU DESKY
- LDT 18 MM, ODSŤÍN PERLOVĚ ŠEDÁ – EGGER U763, ST9, ABS HRANA V ODSŤÍNU DESKY
- LDT 18 MM, ODSŤÍN ALPSKÁ BÍLÁ – EGGER W1100, ST9, ABS HRANA V ODSŤÍNU DESKY
- LDT 18 MM, DEKOR PINIE ALAND BÍLÁ– EGGER H3430, ST22, ABS HRANA V ODSŤÍNU DESKY
- LDT 19 MM, DÝHOVANÁ PŘEKLIŽKA, DUB PŘÍRODNÍ, BEZBARVÝ LAK
- 27 MM, SPÁROVKA, DUB A/ B



TRUHLÁŘSKÉ KONSTRUKCE

TK-08

NOČNÍ STOLEK/ STOLIČKA



projekt / project :

interiér a vybavení

SPORTOVNÍ UBYTOVNA ZIMNÍ STADION, LOVOSICE

Město Lovosice, Školní 407/2, 410 30 Lovosice

03/2023

projektant / designer :

desk architekti
desk architekti s.r.o.
Heřmanova 720/27, 170 00 Praha 7

POPIS

NOČNÍ STOLEK/ STOLIČKA

Ø desky 360 mm, výška 436 mm


materiál desky: LTD 2×18 mm, dekor pinie aland bílá H3430, abs hrana v odstínu desky

nohy: industrial hairpin noha dvojramenná, ocel + komaxit černý, 40 cm výška – 3 ks

Ø drátu 1 cm, nosnost 100 kg, podložka k přichycení 11×3 cm, 5 předvrtaných otvorů na šrouby s Ø 6 mm

POHLED


1/20

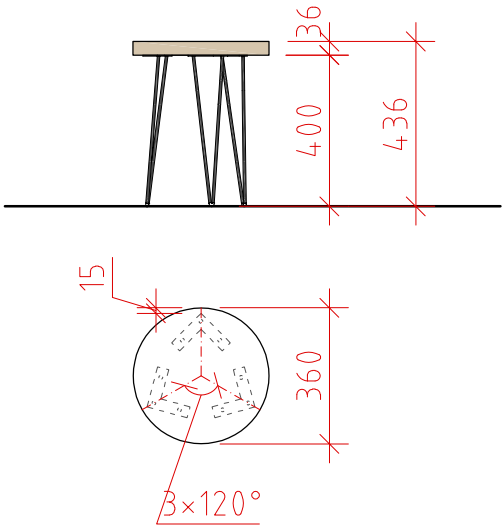

PŮDORYS

1/20

NOHY

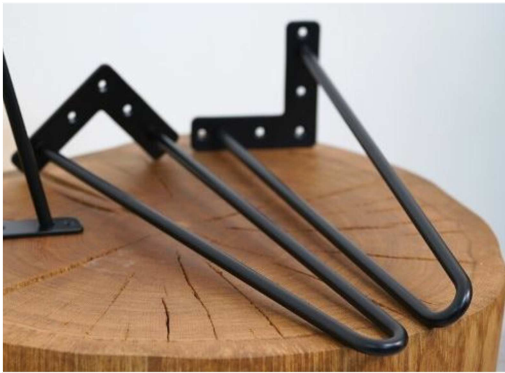

AXONOMETRIE



MATERIÁLY


	LDT 18 MM, ODSŤÍN ZÁŘIVĚ ŽLUTÁ – EGGER U114, ST9, ABS HRANA V ODSŤÍNU DESKY
	LDT 18 MM, ODSŤÍN DELFT MODRÁ – EGGER U525, ST9, ABS HRANA V ODSŤÍNU DESKY
	LDT 18 MM, ODSŤÍN MÁJOVÁ ZELENÁ – EGGER U600, ST9, ABS HRANA V ODSŤÍNU DESKY
	LDT 18 MM, ODSŤÍN PERLOVĚ ŠEDÁ – EGGER U763, ST9, ABS HRANA V ODSŤÍNU DESKY
	LDT 18 MM, ODSŤÍN ALPSKÁ BÍLÁ – EGGER W1100, ST9, ABS HRANA V ODSŤÍNU DESKY
	LDT 18 MM, DEKOR PINIE ALAND BÍLÁ– EGGER H3430, ST22, ABS HRANA V ODSŤÍNU DESKY
	LDT 19 MM, DÝHOVANÁ PŘEKLIŽKA, DUB PŘÍRODNÍ, BEZBARVÝ LAK
	27 MM, SPÁROVKA, DUB A/ B



TRUHLÁŘSKÉ KONSTRUKCE

TK-09

KRYT KOLEJNICE

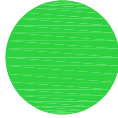

projekt / project :

interiér a vybavení

SPORTOVNÍ UBYTOVNA ZIMNÍ STADION, LOVOSICE

Město Lovosice, Školní 407/2, 410 30 Lovosice

03/2023

projektant / designer :

desk architekti

desk architekti s.r.o.
Heřmanova 720/27, 170 00 Praha 7

POPIS

KRYT ZÁVĚSOVÉ KOLEJNICE SE ZÁVĚSEM


výška 200 mm, délka mezi cca 1560-2970 – v každém pokoji jiná délka dle stávajícího stavu a dispozice

LTD deska tl. 18 mm, odstín žlutá/ zelená/ modrá dle barvy pokoje, s abs hranou v barvě desky

navazuje na TK.10, na druhé straně na stěnu/ stěnu s překladem – nutno případně zaříznout dle překladu

POHLED


1/20

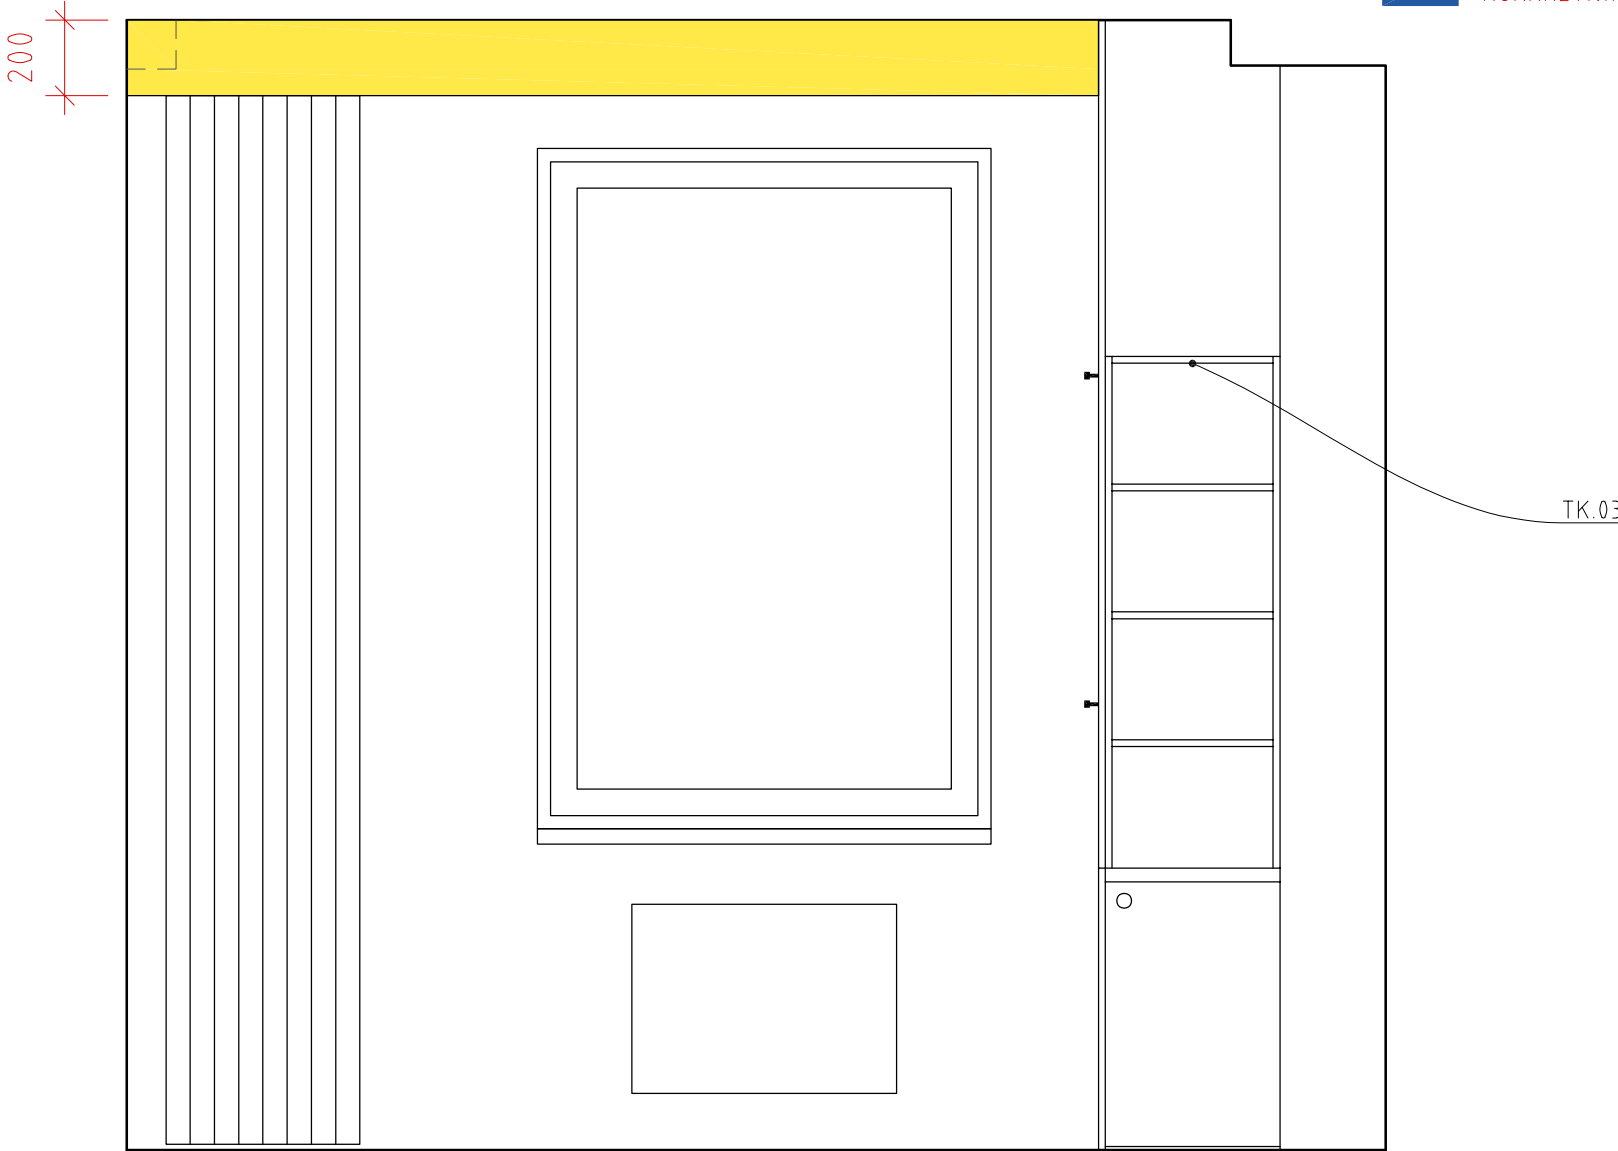

- BARVA PANELU ODPOVÍDÁ BARVĚ POKOJE!
- DÉLKA A TVAR PANELU ODPOVÍDÁ KONKRÉTNÍMU POKOJI!

PŮDORYS


1/20

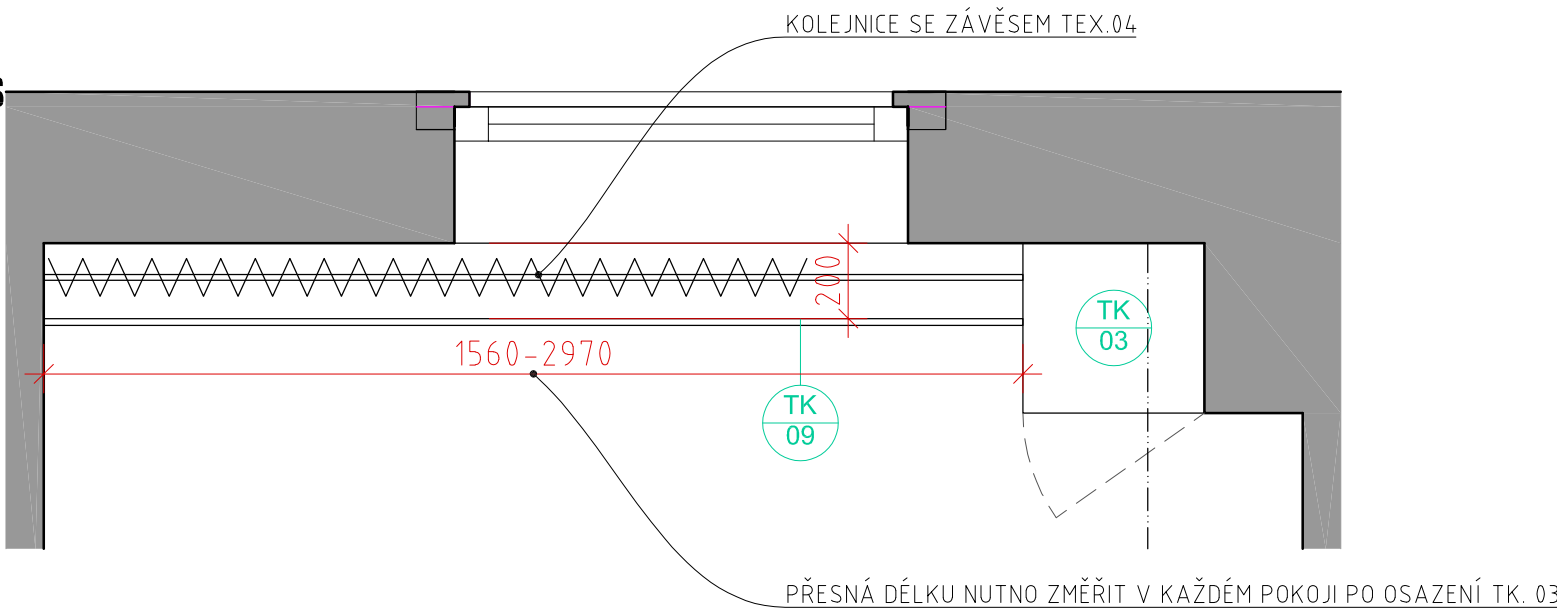

MATERIÁLY

- LDT 18 MM, ODSÍN ZÁŘIVĚ ŽLUTÁ – EGGER U114, ST9, ABS HRANA V ODSÍNU DESKY
- LDT 18 MM, ODSÍN DELFT MODRÁ – EGGER U525, ST9, ABS HRANA V ODSÍNU DESKY
- LDT 18 MM, ODSÍN MÁJOVÁ ZELENÁ – EGGER U600, ST9, ABS HRANA V ODSÍNU DESKY
- LDT 18 MM, ODSÍN PERLOVĚ ŠEDÁ – EGGER U763, ST9, ABS HRANA V ODSÍNU DESKY
- LDT 18 MM, ODSÍN ALPSKÁ BÍLÁ – EGGER W1100, ST9, ABS HRANA V ODSÍNU DESKY
- LDT 18 MM, DEKOR PINIE ALAND BÍLÁ– EGGER H3430, ST22, ABS HRANA V ODSÍNU DESKY
- LDT 19 MM, DÝHOVANÁ PŘEKLIŽKA, DUB PŘÍRODNÍ, BEZBARVÝ LAK
- 27 MM, SPÁROVKA, DUB A/ B

AXONOMETRIE

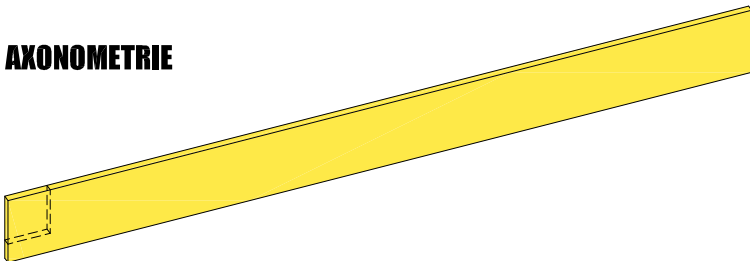




TRUHLÁŘSKÉ KONSTRUKCE

TK-10

ODKLÁDACÍ STOLEK SE SKŘÍŇKOU

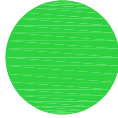

projekt / project :

interiér a vybavení

SPORTOVNÍ UBYTOVNA ZIMNÍ STADION, LOVOSICE

Město Lovosice, Školní 407/2, 410 30 Lovosice

03/2023

projektant / designer :

desk architekti
desk architekti s.r.o.
Heřmanova 720/27, 170 00 Praha 7

POPIS

ODKLÁDACÍ STOLEK S ÚLOŽNOU SKŘÍŇKOU A RAMÍNEM NA ŠATY

půdorysný rozměr 1600x500 mm, výška dle výšky místnosti (s překladem)

spodní skříňka s dvířky a vnitřní policí se zády; zdvojená police/ pracovní stůl; horní obkladová deska s policí a ramínkem na šaty

materiál spodní skříňky: LTD tl. 18 mm, dekor pinie aland bílá, abs hrana v odstínu desky

pracovní stůl/ zdvojená police: 2x LTD tl. 18 mm, barva perlově šedá U763

horní obkladová deska s policí a ramínkem na šaty

materiál obkladové desky: LTD tl. 18 mm, odstín alpská bílá W1100, abs hrana v odstínu desky

materiál police: LTD tl. 18 mm, odstín perlově šedá U763, abs hrana v odstínu desky

ramínko na šaty, délka 440 mm, výška 125 mm, ϕ 25 mm, barva traffic černá RAL 9017 mat


nohy: industrial hairpin noha trojramenná, ocel + komaxit černý, 71 cm výška – 1 ks

ϕ drátu 1 cm, nosnost 100 kg, podložka k přichycení 11x3 cm, 5 předvrtaných otvorů na šrouby s ϕ 6 mm

úchytky: kovová knopka kulatá, ϕ 41 mm, výška 25 mm, černá mat – 1 ks


POHLED

1/20

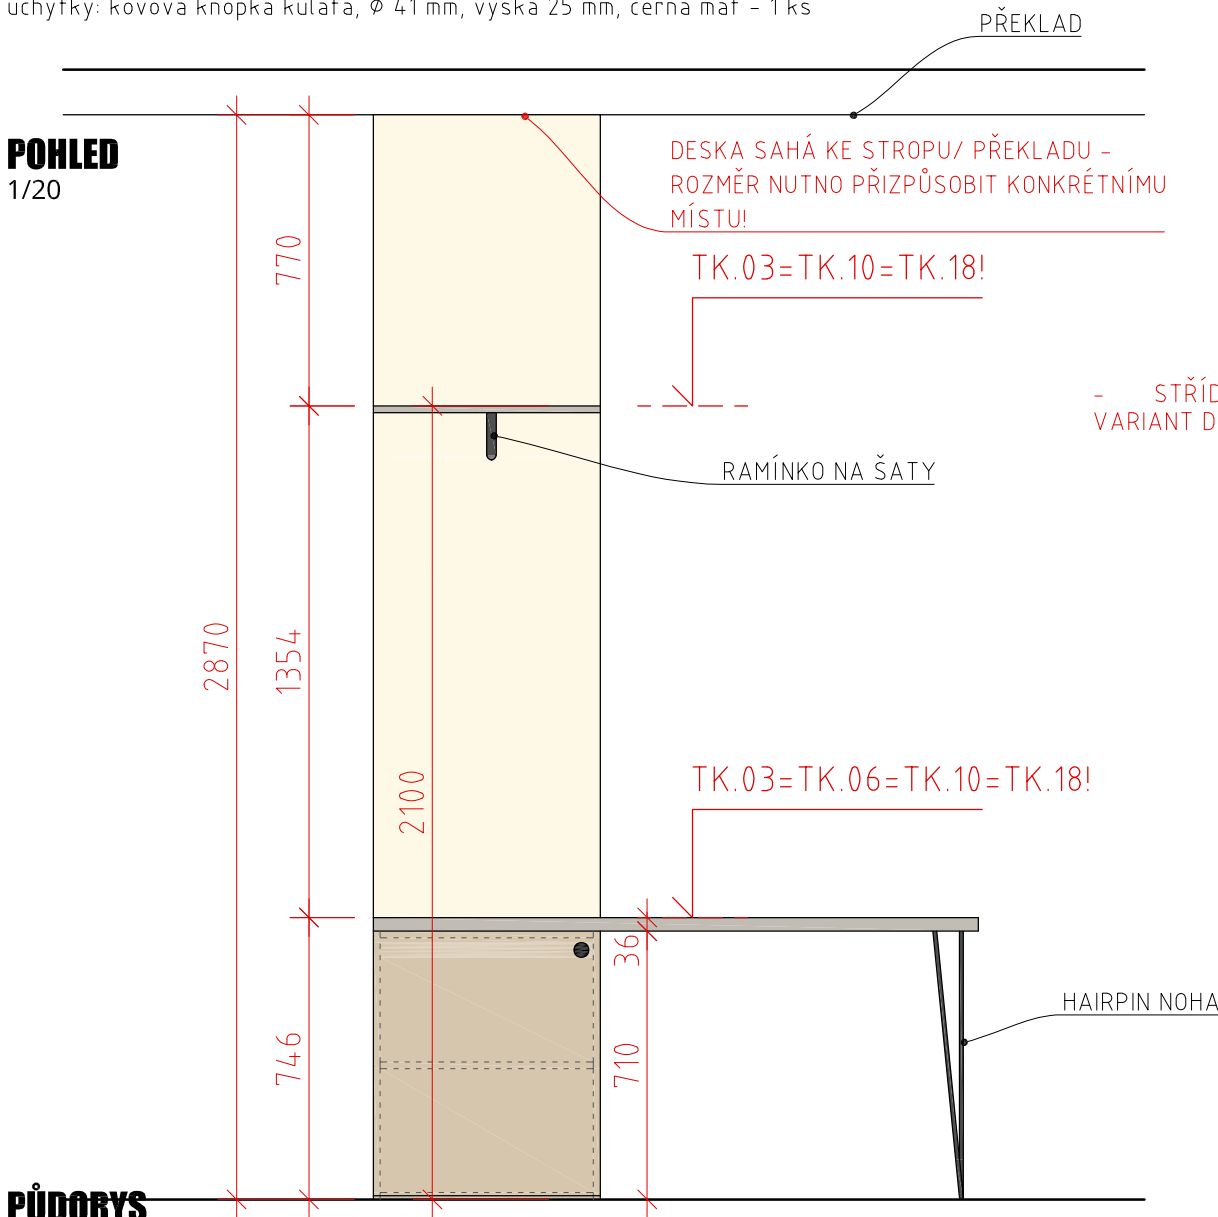

PŮDORYS

1/20

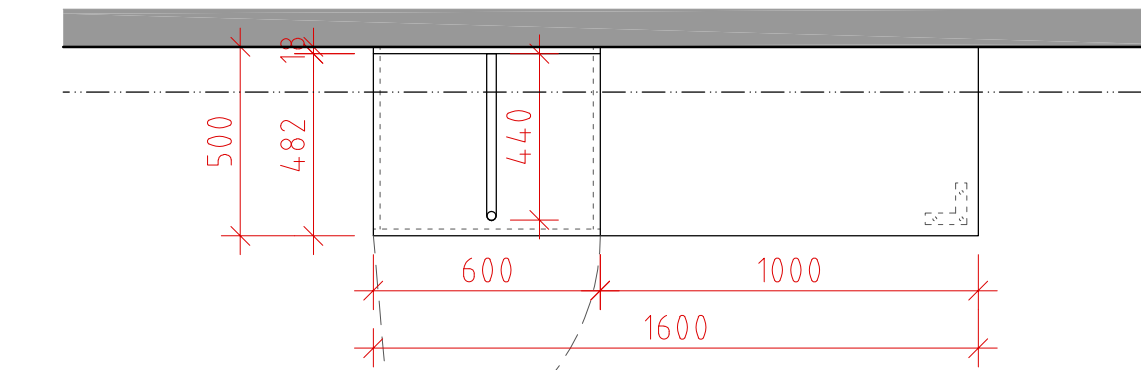

MATERIÁLY

- LDT 18 MM, ODSTÍN ZÁŘIVĚ ŽLUTÁ – EGGER U114, ST9, ABS HRANA V ODSTÍNU DESKY
- LDT 18 MM, ODSTÍN DELFT MODRÁ – EGGER U525, ST9, ABS HRANA V ODSTÍNU DESKY
- LDT 18 MM, ODSTÍN MÁJOVÁ ZELENÁ – EGGER U600, ST9, ABS HRANA V ODSTÍNU DESKY
- LDT 18 MM, ODSTÍN PERLOVĚ ŠEDÁ – EGGER U763, ST9, ABS HRANA V ODSTÍNU DESKY
- LDT 18 MM, ODSTÍN ALPSKÁ BÍLÁ – EGGER W1100, ST9, ABS HRANA V ODSTÍNU DESKY
- LDT 18 MM, DEKOR PINIE ALAND BÍLÁ – EGGER H3430, ST22, ABS HRANA V ODSTÍNU DESKY
- LDT 19 MM, DÝHOVANÁ PŘEKLIŽKA, DUB PŘÍRODNÍ, BEZBARVÝ LAK
- 27 MM, SPÁROVKA, DUB A/ B

RAMÍNKO NA ŠATY




KNOPKA



NOHA



AXONOMETRIE

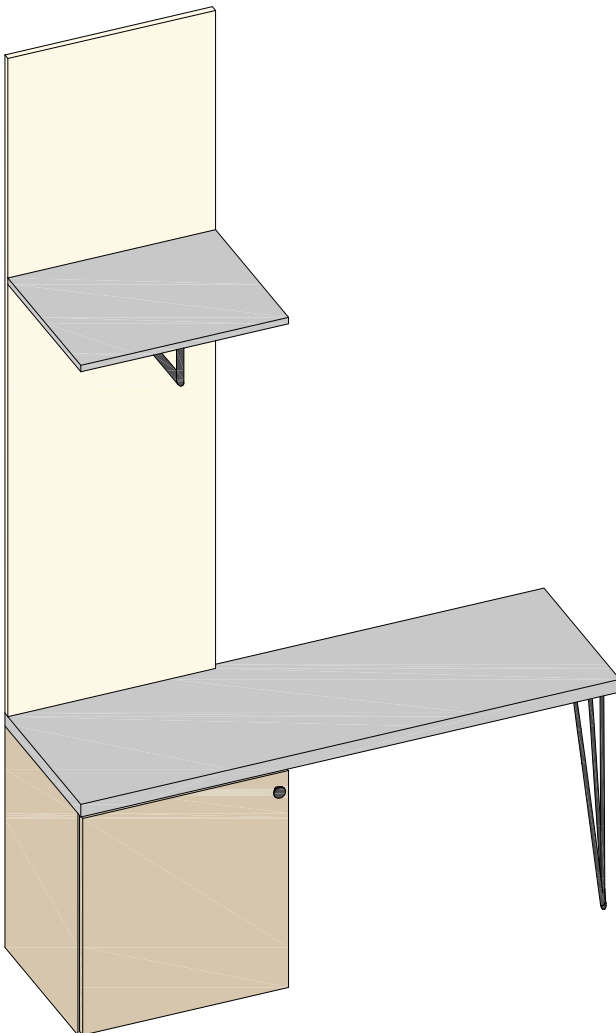




TRUHLÁŘSKÉ KONSTRUKCE

TK-11

VĚŠÁKOVÁ STĚNA

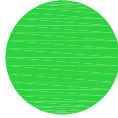

projekt / project :

interiér a vybavení

SPORTOVNÍ UBYTOVNA ZIMNÍ STADION, LOVOSICE

Město Lovosice, Školní 407/2, 410 30 Lovosice

03/2023

projektant / designer :

desk architekti
desk architekti s.r.o.
Heřmanova 720/27, 170 00 Praha 7

POPIS

BAREVNÁ VĚŠÁKOVÁ STĚNA S HÁČKY

výška 2020 mm, š. dle další specifikace cca 800–1600 mm


LTD deska tl. 18 mm, odstín žlutá/ zelená/ modrá dle barvy pokoje, s abs hranou v barvě desky

lepeno/ kotveno do zdi

háčky: ocelové, práškový lak černý matný, uchycení skryté, délka 3 cm, Ø cca 2 cm – 6 ks


POHLED

1/20

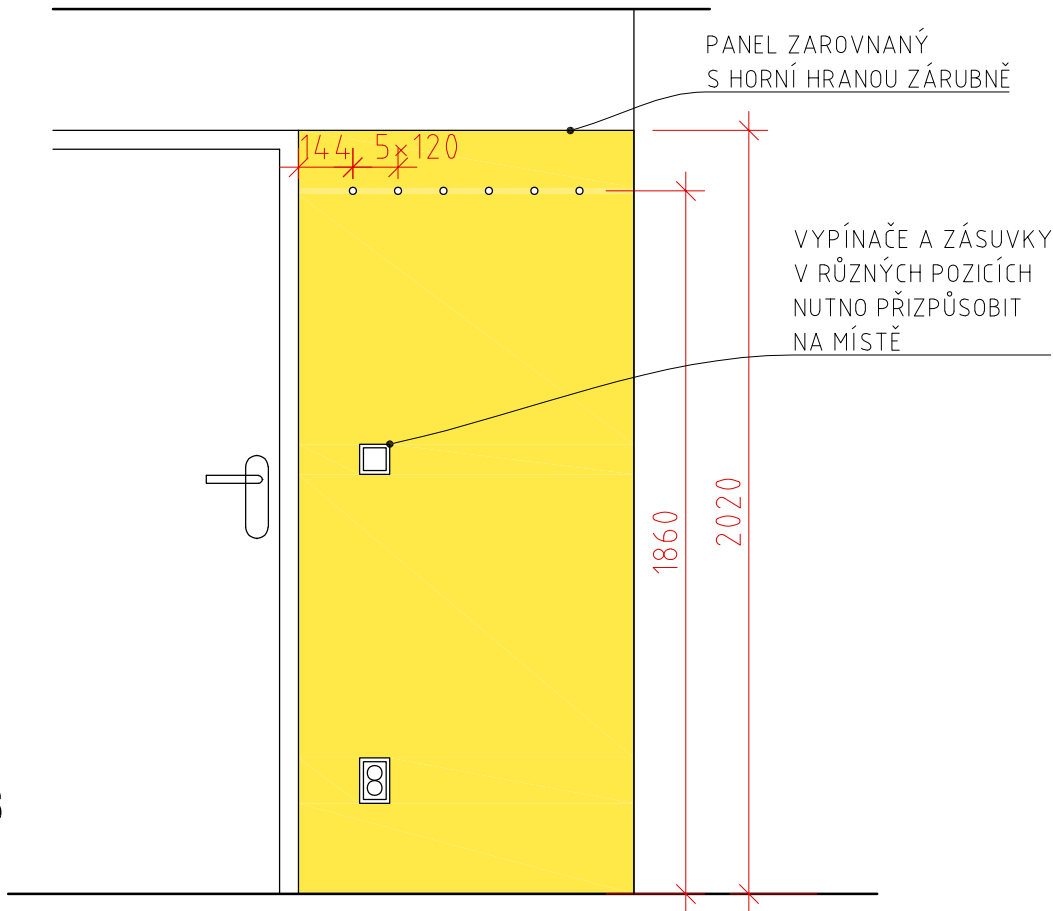

PŮDORYS

1/20

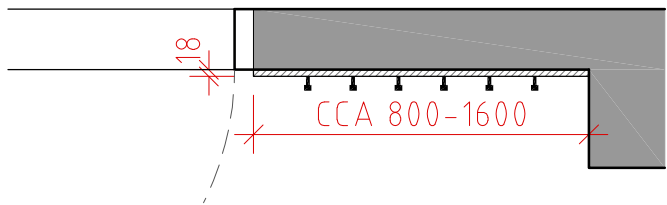

- BARVA PANELU, ŠÍŘKA PANELU A POČET HÁČKŮ
ODPOVÍDÁ BARVĚ POKOJE!



- ŠÍŘKA PANELU VE ŽLUTÝCH POKOJÍCH: RŮZNÁ,
DLE PROSTORU MEZI ZÁRUBNÍ A ZDÍ, CCA 840 MM; 6 HÁČKŮ



- ŠÍŘKA PANELU V ZELENÝCH POKOJÍCH: RŮZNÁ,
DLE PROSTORU MEZI ZÁRUBNÍ A ZDÍ, CCA 1500 MM; 10 HÁČKŮ



- ŠÍŘKA PANELU V MODRÝCH POKOJÍCH:
VŽDY STEJNÁ, 900 MM; 6 HÁČKŮ


HÁČEK



AXONOMETRIE



MATERIÁLY

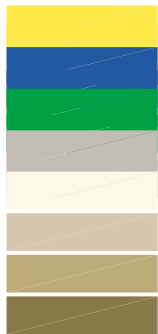

LDT 18 MM, ODSTÍN ZÁŘIVĚ ŽLUTÁ – EGGER U114, ST9, ABS HRANA V ODSTÍNU DESKY
LDT 18 MM, ODSTÍN DELFT MODRÁ – EGGER U525, ST9, ABS HRANA V ODSTÍNU DESKY
LDT 18 MM, ODSTÍN MÁJOVÁ ZELENÁ – EGGER U600, ST9, ABS HRANA V ODSTÍNU DESKY
LDT 18 MM, ODSTÍN PERLOVĚ ŠEDÁ – EGGER U763, ST9, ABS HRANA V ODSTÍNU DESKY
LDT 18 MM, ODSTÍN ALPSKÁ BÍLÁ – EGGER W1100, ST9, ABS HRANA V ODSTÍNU DESKY
LDT 18 MM, DEKOR PINIE ALAND BÍLÁ– EGGER H3430, ST22, ABS HRANA V ODSTÍNU DESKY
LDT 19 MM, DÝHOVANÁ PŘEKLIŽKA, DUB PŘÍRODNÍ, BEZBARVÝ LAK
27 MM, SPÁROVKA, DUB A/ B



TRUHLÁŘSKÉ KONSTRUKCE

TK-12

RECEPCE

1/3

POPIS

RECEPČNÍ PULT, SKŘÍŇ

půdorysný rozměr 2494×2590 mm, v. 2600 mm

spodní skříňky s dvířky a vnitřními policemi se zády; zdvojená police; horní police, boční krycí panel

materiál spodních skříněk: LTD tl. 18 mm, dekor pinie aland bílá, abs hrana v odstínu desky

zdvojená police: 2× LTD tl. 18 mm, barva perlově šedá U763

boční krycí panel: LTD tl. 2x18 mm, barva alpská bílá W1100, abs hrana v odstínu desky

materiální horních polic: LTD t. 18 mm, dekor pinie aland bílá, abs hrana v odstínu desky


roleta 2 ks: š. 1255 mm, v. 1700 mm, vertikální posuv do šneku, celohliníkové lamely, eloxované, naložené vedení, lamely 40 mm, bílá lesk, plný pancíř

úchytky: kovová knopka kulatá, Ø 41 mm, výška 25 mm, černá mat – 1 ks

nábytkový zámek cylindrický


POHLEDY NA SKŘÍŇ

1/30

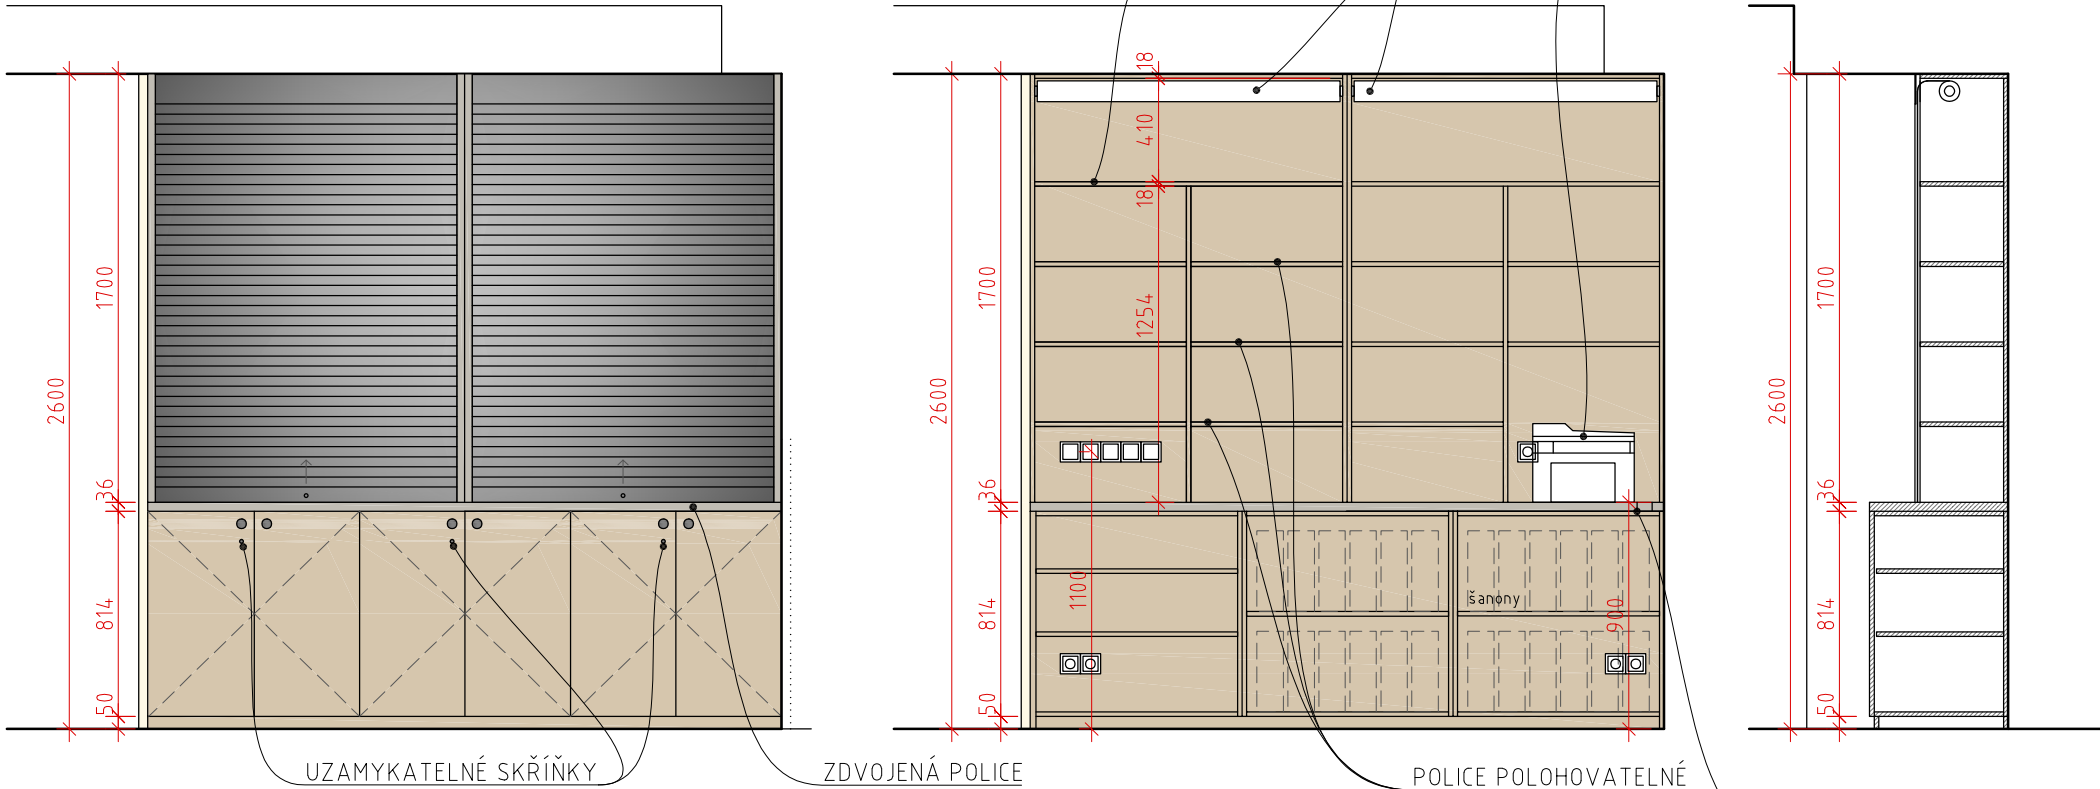

PŮDORYS

1/30

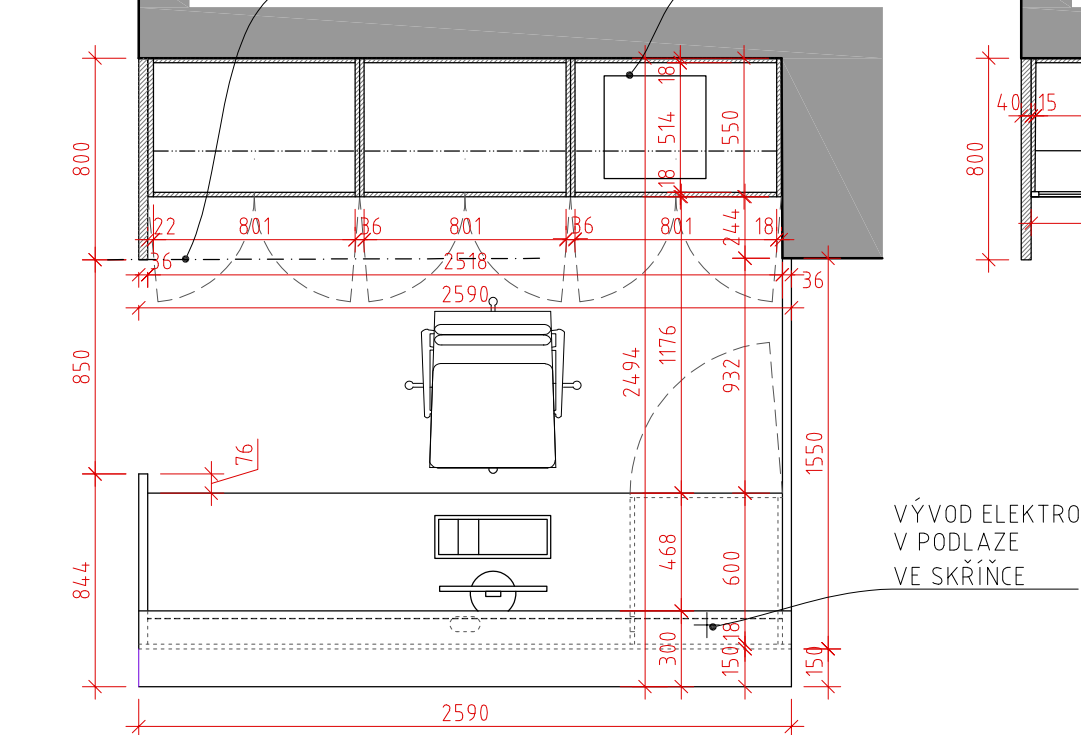

MATERIÁLY

- LDT 18 MM, ODSŤÍN ZÁŘIVĚ ŽLUTÁ – EGGER U114, ST9, ABS HRANA V ODSŤÍNU DESKY
- LDT 18 MM, ODSŤÍN DELFT MODRÁ – EGGER U525, ST9, ABS HRANA V ODSŤÍNU DESKY
- LDT 18 MM, ODSŤÍN MÁJOVÁ ZELENÁ – EGGER U600, ST9, ABS HRANA V ODSŤÍNU DESKY
- LDT 18 MM, ODSŤÍN PERLOVĚ ŠEDÁ – EGGER U763, ST9, ABS HRANA V ODSŤÍNU DESKY
- LDT 18 MM, ODSŤÍN ALPSKÁ BÍLÁ – EGGER W1100, ST9, ABS HRANA V ODSŤÍNU DESKY
- LDT 18 MM, DEKOR PINIE ALAND BÍLÁ – EGGER H3430, ST22, ABS HRANA V ODSŤÍNU DESKY
- LDT 19 MM, DÝHOVANÁ PŘEKLIŽKA, DUB PŘÍRODNÍ, BEZBARVÝ LAK
- 27 MM, SPÁROVKA, DUB A / B

projekt / project :

interiér a vybavení

SPORTOVNÍ UBYTOVNA ZIMNÍ STADION, LOVOSICE

Město Lovosice, Školní 407/2, 410 30 Lovosice

03/2023

projektant / designer :

desk architekti

desk architekti s.r.o.
Heřmanova 720/27, 170 00 Praha 7

KNOPKA



ROLETA



ZÁMEK





TRUHLÁŘSKÉ KONSTRUKCE

TK-12

RECEPCE

2/3

POPIS

RECEPČNÍ PULT, SKŘÍŇ

půdorysný rozměr 2494x2590 mm, v. 2600 mm

spodní skříňky s dvířky a vnitřními policemi se zády; zdvojená police; horní police, boční krycí panel

materiál spodních skříňek: LTD tl. 18 mm, dekor pinie aland bílá, abs hrana v odstínu desky

zdvojená police: 2x LTD tl. 18 mm, barva perlově šedá U763



boční krycí panel: LTD tl. 2x18 mm, barva alpská bílá W1100, abs hrana v odstínu desky

materiální horních polic: LTD t. 18 mm, dekor pinie aland bílá, abs hrana v odstínu desky

roleta 2 ks: š. 1255 mm, v. 1700 mm, vertikální posuv do šneku, celohliníkové lamely, eloxované, naložené vedení, lamely 40 mm, bílá lesk, plný pancíř

úchytky: kovová knopka kulatá, Ø 41 mm, výška 25 mm, černá mat – 1 ks

nábytkový zámek

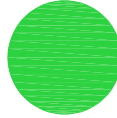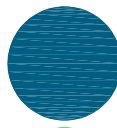

projekt / project :

interiér a vybavení

SPORTOVNÍ UBYTOVNA ZIMNÍ STADION, LOVOSICE

Město Lovosice, Školní 407/2, 410 30 Lovosice

03/2023

projektant / designer :

desk architekti


desk architekti s.r.o.

Heřmanova 720/27, 170 00 Praha 7


POHLEDY NA RECEPČNÍ PULT

1/30


čelní

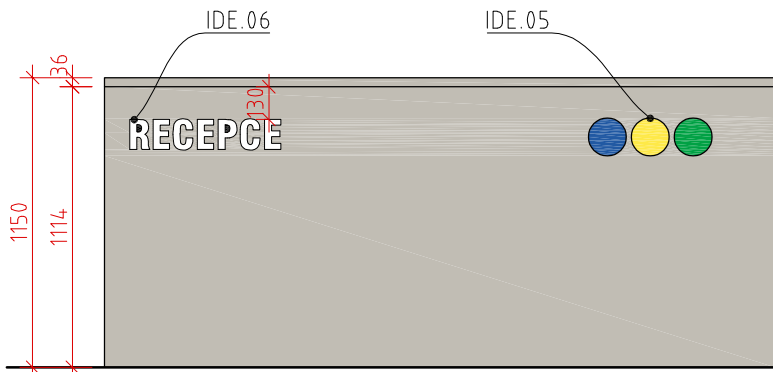

boční

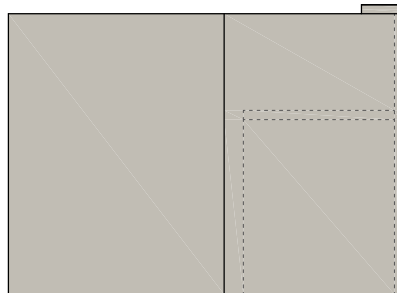


vnitřní

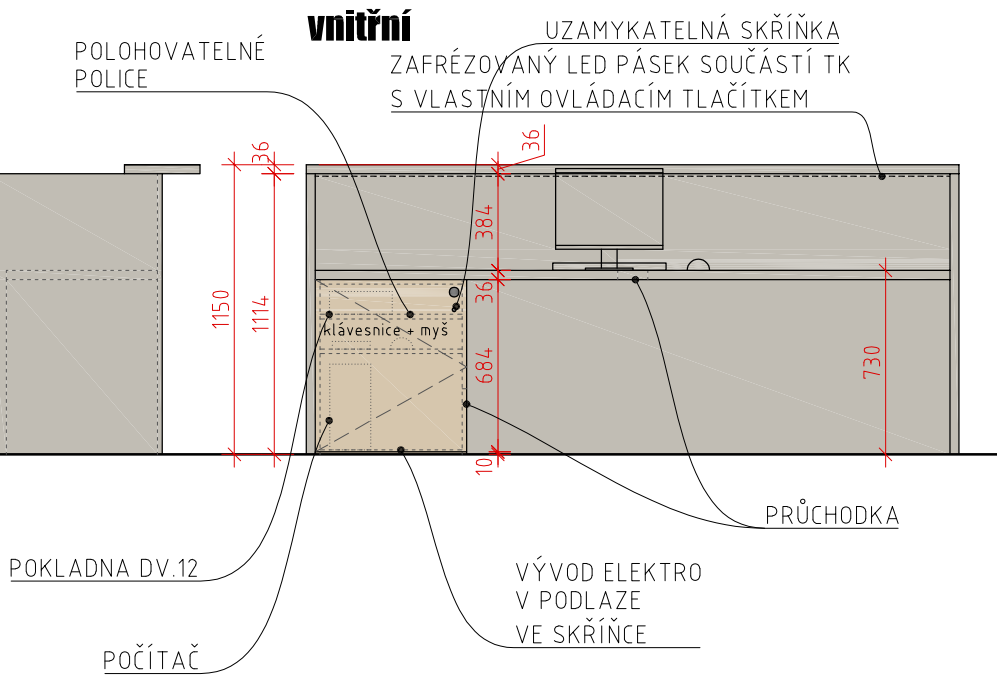

PŮDORYS

1/30

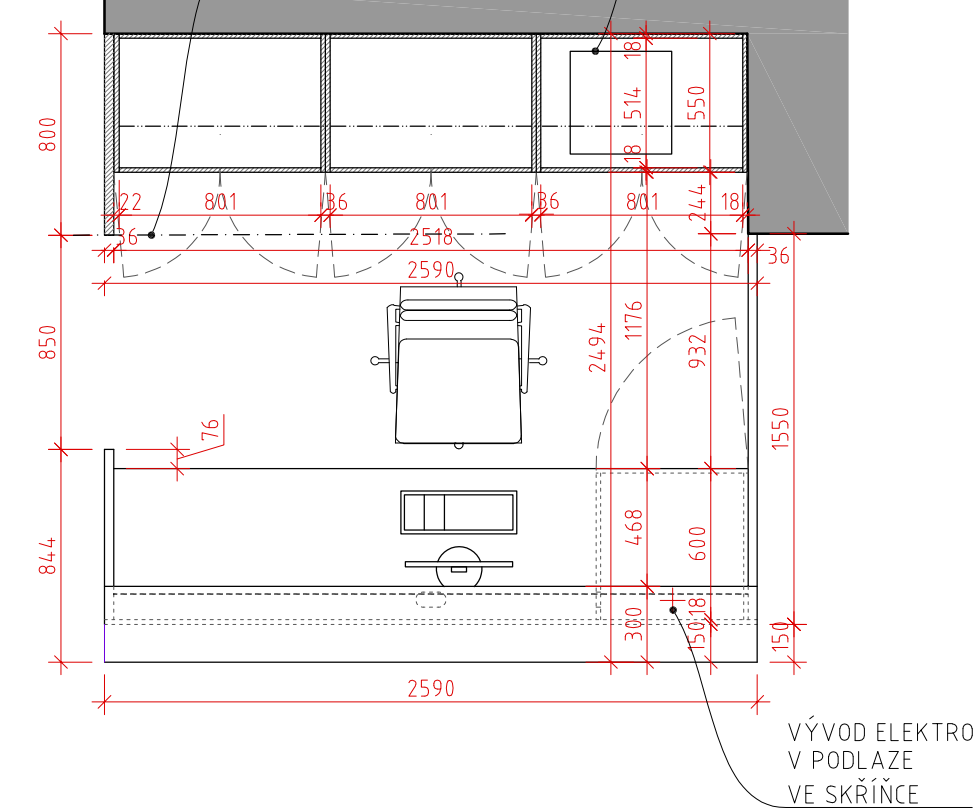

MATERIÁLY

	LDT 18 MM, ODSTÍN ZÁŘIVĚ ŽLUTÁ – EGGER U114, ST9, ABS HRANA V ODSTÍNU DESKY
	LDT 18 MM, ODSTÍN DELFT MODRÁ – EGGER U525, ST9, ABS HRANA V ODSTÍNU DESKY
	LDT 18 MM, ODSTÍN MÁJOVÁ ZELENÁ – EGGER U600, ST9, ABS HRANA V ODSTÍNU DESKY
	LDT 18 MM, ODSTÍN PERLOVĚ ŠEDÁ – EGGER U763, ST9, ABS HRANA V ODSTÍNU DESKY
	LDT 18 MM, ODSTÍN ALPSKÁ BÍLÁ – EGGER W1100, ST9, ABS HRANA V ODSTÍNU DESKY
	LDT 18 MM, DEKOR PINIE ALAND BÍLÁ – EGGER H3430, ST22, ABS HRANA V ODSTÍNU DESKY
	LDT 19 MM, DÝHOVANÁ PŘEKLIŽKA, DUB PŘÍRODNÍ, BEZBARVÝ LAK
	27 MM, SPÁROVKA, DUB A/ B

TENTO VÝKRES NENAHRADUJE DÍLENSKOU DOKUMENTACI, VEŠKÉRE ROZMĚRY NUTNO OVĚŘIT PŘED ZAHÁJENÍM STAVBY NA MÍSTĚ.

03/2023



TRUHLÁŘSKÉ KONSTRUKCE

TK-12

RECEPCE

3/3

POPIS

RECEPČNÍ PULT, SKŘÍŇ

půdorysný rozměr 2494×2590 mm, v. 2600 mm

spodní skříňky s dvířky a vnitřními policemi se zády; zdvojená police; horní police, boční krycí panel

materiál spodních skříněk: LTD tl. 18 mm, dekor pinie aland bílá, abs hrana v odstínu desky

zdvojená police: 2× LTD tl. 18 mm, barva perlově šedá U763

boční krycí panel: LTD tl. 2x18 mm, barva alpská bílá W1100, abs hrana v odstínu desky

materiální horních polic: LTD t. 18 mm, dekor pinie aland bílá, abs hrana v odstínu desky

roleta 2 ks: š. 1255 mm, v. 1700 mm, vertikální posuv do šneku, celohliníkové lamely, eloxované, naložené vedení, lamely 40 mm, bílá lesk, plný pancíř

úchytky: kovová knopka kulatá, Ø 41 mm, výška 25 mm, černá mat – 1 ks

nábytkový zámek



projekt / project :

interiér a vybavení

SPORTOVNÍ UBYTOVNA ZIMNÍ STADION, LOVOSICE

Město Lovosice, Školní 407/2, 410 30 Lovosice


03/2023

projektant / designer :



desk architekti

desk architekti s.r.o.
Heřmanova 720/27, 170 00 Praha 7

AXONOMETRIE SKŘÍŇ

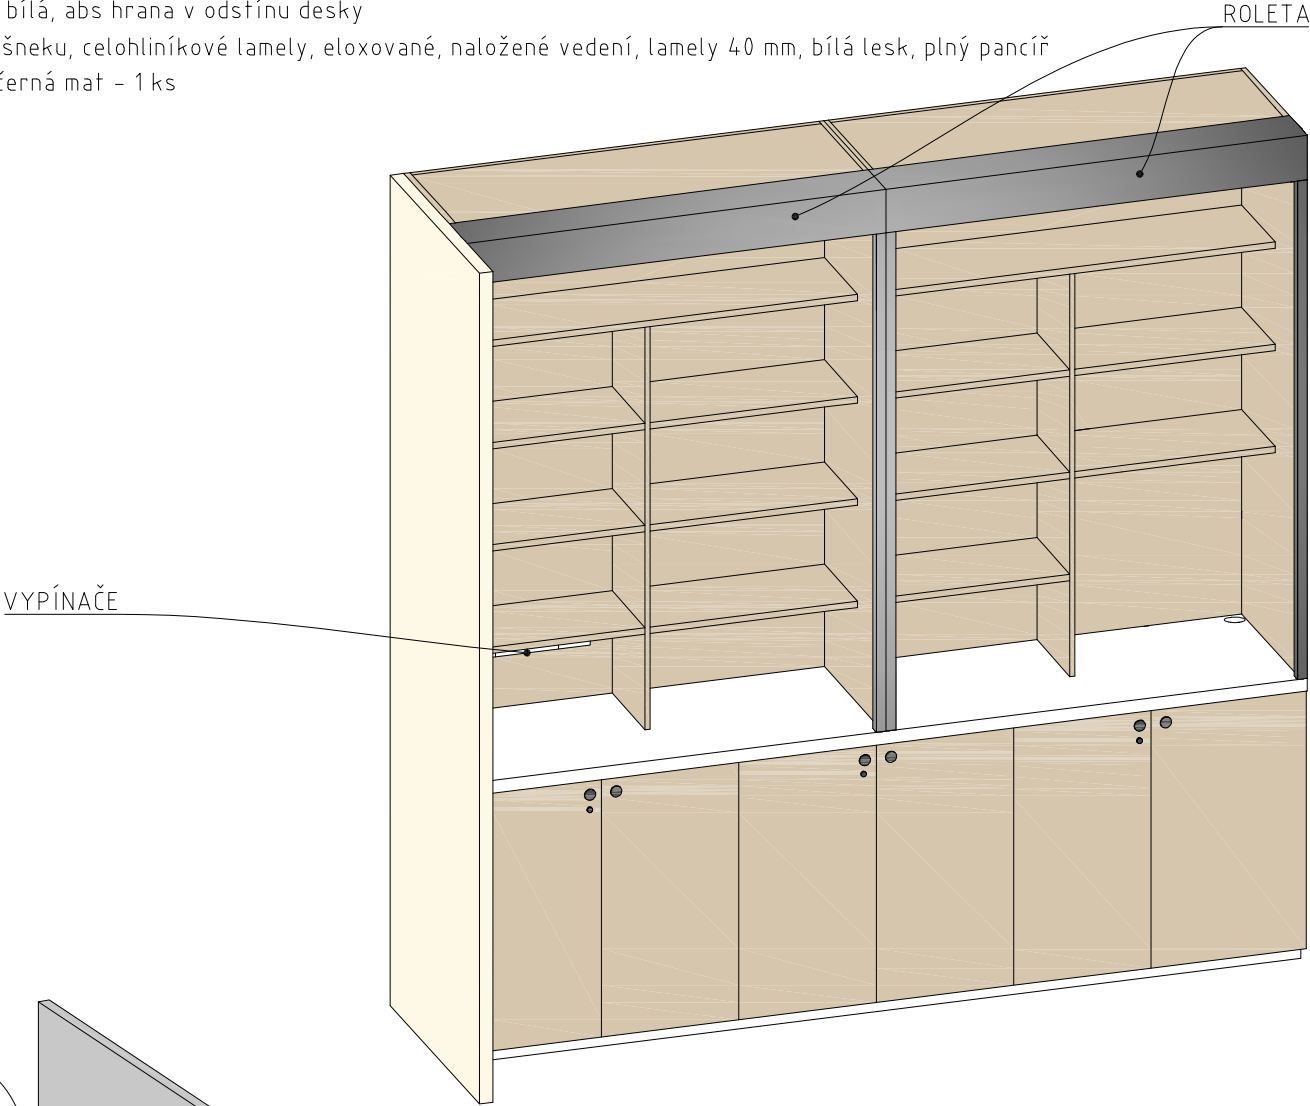

AXONOMETRIE PULTU

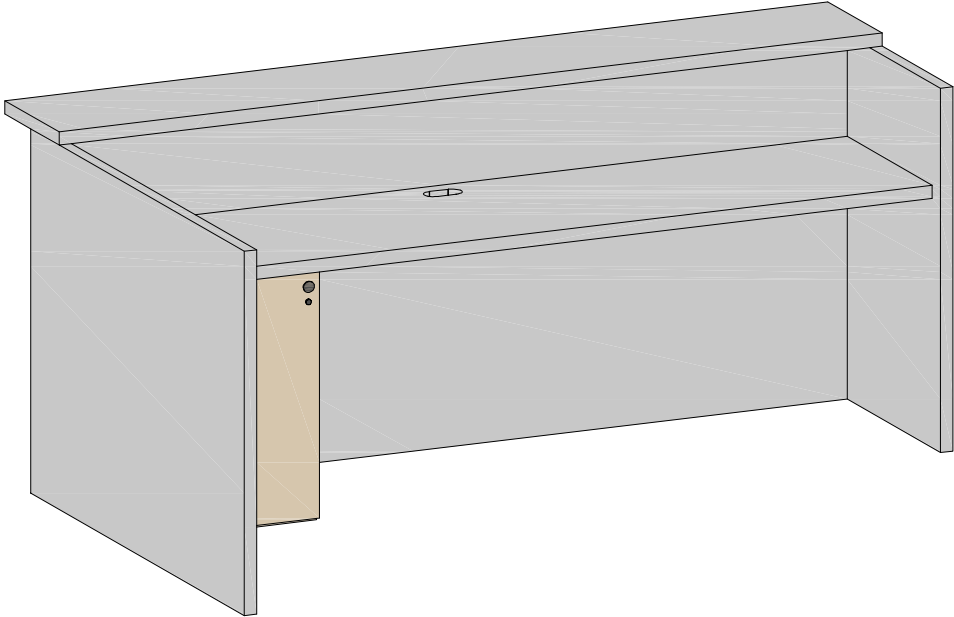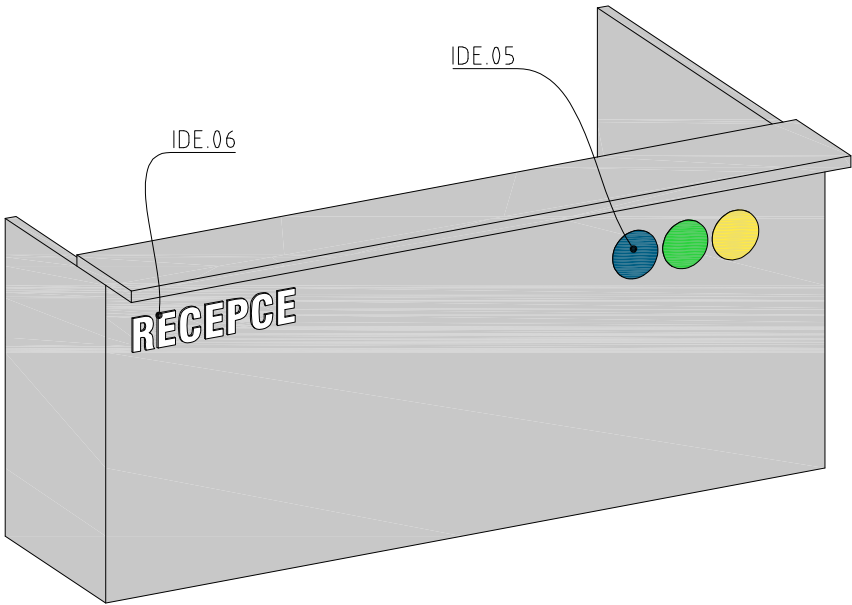

MATERIÁLY


	LDT 18 MM, ODSTÍN ZÁŘIVĚ ŽLUTÁ – EGGER U114, ST9, ABS HRANA V ODSTÍNU DESKY
	LDT 18 MM, ODSTÍN DELFT MODRÁ – EGGER U525, ST9, ABS HRANA V ODSTÍNU DESKY
	LDT 18 MM, ODSTÍN MÁJOVÁ ZELENÁ – EGGER U600, ST9, ABS HRANA V ODSTÍNU DESKY
	LDT 18 MM, ODSTÍN PERLOVĚ ŠEDÁ – EGGER U763, ST9, ABS HRANA V ODSTÍNU DESKY
	LDT 18 MM, ODSTÍN ALPSKÁ BÍLÁ – EGGER W1100, ST9, ABS HRANA V ODSTÍNU DESKY
	LDT 18 MM, DEKOR PINIE ALAND BÍLÁ– EGGER H3430, ST22, ABS HRANA V ODSTÍNU DESKY
	LDT 19 MM, DÝHOVANÁ PŘEKLIŽKA, DUB PŘÍRODNÍ, BEZBARVÝ LAK
	27 MM, SPÁROVKA, DUB A/ B



TRUHLÁŘSKÉ KONSTRUKCE

TK-13

BISTRO STŮL OBDÉLNÍKOVÝ

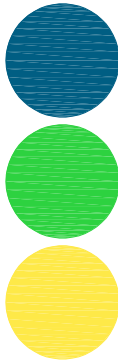

projekt / project :

interiér a vybavení

SPORTOVNÍ UBYTOVNA ZIMNÍ STADION, LOVOSICE

Město Lovosice, Školní 407/2, 410 30 Lovosice

03/2023

projektant / designer :


desk architekti
desk architekti s.r.o.
Heřmanova 720/27, 170 00 Praha 7

POPIS

MALÝ JÍDELNÍ STŮL OBDÉLNÍKOVÝ S OCELOVOU PODNOŽÍ TYPOVOU
deska obdélníková 120×80 cm, výška 739 mm
materiál desky: LTD tl. 18 mm, odstín alpská bílá W1100, abs hrana v odstínu desky
podnož: ocelová, komaxit černý RAL 9005 mat, rozměr základny 80×45 cm se zaoblenými kraji, 2 trubky \varnothing 6 cm

POHLED

1/20

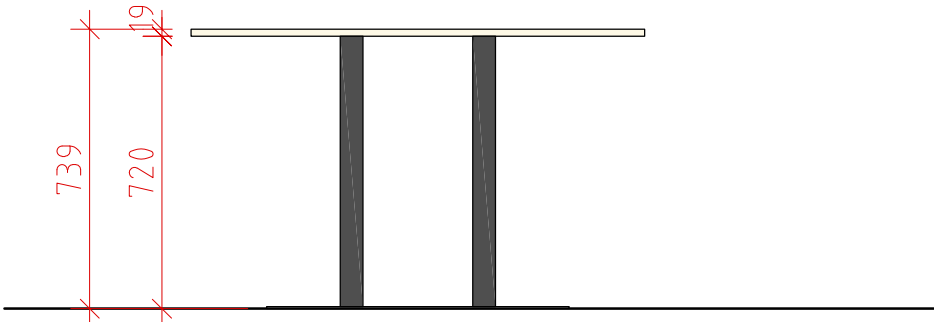


PODNOŽ




PŮDORYS

1/20

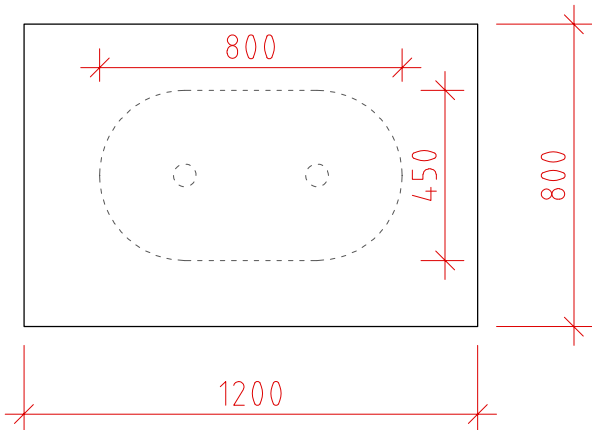

AXONOMETRIE

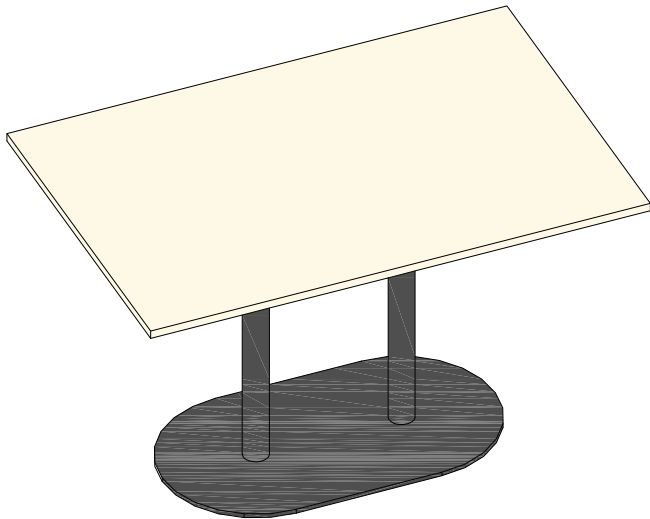

MATERIÁLY


	LDT 18 MM, ODSÍN ZÁŘIVĚ ŽLUTÁ – EGGER U114, ST9, ABS HRANA V ODSÍNU DESKY
	LDT 18 MM, ODSÍN DELFT MODRÁ – EGGER U525, ST9, ABS HRANA V ODSÍNU DESKY
	LDT 18 MM, ODSÍN MÁJOVÁ ZELENÁ – EGGER U600, ST9, ABS HRANA V ODSÍNU DESKY
	LDT 18 MM, ODSÍN PERLOVĚ ŠEDÁ – EGGER U763, ST9, ABS HRANA V ODSÍNU DESKY
	LDT 18 MM, ODSÍN ALPSKÁ BÍLÁ – EGGER W1100, ST9, ABS HRANA V ODSÍNU DESKY
	LDT 18 MM, DEKOR PINIE ALAND BÍLÁ– EGGER H3430, ST22, ABS HRANA V ODSÍNU DESKY
	LDT 19 MM, DÝHOVANÁ PŘEKLIŽKA, DUB PŘÍRODNÍ, BEZBARVÝ LAK
	27 MM, SPÁROVKA, DUB A/ B



TRUHLÁŘSKÉ KONSTRUKCE

TK-14

BISTRO STŮL DŘEVĚNÝ OBD.

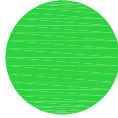

projekt / project :

interiér a vybavení

SPORTOVNÍ UBYTOVNA ZIMNÍ STADION, LOVOSICE

Město Lovosice, Školní 407/2, 410 30 Lovosice

03/2023

projektant / designer :

desk architekti
desk architekti s.r.o.
Heřmanova 720/27, 170 00 Praha 7

POPIS

VELKÝ JÍDELNÍ STŮL OBDÉLNÍKOVÝ S OCELOVOU PODNOŽÍ NA MÍRU


půdorysný rozměr 2400×800 mm, výška 739 mm

materiál desky: dýhovaná překližka, tl. 19 mm, dub přírodní, bezbarvý lak

podnož na míru: ocelová, komaxit černý RAL 9005 mat, rozměr základny 2400×800×720 mm, trubky profil 35×35 mm


POHLED

1/20

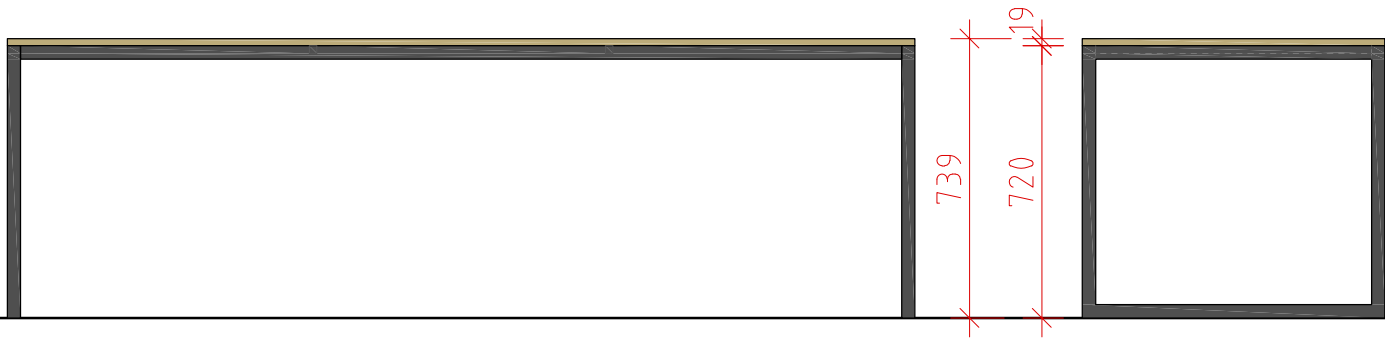


PŮDORYS


1/20

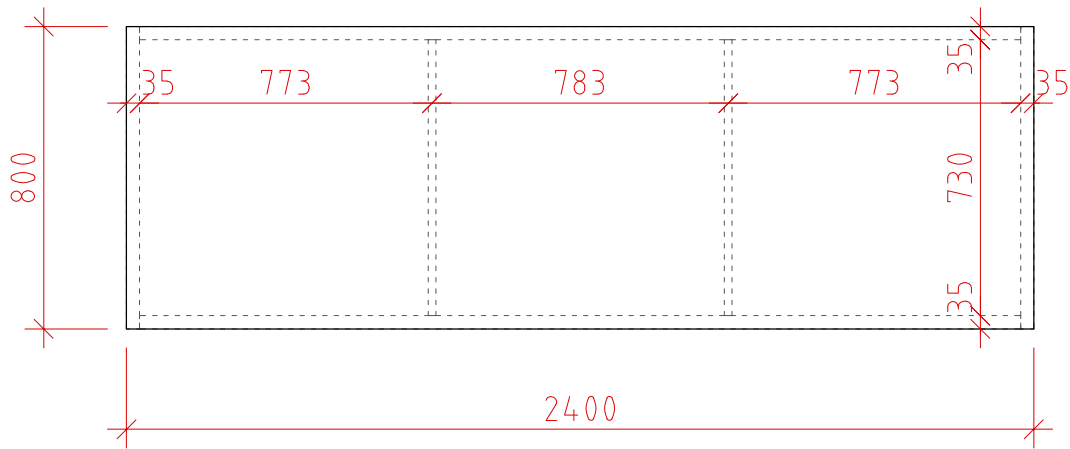

AXONOMETRIE PODNOŽE

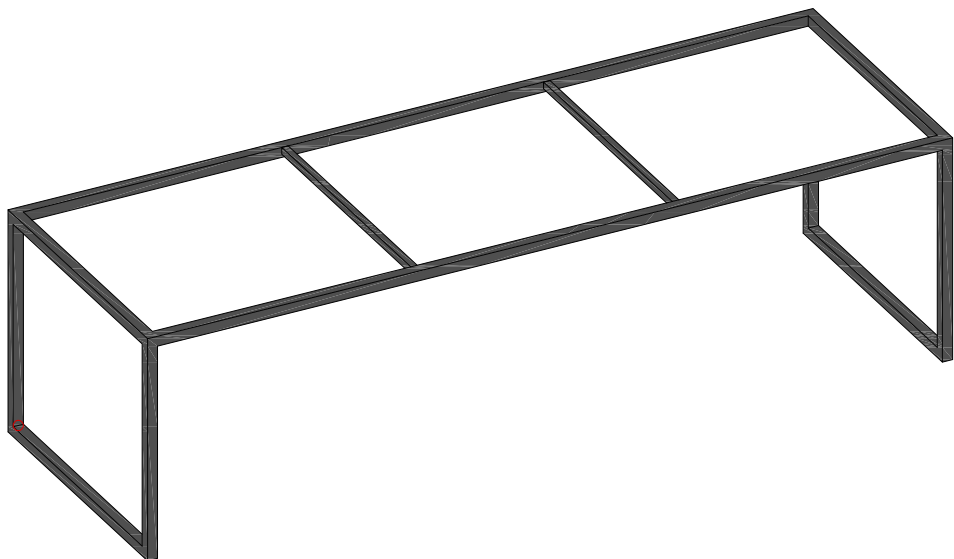

AXONOMETRIE STOLU

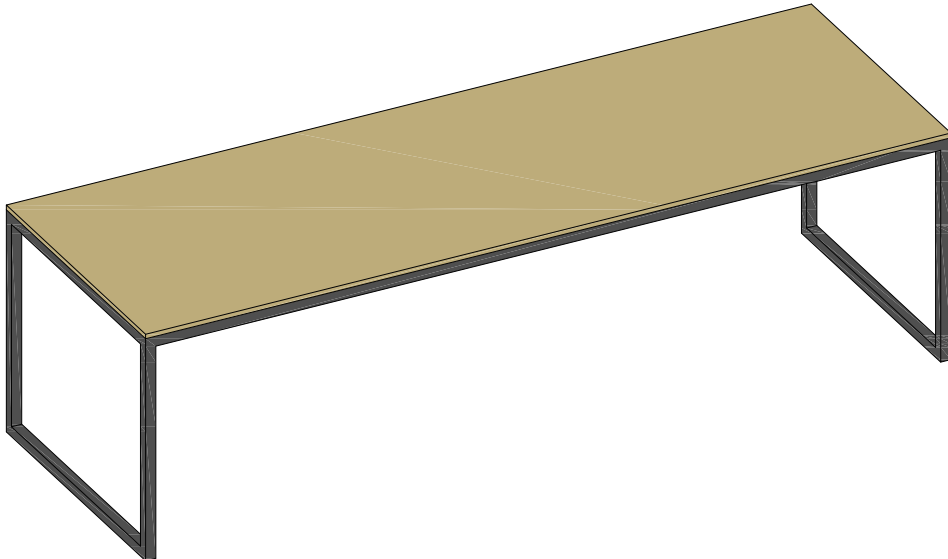

MATERIÁLY


- LDT 18 MM, ODSŤÍN ZÁŘIVĚ ŽLUTÁ – EGGER U114, ST9, ABS HRANA V ODSŤÍNU DESKY
- LDT 18 MM, ODSŤÍN DELFT MODRÁ – EGGER U525, ST9, ABS HRANA V ODSŤÍNU DESKY
- LDT 18 MM, ODSŤÍN MÁJOVÁ ZELENÁ – EGGER U600, ST9, ABS HRANA V ODSŤÍNU DESKY
- LDT 18 MM, ODSŤÍN PERLOVĚ ŠEDÁ – EGGER U763, ST9, ABS HRANA V ODSŤÍNU DESKY
- LDT 18 MM, ODSŤÍN ALPSKÁ BÍLÁ – EGGER W1100, ST9, ABS HRANA V ODSŤÍNU DESKY
- LDT 18 MM, DEKOR PINIE ALAND BÍLÁ – EGGER H3430, ST22, ABS HRANA V ODSŤÍNU DESKY
- LDT 19 MM, DÝHOVANÁ PŘEKLIŽKA, DUB PŘÍRODNÍ, BEZBARVÝ LAK
- 27 MM, SPÁROVKA, DUB A/ B



TRUHLÁŘSKÉ KONSTRUKCE

TK-15

LAVICE S KOVOVOU PODNOŽÍ

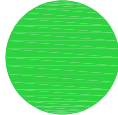

projekt / project :

interiér a vybavení

SPORTOVNÍ UBYTOVNA ZIMNÍ STADION, LOVOSICE

Město Lovosice, Školní 407/2, 410 30 Lovosice

03/2023

projektant / designer :

desk architekti
desk architekti s.r.o.
Heřmanova 720/27, 170 00 Praha 7

POPIS

LAVICE S OCELOVOU PODNOŽÍ NA MÍRU


půdorysný rozměr 2100×390 mm, výška 448 mm

materiál desky: dýhovaná překližka, tl. 19 mm, dub přírodní, bezbarvý lak

podnož na míru: ocelová, komaxit černý RAL 9005 mat, rozměr základny 2100×390×430 mm, trubky profil 35×35 mm


POHLED

1/20

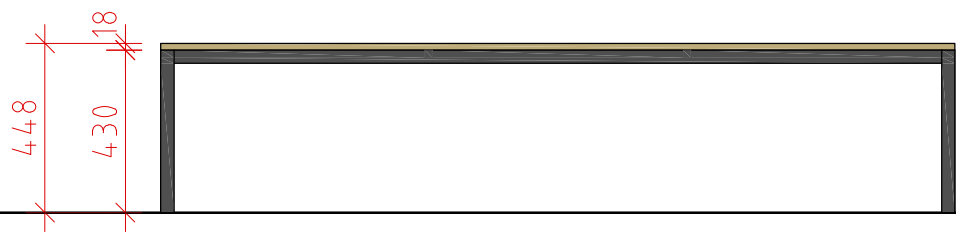


PŮDORYS


1/20

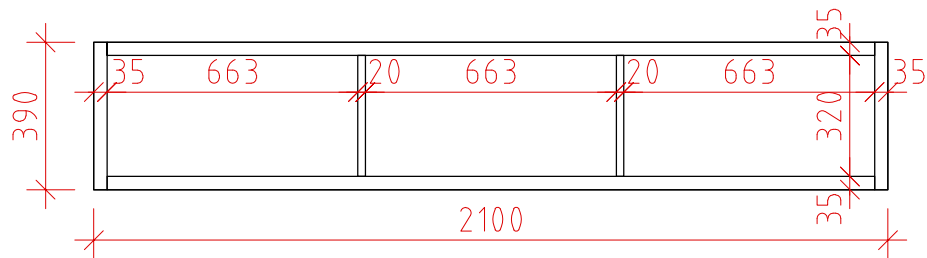

AXONOMETRIE PODNOŽE

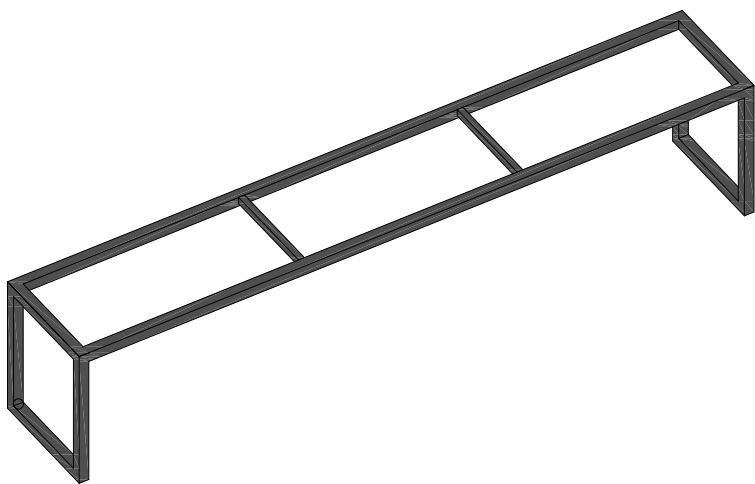

AXONOMETRIE LAVICE

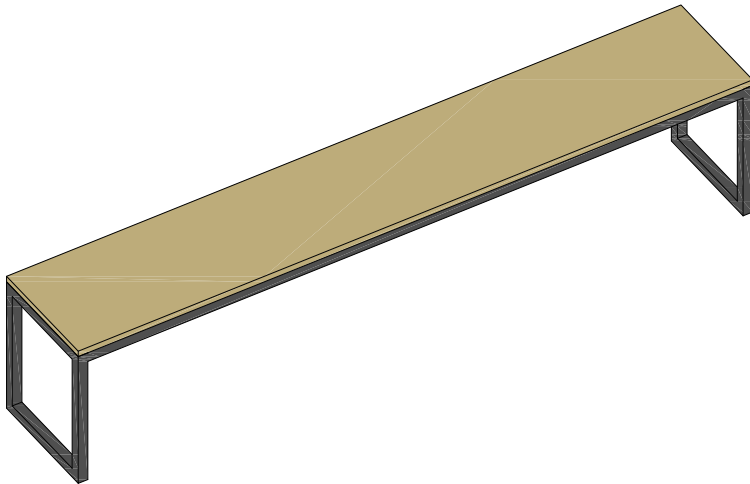

MATERIÁLY

	LDT 18 MM, ODSTÍN ZÁŘIVĚ ŽLUTÁ – EGGER U114, ST9, ABS HRANA V ODSTÍNU DESKY
	LDT 18 MM, ODSTÍN DELFT MODRÁ – EGGER U525, ST9, ABS HRANA V ODSTÍNU DESKY
	LDT 18 MM, ODSTÍN MÁJOVÁ ZELENÁ – EGGER U600, ST9, ABS HRANA V ODSTÍNU DESKY
	LDT 18 MM, ODSTÍN PERLOVĚ ŠEDÁ – EGGER U763, ST9, ABS HRANA V ODSTÍNU DESKY
	LDT 18 MM, ODSTÍN ALPSKÁ BÍLÁ – EGGER W1100, ST9, ABS HRANA V ODSTÍNU DESKY
	LDT 18 MM, DEKOR PINIE ALAND BÍLÁ– EGGER H3430, ST22, ABS HRANA V ODSTÍNU DESKY
	LDT 19 MM, DÝHOVANÁ PŘEKLIŽKA, DUB PŘÍRODNÍ, BEZBARVÝ LAK
	27 MM, SPÁROVKA, DUB A/ B



TRUHLÁŘSKÉ KONSTRUKCE

TK-16

LAVICE SE ZÁDY


1/2

POPIS

LAVICE V RESTAURACI SE ZÁDY, VĚŠÁKOVÝMI STĚNAMI A OBLOŽENÍM PARAPETU
materiál lavice: dýhovaná překližka, tl. 19 mm, dub přírodní, bezbarvý lak
materiál parapatu: LTD t. 18 mm, odstín alpská bílá W1100
háčky: ocelové, práškový lak černý matný, uchycení skryté, délka 3 cm, Ø cca 2 cm – 11 ks


POHLED

1/30

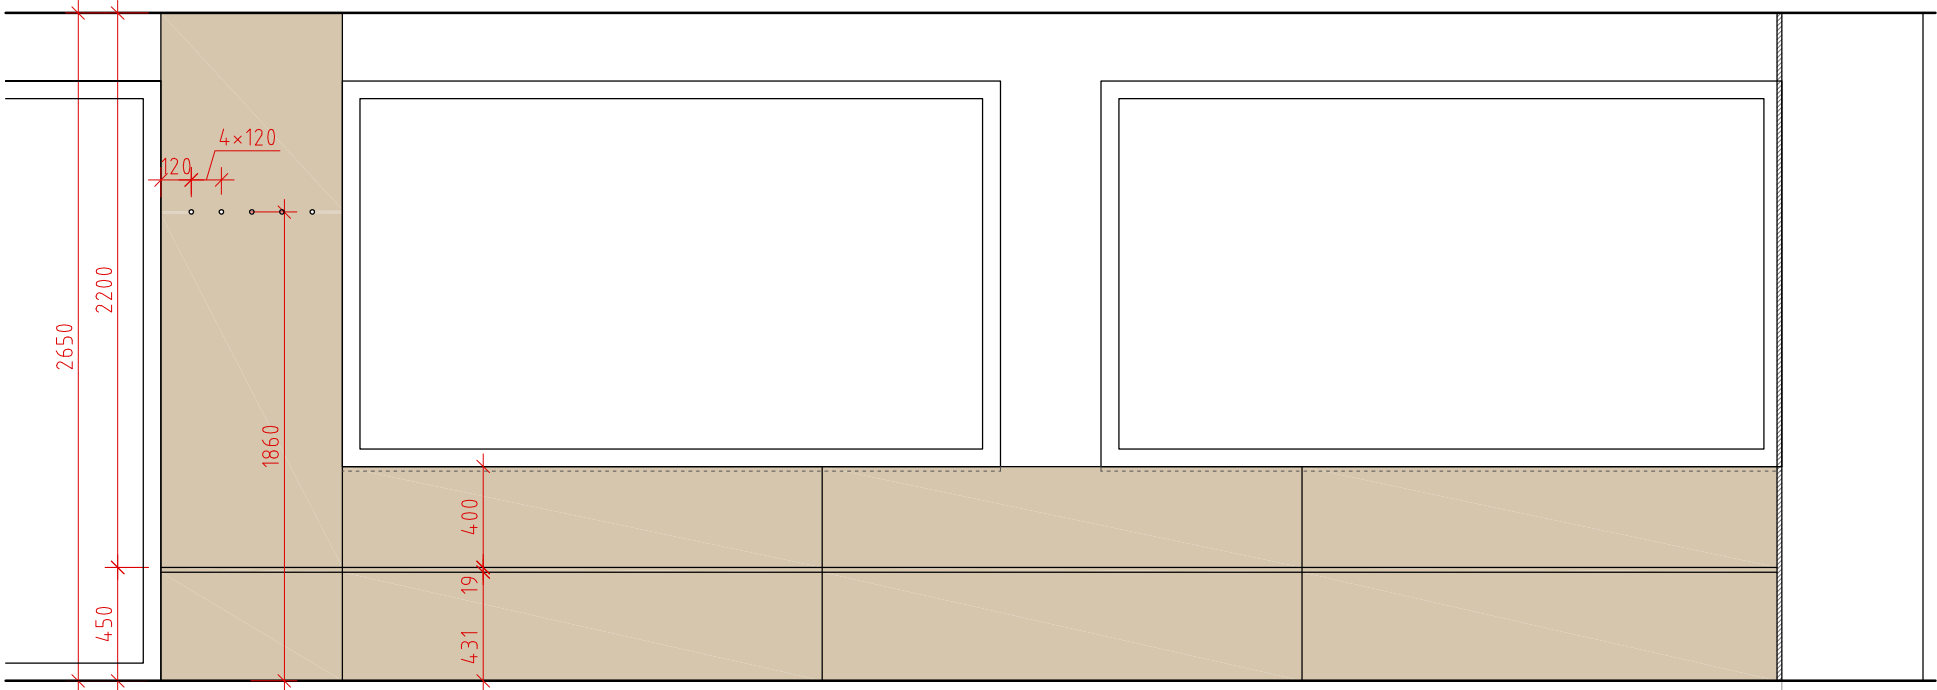

PŮDORYS

1/30

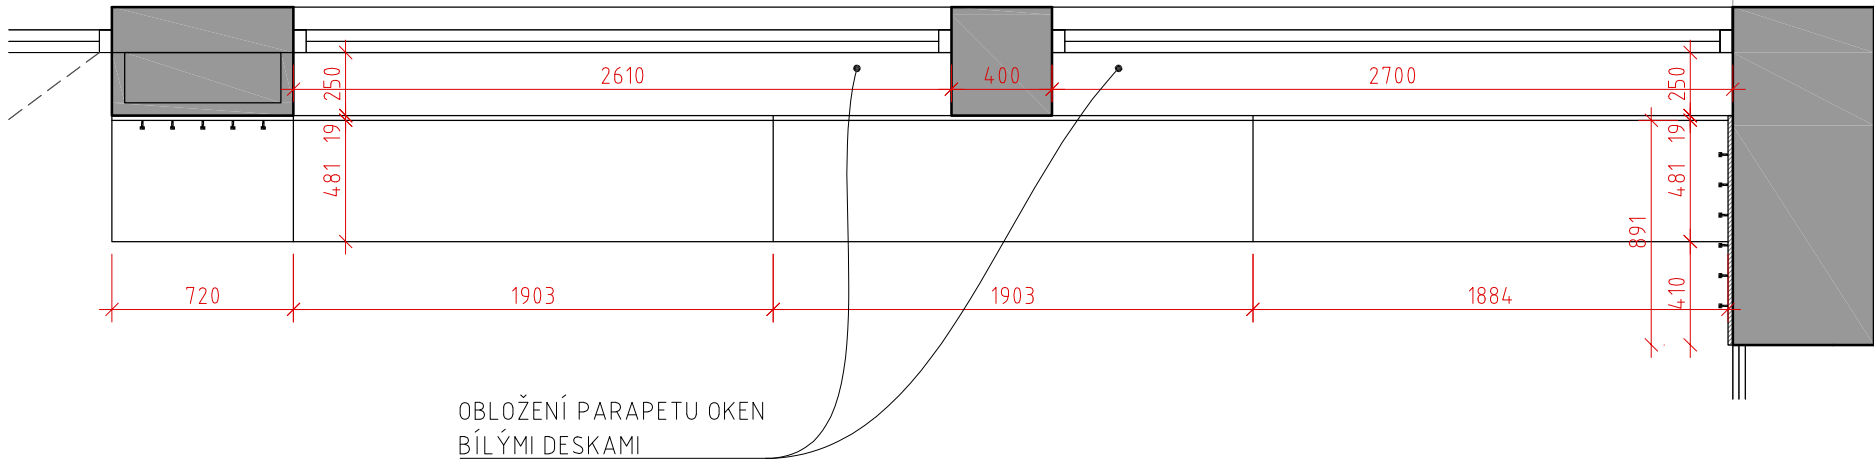


HÁČEK



MATERIÁLY

- LDT 18 MM, ODSTÍN ZÁŘIVĚ ŽLUTÁ – EGGER U114, ST9, ABS HRANA V ODSTÍNU DESKY
- LDT 18 MM, ODSTÍN DELFT MODRÁ – EGGER U525, ST9, ABS HRANA V ODSTÍNU DESKY
- LDT 18 MM, ODSTÍN MÁJOVÁ ZELENÁ – EGGER U600, ST9, ABS HRANA V ODSTÍNU DESKY
- LDT 18 MM, ODSTÍN PERLOVĚ ŠEDÁ – EGGER U763, ST9, ABS HRANA V ODSTÍNU DESKY
- LDT 18 MM, ODSTÍN ALPSKÁ BÍLÁ – EGGER W1100, ST9, ABS HRANA V ODSTÍNU DESKY
- LDT 18 MM, DEKOR PINIE ALAND BÍLÁ– EGGER H3430, ST22, ABS HRANA V ODSTÍNU DESKY
- LDT 19 MM, DÝHOVANÁ PŘEKLIŽKA, DUB PŘÍRODNÍ, BEZBARVÝ LAK
- 27 MM, SPÁROVKA, DUB A/ B

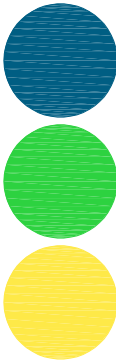

projekt / project :

interiér a vybavení

SPORTOVNÍ UBYTOVNA ZIMNÍ STADION, LOVOSICE

Město Lovosice, Školní 407/2, 410 30 Lovosice

03/2023

projektant / designer :

desk architekti
desk architekti s.r.o.
Heřmanova 720/27, 170 00 Praha 7



TRUHLÁŘSKÉ KONSTRUKCE

TK-16

LAVICE SE ZÁDY

2/2

POPIS

LAVICE V RESTAURACI SE ZÁDY, VĚŠÁKOVÝMI STĚNAMI A OBLOŽENÍM PARAPETU


materiál lavice: dýhovaná překližka, tl. 19 mm, dub přírodní, bezbarvý lak

materiál parapatu: LTD t. 18 mm, odstín alpská bílá W1100


háčky: ocelové, práškový lak černý matný, uchycení skryté, délka 3 cm, Ø cca 2 cm – 11 ks

ŘEZ LAVICÍ A NAVAZUJÍCÍM OKNEM

1/30

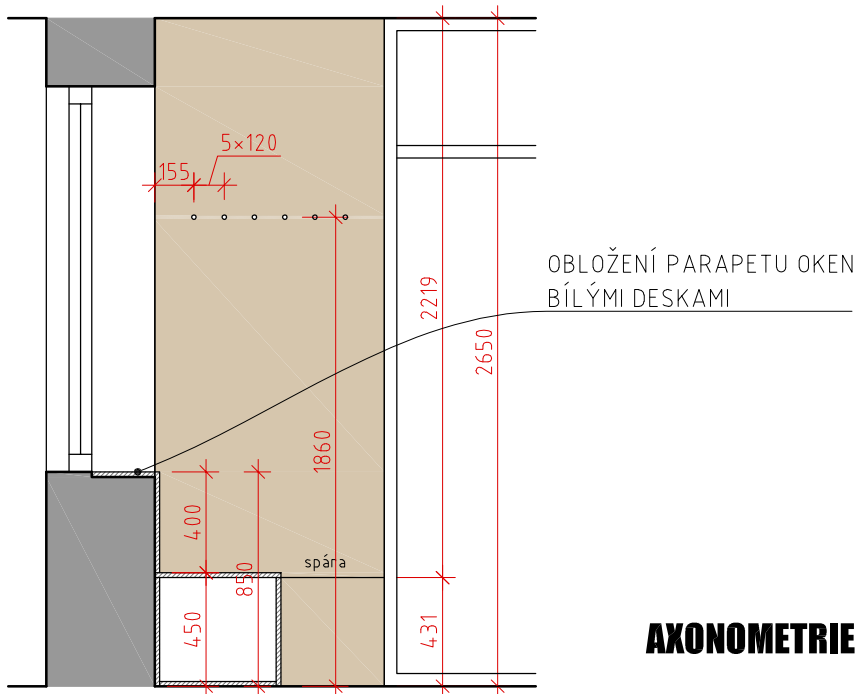

AXONOMETRIE


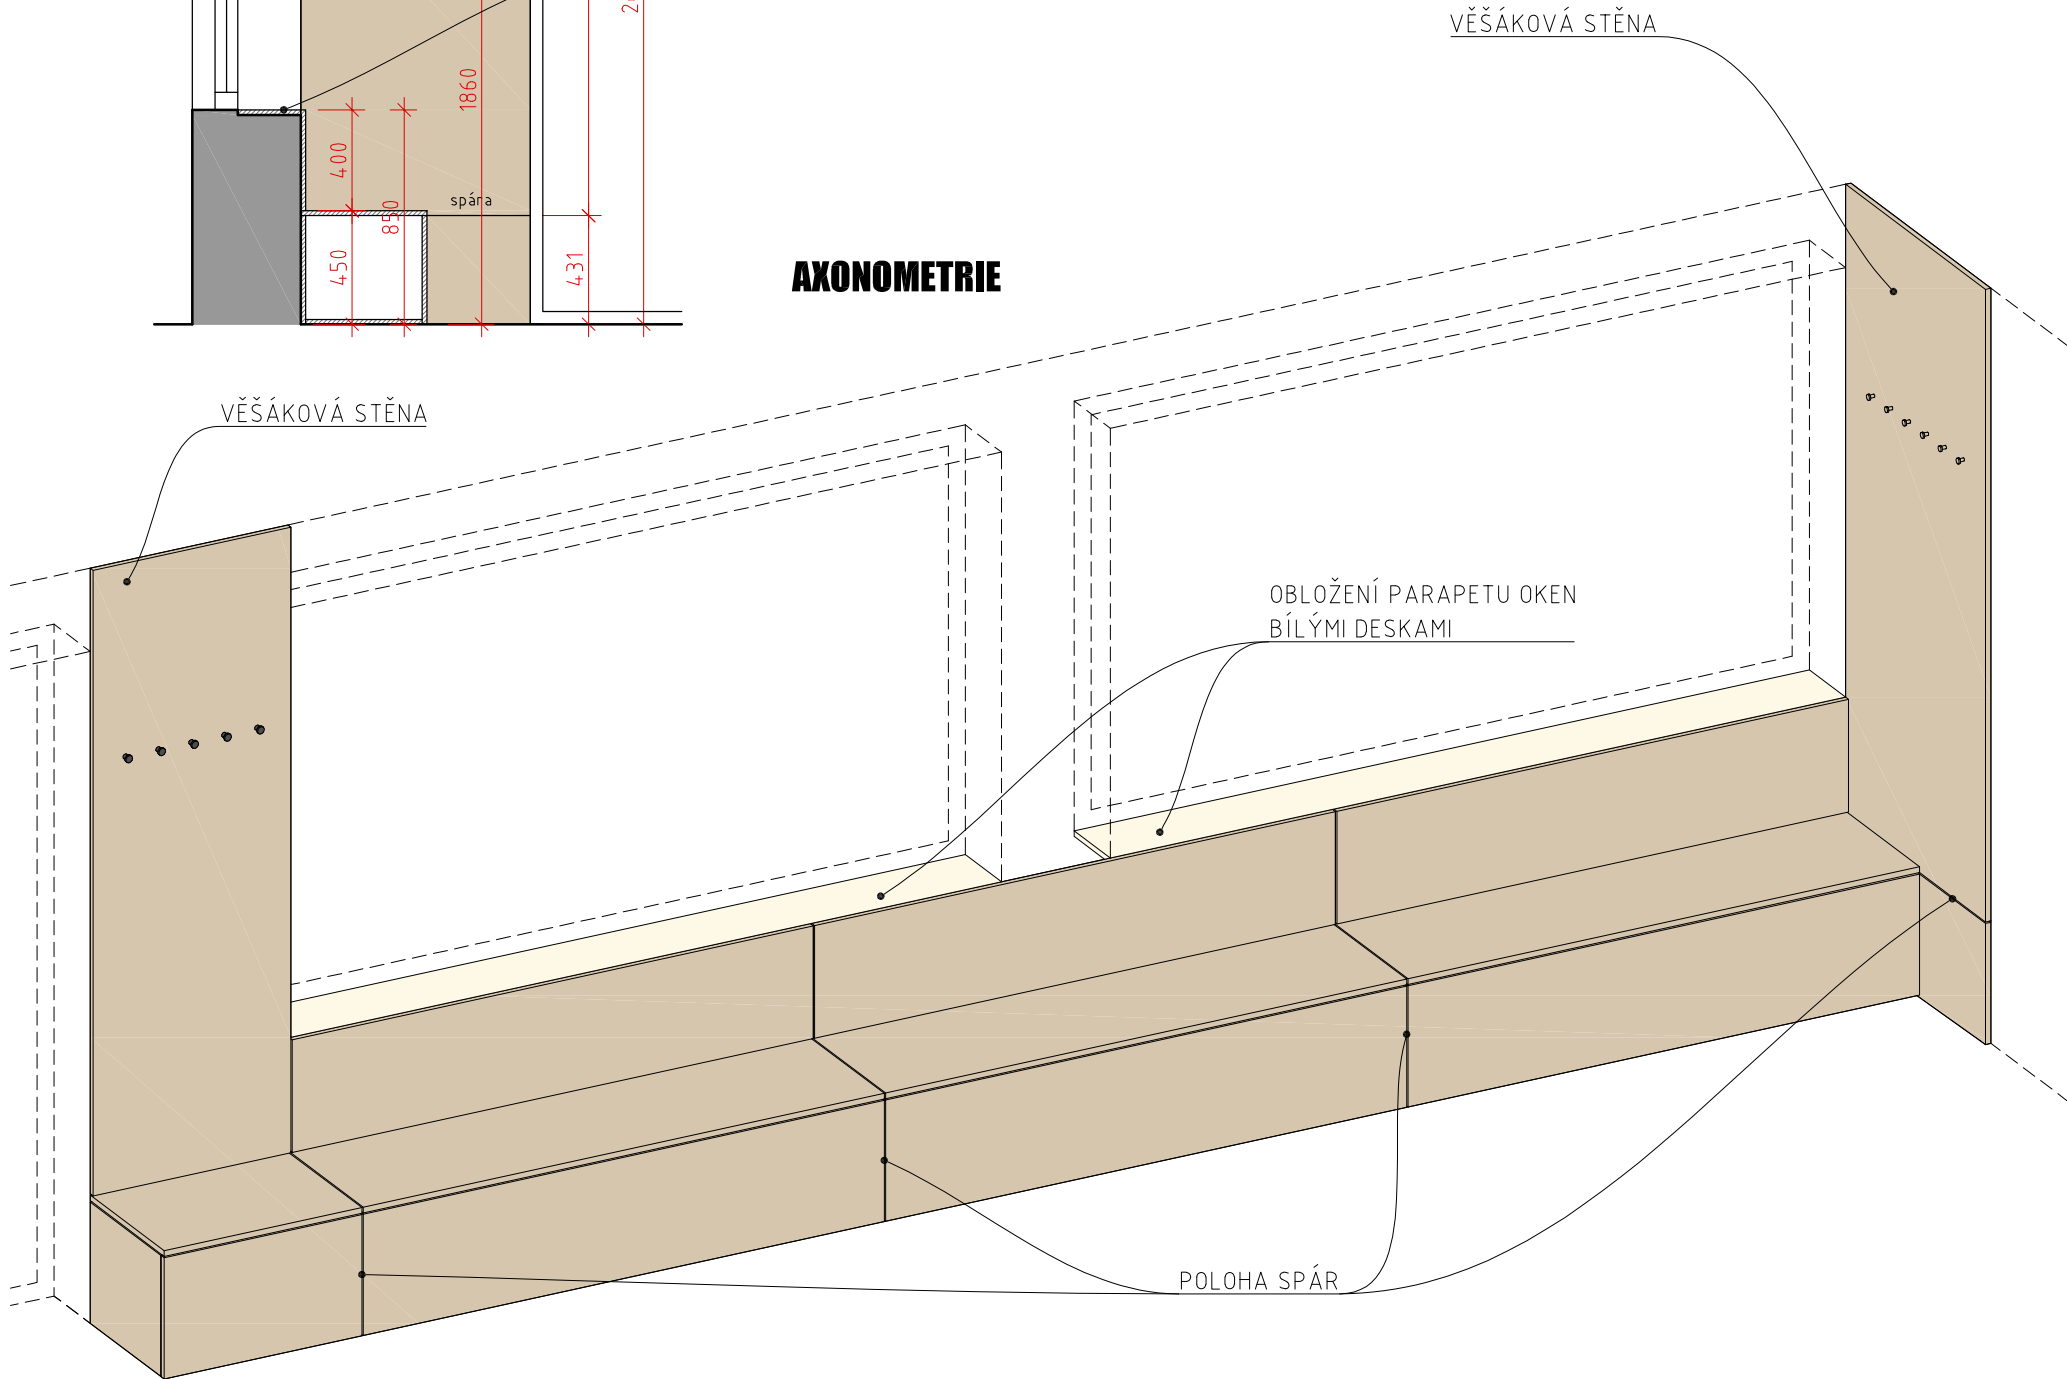


MATERIÁLY

	LDT 18 MM, ODSTÍN ZÁŘIVĚ ŽLUTÁ – EGGER U114, ST9, ABS HRANA V ODSTÍNU DESKY
	LDT 18 MM, ODSTÍN DELFT MODRÁ – EGGER U525, ST9, ABS HRANA V ODSTÍNU DESKY
	LDT 18 MM, ODSTÍN MÁJOVÁ ZELENÁ – EGGER U600, ST9, ABS HRANA V ODSTÍNU DESKY
	LDT 18 MM, ODSTÍN PERLOVĚ ŠEDÁ – EGGER U763, ST9, ABS HRANA V ODSTÍNU DESKY
	LDT 18 MM, ODSTÍN ALPSKÁ BÍLÁ – EGGER W1100, ST9, ABS HRANA V ODSTÍNU DESKY
	LDT 18 MM, DEKOR PINIE ALAND BÍLÁ– EGGER H3430, ST22, ABS HRANA V ODSTÍNU DESKY
	LDT 19 MM, DÝHOVANÁ PŘEKLIŽKA, DUB PŘÍRODNÍ, BEZBARVÝ LAK
	27 MM, SPÁROVKA, DUB A/ B

TENTO VÝKRES NENAHRADUJE DÍLENSKOU DOKUMENTACI, VEŠKÉRE ROZMĚRY NUTNO OVĚŘIT PŘED ZAHÁJENÍM STAVBY NA MÍSTĚ.

03/2023

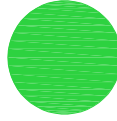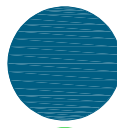

projekt / project :

interiér a vybavení

SPORTOVNÍ UBYTOVNA ZIMNÍ STADION, LOVOSICE

Město Lovosice, Školní 407/2, 410 30 Lovosice

03/2023

projektant / designer :

desk architekti
desk architekti s.r.o.
Heřmanova 720/27, 170 00 Praha 7



TRUHLÁŘSKÉ KONSTRUKCE

TK-17

NÁSTĚNNÝ VĚŠÁK BISTRO



projekt / project :

interiér a vybavení

SPORTOVNÍ UBYTOVNA ZIMNÍ STADION, LOVOSICE

Město Lovosice, Školní 407/2, 410 30 Lovosice

03/2023

projektant / designer :


desk architekti
desk architekti s.r.o.
Heřmanova 720/27, 170 00 Praha 7

POPIS

VĚŠÁKOVÁ STĚNA S HÁČKY V BISTRU
v. cca 2600 mm – do stropu, nad stávající sokl, š. 400 a 750 mm – dle umístění
materiál desky: dýhovaná překližka, tl. 19 mm, dub přírodní, bezbarvý lak
lepeno/ kotveno do zdi
háčky: ocelové, práškový lak černý matný, uchycení skryté, délka 3 cm, Ø cca 2 cm – celkem 6 ks


POHLED

1/20

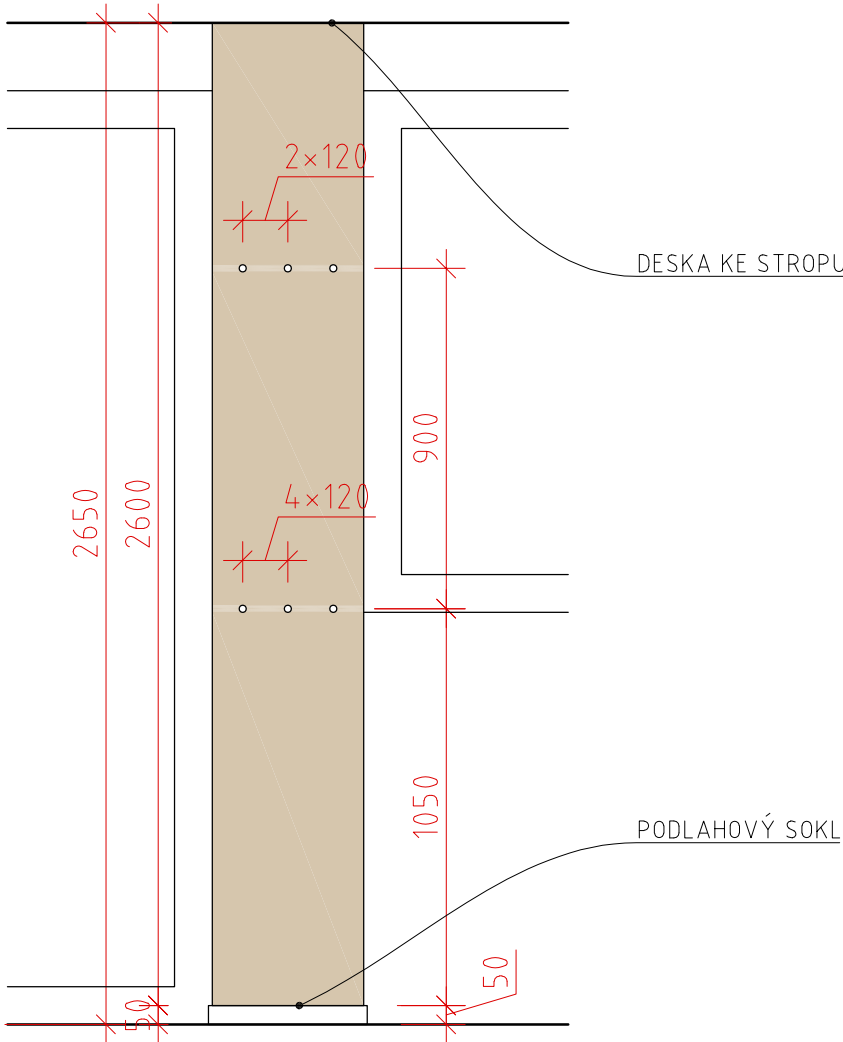

PŮDORYS

1/20

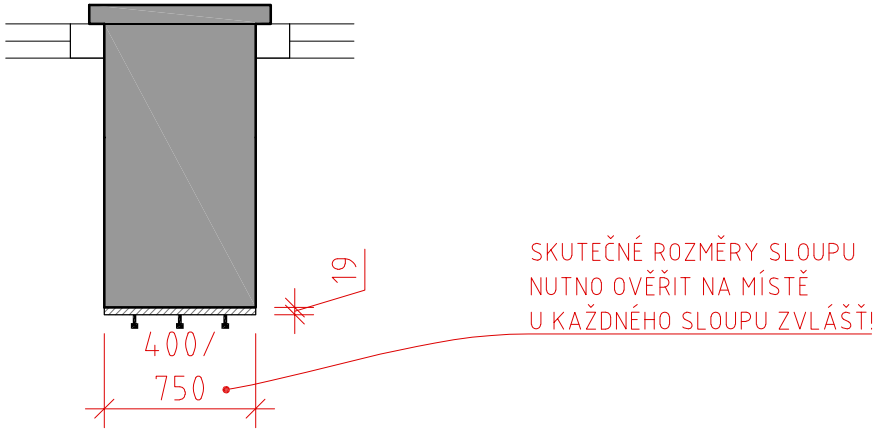

MATERIÁLY


- LDT 18 MM, ODSŤÍN ZÁŘIVĚ ŽLUTÁ – EGGER U114, ST9, ABS HRANA V ODSŤÍNU DESKY
- LDT 18 MM, ODSŤÍN DELFT MODRÁ – EGGER U525, ST9, ABS HRANA V ODSŤÍNU DESKY
- LDT 18 MM, ODSŤÍN MÁJOVÁ ZELENÁ – EGGER U600, ST9, ABS HRANA V ODSŤÍNU DESKY
- LDT 18 MM, ODSŤÍN PERLOVĚ ŠEDÁ – EGGER U763, ST9, ABS HRANA V ODSŤÍNU DESKY
- LDT 18 MM, ODSŤÍN ALPSKÁ BÍLÁ – EGGER W1100, ST9, ABS HRANA V ODSŤÍNU DESKY
- LDT 18 MM, DEKOR PINIE ALAND BÍLÁ– EGGER H3430, ST22, ABS HRANA V ODSŤÍNU DESKY
- LDT 19 MM, DÝHOVANÁ PŘEKLIŽKA, DUB PŘÍRODNÍ, BEZBARVÝ LAK
- 27 MM, SPÁROVKA, DUB A/ B

HÁČEK



- ŠÍŘKA SLOUPŮ V BISTRU CCA 400 MM (6 HÁČKŮ VE 2 ŘADÁCH),
ŠÍŘKA PILÍŘE VE SPOLEČENSKÉ MÍSTNOSTI CCA 750 MM
(10 HÁČKŮ VE 2 ŘADÁCH)

AXONOMETRIE

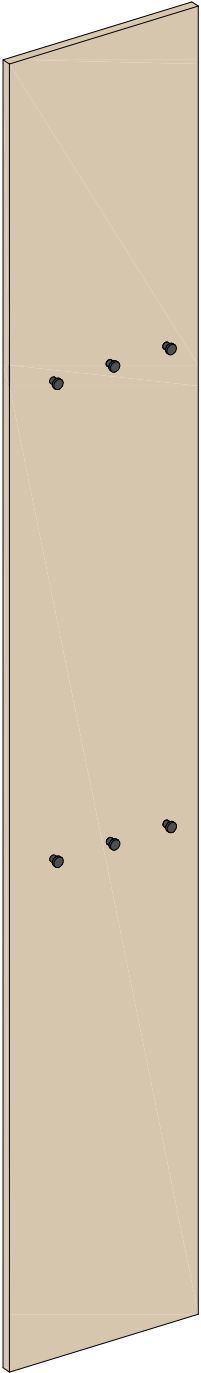




TRUHLÁŘSKÉ KONSTRUKCE

TK-18

SKŘÍŇKA S MINIBAREM

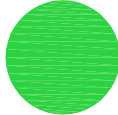

projekt / project :

interiér a vybavení

SPORTOVNÍ UBYTOVNA ZIMNÍ STADION, LOVOSICE

Město Lovosice, Školní 407/2, 410 30 Lovosice

03/2023

projektant / designer :

desk architekti

desk architekti s.r.o.
Heřmanova 720/27, 170 00 Praha 7

POPIS

ÚLOŽNÁ SKŘÍŇKA S MINIBAREM A RAMÍNKEM NA ŠATY

půdorysný rozměr 900×450 mm, výška dle výšky místnosti (s překladem)

spodní skříňky: část s dvířky a vnitřní policí, část otevřená pro postavení minibaru; zdvojená police/ pracovní stůl; horní panel s policí a ramínkem na šaty

materiál spodních skříněk: LTD tl. 18 mm, dekor pinie aland bílá, abs hrana v odstínu desky

pracovní stůl/ police: 2× LTD tl. 18 mm, barva perlově šedá U763, abs hrana v odstínu desky

horní obkladová deska s policí a ramínkem na šaty


materiál obkladové desky: LTD tl. 18 mm, odstín alpská bílá W1100, materiál police: LTD tl. 18 mm, odstín perlově šedá U763

ramínko na šaty, délka 390 mm, výška 125 mm, Ø 25 mm, barva traffic černá RAL 9017 mat

úchytky: kovová knopka kulatá, Ø 41 mm, výška 25 mm, černá mat – 1 ks


POHLED

1/20

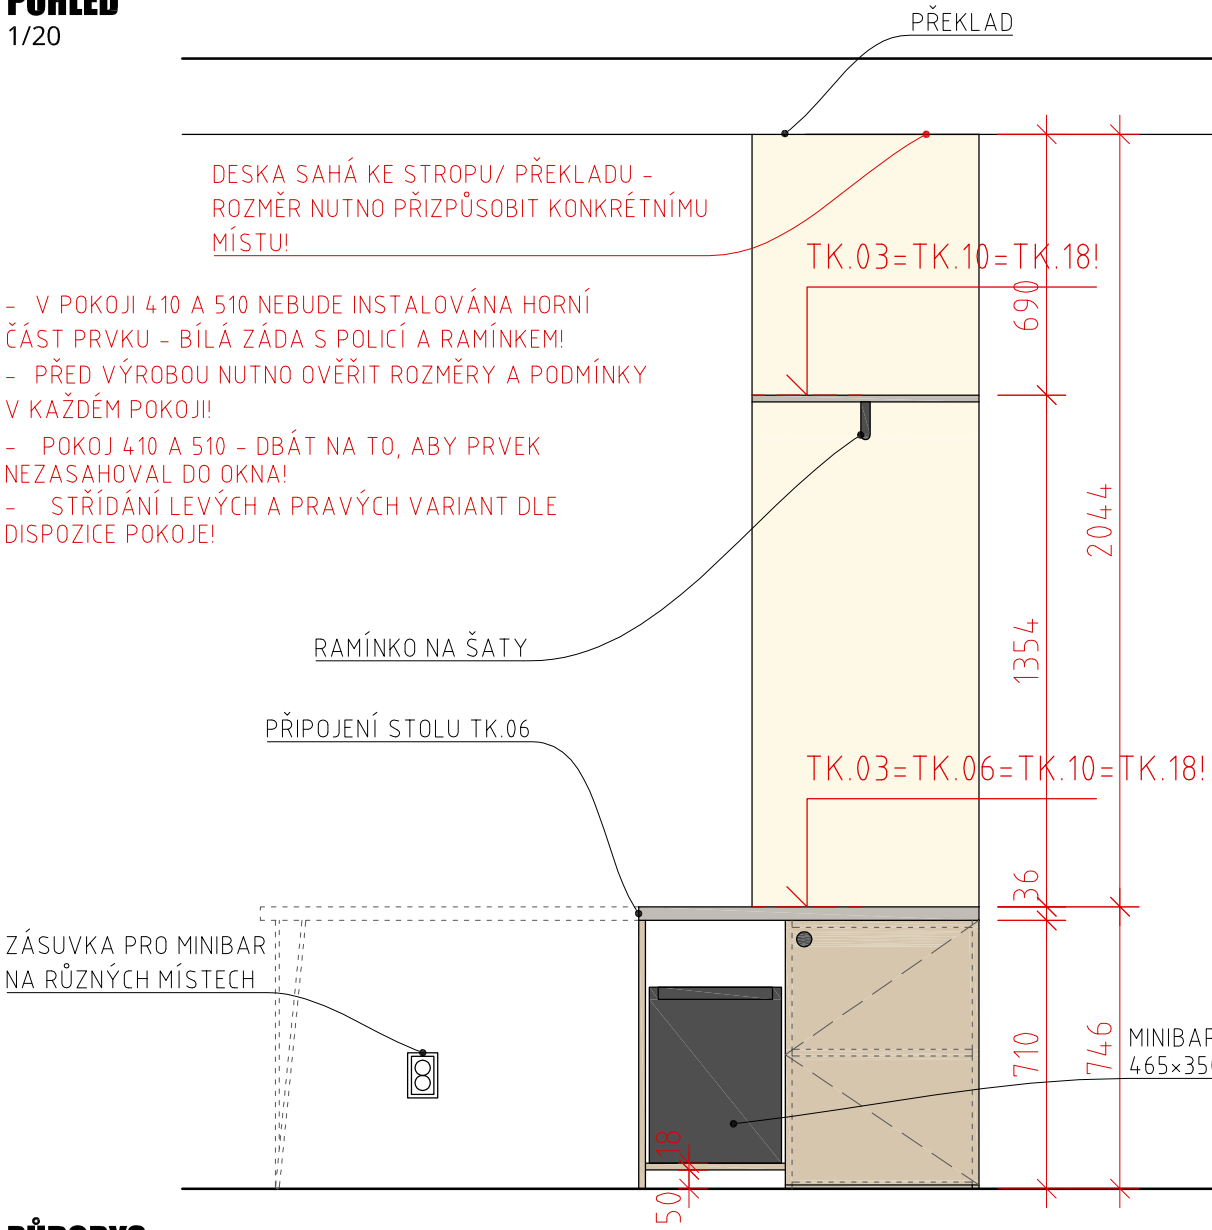

PŮDORYS

1/20

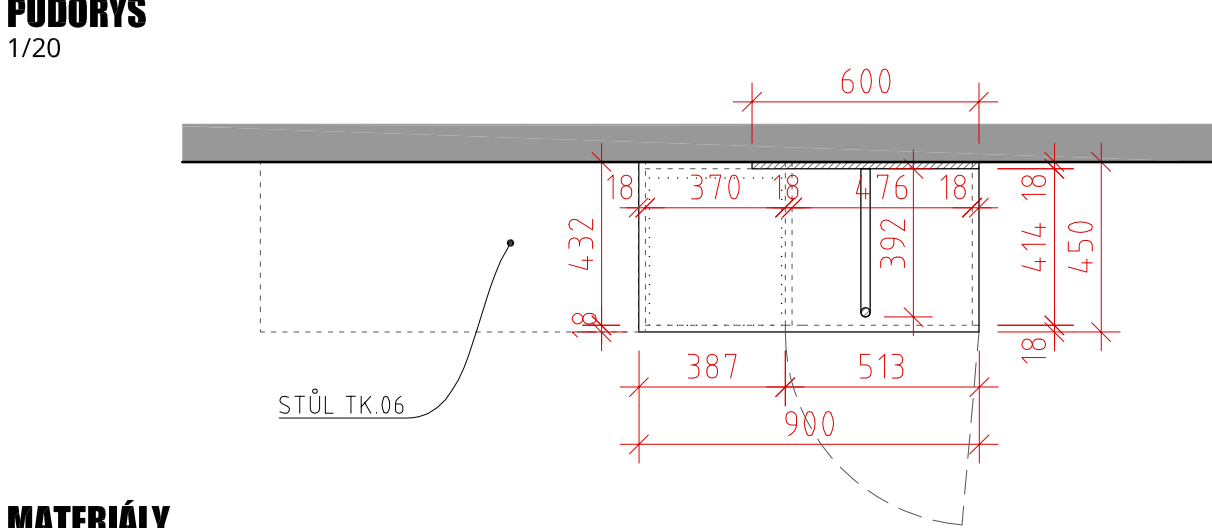


MATERIÁLY

- LDT 18 MM, ODSÍN ZÁŘIVĚ ŽLUTÁ – EGGER U114, ST9, ABS HRANA V ODSÍNU DESKY
- LDT 18 MM, ODSÍN DELFT MODRÁ – EGGER U525, ST9, ABS HRANA V ODSÍNU DESKY
- LDT 18 MM, ODSÍN MÁJOVÁ ZELENÁ – EGGER U600, ST9, ABS HRANA V ODSÍNU DESKY
- LDT 18 MM, ODSÍN PERLOVĚ ŠEDÁ – EGGER U763, ST9, ABS HRANA V ODSÍNU DESKY
- LDT 18 MM, ODSÍN ALPSKÁ BÍLÁ – EGGER W1100, ST9, ABS HRANA V ODSÍNU DESKY
- LDT 18 MM, DEKOR PINIE ALAND BÍLÁ – EGGER H3430, ST22, ABS HRANA V ODSÍNU DESKY
- LDT 19 MM, DÝHOVANÁ PŘEKLIŽKA, DUB PŘÍRODNÍ, BEZBARVÝ LAK
- 27 MM, SPÁROVKA, DUB A/ B

ŘEZ OTEVŘENOU POLICÍ

1/20

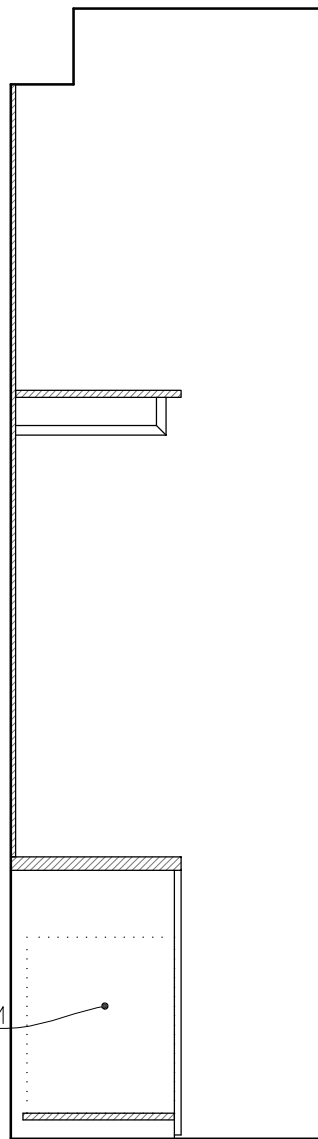


RAMÍNKO NA ŠATY



KNOPKA



AXONOMETRIE

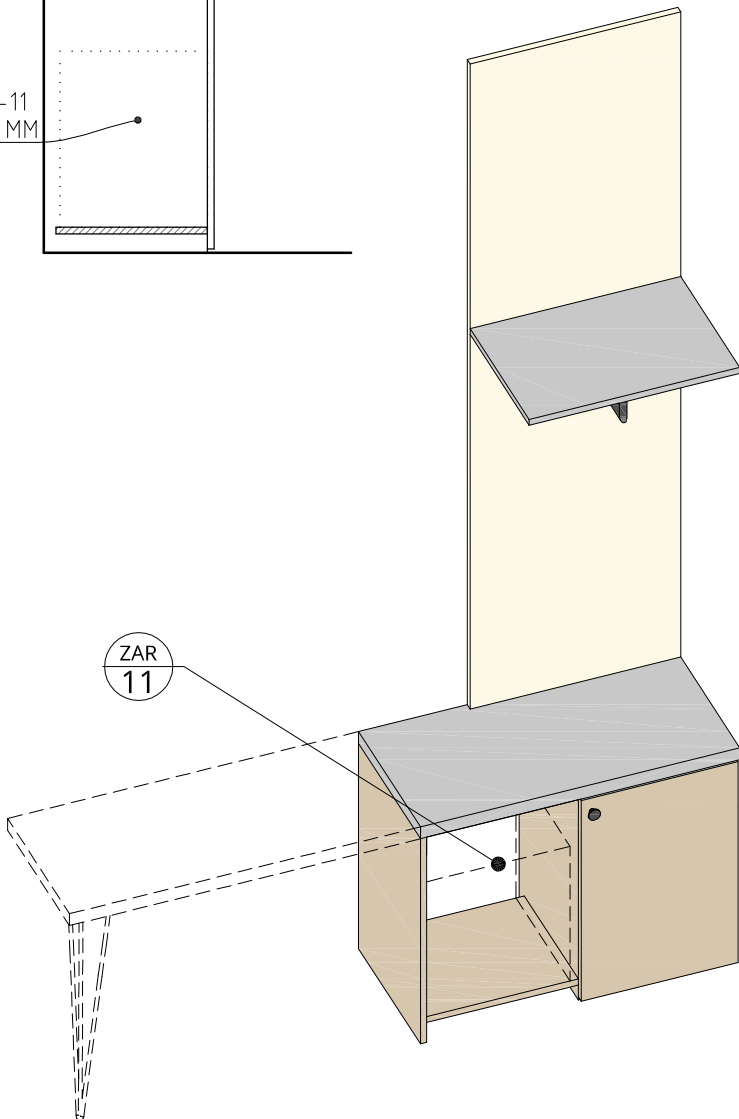




TRUHLÁŘSKÉ KONSTRUKCE

TK-19

VESTAVĚNÁ SKŘÍŇ

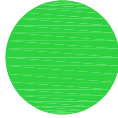

projekt / project :

interiér a vybavení

SPORTOVNÍ UBYTOVNA ZIMNÍ STADION, LOVOSICE

Město Lovosice, Školní 407/2, 410 30 Lovosice

03/2023

projektant / designer :

desk architekti

desk architekti s.r.o.
Heřmanova 720/27, 170 00 Praha 7

POPIS

VESTAVĚNÁ SKŘÍŇ V NICE S POSUVNÝMI DVEŘMI V MODRÉM POKOJI

530×600×2890 mm (š×h×v) – šířka a výška dle skutečných rozměrů



materiál dveří: LTD tl. 18 mm, odstín alpská bílá W1100, abs hrana v odstínu desky

materiál korpusů a polic: LTD tl.18mm, perlově šedá U763, abs hrana v odstínu desky

úchytky: kovová knopka kulatá, Ø 41 mm, výška 25 mm, černá mat – 1 ks

POHLEDY

1/20

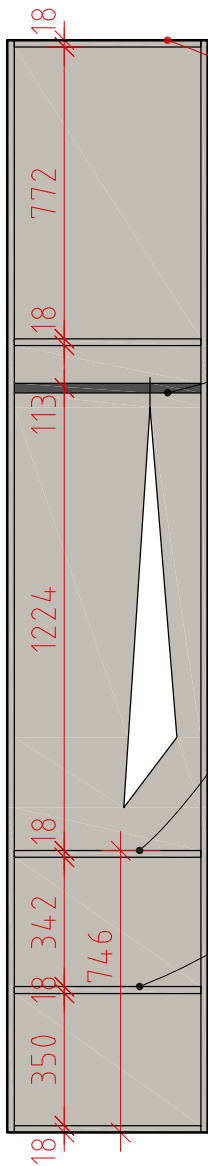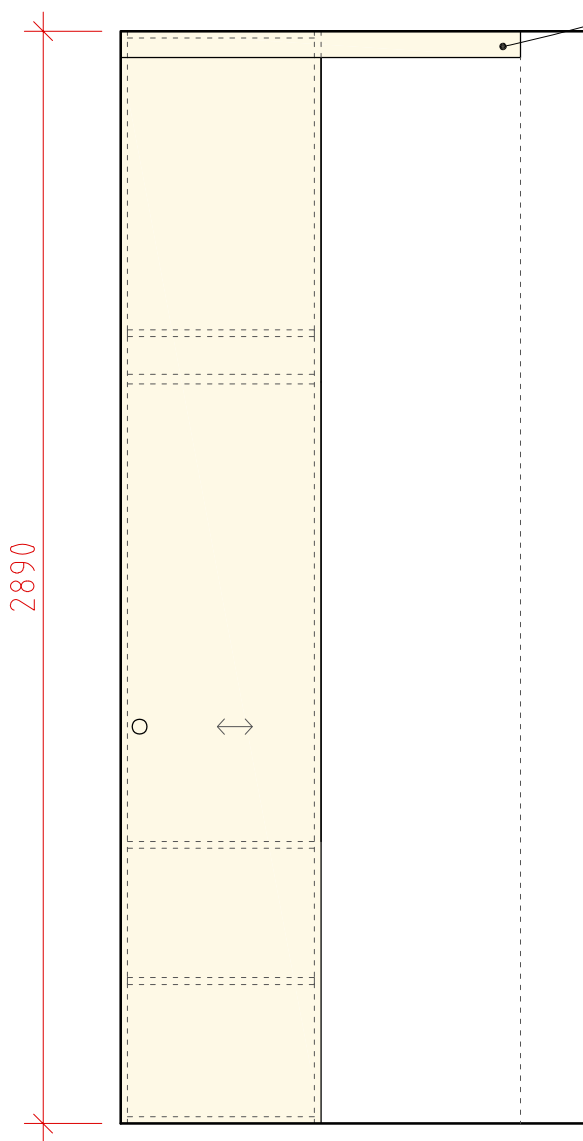

KOLEJNICE POSUVNÝCH DVEŘÍ
S KRYTEM NA STĚNĚ


SKUTEČNÉ ROZMĚRY NIKY NUTNO OVĚŘIT
NA MÍSTĚ V KAŽDÉM POKOJI!

ŠATNÍ TYČ

HORNÍ HRANA POLICE VE STEJNÉ VÝŠCE
JAKO HORNÍ HRANA STOLU TK.10


AXONOMETRIE

POLICE PEVNÉ

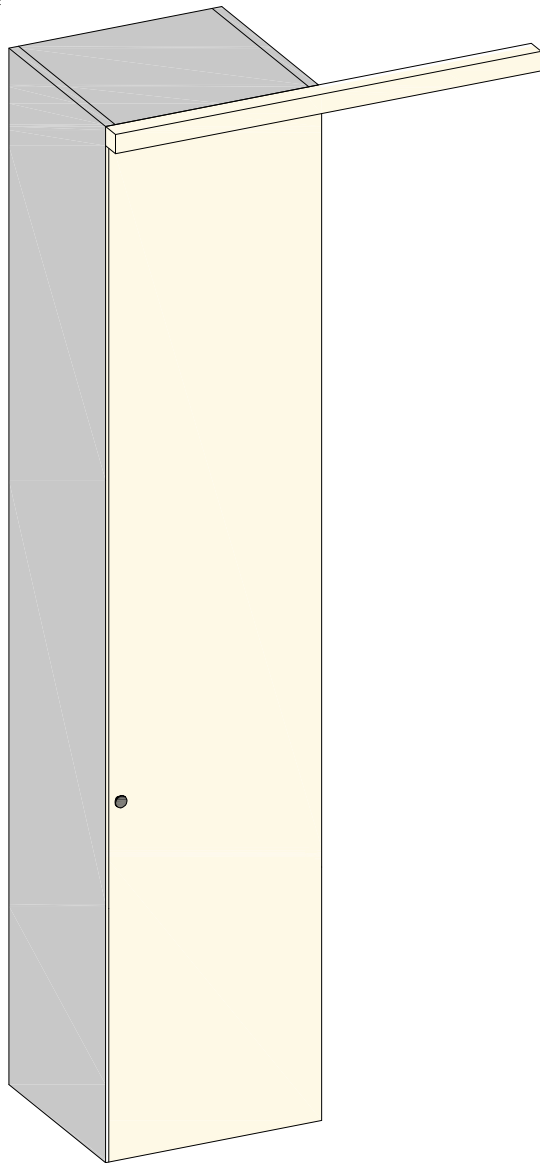

PŮDORYS

1/20

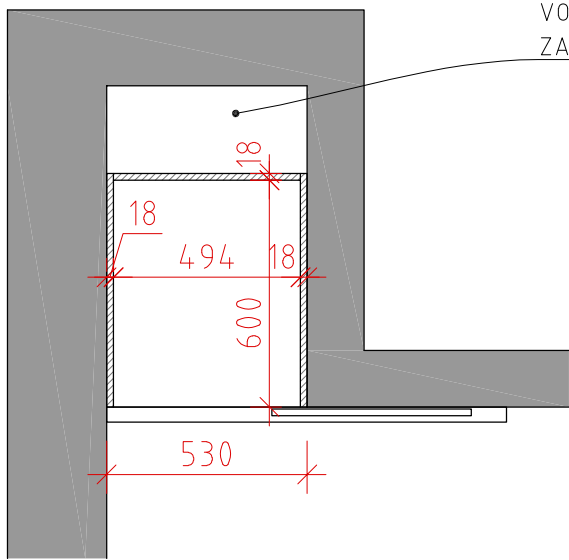

VOLNÝ PROSTOR
ZA SKŘÍŇÍ

KNOPKA



MATERIÁLY

- LDT 18 MM, ODSTÍN ZÁŘIVĚ ŽLUTÁ – EGGER U114, ST9, ABS HRANA V ODSTÍNU DESKY
- LDT 18 MM, ODSTÍN DELFT MODRÁ – EGGER U525, ST9, ABS HRANA V ODSTÍNU DESKY
- LDT 18 MM, ODSTÍN MÁJOVÁ ZELENÁ – EGGER U600, ST9, ABS HRANA V ODSTÍNU DESKY
- LDT 18 MM, ODSTÍN PERLOVĚ ŠEDÁ – EGGER U763, ST9, ABS HRANA V ODSTÍNU DESKY
- LDT 18 MM, ODSTÍN ALPSKÁ BÍLÁ – EGGER W1100, ST9, ABS HRANA V ODSTÍNU DESKY
- LDT 18 MM, DEKOR PINIE ALAND BÍLÁ– EGGER H3430, ST22, ABS HRANA V ODSTÍNU DESKY
- LDT 19 MM, DÝHOVANÁ PŘEKLIŽKA, DUB PŘÍRODNÍ, BEZBARVÝ LAK
- 27 MM, SPÁROVKA, DUB A/ B



TRUHLÁŘSKÉ KONSTRUKCE

TK-20 VÝDEJNÍ PULT


1/2

POPIS

PULT HLUBOKÝ 900 MM SE SPODNÍMI SKŘÍŇKAMI
pracovní deska: 27 mm spárovka dub A/ B
obklad a dvířka skříněk: dýhovaná překližka tl. 19 mm, dub s bezbarvým lakem
korpusy a poličky skříněk: LTD tl. 18 mm, perlově šedá U763, abs hrana v odstínu desky
označené police polohovatelné
otevírání dvířek bezúchytkové na tip on s tlumením, otevírání šuplíků se zapuštěnou úchytkou s tlumením
úchytky: zapuštěná úchytky na hranu, délka 497 mm, výška profilu 37 mm, barva černá matná

POHLED Z BISTRA

1/30

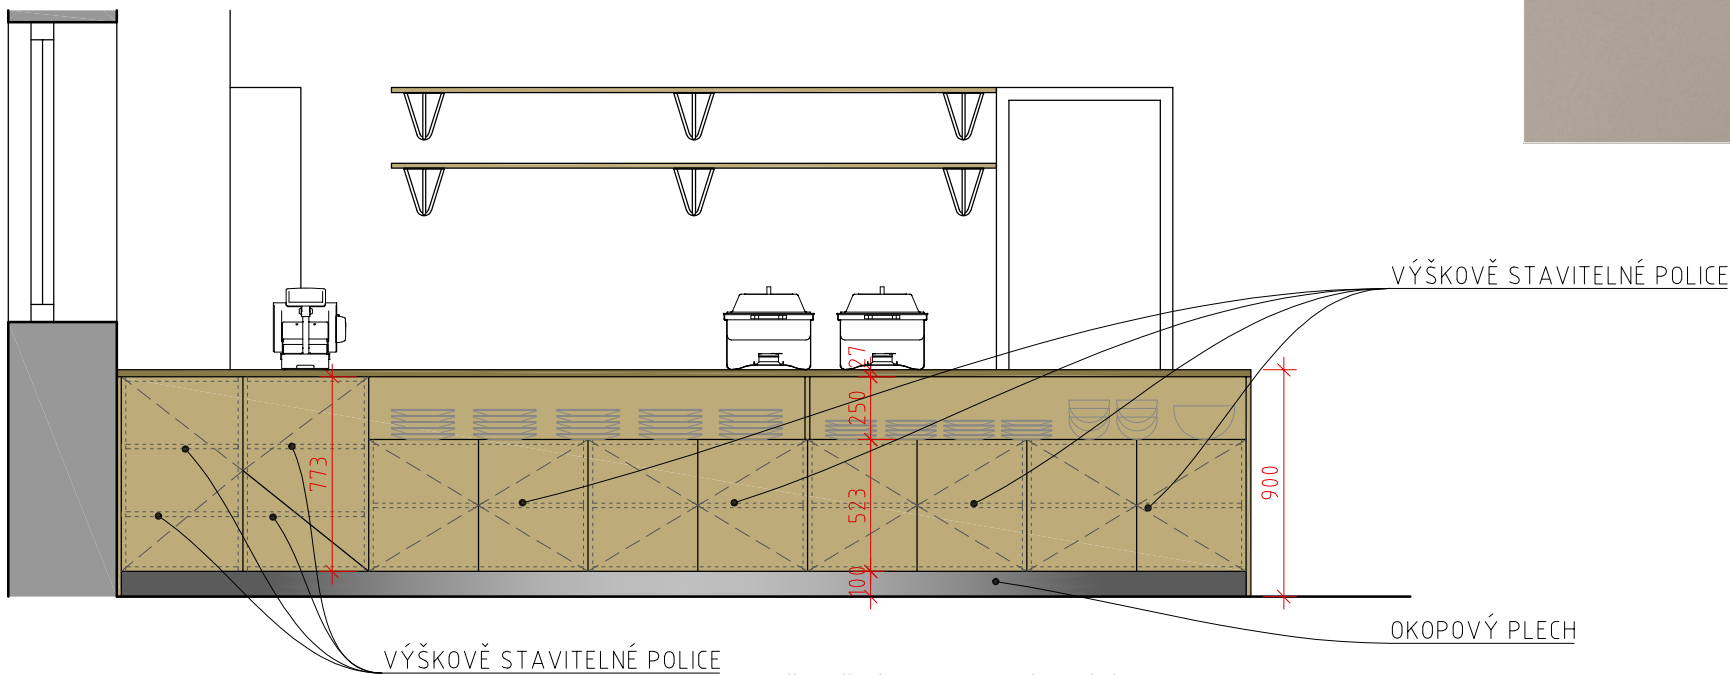


ÚCHYTKA NA HRANU



PŮDORYS


1/30

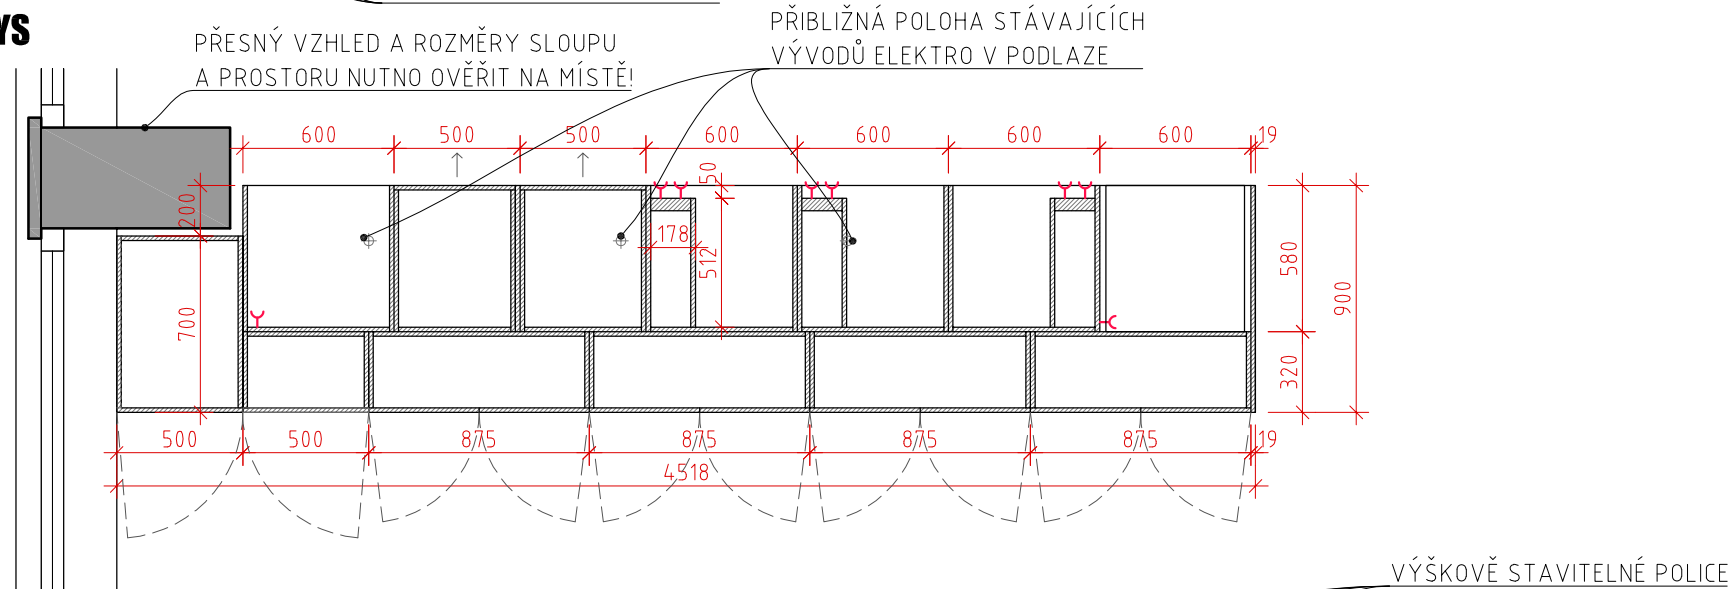

VOLNÝ PROSTOR PRO LEDNICI
MAX (š.xh.xv.) 600×580×873 MM

POHLED Z KUCHYNĚ

1/30

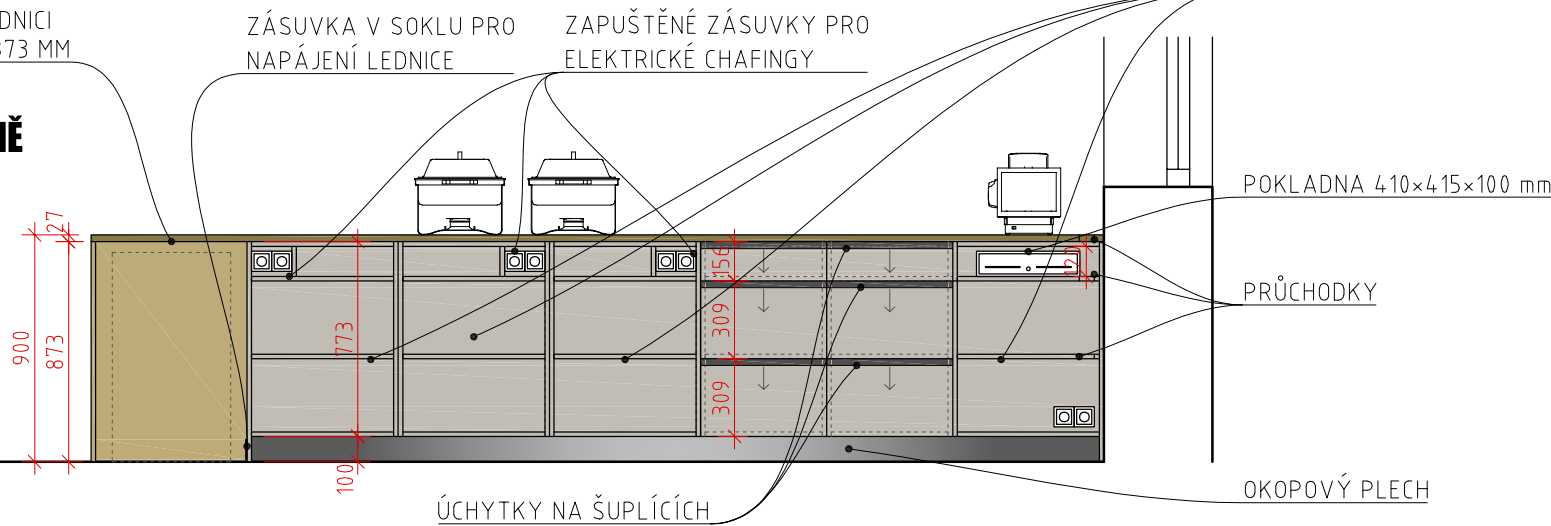


MATERIÁLY

- LDT 18 MM, ODSŤÍN ZÁŘIVĚ ŽLUTÁ - EGGER U114, ST9, ABS HRANA V ODSŤÍNU DESKY
- LDT 18 MM, ODSŤÍN DELFT MODRÁ - EGGER U525, ST9, ABS HRANA V ODSŤÍNU DESKY
- LDT 18 MM, ODSŤÍN MÁJOVÁ ZELENÁ - EGGER U600, ST9, ABS HRANA V ODSŤÍNU DESKY
- LDT 18 MM, ODSŤÍN PERLOVĚ ŠEDÁ - EGGER U763, ST9, ABS HRANA V ODSŤÍNU DESKY
- LDT 18 MM, ODSŤÍN ALPSKÁ BÍLÁ - EGGER H1100, ST9, ABS HRANA V ODSŤÍNU DESKY
- LDT 18 MM, DEKOR PINIE ALAND BÍLÁ- EGGER H3430, ST22, ABS HRANA V ODSŤÍNU DESKY
- LDT 19 MM, DÝHOVANÁ PŘEKLIŽKA, DUB PŘÍRODNÍ, BEZBARVÝ LAK
- 27 MM, SPÁROVKA, DUB A/ B

TENTO VÝKRES NENAHRADUJE DÍLENSKOU DOKUMENTACI, VEŠKÉRE ROZMĚRY NUTNO OVĚŘIT PŘED ZAHÁJENÍM STAVBY NA MÍSTĚ.

03/2023

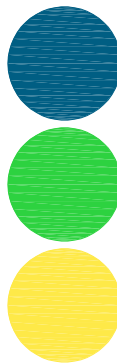

projekt / project :

interiér a vybavení

SPORTOVNÍ UBYTOVNA ZIMNÍ STADION, LOVOSICE

Město Lovosice, Školní 407/2, 410 30 Lovosice

03/2023

projektant / designer :

desk architekti
desk architekti s.r.o.
Heřmanova 720/27, 170 00 Praha 7





TRUHLÁŘSKÉ KONSTRUKCE

TK-20 VÝDEJNÍ PULT

2/2

POPIS

PULT HLUBOKÝ 900 MM SE SPODNÍMI SKŘÍŇKAMI
pracovní deska: 27 mm spárovka dub A/ B
obklad a dvířka skříněk: dýhovaná překližka tl. 19 mm, dub s bezbarvým lakem
korpusy a poličky skříněk: LTD tl. 18 mm, perlově šedá U763, abs hrana v odstínu desky
označené police polohovatelné
otevírání dvířek bezúchytkové na tip on s tlumením, otevírání šuplíků se zapuštěnou úchytkou s tlumením
úchytka: zapuštěná úchytka na hranu, délka 497 mm, výška profilu 37 mm, barva černá matná

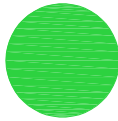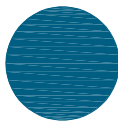

projekt / project :

interiér a vybavení

SPORTOVNÍ UBYTOVNA ZIMNÍ STADION, LOVOSICE


Město Lovosice, Školní 407/2, 410 30 Lovosice

03/2023


projektant / designer :

desk architekti
desk architekti s.r.o.
Heřmanova 720/27, 170 00 Praha 7

AXONOMETRIE - POHLED Z KUCHYNĚ

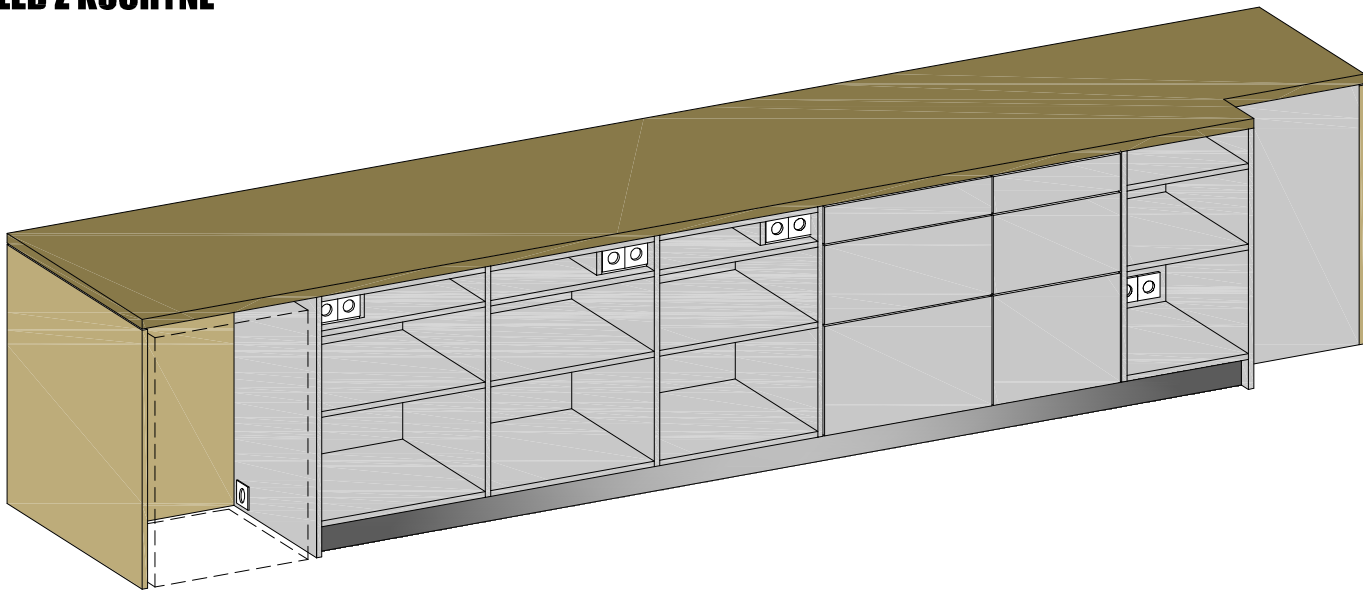

AXONOMETRIE - POHLED Z BISTRA

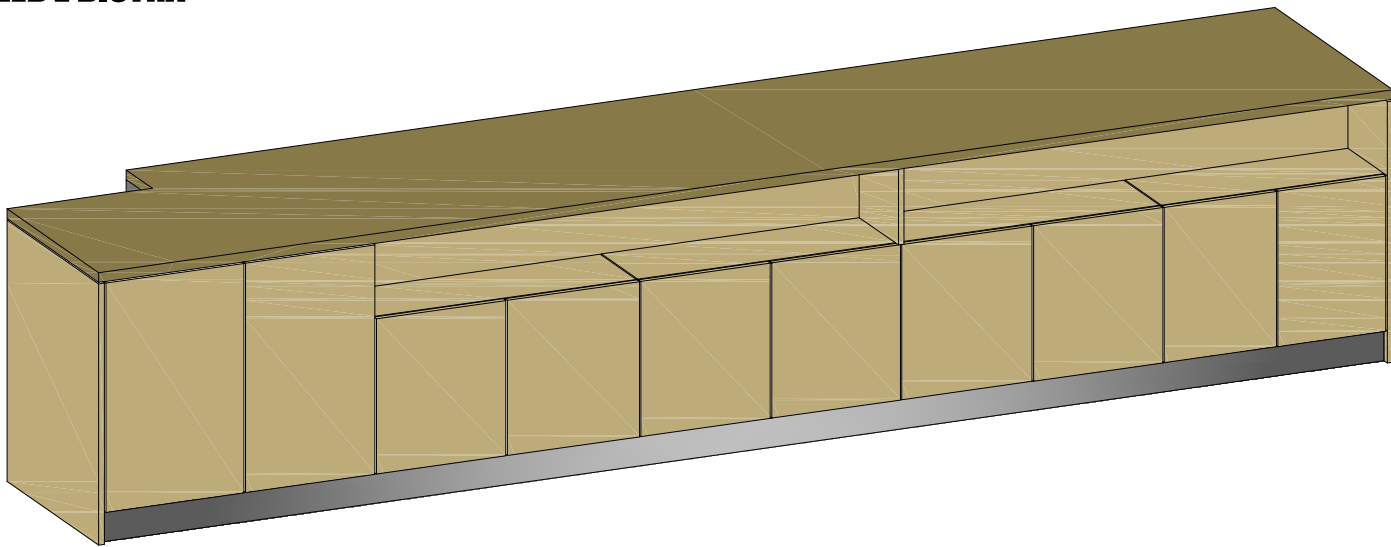

MATERIÁLY


	LDT 18 MM, ODSŤÍN ZÁŘIVĚ ŽLUTÁ – EGGER U114, ST9, ABS HRANA V ODSŤÍNU DESKY
	LDT 18 MM, ODSŤÍN DELFT MODRÁ – EGGER U525, ST9, ABS HRANA V ODSŤÍNU DESKY
	LDT 18 MM, ODSŤÍN MÁJOVÁ ZELENÁ – EGGER U600, ST9, ABS HRANA V ODSŤÍNU DESKY
	LDT 18 MM, ODSŤÍN PERLOVĚ ŠEDÁ – EGGER U763, ST9, ABS HRANA V ODSŤÍNU DESKY
	LDT 18 MM, ODSŤÍN ALPSKÁ BÍLÁ – EGGER H1100, ST9, ABS HRANA V ODSŤÍNU DESKY
	LDT 18 MM, DEKOR PINIE ALAND BÍLÁ- EGGER H3430, ST22, ABS HRANA V ODSŤÍNU DESKY
	LDT 19 MM, DÝHOVANÁ PŘEKLIŽKA, DUB PŘÍRODNÍ, BEZBARVÝ LAK
	27 MM, SPÁROVKA, DUB A/ B



TRUHLÁŘSKÉ KONSTRUKCE

TK-21

ODKLÁDACÍ PULT

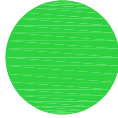

projekt / project :

interiér a vybavení

SPORTOVNÍ UBYTOVNA ZIMNÍ STADION, LOVOSICE

Město Lovosice, Školní 407/2, 410 30 Lovosice

03/2023

projektant / designer :

desk architekti
desk architekti s.r.o.
Heřmanova 720/27, 170 00 Praha 7

POPIS

ODKLÁDACÍ PULT/ SKŘÍŇKY

pracovní deska: 27 mm spárovka dub A/B

obklad: dýhovaná překližka tl. 19 mm, dub s bezbarvým lakem


dvířka dolních skříněk: LTD tl.18mm, odstín alpská bílá W1100, abs hrana v odstínu desky, pomalé dovírání, úchytky

korpusy a poličky skříněk: LTD tl.18mm, odstín alpská bílá W1100, abs hrana v odstínu desky

úchytky: kovová knopka kulatá, Ø 41 mm, výška 25 mm, černá mat – 3 ks


POHLED

1/20

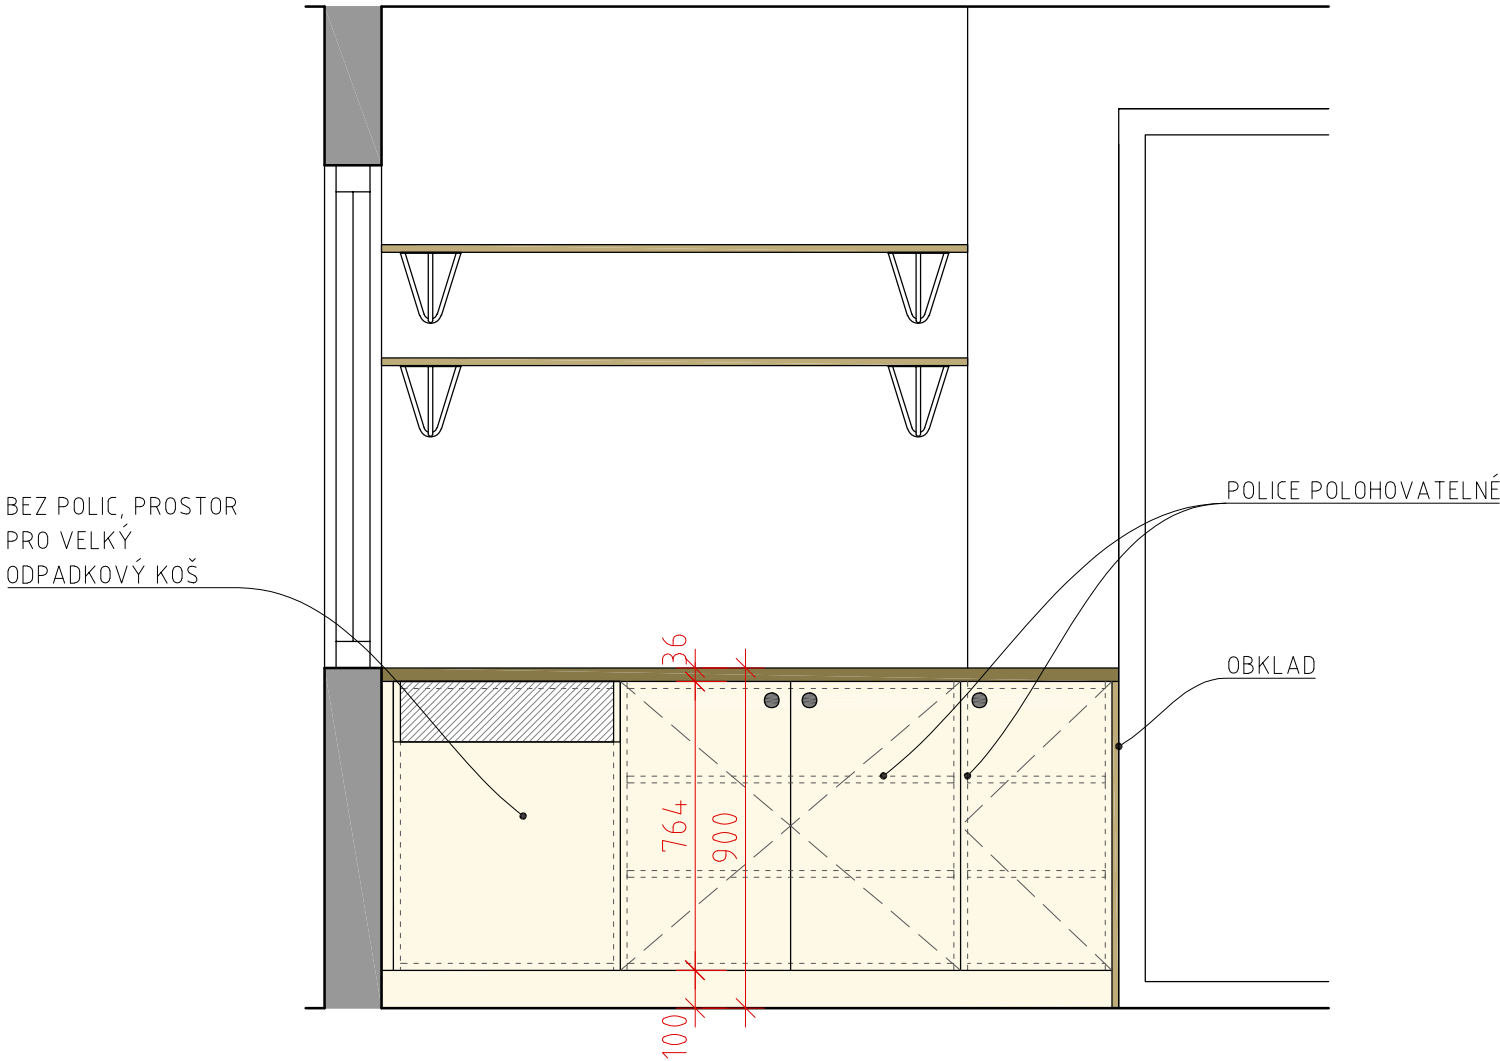


PŮDORYS

1/20

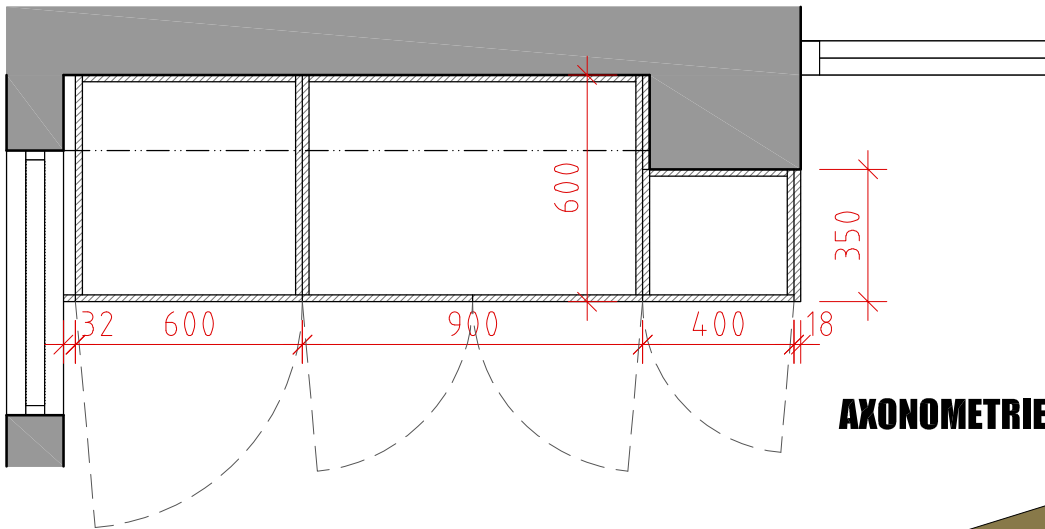

AXONOMETRIE

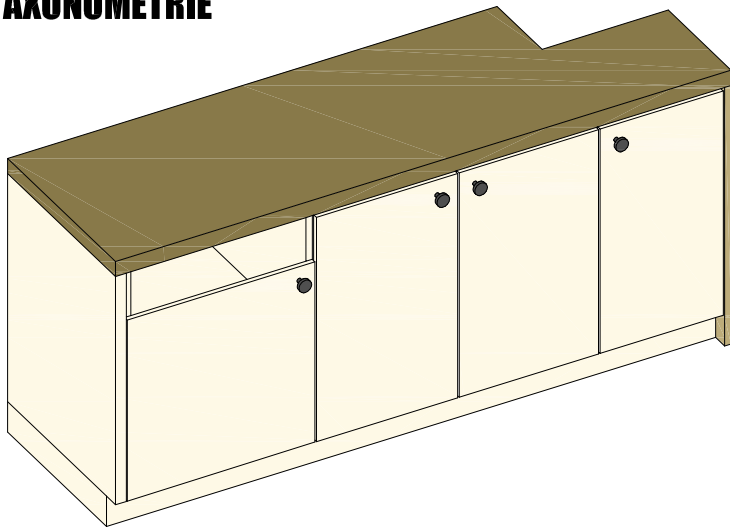

MATERIÁLY


- LDT 18 MM, ODSÍN ZÁŘIVĚ ŽLUTÁ – EGGER U114, ST9, ABS HRANA V ODSÍNU DESKY
- LDT 18 MM, ODSÍN DELFT MODRÁ – EGGER U525, ST9, ABS HRANA V ODSÍNU DESKY
- LDT 18 MM, ODSÍN MÁJOVÁ ZELENÁ – EGGER U600, ST9, ABS HRANA V ODSÍNU DESKY
- LDT 18 MM, ODSÍN PERLOVĚ ŠEDÁ – EGGER U763, ST9, ABS HRANA V ODSÍNU DESKY
- LDT 18 MM, ODSÍN ALPSKÁ BÍLÁ – EGGER W1100, ST9, ABS HRANA V ODSÍNU DESKY
- LDT 18 MM, DEKOR PINIE ALAND BÍLÁ– EGGER H3430, ST22, ABS HRANA V ODSÍNU DESKY
- LDT 19 MM, DÝHOVANÁ PŘEKLIŽKA, DUB PŘÍRODNÍ, BEZBARVÝ LAK
- 27 MM, SPÁROVKA, DUB A/ B



TRUHLÁŘSKÉ KONSTRUKCE

TK-22

POLICE ZA BAREM

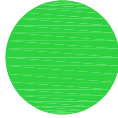

projekt / project :

interiér a vybavení

SPORTOVNÍ UBYTOVNA ZIMNÍ STADION, LOVOSICE

Město Lovosice, Školní 407/2, 410 30 Lovosice

03/2023

projektant / designer :

desk architekti

desk architekti s.r.o.
Heřmanova 720/27, 170 00 Praha 7

POPIS

4 POLICE Z DUBOVÉ PŘEKLIŽKY S HAIRPIN KONZOLEMI



2 ks 1150×200 mm, tl. 19 mm; 2 ks 2400×300 mm, tl. 19 mm

materiál polic: dýhovaná překližka, tl. 19 mm, dub přírodní, bezbarvý lak

6 ks konzol: styl hairpin 3ramenná, 160×186×200 mm (š×v×hl), ocel o \varnothing 12 mm, nostnost 30 kg, matná černá



POHLED

1/30

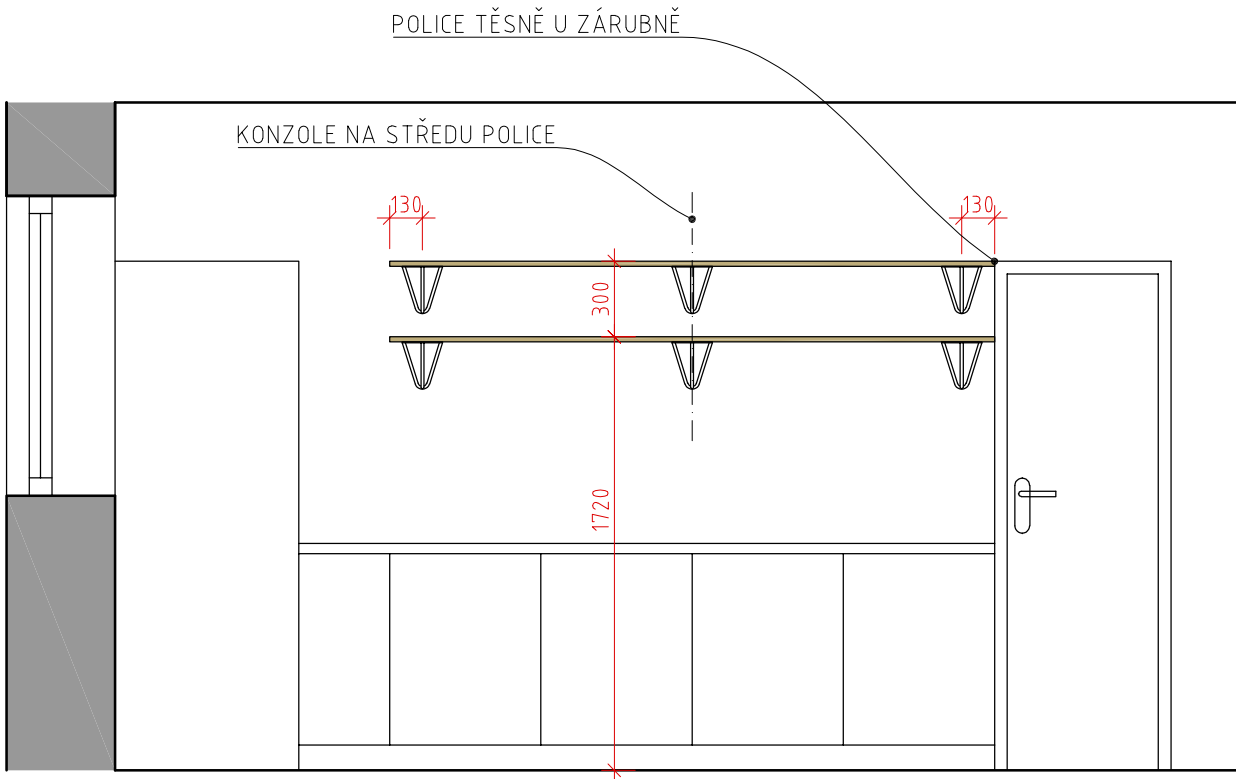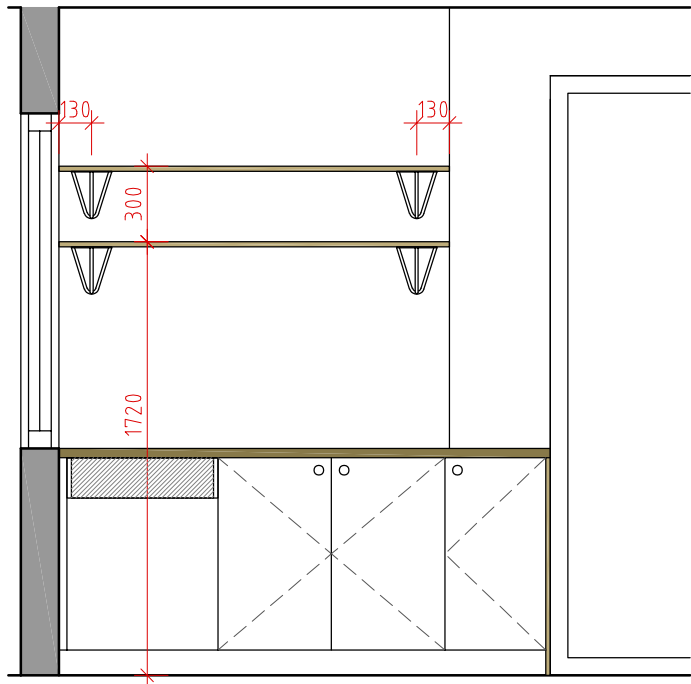


PŮDORYS

1/30

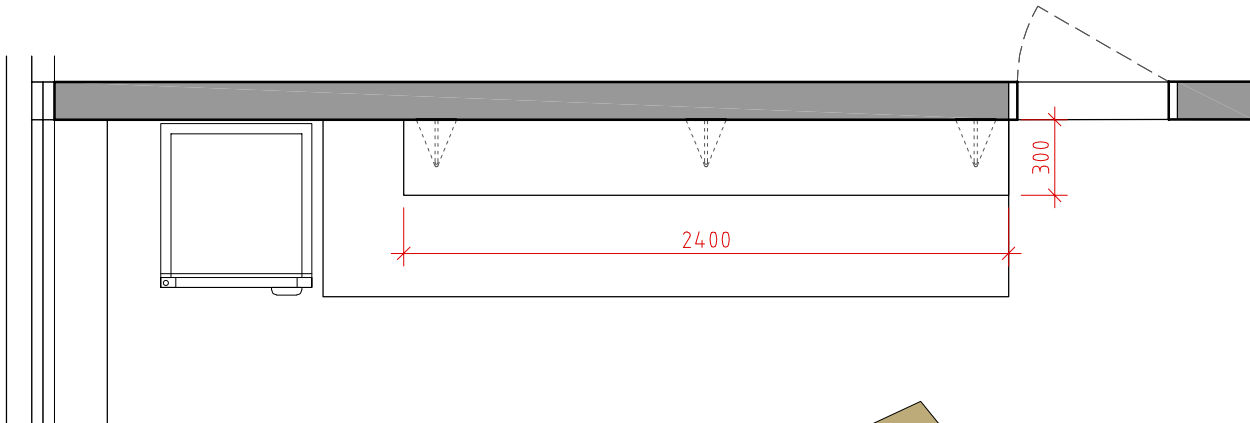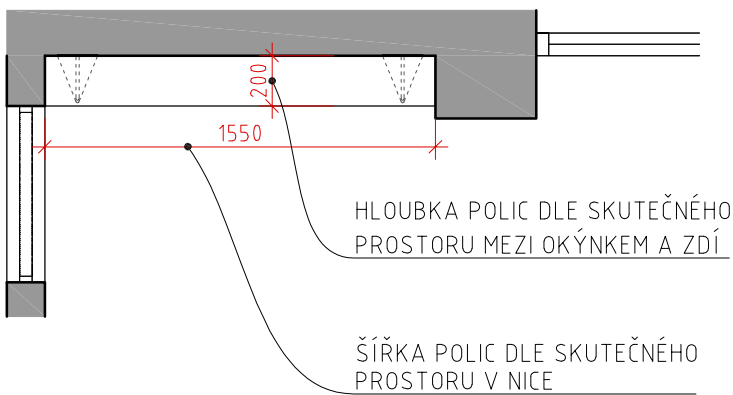

AXONOMETRIE

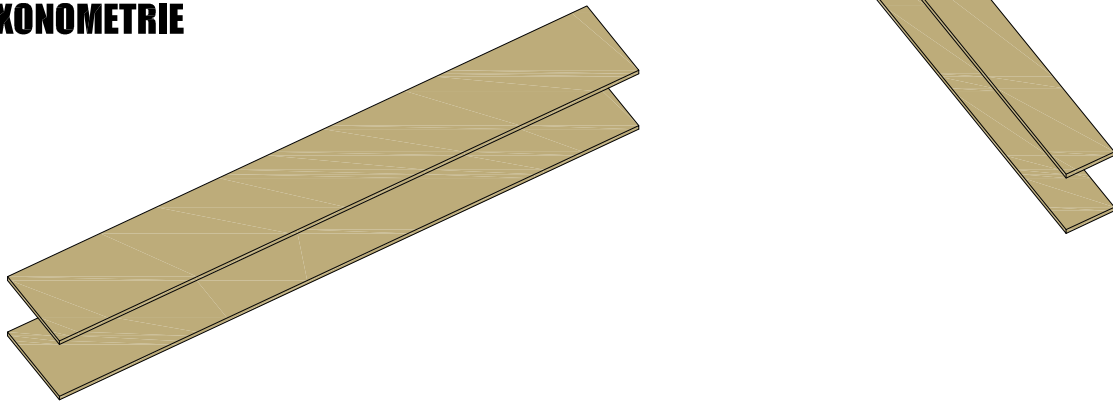

KONZOLA



MATERIÁLY


	LDT 18 MM, ODSTÍN ZÁŘIVĚ ŽLUTÁ – EGGER U114, ST9, ABS HRANA V ODSTÍNU DESKY
	LDT 18 MM, ODSTÍN DELFT MODRÁ – EGGER U525, ST9, ABS HRANA V ODSTÍNU DESKY
	LDT 18 MM, ODSTÍN MÁJOVÁ ZELENÁ – EGGER U600, ST9, ABS HRANA V ODSTÍNU DESKY
	LDT 18 MM, ODSTÍN PERLOVĚ ŠEDÁ – EGGER U763, ST9, ABS HRANA V ODSTÍNU DESKY
	LDT 18 MM, ODSTÍN ALPSKÁ BÍLÁ – EGGER W1100, ST9, ABS HRANA V ODSTÍNU DESKY
	LDT 18 MM, DEKOR PINIE ALAND BÍLÁ – EGGER H3430, ST22, ABS HRANA V ODSTÍNU DESKY
	LDT 19 MM, DÝHOVANÁ PŘEKLIŽKA, DUB PŘÍRODNÍ, BEZBARVÝ LAK
	27 MM, SPÁROVKA, DUB A / B



TRUHLÁŘSKÉ KONSTRUKCE

TK-23

KRUHOVÝ STOLEK

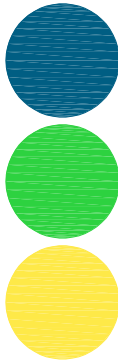

projekt / project :

interiér a vybavení

SPORTOVNÍ UBYTOVNA ZIMNÍ STADION, LOVOSICE

Město Lovosice, Školní 407/2, 410 30 Lovosice

03/2023

projektant / designer :


desk architekti
desk architekti s.r.o.
Heřmanova 720/27, 170 00 Praha 7

POPIS


KRUHOVÝ STOLEK S KRUHOVOU STOLOVOU PODNOŽÍ V MODRÝCH POKOJÍCH
deska ϕ 60 cm, výška 718 mm
materiál desky: LTD tl. 18 mm, dekor pinie aland bílá H3430, abs hrana v odstínu desky
podnož: ocelová, komaxit černý RAL 9005 mat, ϕ základny 35 cm, trubka ϕ 6 cm

POHLED

1/20

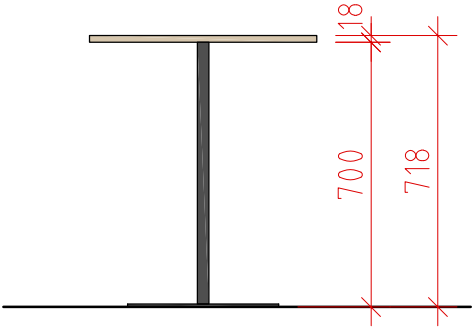


PODNOŽ

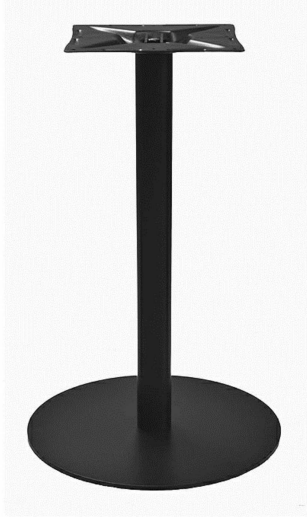


PŮDORYS

1/20

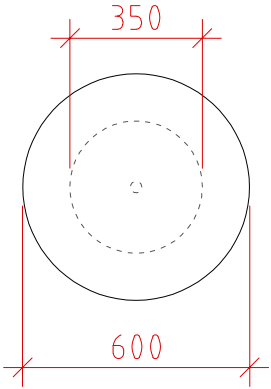

AXONOMETRIE

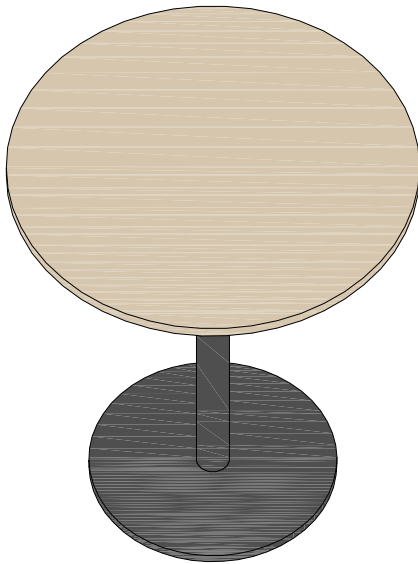

MATERIÁLY

	LDT 18 MM, ODSÍN ZÁŘIVĚ ŽLUTÁ – EGGER U114, ST9, ABS HRANA V ODSÍNU DESKY
	LDT 18 MM, ODSÍN DELFT MODRÁ – EGGER U525, ST9, ABS HRANA V ODSÍNU DESKY
	LDT 18 MM, ODSÍN MÁJOVÁ ZELENÁ – EGGER U600, ST9, ABS HRANA V ODSÍNU DESKY
	LDT 18 MM, ODSÍN PERLOVĚ ŠEDÁ – EGGER U763, ST9, ABS HRANA V ODSÍNU DESKY
	LDT 18 MM, ODSÍN ALPSKÁ BÍLÁ – EGGER W1100, ST9, ABS HRANA V ODSÍNU DESKY
	LDT 18 MM, DEKOR PINIE ALAND BÍLÁ– EGGER H3430, ST22, ABS HRANA V ODSÍNU DESKY
	LDT 19 MM, DÝHOVANÁ PŘEKLIŽKA, DUB PŘÍRODNÍ, BEZBARVÝ LAK
	27 MM, SPÁROVKA, DUB A/ B



TRUHLÁŘSKÉ KONSTRUKCE

TK-24

KUCHYŇKA KANCELÁŘE

1/2

POPIS

KUCHYŇKA (1,25 M KORPUS) S HORNÍMI SKŘÍŇKAMI

celá sestava složená v jednom bloku, který je odsazený od stěny – ponechání prostoru kvůli úpravám stávajících elektro instalací a napojení na vodu a odpad!

pracovní deska lamino tl. 38 mm, barva perlově šedá U763, s osazeným nerezovým dřezem a varnou deskou

dvířka dolních skříněk: LTD tl.18mm, dekor pinie aland bílá H3430, abs hrana v odstínu desky, pomalé dovírání, úchytky


dvířka horních skříněk: LTD tl.18mm, barva perlově šedá U763, abs hrana v odstínu desky

úchytky: kovová knopka kulatá, Ø 41 mm, výška 25 mm, černá mat – 5 ks

“rám” horních skříněk a obklad za pracovní deskou: LTD tl. 18 mm, barva perlově šedá U763, abs hrana v odstínu desky


POHLED

1/20

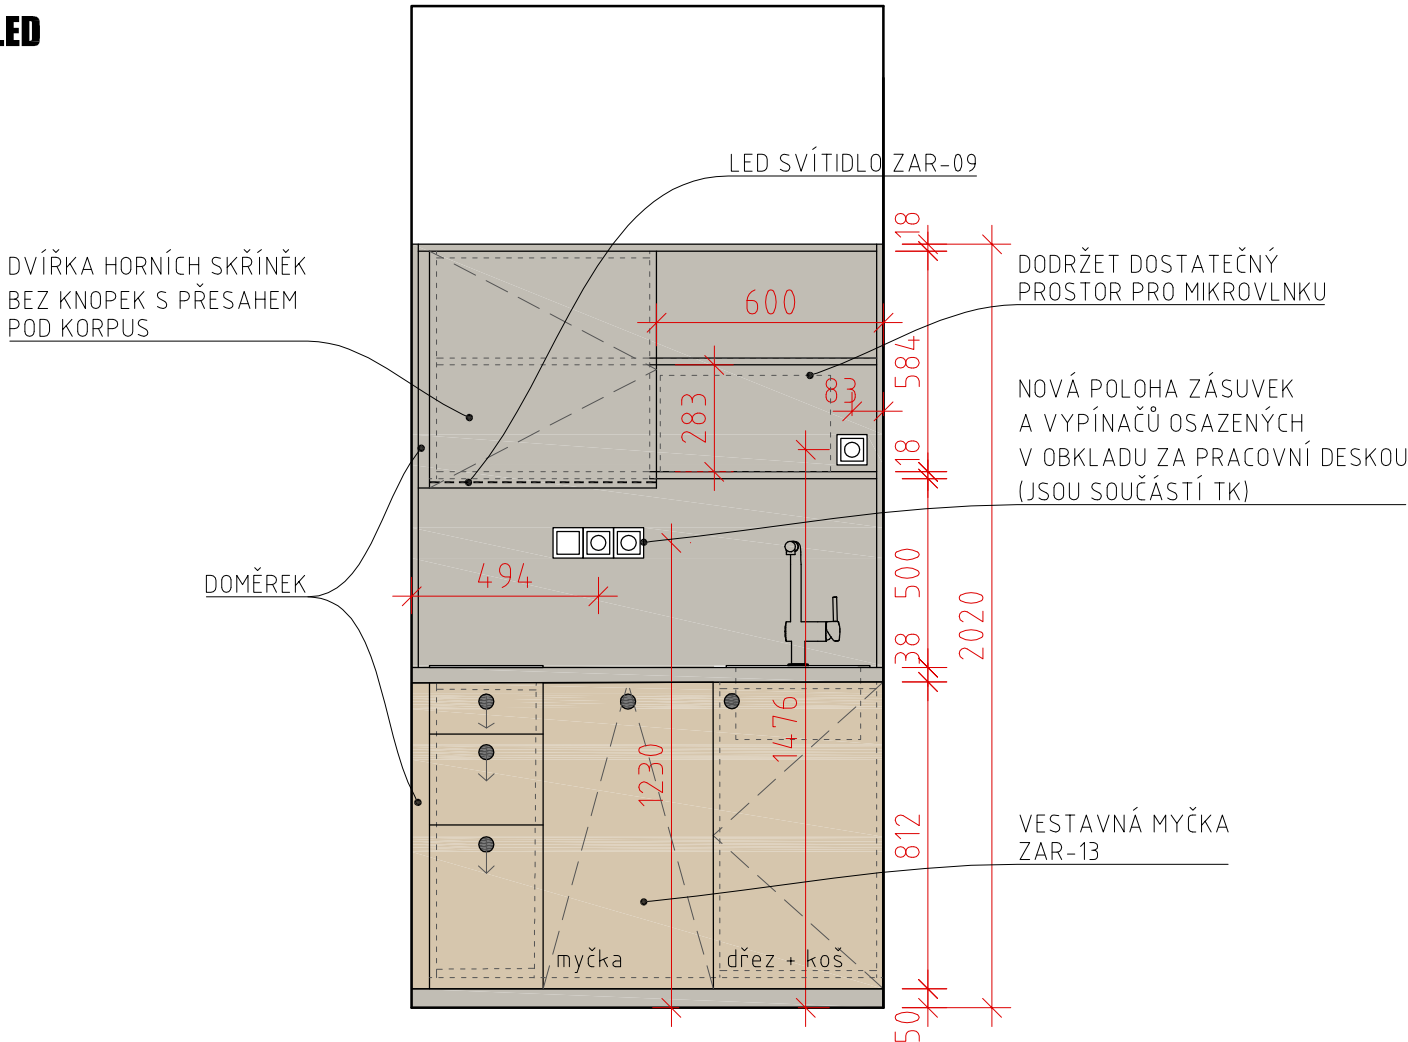

PŮDORYS DOLNÍCH SKŘÍŇEK

1/20


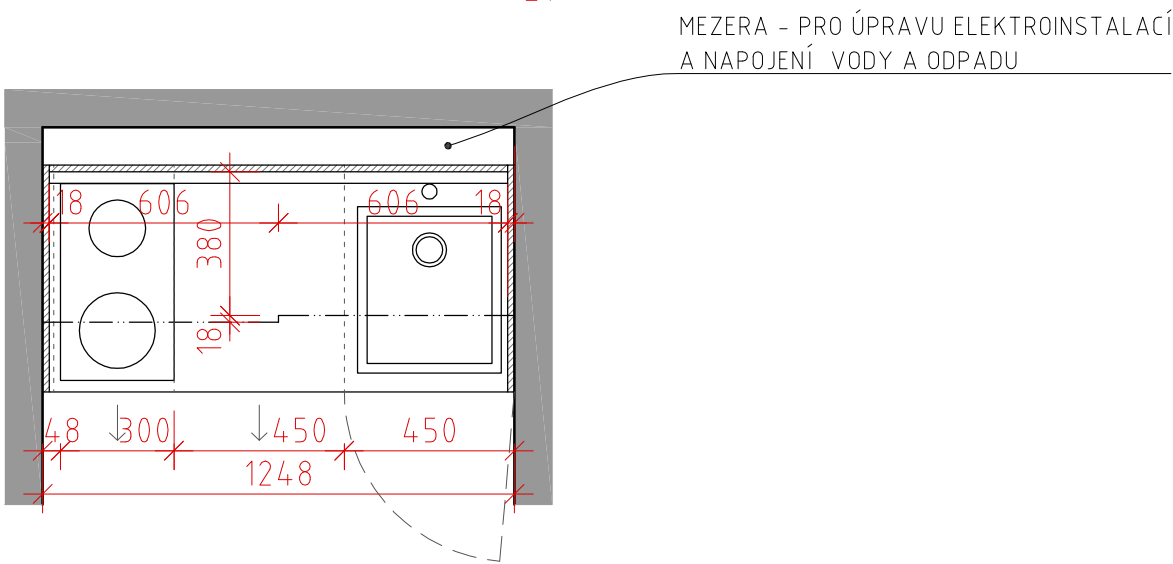


MATERIÁLY

- LDT 18 MM, ODSŤÍN ZÁŘIVĚ ŽLUTÁ – EGGER U114, ST9, ABS HRANA V ODSŤÍNU DESKY
- LDT 18 MM, ODSŤÍN DELFT MODRÁ – EGGER U525, ST9, ABS HRANA V ODSŤÍNU DESKY
- LDT 18 MM, ODSŤÍN MÁJOVÁ ZELENÁ – EGGER U600, ST9, ABS HRANA V ODSŤÍNU DESKY
- LDT 18 MM, ODSŤÍN PERLOVĚ ŠEDÁ – EGGER U763, ST9, ABS HRANA V ODSŤÍNU DESKY
- LDT 18 MM, ODSŤÍN ALPSKÁ BÍLÁ – EGGER W1100, ST9, ABS HRANA V ODSŤÍNU DESKY
- LDT 18 MM, DEKOR PINIE ALAND BÍLÁ– EGGER H3430, ST22, ABS HRANA V ODSŤÍNU DESKY
- LDT 19 MM, DÝHOVANÁ PŘEKLIŽKA, DUB PŘÍRODNÍ, BEZBARVÝ LAK
- 27 MM, SPÁROVKA, DUB A/ B

TENTO VÝKRES NENAHRADUJE DÍLENSKOU DOKUMENTACI, VEŠKÉRE ROZMĚRY NUTNO OVĚŘIT PŘED ZAHÁJENÍM STAVBY NA MÍSTĚ.

03/2023

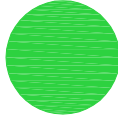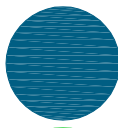

projekt / project :

interiér a vybavení

SPORTOVNÍ UBYTOVNA ZIMNÍ STADION, LOVOSICE

Město Lovosice, Školní 407/2, 410 30 Lovosice

03/2023

projektant / designer :

desk architekti
desk architekti s.r.o.
Heřmanova 720/27, 170 00 Praha 7



TRUHLÁŘSKÉ KONSTRUKCE

TK-24

KUCHYŇKA KANCELÁŘE

2/2

POPIS

KUCHYŇKA (1,25 M KORPUS) S HORNÍMI SKŘÍŇKAMI

celá sestava složená v jednom bloku, který je odsazený od stěny – ponechání prostoru kvůli úpravám stávajících elektro instalací a napojení na vodu a odpad!

pracovní deska lamino tl. 38 mm, barva perlově šedá U763, s osazeným nerezovým dřezem a varnou deskou


dvířka dolních skříněk: LTD tl.18mm, dekor pinie aland bílá H3430, abs hrana v odstínu desky, pomalé dovírání, úchytky

dvířka horních skříněk: LTD tl.18mm, barva perlově šedá U763, abs hrana v odstínu desky

úchytky: kovová knopka kulatá, Ø 41 mm, výška 25 mm, černá mat – 5 ks


“rám” horních skříněk a obklad za pracovní deskou: LTD tl. 18 mm, barva perlově šedá U763, abs hrana v odstínu desky

AXONOMETRIE

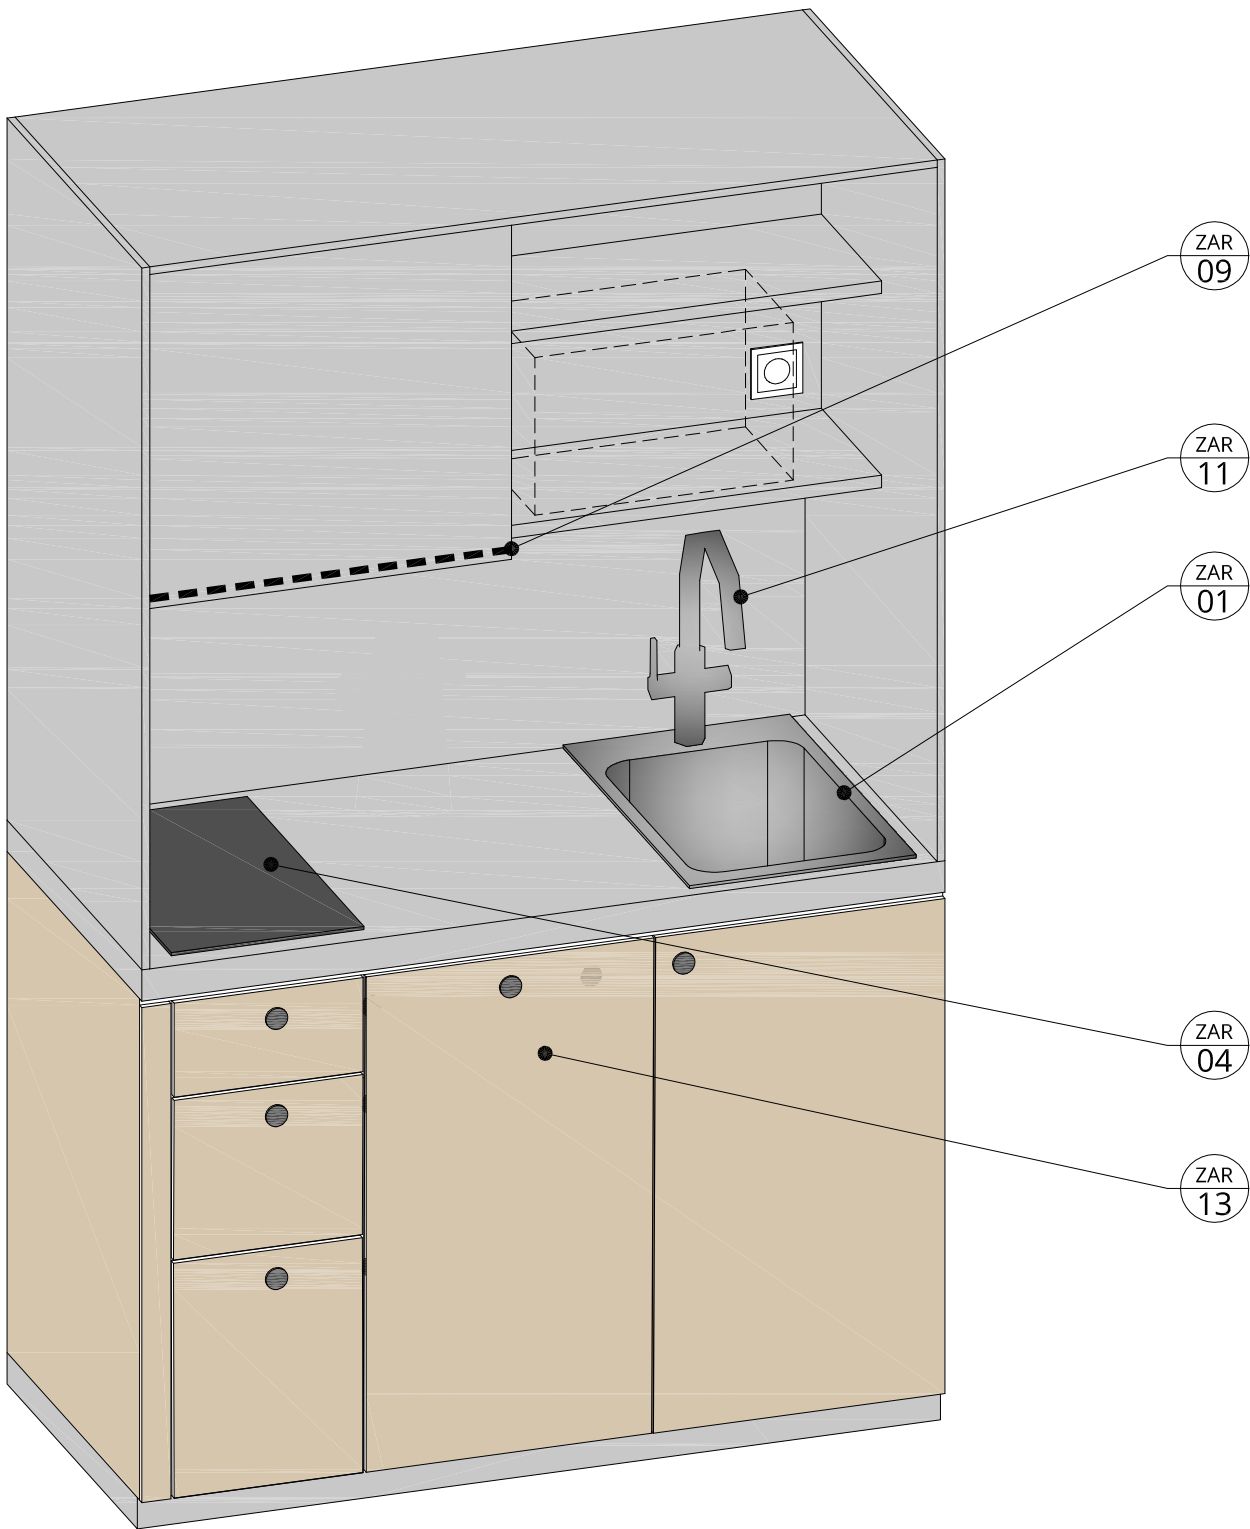

MATERIÁLY

- LDT 18 MM, ODSŤÍN ZÁŘIVĚ ŽLUTÁ – EGGER U114, ST9, ABS HRANA V ODSŤÍNU DESKY
- LDT 18 MM, ODSŤÍN DELFT MODRÁ – EGGER U525, ST9, ABS HRANA V ODSŤÍNU DESKY
- LDT 18 MM, ODSŤÍN MÁJOVÁ ZELENÁ – EGGER U600, ST9, ABS HRANA V ODSŤÍNU DESKY
- LDT 18 MM, ODSŤÍN PERLOVĚ ŠEDÁ – EGGER U763, ST9, ABS HRANA V ODSŤÍNU DESKY
- LDT 18 MM, ODSŤÍN ALPSKÁ BÍLÁ – EGGER W1100, ST9, ABS HRANA V ODSŤÍNU DESKY
- LDT 18 MM, DEKOR PINIE ALAND BÍLÁ– EGGER H3430, ST22, ABS HRANA V ODSŤÍNU DESKY
- LDT 19 MM, DÝHOVANÁ PŘEKLIŽKA, DUB PŘÍRODNÍ, BEZBARVÝ LAK
- 27 MM, SPÁROVKA, DUB A/ B

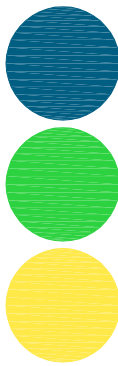

projekt / project :

interiér a vybavení

SPORTOVNÍ UBYTOVNA ZIMNÍ STADION, LOVOSICE

Město Lovosice, Školní 407/2, 410 30 Lovosice

03/2023

projektant / designer :

desk architekti
desk architekti s.r.o.
Heřmanova 720/27, 170 00 Praha 7



TRUHLÁŘSKÉ KONSTRUKCE

TK-25

KUCHYŇKA ŠATNA


1/2

POPIS

KUCHYŇKA (1,75 M KORPUS) S HORNÍMI SKŘÍŇKAMI
celá sestava složená v jednom bloku, který je odsazený od stěny – ponechání prostoru kvůli úpravám stávajících elektro instalací a napojení na vodu a odpad!
pracovní deska lamino tl. 38 mm, barva perlově šedá U763, s osazeným nerezovým dřezem
dvířka dolních skříněk: LTD tl.18mm, dekor pinie aland bílá H3430, abs hrana v odstínu desky, pomalé dovírání, úchytky
dvířka horních skříněk: LTD tl.18mm, barva perlově šedá U763, abs hrana v odstínu desky
korpusy a poličky horních i dolních skříněk: LTD tl.18mm, perlově šedá U763, abs hrana v odstínu desky
“rám” horních skříněk a obklad za pracovní deskou: LTD tl. 18 mm, barva perlově šedá U763, abs hrana v odstínu desky
úchytky: kovová knopka kulatá, Ø 41 mm, výška 25 mm, černá mat – 5 ks


POHLED

1/20

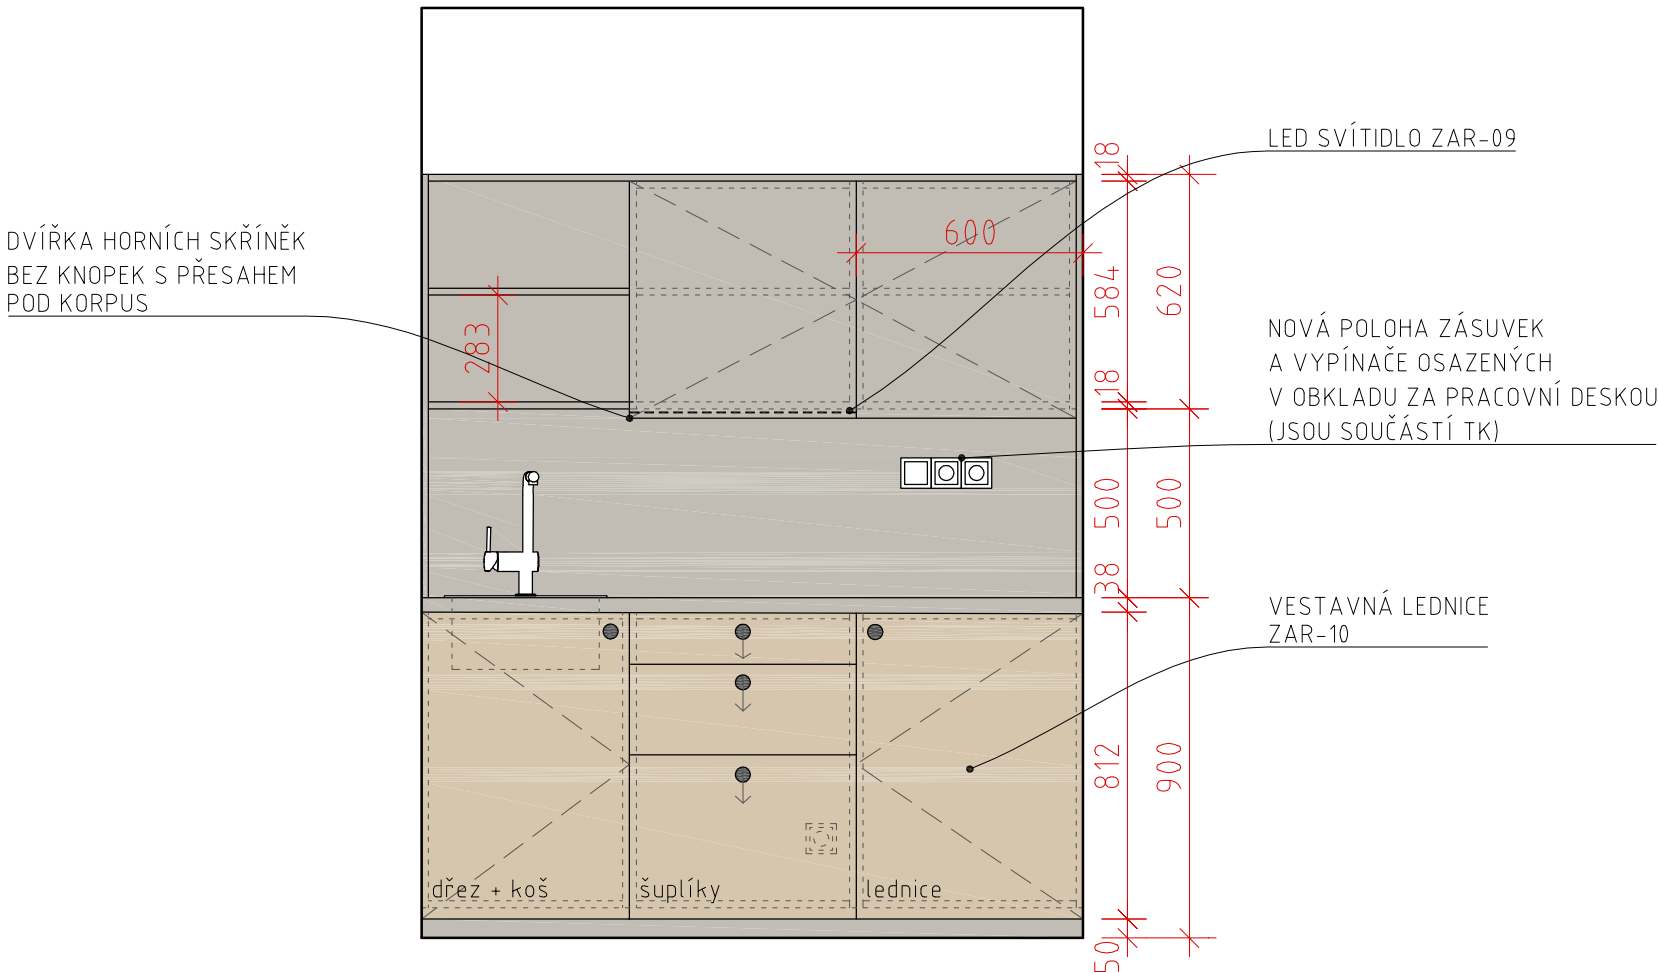


PŮDORYS DOLNÍCH SKŘÍŇĚK

1/20

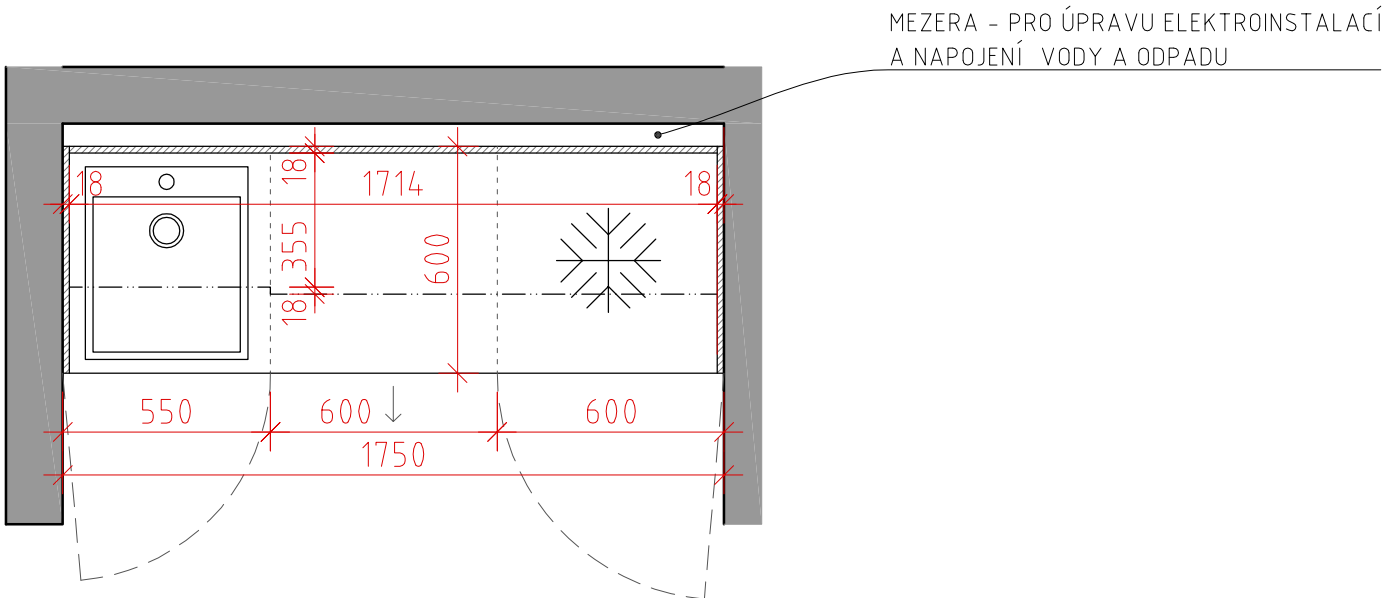

MATERIÁLY

- LDT 18 MM, ODSŤÍN ZÁŘIVĚ ŽLUTÁ – EGGER U114, ST9, ABS HRANA V ODSŤÍNU DESKY
- LDT 18 MM, ODSŤÍN DELFT MODRÁ – EGGER U525, ST9, ABS HRANA V ODSŤÍNU DESKY
- LDT 18 MM, ODSŤÍN MÁJOVÁ ZELENÁ – EGGER U600, ST9, ABS HRANA V ODSŤÍNU DESKY
- LDT 18 MM, ODSŤÍN PERLOVĚ ŠEDÁ – EGGER U763, ST9, ABS HRANA V ODSŤÍNU DESKY
- LDT 18 MM, ODSŤÍN ALPSKÁ BÍLÁ – EGGER W1100, ST9, ABS HRANA V ODSŤÍNU DESKY
- LDT 18 MM, DEKOR PINIE ALAND BÍLÁ– EGGER H3430, ST22, ABS HRANA V ODSŤÍNU DESKY
- LDT 19 MM, DÝHOVANÁ PŘEKLIŽKA, DUB PŘÍRODNÍ, BEZBARVÝ LAK
- 27 MM, SPÁROVKA, DUB A/ B

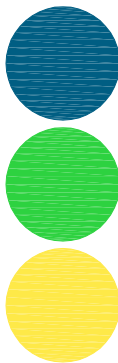

projekt / project :

interiér a vybavení

SPORTOVNÍ UBYTOVNA ZIMNÍ STADION, LOVOSICE

Město Lovosice, Školní 407/2, 410 30 Lovosice

03/2023

projektant / designer :

desk architekti
desk architekti s.r.o.
Heřmanova 720/27, 170 00 Praha 7



TRUHLÁŘSKÉ KONSTRUKCE

TK-25


KUCHYŇKA ŠATNA

2/2

POPIS


KUCHYŇKA (1,75 M KORPUS) S HORNÍMI SKŘÍŇKAMI
celá sestava složená v jednom bloku, který je odsazený od stěny – ponechání prostoru kvůli úpravám stávajících elektro instalací a napojení na vodu a odpad!
pracovní deska lamino tl. 38 mm, barva perlově šedá U763, s osazeným nerezovým dřezem
dvířka dolních skříněk: LTD tl.18mm, dekor pinie aland bílá H3430, abs hrana v odstínu desky, pomalé dovírání, úchytky
dvířka horních skříněk: LTD tl.18mm, barva perlově šedá U763, abs hrana v odstínu desky
korpusy a poličky horních i dolních skříněk: LTD tl.18mm, perlově šedá U763, abs hrana v odstínu desky
“rám” horních skříněk a obklad za pracovní deskou: LTD tl. 18 mm, barva perlově šedá U763, abs hrana v odstínu desky
úchytky: kovová knopka kulatá, Ø 41 mm, výška 25 mm, černá mat – 5 ks

AXONOMETRIE

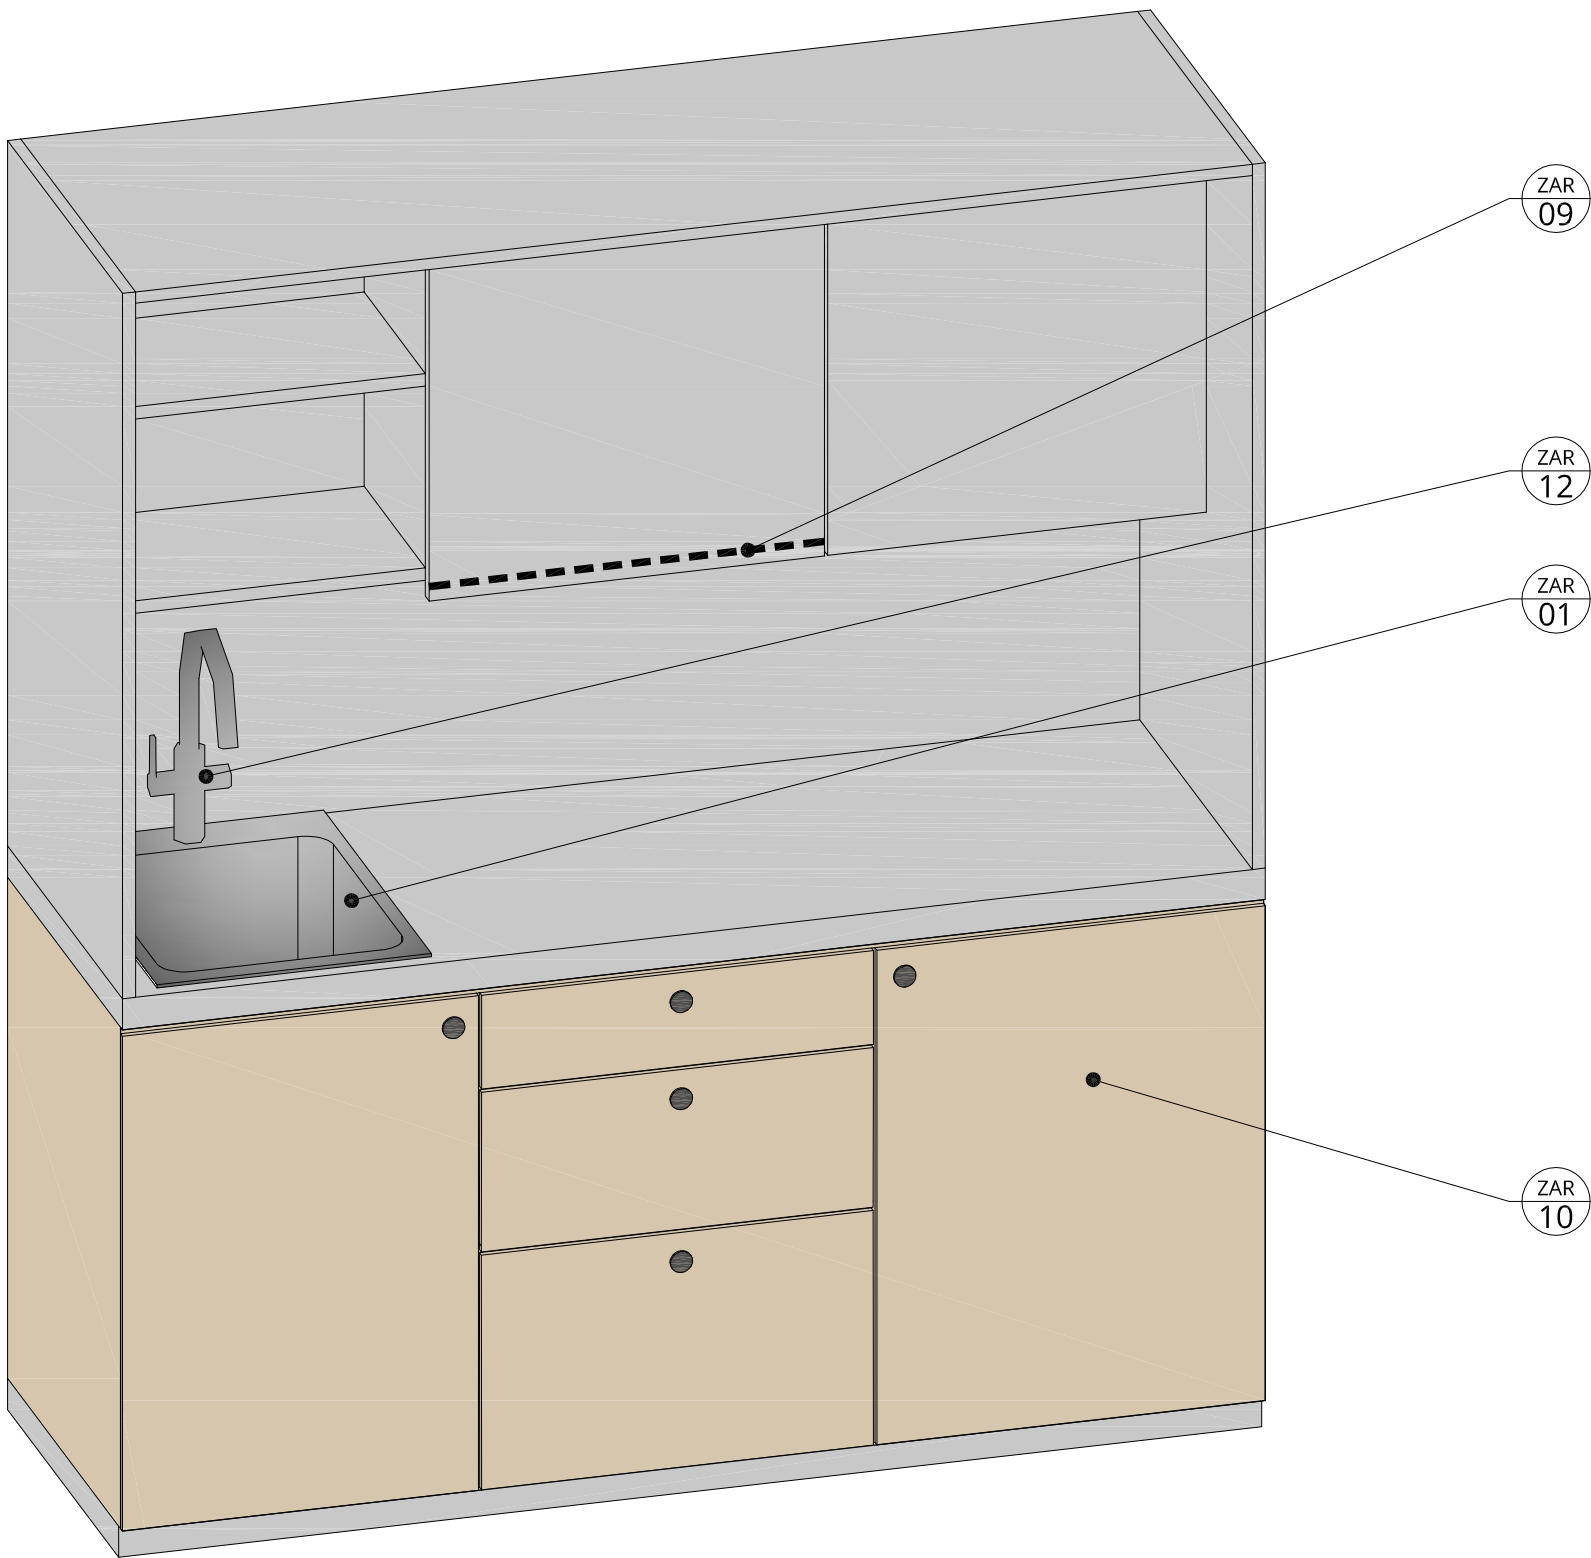

MATERIÁLY

- LDT 18 MM, ODSÍN ZÁŘIVĚ ŽLUTÁ – EGGER U114, ST9, ABS HRANA V ODSÍNU DESKY
- LDT 18 MM, ODSÍN DELFT MODRÁ – EGGER U525, ST9, ABS HRANA V ODSÍNU DESKY
- LDT 18 MM, ODSÍN MÁJOVÁ ZELENÁ – EGGER U600, ST9, ABS HRANA V ODSÍNU DESKY
- LDT 18 MM, ODSÍN PERLOVĚ ŠEDÁ – EGGER U763, ST9, ABS HRANA V ODSÍNU DESKY
- LDT 18 MM, ODSÍN ALPSKÁ BÍLÁ – EGGER W1100, ST9, ABS HRANA V ODSÍNU DESKY
- LDT 18 MM, DEKOR PINIE ALAND BÍLÁ– EGGER H3430, ST22, ABS HRANA V ODSÍNU DESKY
- LDT 19 MM, DÝHOVANÁ PŘEKLIŽKA, DUB PŘÍRODNÍ, BEZBARVÝ LAK
- 27 MM, SPÁROVKA, DUB A/ B

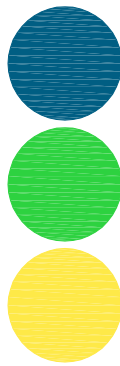

projekt / project :

interiér a vybavení

SPORTOVNÍ UBYTOVNA ZIMNÍ STADION, LOVOSICE

Město Lovosice, Školní 407/2, 410 30 Lovosice

03/2023

projektant / designer :

desk architekti
desk architekti s.r.o.
Heřmanova 720/27, 170 00 Praha 7