ARCHITEKTONICKO-STAVEBNÍ ŘEŠENÍ

ATYP/03

2NP - PŮDORYS PODLAŽÍ / výřez

projekt / project :

interiér a vybavení

SPORTOVNÍ UBYTOVNA ZIMNÍ STADION, LOVOSICE

Město Lovosice, Školní 407/2, 410 30 Lovosice

03/2023

projektant / designer :

desk architekti

desk architekti s.r.o.

Heřmanova 720/27, 170 00 Praha 7

PŮDORYS 2NP

1/50

PŘEHLED PRVKŮ:
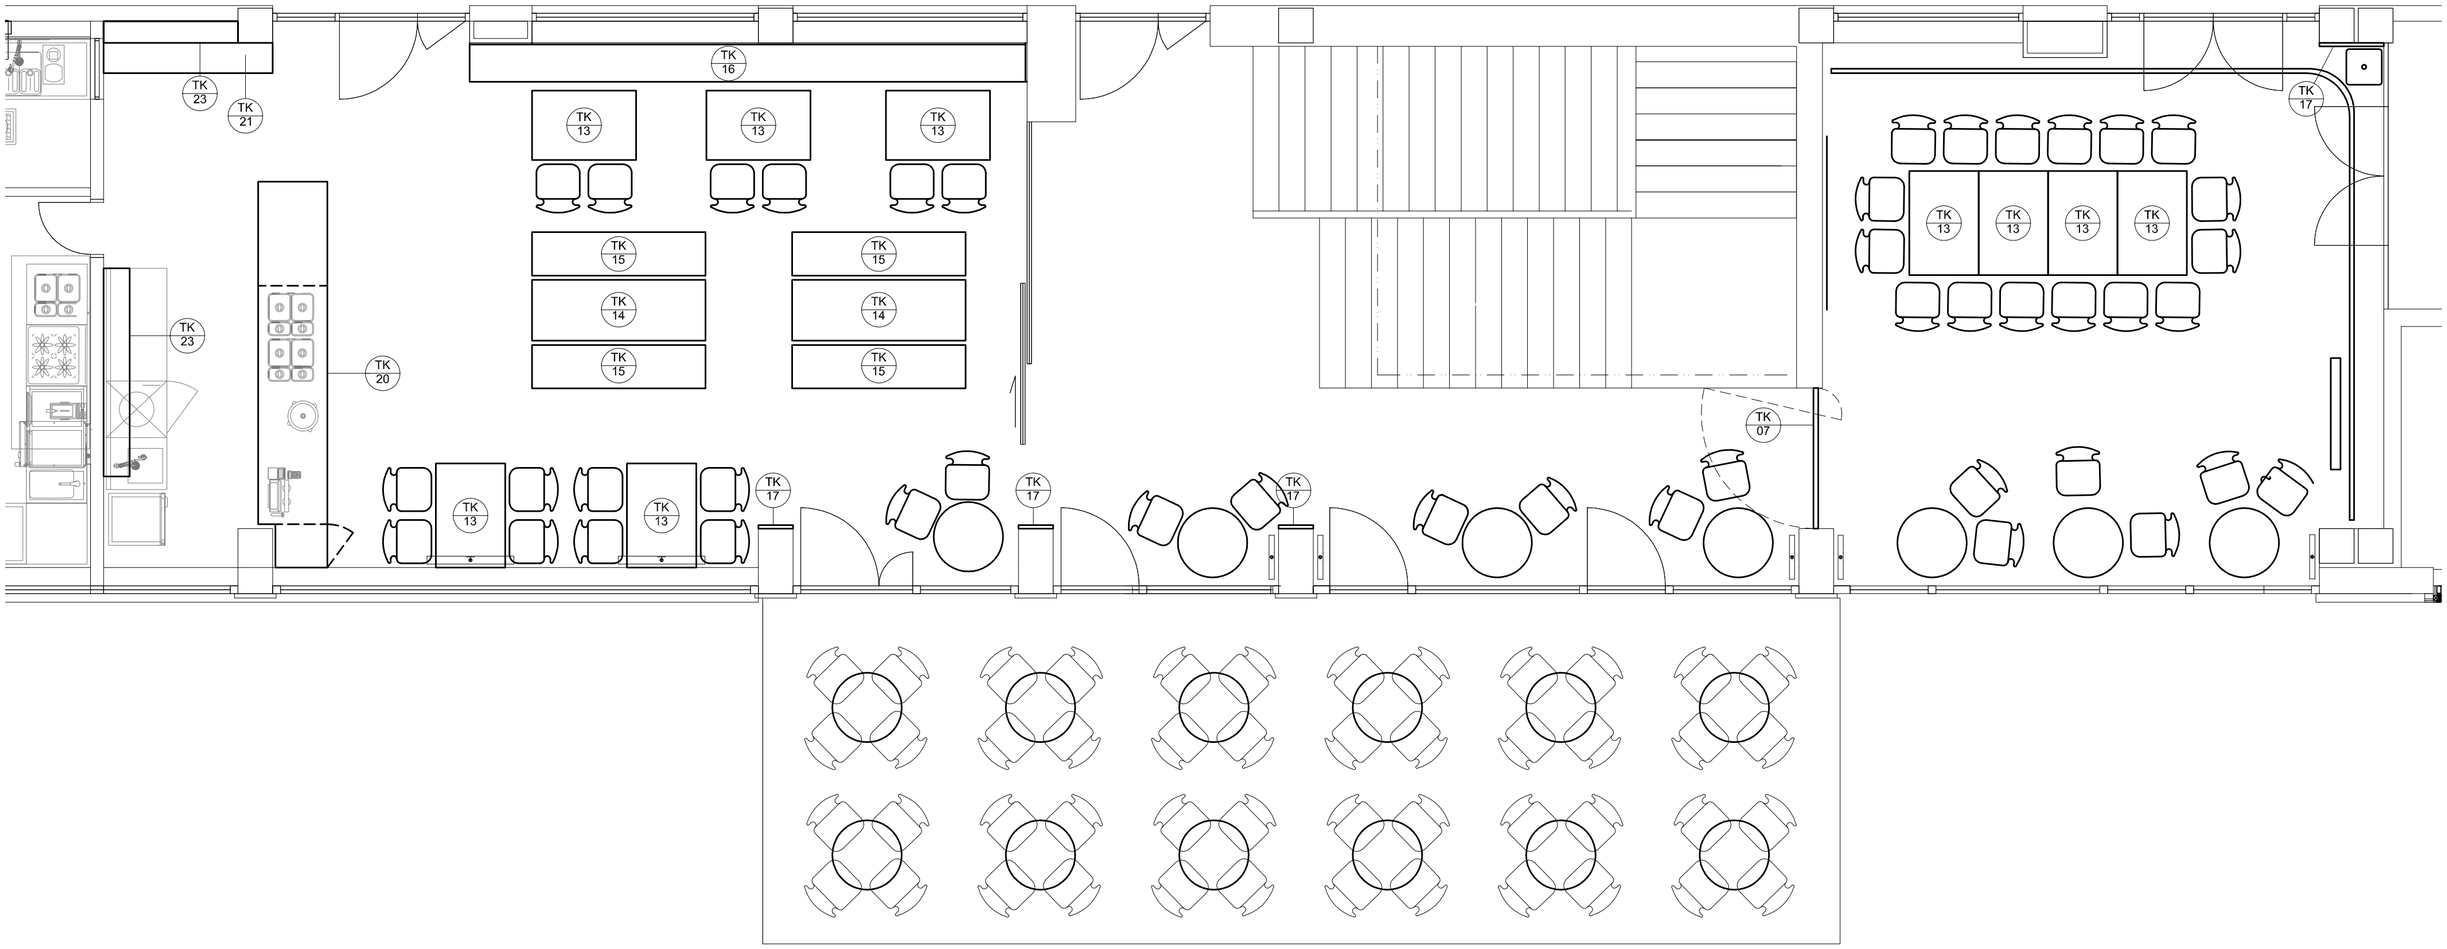
- TK 07 OTOČNÉ DVEŘE DO SPOLEČENSKÉ MÍSNOSTI
- TK 13 BISTRO STŮL OBDÉLNÍKOVÝ
- TK 14 BISTRO STŮL DŘEVĚNÝ OBD.
- TK 15 LAVICE S KOVOVOU PODNOŽÍ
- TK 16 LAVICE SE ZÁDY
- TK 17 NÁSTĚNNÝ VĚŠÁK BISTRO
- TK 20 OBKLAD VÝDEJNÍHO PULTU A PRACOVNÍ DESKY
- TK 21 ODKLÁDACÍ PULT
- TK 23 NÁSTĚNNÉ POLICE V PROSTORU ZÁPULTÍ