


PŮDORYS POKOJE

1/40

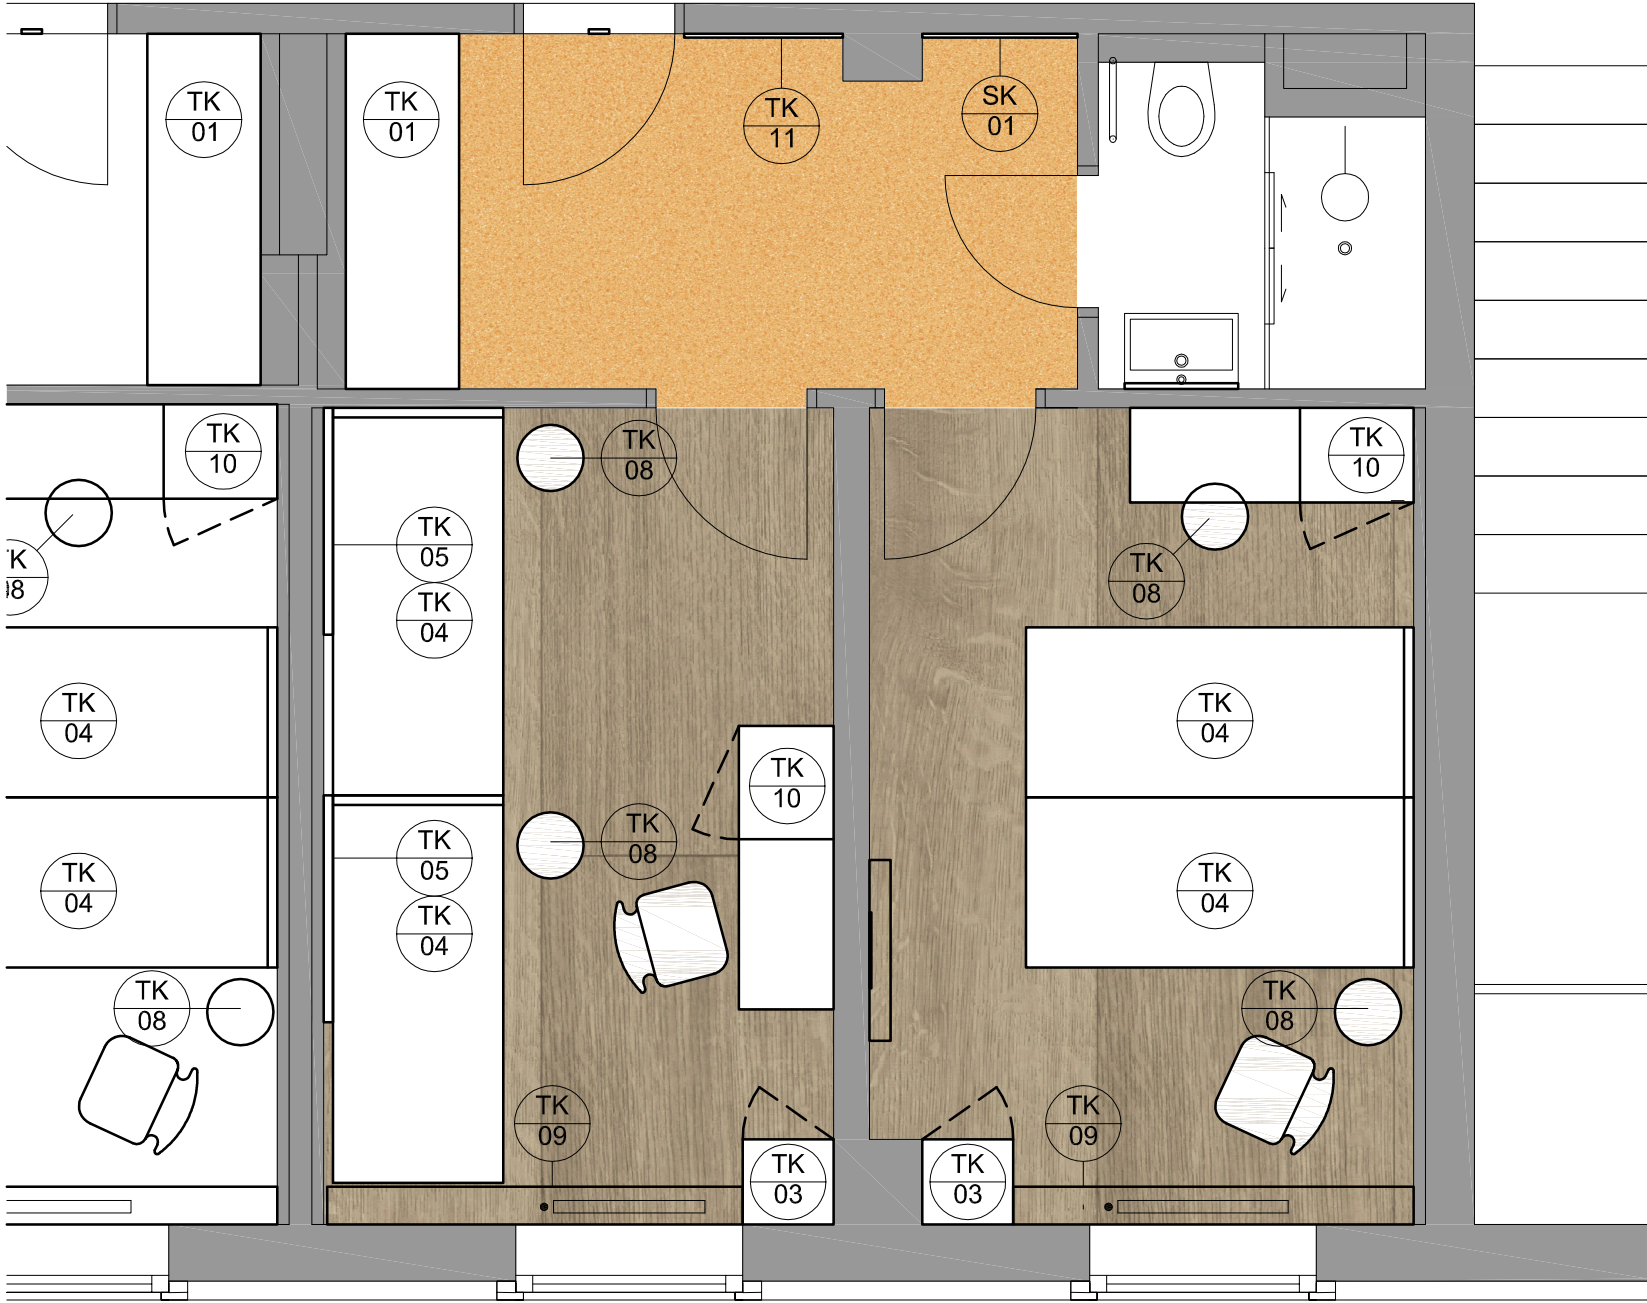

PŘEHLED PRVKŮ:

- TK 01 KUCHYŇKA
- TK 03 ROHOVÁ SKŘÍŇKA S POLICEMI
- TK 04 POSTEL 90x200 CM
- TK 05 OBKLAD STĚNY ZA POSTELÍ
- TK 08 ODKLÁDACÍ STOLEK
- TK 09 KRYCÍ DESKA ZÁVĚSU
- TK 10 PRACOVNÍ STOLEK SE SKŘÍŇKOU A ZÁVĚSNÝM SYSTÉMEM
- SK 01 ŽŘEZÁKOVÁ STĚNA