


403

ARCHITEKTONICKO-STAVEBNÍ ŘEŠENÍ

TYP/07

VZOROVÝ POKOJ - ŽLUTÝ

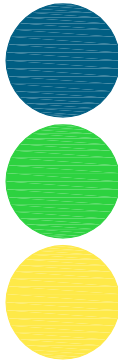

projekt / project :

interiér a vybavení

SPORTOVNÍ UBYTOVNA ZIMNÍ STADION, LOVOSICE

Město Lovosice, Školní 407/2, 410 30 Lovosice

03/2023


projektant / designer :

desk architekti

desk architekti s.r.o.
Heřmanova 720/27, 170 00 Praha 7

PŮDORYS POKOJE

1/40

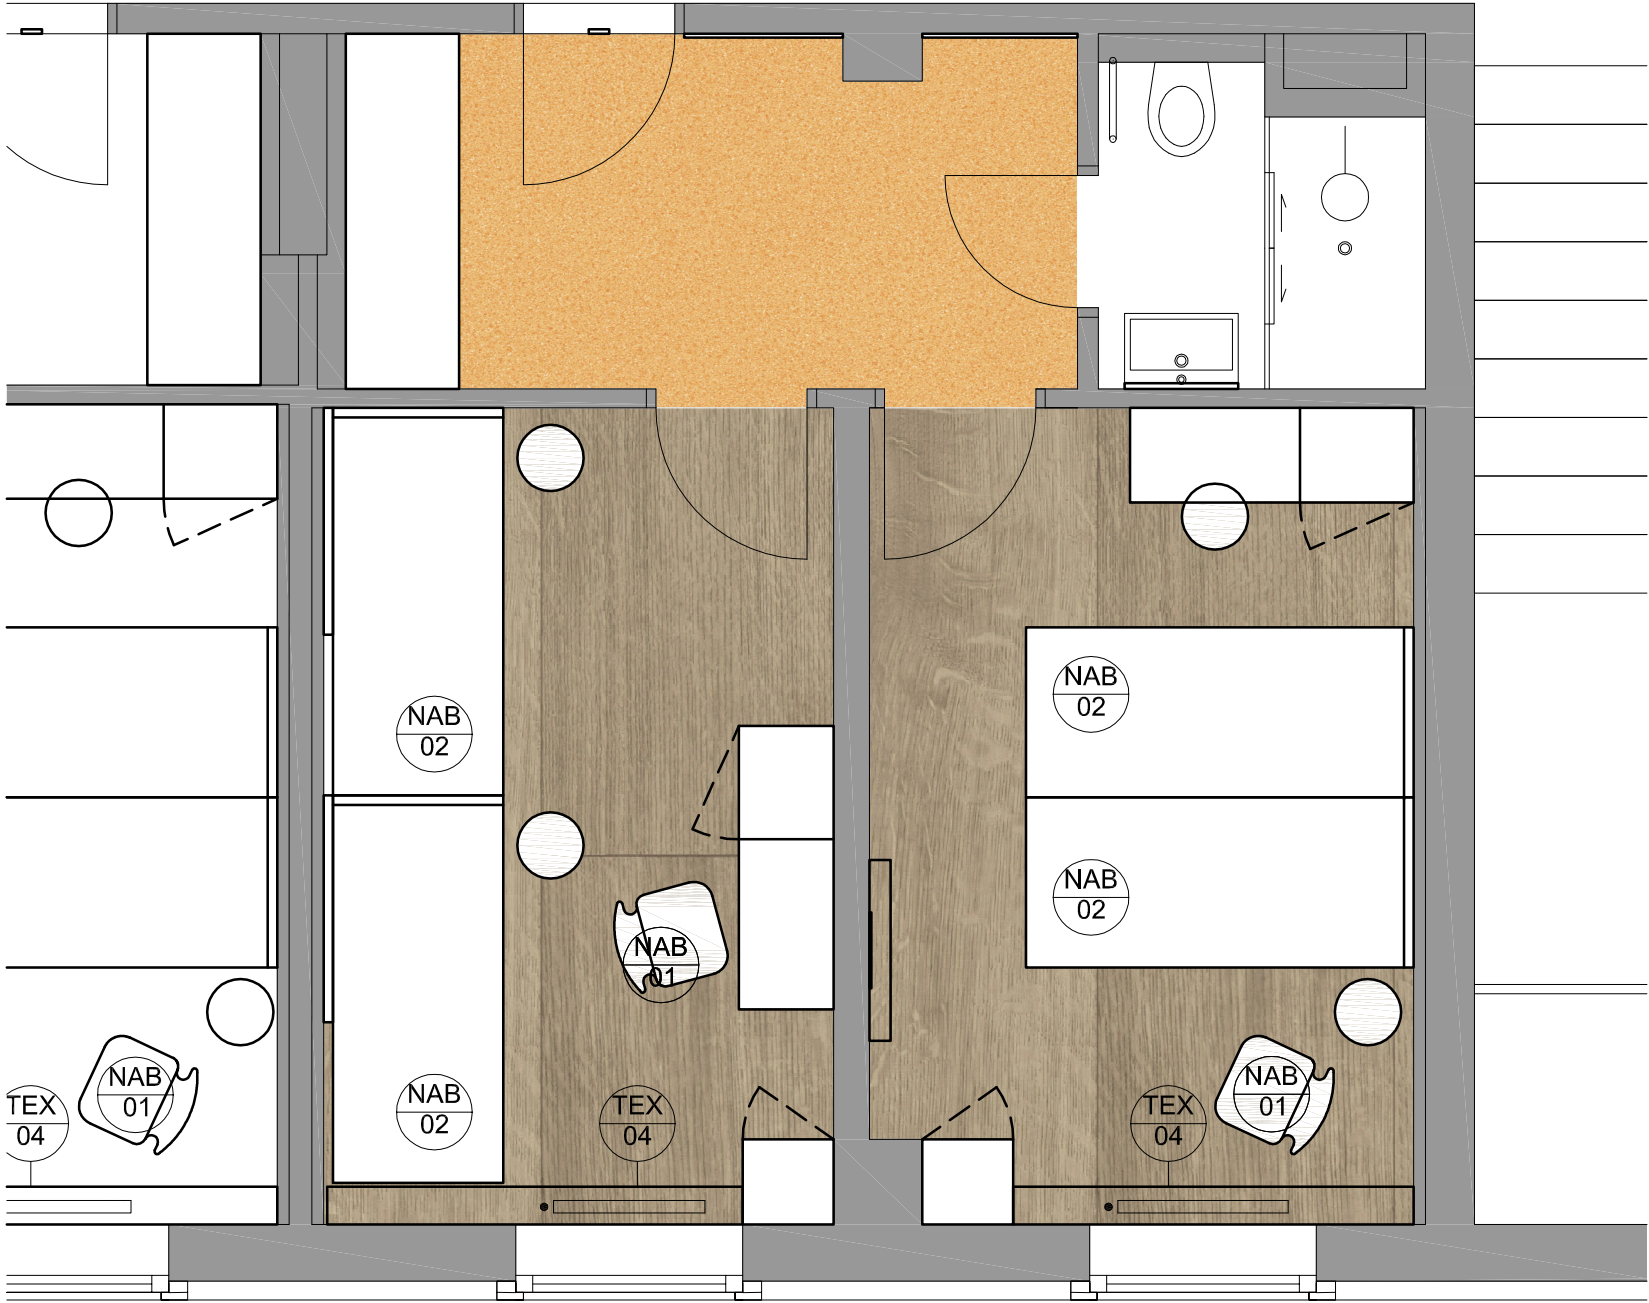

PŘEHLED PRVKŮ:

- NAB 01 ŽIDLE
- NAB 02 VÝSUVNÝ KOŠ NA PRÁDLO
- TEX 04 ZATEMŇOVACÍ ZÁVĚS