



ARCHITEKTONICKO-STAVEBNÍ ŘEŠENÍ

TYP/05

4NP - PŮDORYS PODLAŽÍ



interiér a vybavení

SPORTOVNÍ UBYTOVNA ZIMNÍ STADION, LOVOSICE

Město Lovosice, Školní 407/2, 410 30 Lovosice

03/2023


projektant / designer :

desk architekti

desk architekti s.r.o.
Hefmanova 720/27, 170 00 Praha 7

PŮDORYS 4NP

1/100

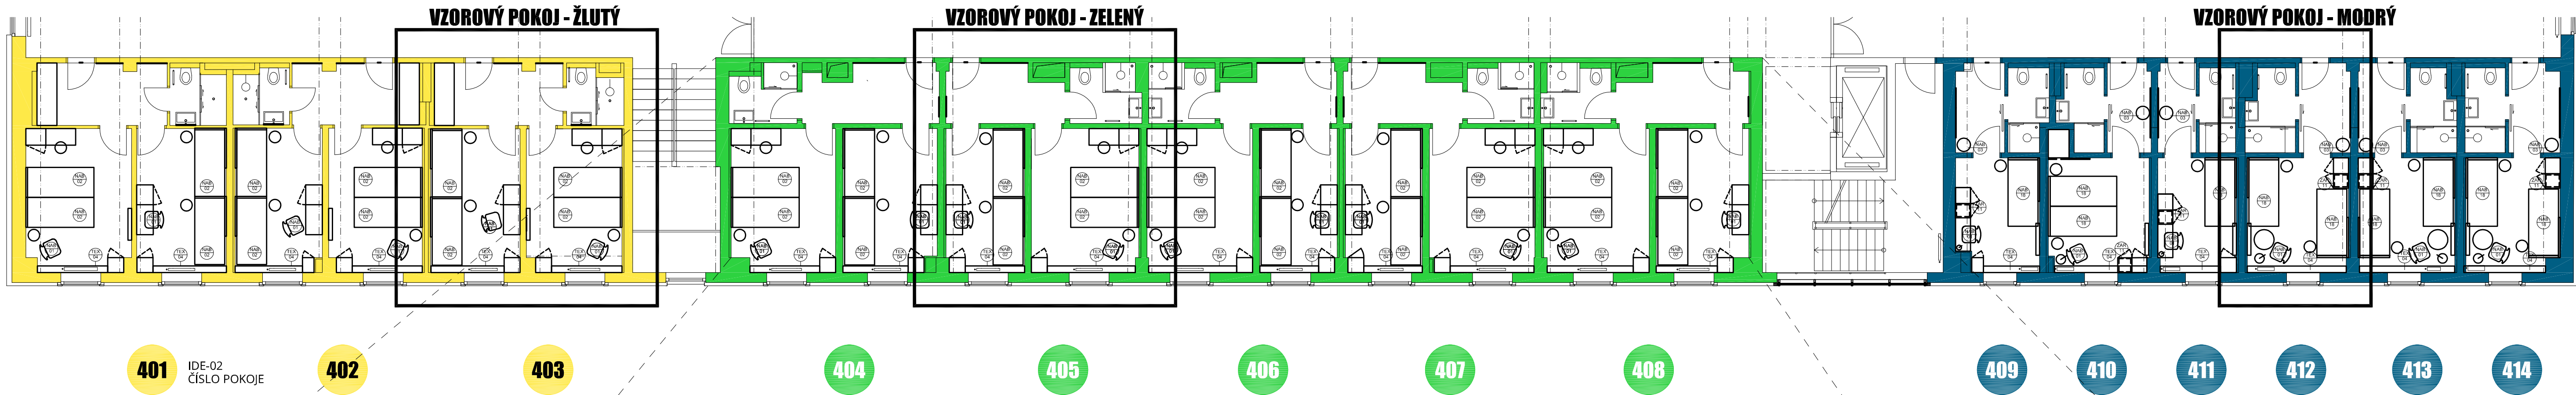

PŮDORYS 4NP - VÝŘEZ "ZELENÉ POKOJE"

1/50

