


PŮDORYS POKOJE

1/40

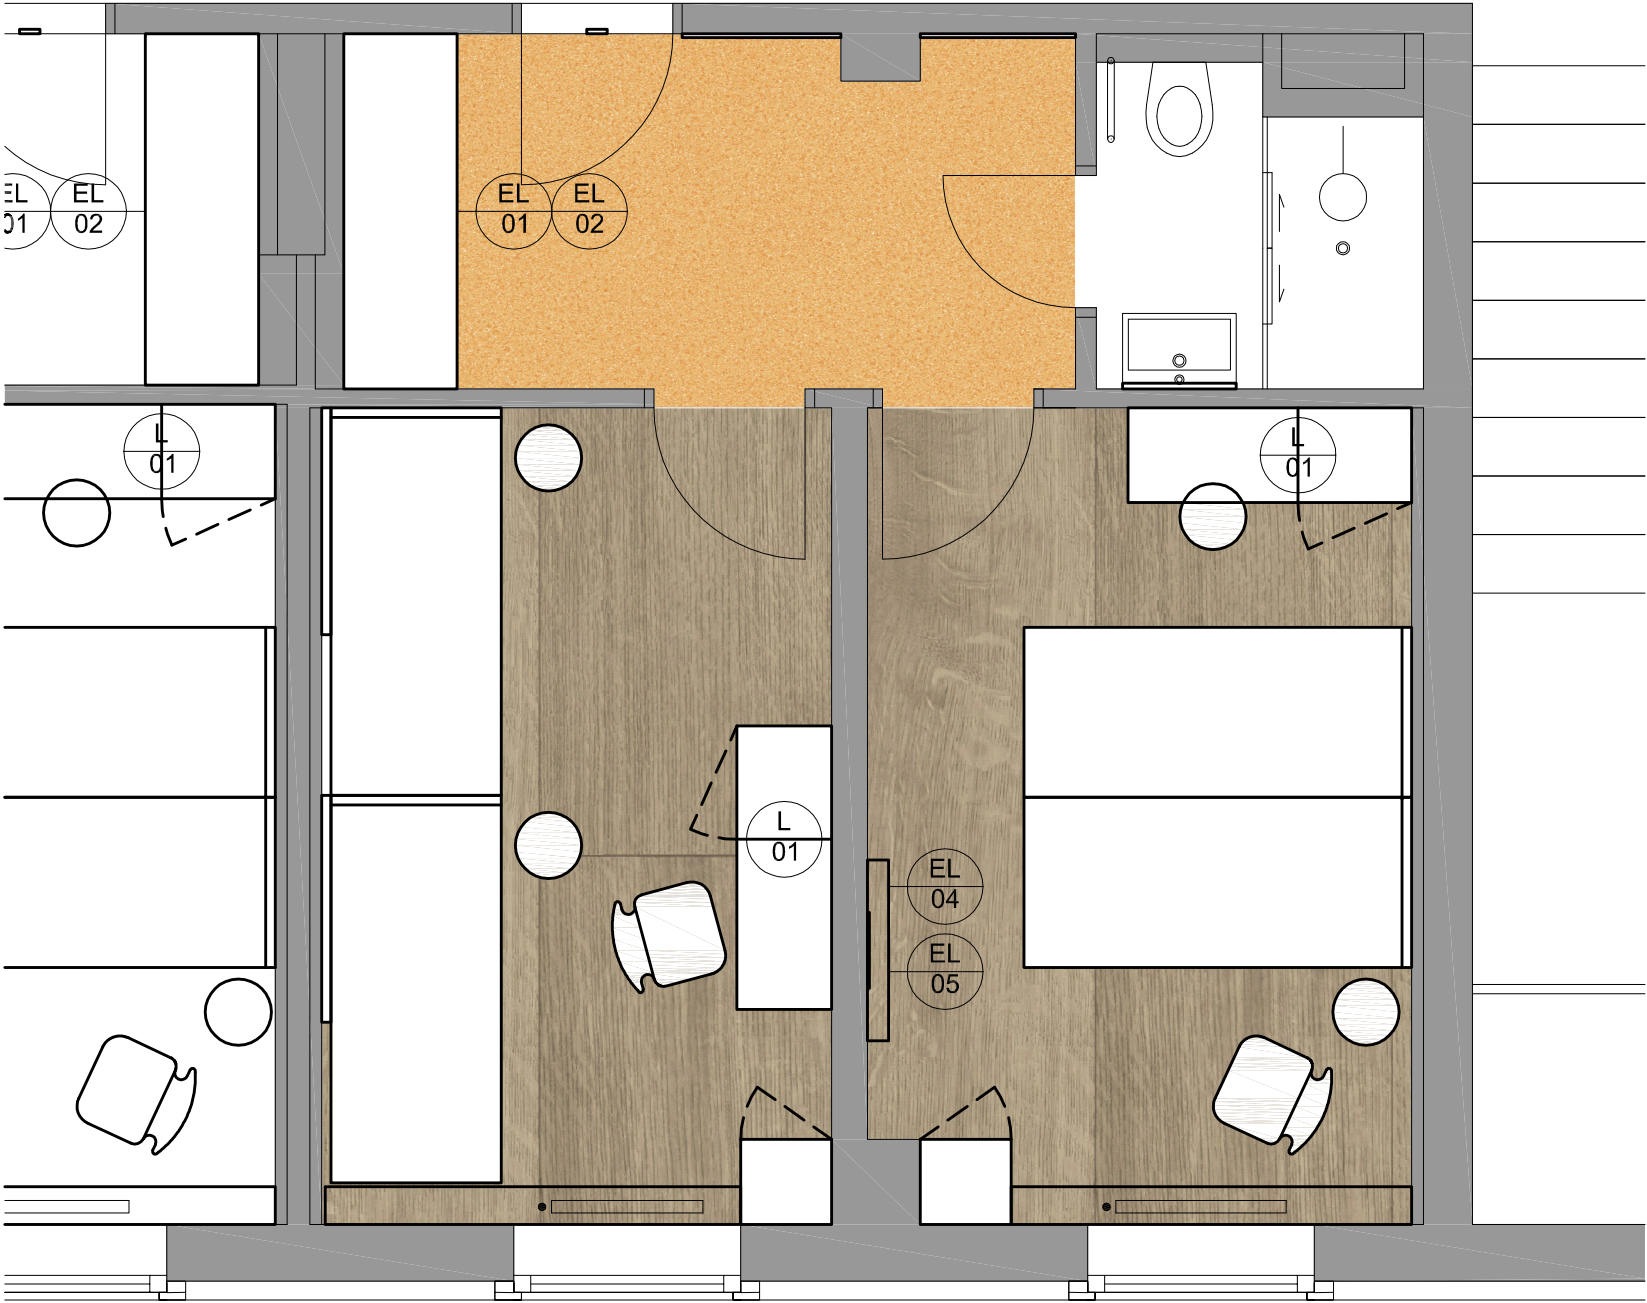

PŘEHLED PRVKŮ:

- EL 04 LED TELEVIZE
- EL 05 DRŽÁK TV NA STĚNĚ
- L 01 STOLNÍ/PRACOVNÍ LAMPA