


## VZOROVÝ POKOJ - ŽLUTÝ

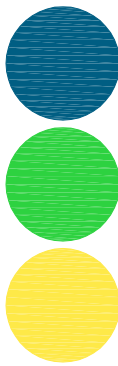

projekt / project :

## interiér a vybavení

## SPORTOVNÍ UBYTOVNA ZIMNÍ STADION, LOVOSICE

Město Lovosice, Školní 407/2, 410 30 Lovosice

03/2023

projektant / designer :


des|architekti

**desk architekti s.r.o.**

Heřmanova 720/27, 170 00 Praha 7

# PŮDORYS POKOJE

1/40

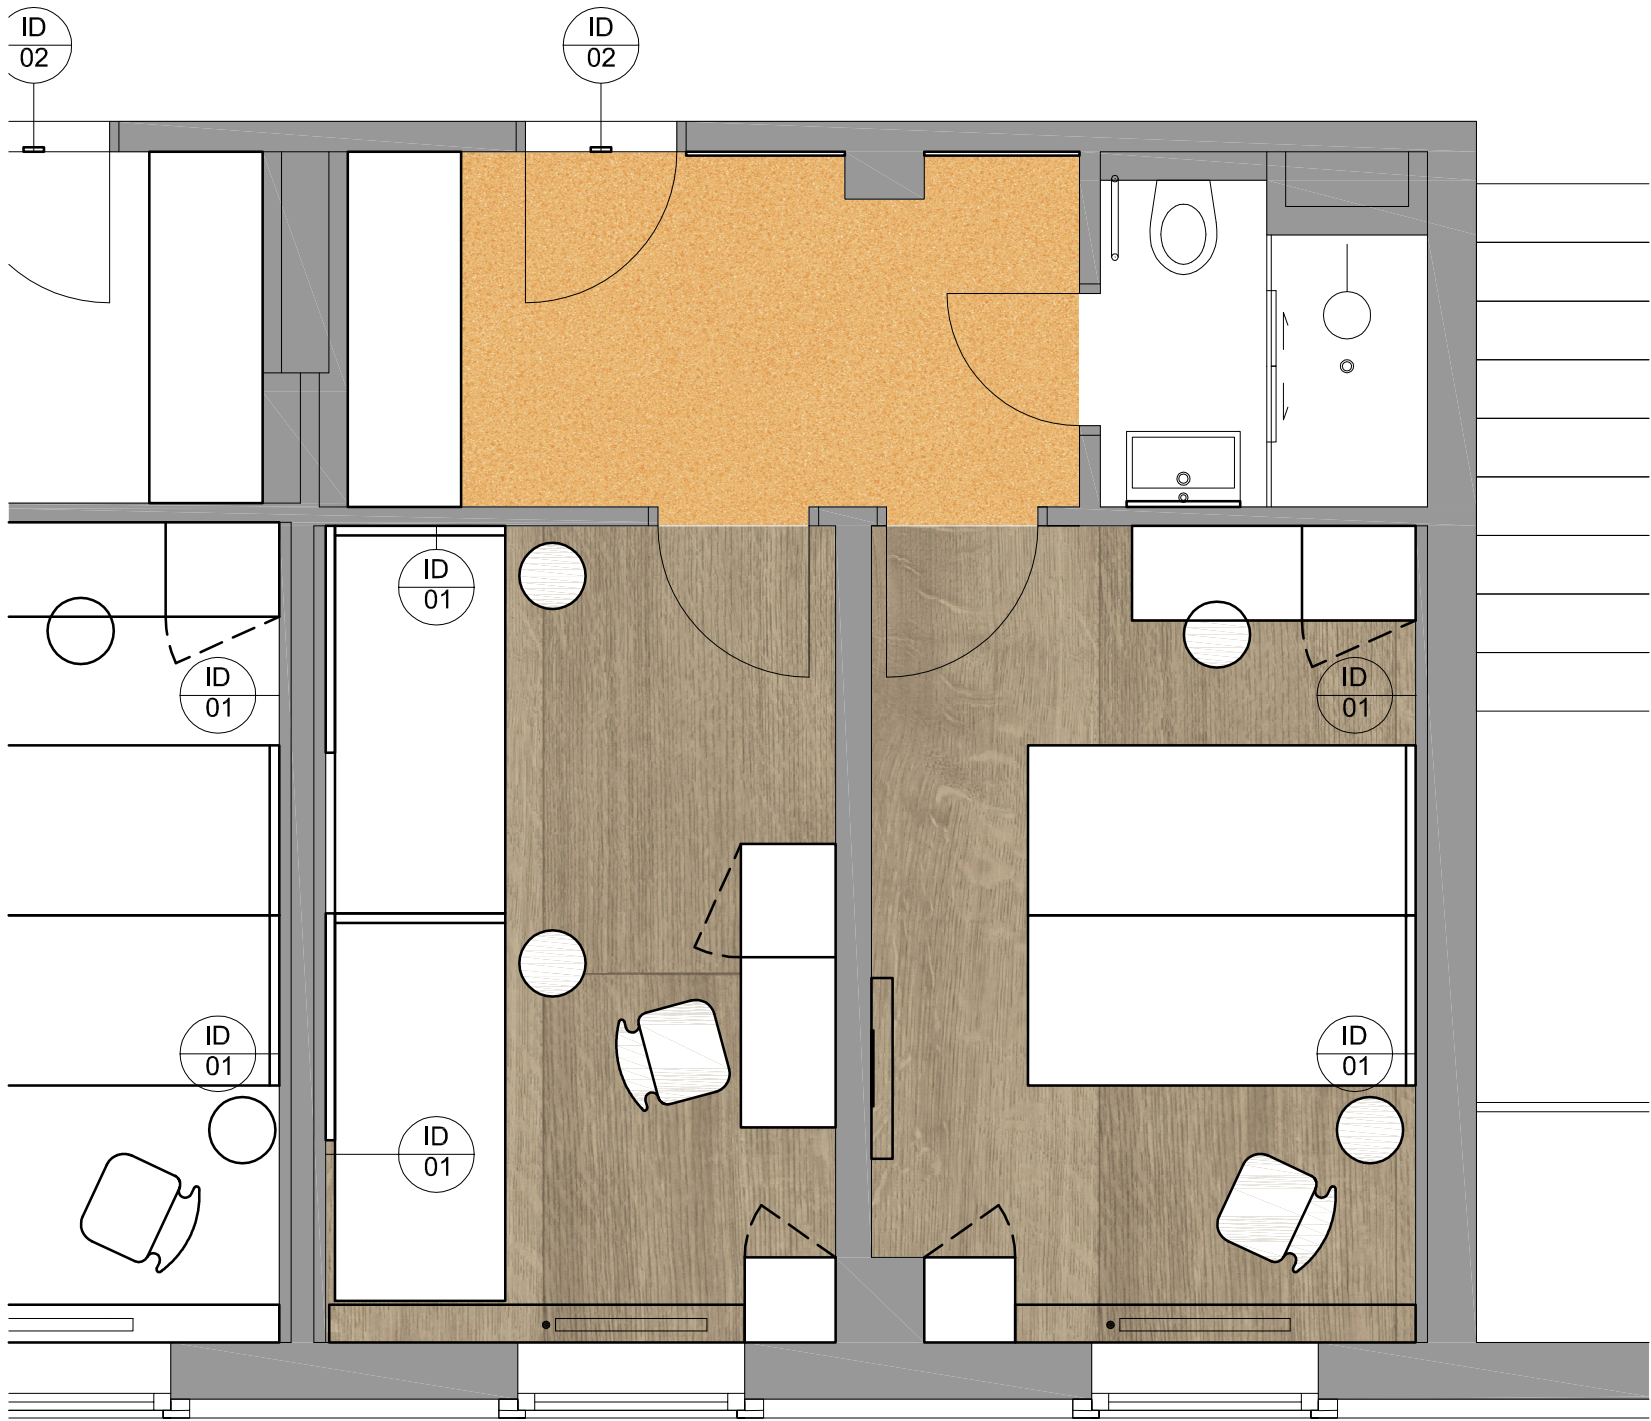

## PŘEHLED PRVKŮ:



## ŽLUTÁ GRAFIKA



ČÍSLO POKOJE