



## Příloha č. 3 - Pokládka kabeláže VO

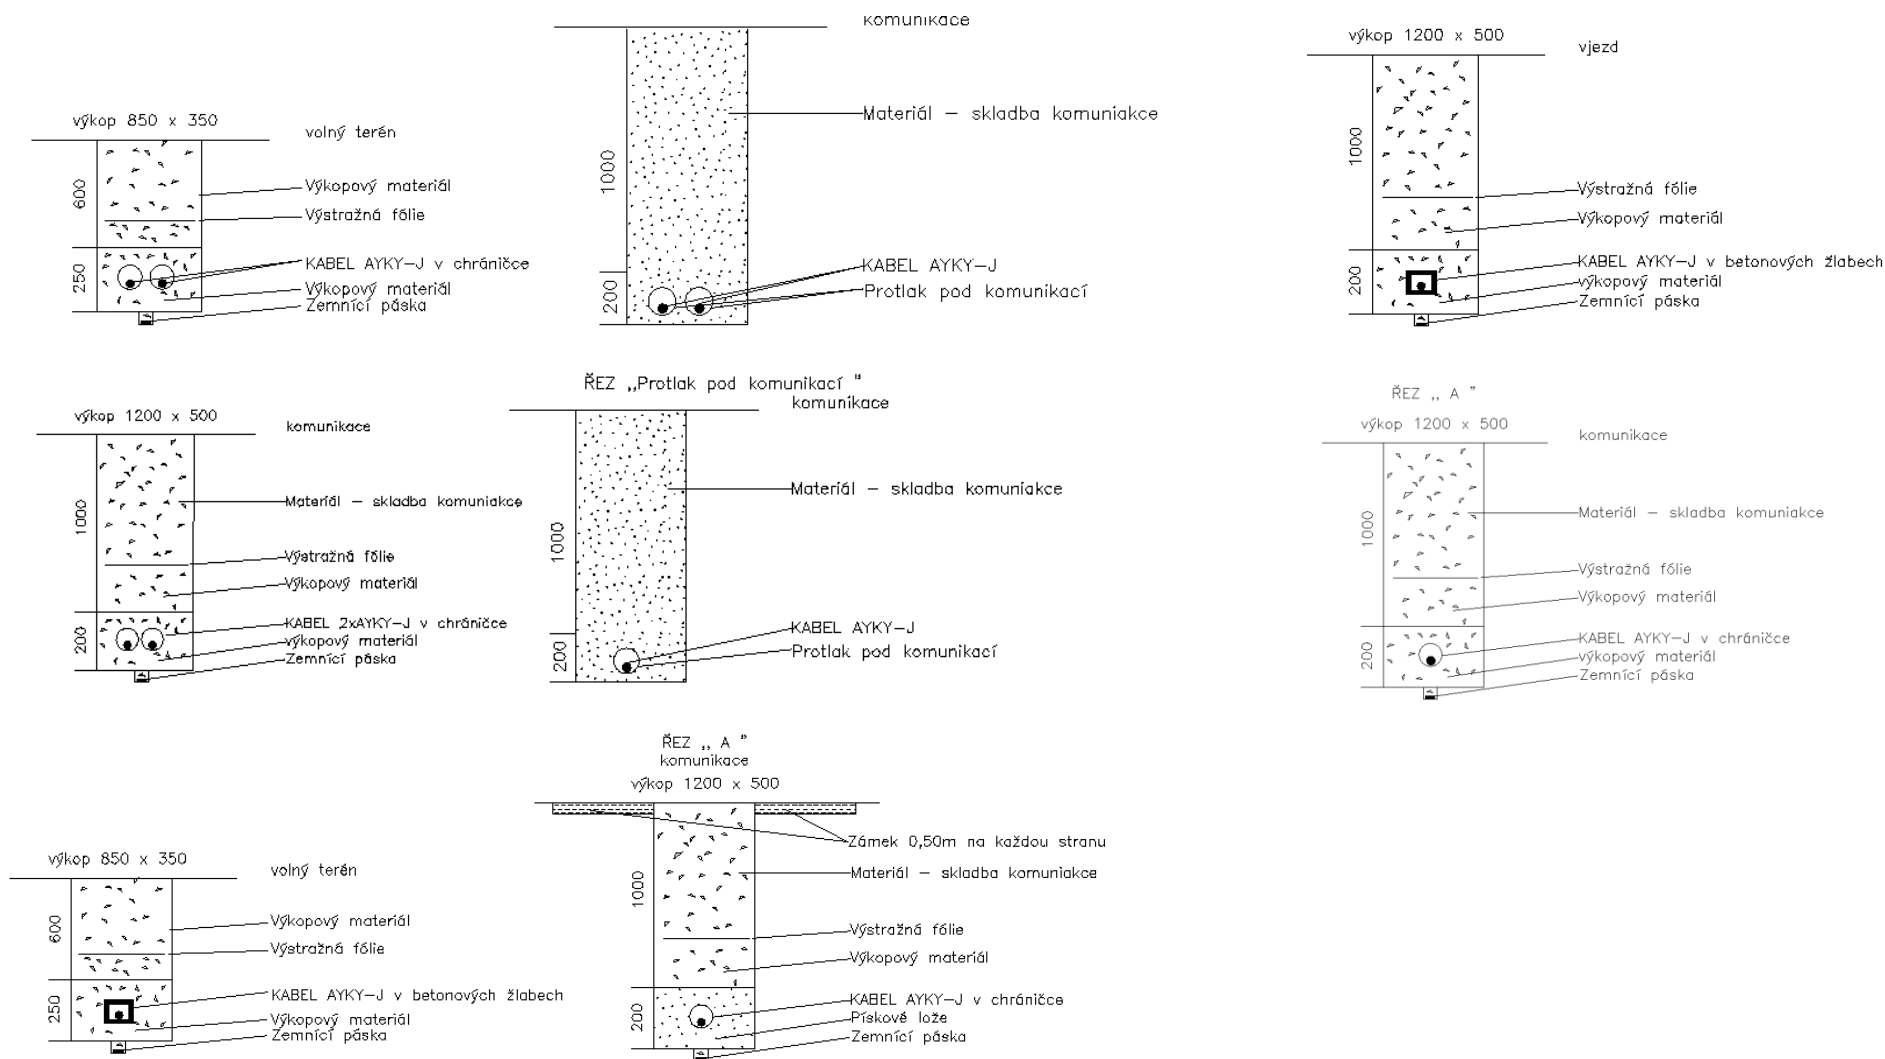

# Překop komunikace ve správě KSSLK

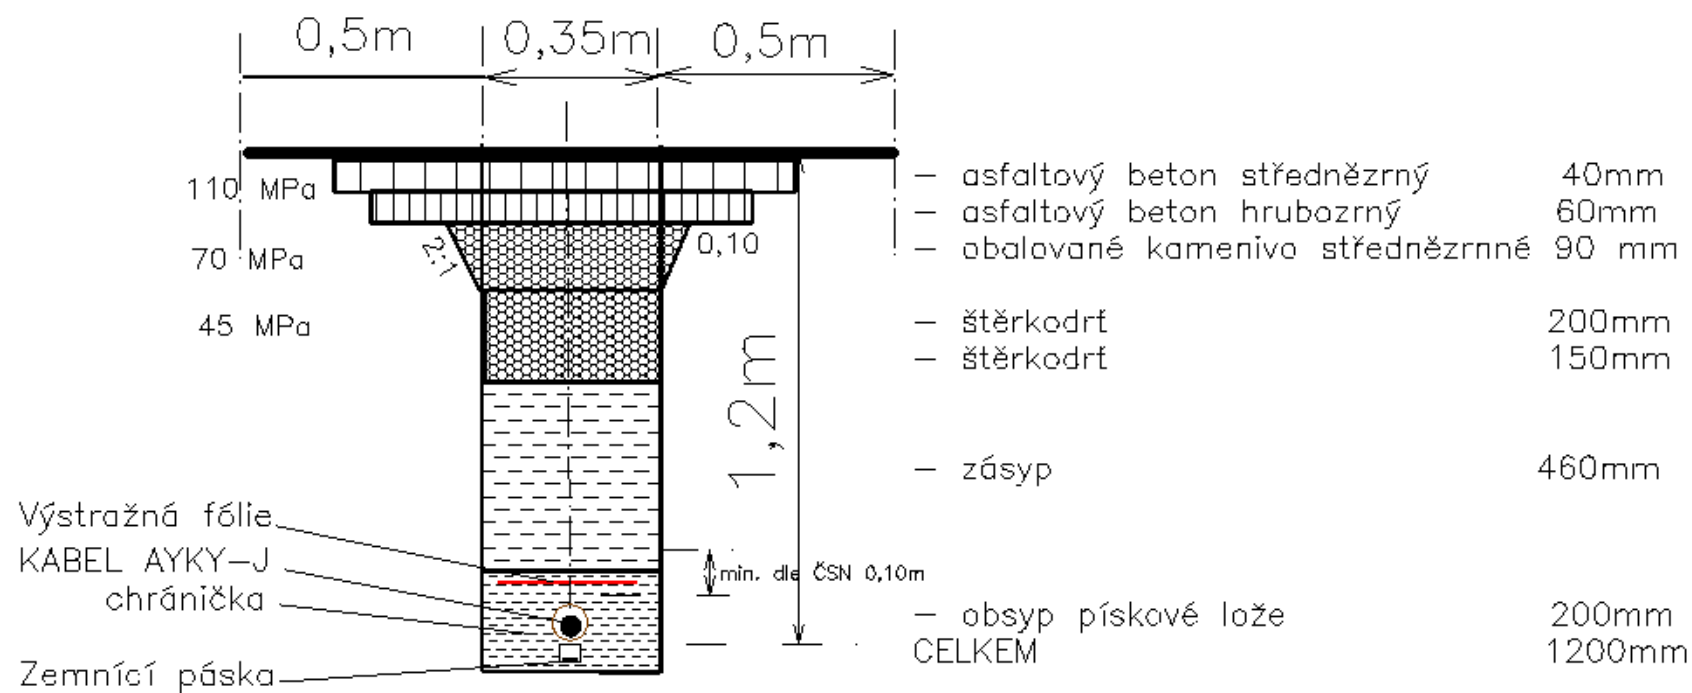

# Překop komunikace ve správě KSSLK – křížení plyn

