


VÝSEK PŮDORYSU 1.NP - DISPOZICE
Školní 41/1 1:50

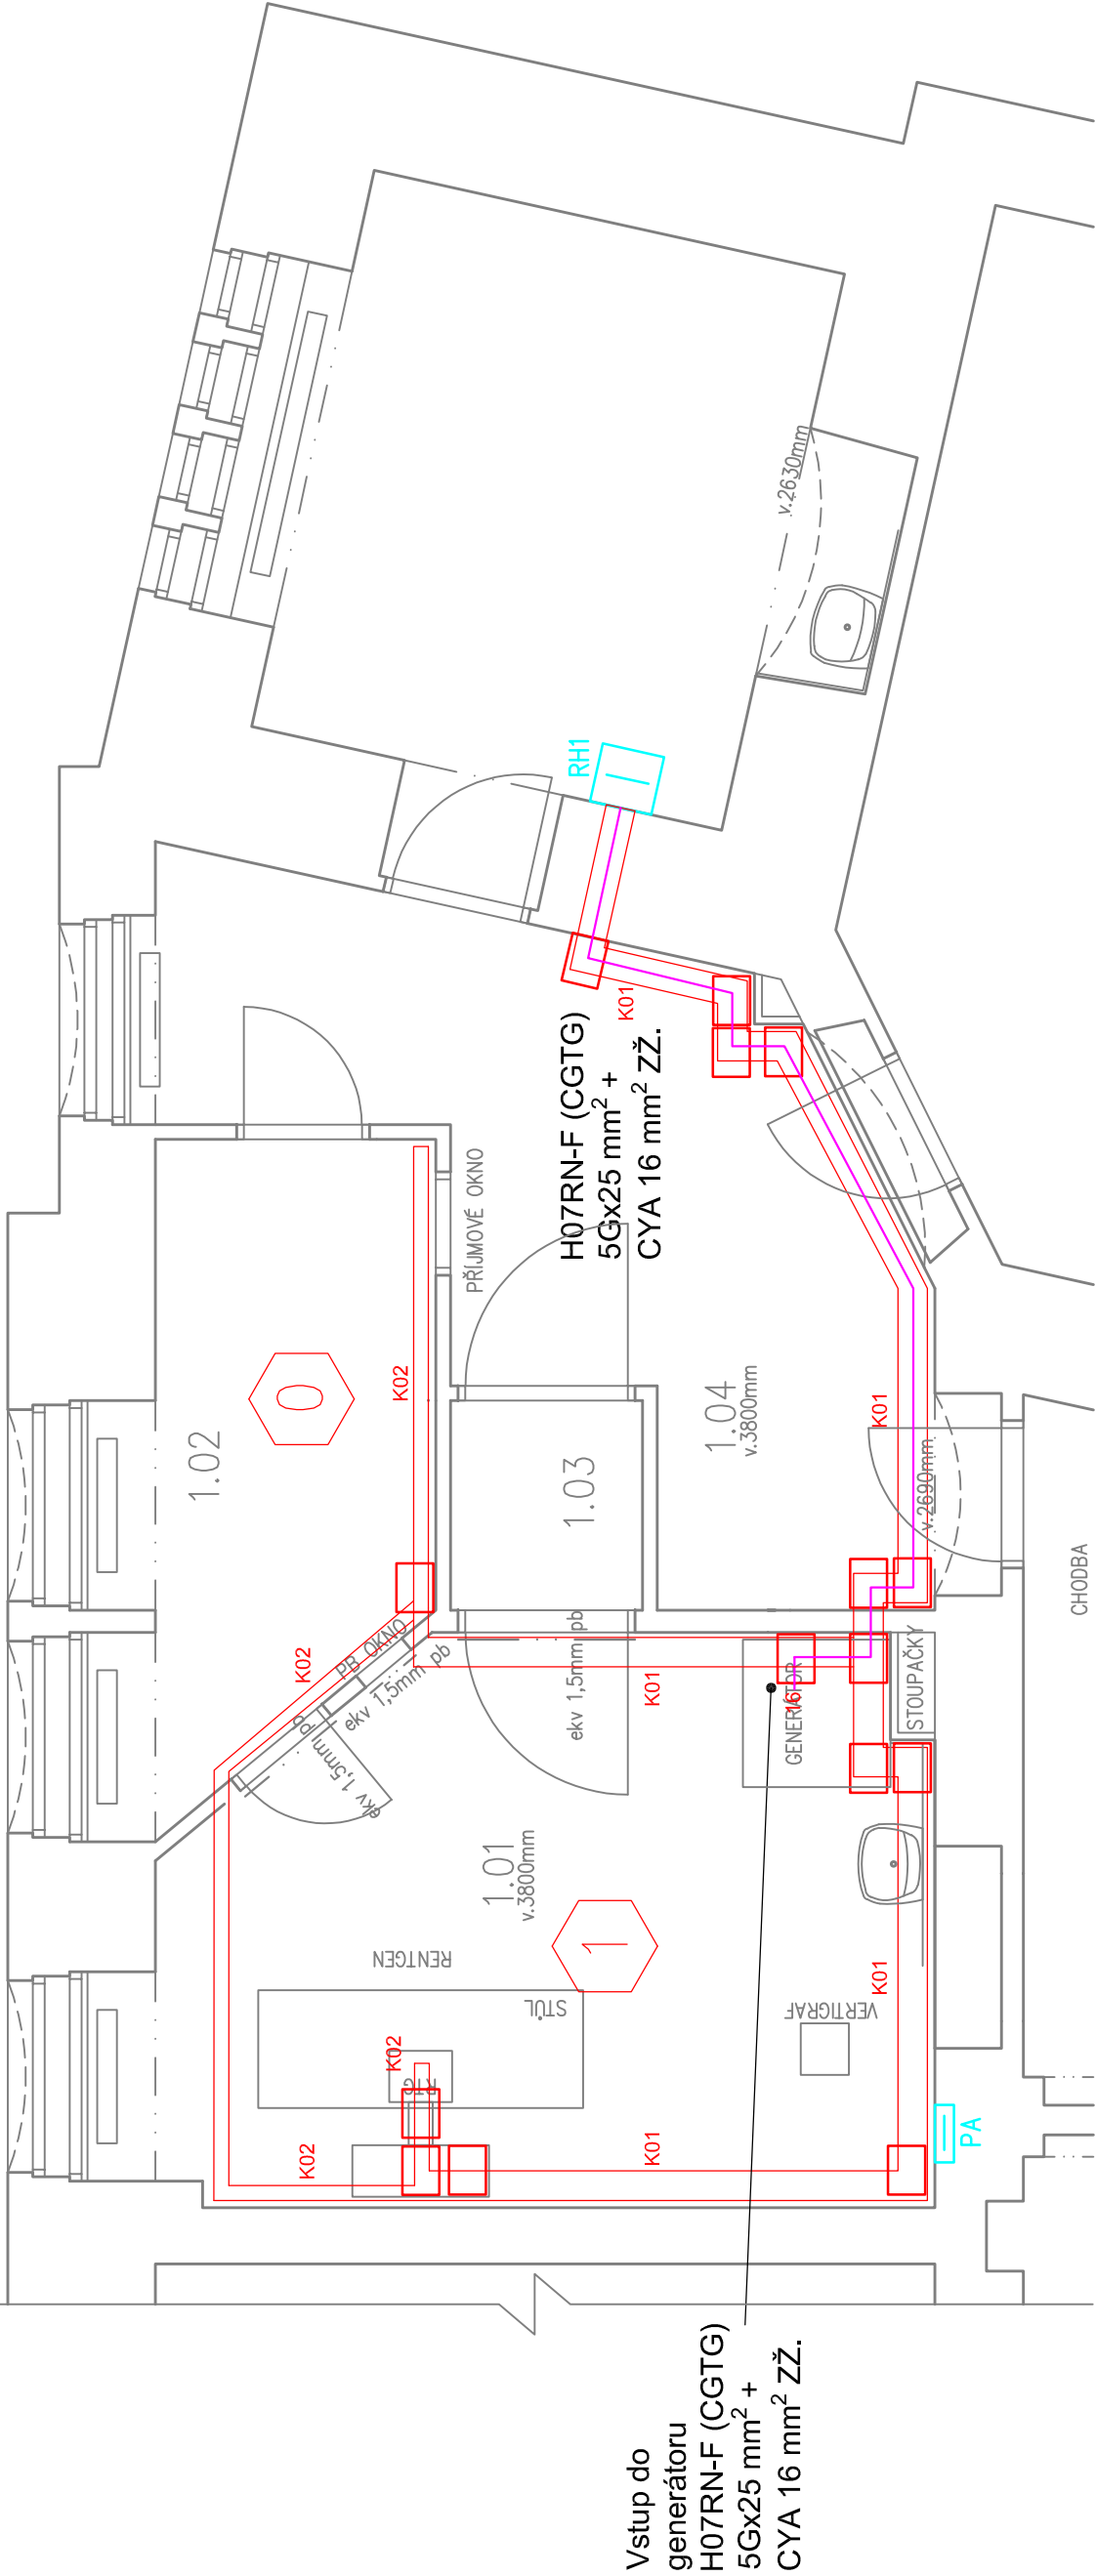

K01 - KANÁL K1 O ROZMĚRECH 200 x 100 mm
K02 - KANÁL K2 O ROZMĚRECH 100 x 100 mm
TECHNOLOGIE PRACOVIŠTĚ RTG - DODAVATEL RENTGENOVÉ TECHNOLOGIE

LEGENDA MÍSTNOSTÍ

Označení na výkresu	Účel místnosti
1.01	ORDINACE – RTG
1.02	OVLADOVNA
1.03	KABINKA
1.04	KABINKA
1.05	WC
1.06	ČEKÁRNA
1.07	SERVER/DENNÍ MÍSTNOST LABORANTŮ

Zodp. projektant	Kontroloval	Vypracoval
Ing. Šimurda Jiří	Ing. Šimurda Jiří	Fujera David
Katastrální území : Školní 41/1 parc.č. 360, k.ú. Lovosice		
Investor : Město Lovosice, Školní 407/2, 41002 Lovosice		
akce : ORDINACE RTG LOVOSICE		
D.1.4 Technika prostředí staveb		
výkres : Podlahové kanály		
formát		2 x A4
datum		12 / 2024
stupeň PD		DSP
zakázkové číslo		P13/2024
měřítko :		1:50
číslo výkresu :		D 1.4.03