


NAPĚŤOVÁ SOUSTAVA: 3PE+N, 50Hz, 400/230V TN-S  
OCHRANA PROTI NEBEZPEČNÉMU DOTYKOVÉMU NAPĚTÍ DLE ČSN 33-2000-4-41 ed.3  
- AUTOMATICKÝM ODPOJENÍM OD ZDROJE, PROUDOVÝM CHRÁNIČEM, DOPLŇUJÍCÍM POSPOJOVÁNÍM

Stavba: Ordinace RTG Lovosice	Datum: 12/2024	Vypracoval: D. Fajera	Investor: Město Lovosice Školní 407/2 410 02 Lovosice	Název výkresu: Rozváděč PS + RE	Místo realizace: Školní 41/1 parc.č. 360 k.ú. Lovosice [687 707]
ID: P13/2024	Výkres č.: D.1.4.07	Kontroloval: Ing. Jiří Šimurda			
	Formát: A4	Schválil: Ing. Jiří Šimurda			

## ELEKTROMĚROVÝ ROZVÁDĚČ

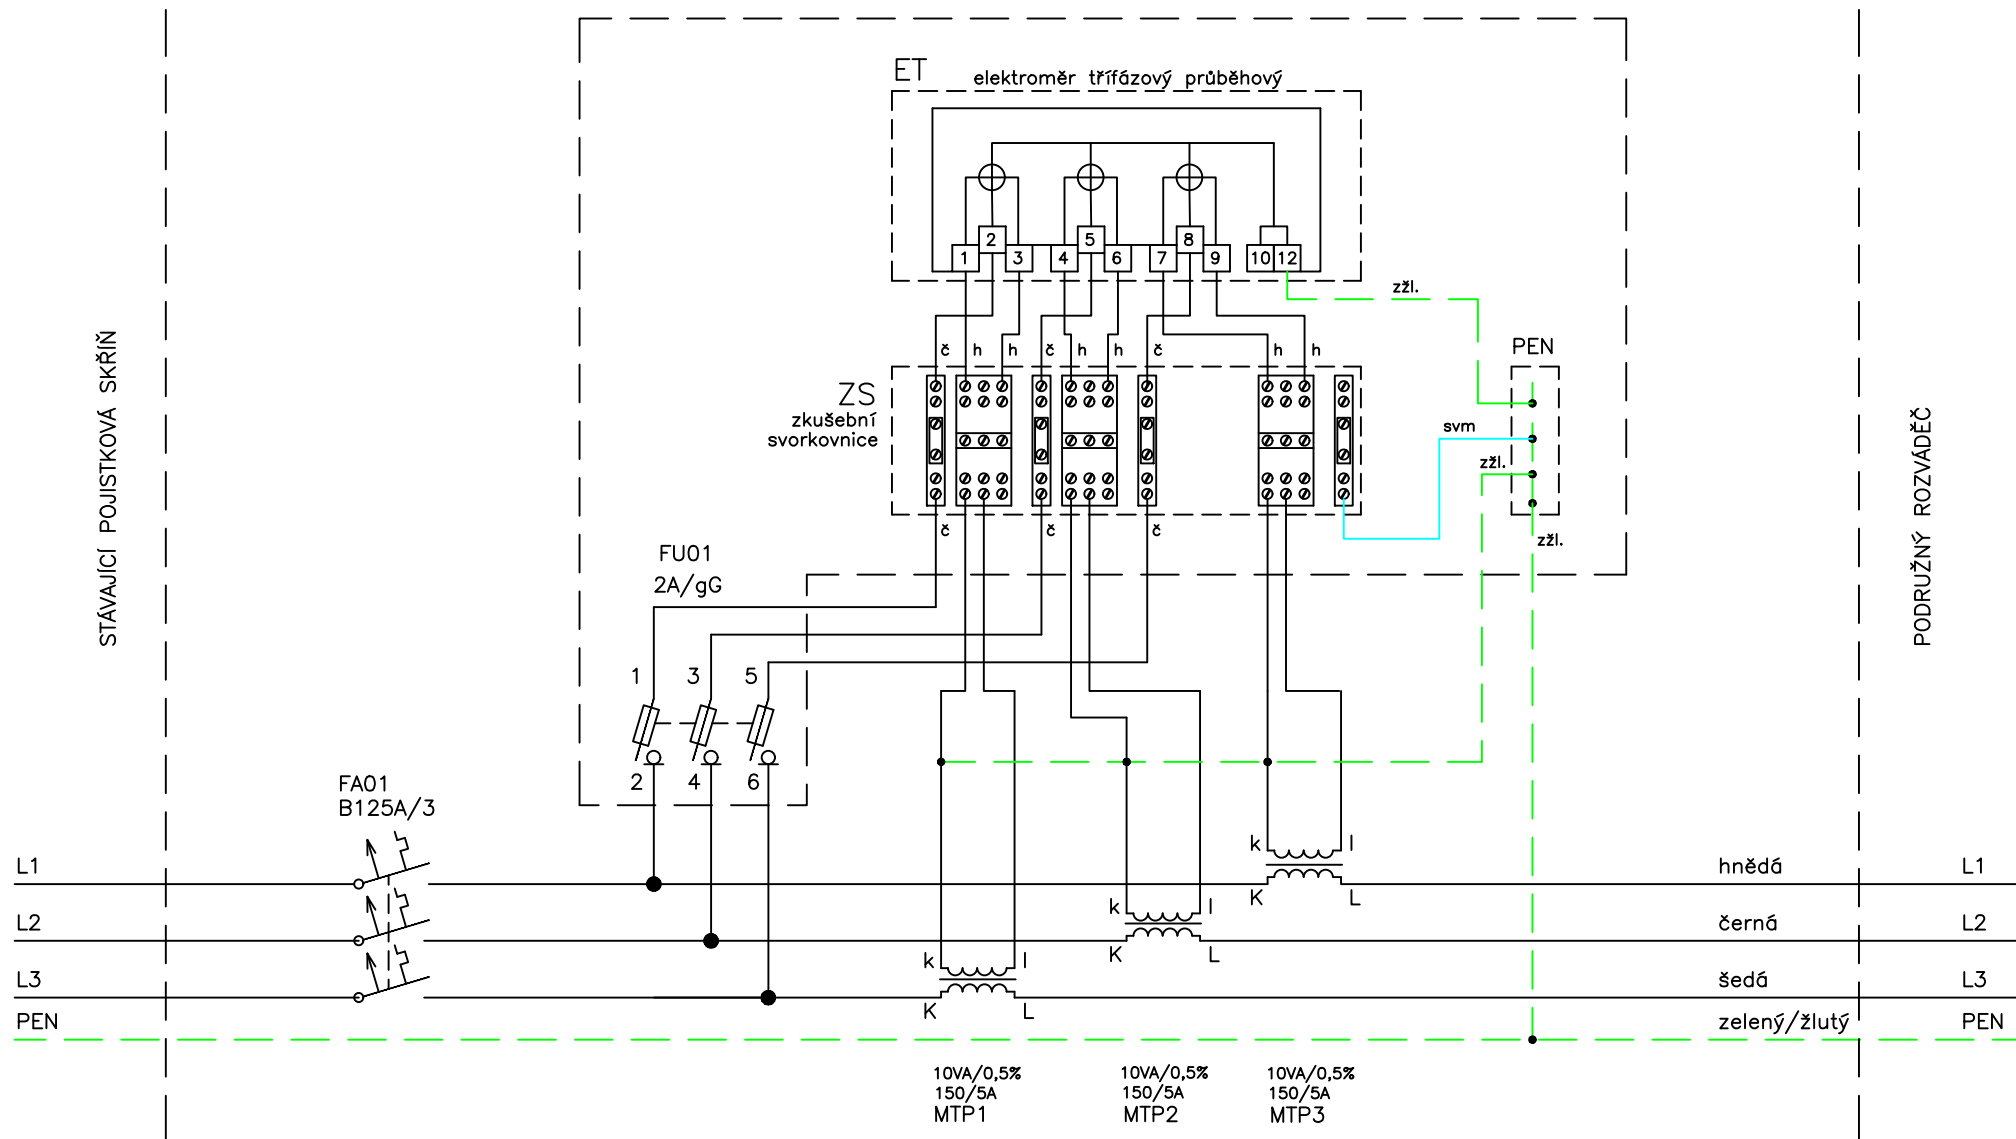

NAPĚŤOVÁ SOUSTAVA: 3PE+N, 50Hz, 400/230V TN-S  
OCHRANA PROTI NEBEZPEČNÉMU DOTYKOVÉMU NAPĚTÍ DLE ČSN 33-2000-4-41 ed.3  
- AUTOMATICKÝM ODPOJENÍM OD ZDROJE, PROUDOVÝM CHRÁNIČEM, DOPLŇUJÍCÍM POSPOJOVÁNÍM

Stavba: Ordinace RTG Lovosice ID: P13/2024	Datum: 12/2024	Vypracoval: D. Fujera	Investor: Město Lovosice Školní 407/2 410 02 Lovosice	Název výkresu: Elektroměrový rozváděč	Místo realizace: Školní 41/1 parc.č. 360 k.ú. Lovosice [687 707]
	Výkres č.: D.1.4.08	Kontroloval: Ing. Jiří Šimurda			
	Formát: A4	Schválil: Ing. Jiří Šimurda			

**3PE+N 50Hz 400/230V / TN-S**

**MDO**

**FI 01** 80A/3 3N-030G

**FI 1** B10A/1 1N-030A

**FI 2** B10A/1 1N-030A

**FI 3** B10A/1 1N-030A

**FI 4** B10A/1 1N-030A

**FI 5** B10A/1 1N-030A

**FI 6** B10A/1 1N-030A

**FI 7** B16A/1 1N-030A

**FI 8** B16A/1 1N-030A

**FI 9** B16A/1 1N-030A

**FI 10** B16A/1 1N-030A

**SPD** spl-275/v3

**FA01** C80A/3

**KM1.1** RSI-20-20 -A230-M 230V

**KM1.2** RSI-20-20 -A230-M 230V

**WL 01** H07RN-F 5Gx35 +CYA 25

**WL 01** H07RN-F (CGTG) 5Gx25

**WL 1** CYKY 3Jx1,5

**WL 2** CYKY 3Jx1,5

**WL 3** CYKY 3Jx1,5

**WL 4** CYKY 3Jx1,5

**WS 1** JYTY 2x2x0,8

**WL 5** CYKY 3Jx1,5

**WS 2** JYTY 2x2x0,8

**WL 6** CYKY 3Jx1,5

**WL 7** CYKY 3Jx1,5

**WL 8** CYKY 3Jx2,5

**WL 9** CYKY 3Jx2,5

**WL 10** CYKY 3Jx2,5

**PS**

**RTG**

**Nouzové osvětlení**

**Osvětlení čekárna kabinky**

**Osvětlení denní místnost**

**Osvětlení ordinace RTG**

**Tlačítko**

**Osvětlení ovladovna**

**Tlačítko**

**Stavové světlo RTG**


**Zásuvky čekárna**


**Zásuvky denní místnost**

**Zásuvky denní místnost**


**Zásuvky denní místnost rack**

Stavba: Ordinace RTG Lovosice	Datum: 12/2024	Vypracoval: D. Fajera	Investor: Město Lovosice Školní 407/2 410 02 Lovosice	Název výkresu: Rozváděč RH1	Místo realizace: Školní 41/1 parc.č. 360 k.ú. Lovosice [687 707]
ID: P13/2024	Výkres č.: D.1.4.09	Kontroloval: Ing. Jiří Šimurda			
	Formát: A4	Schválil: Ing. Jiří Šimurda			

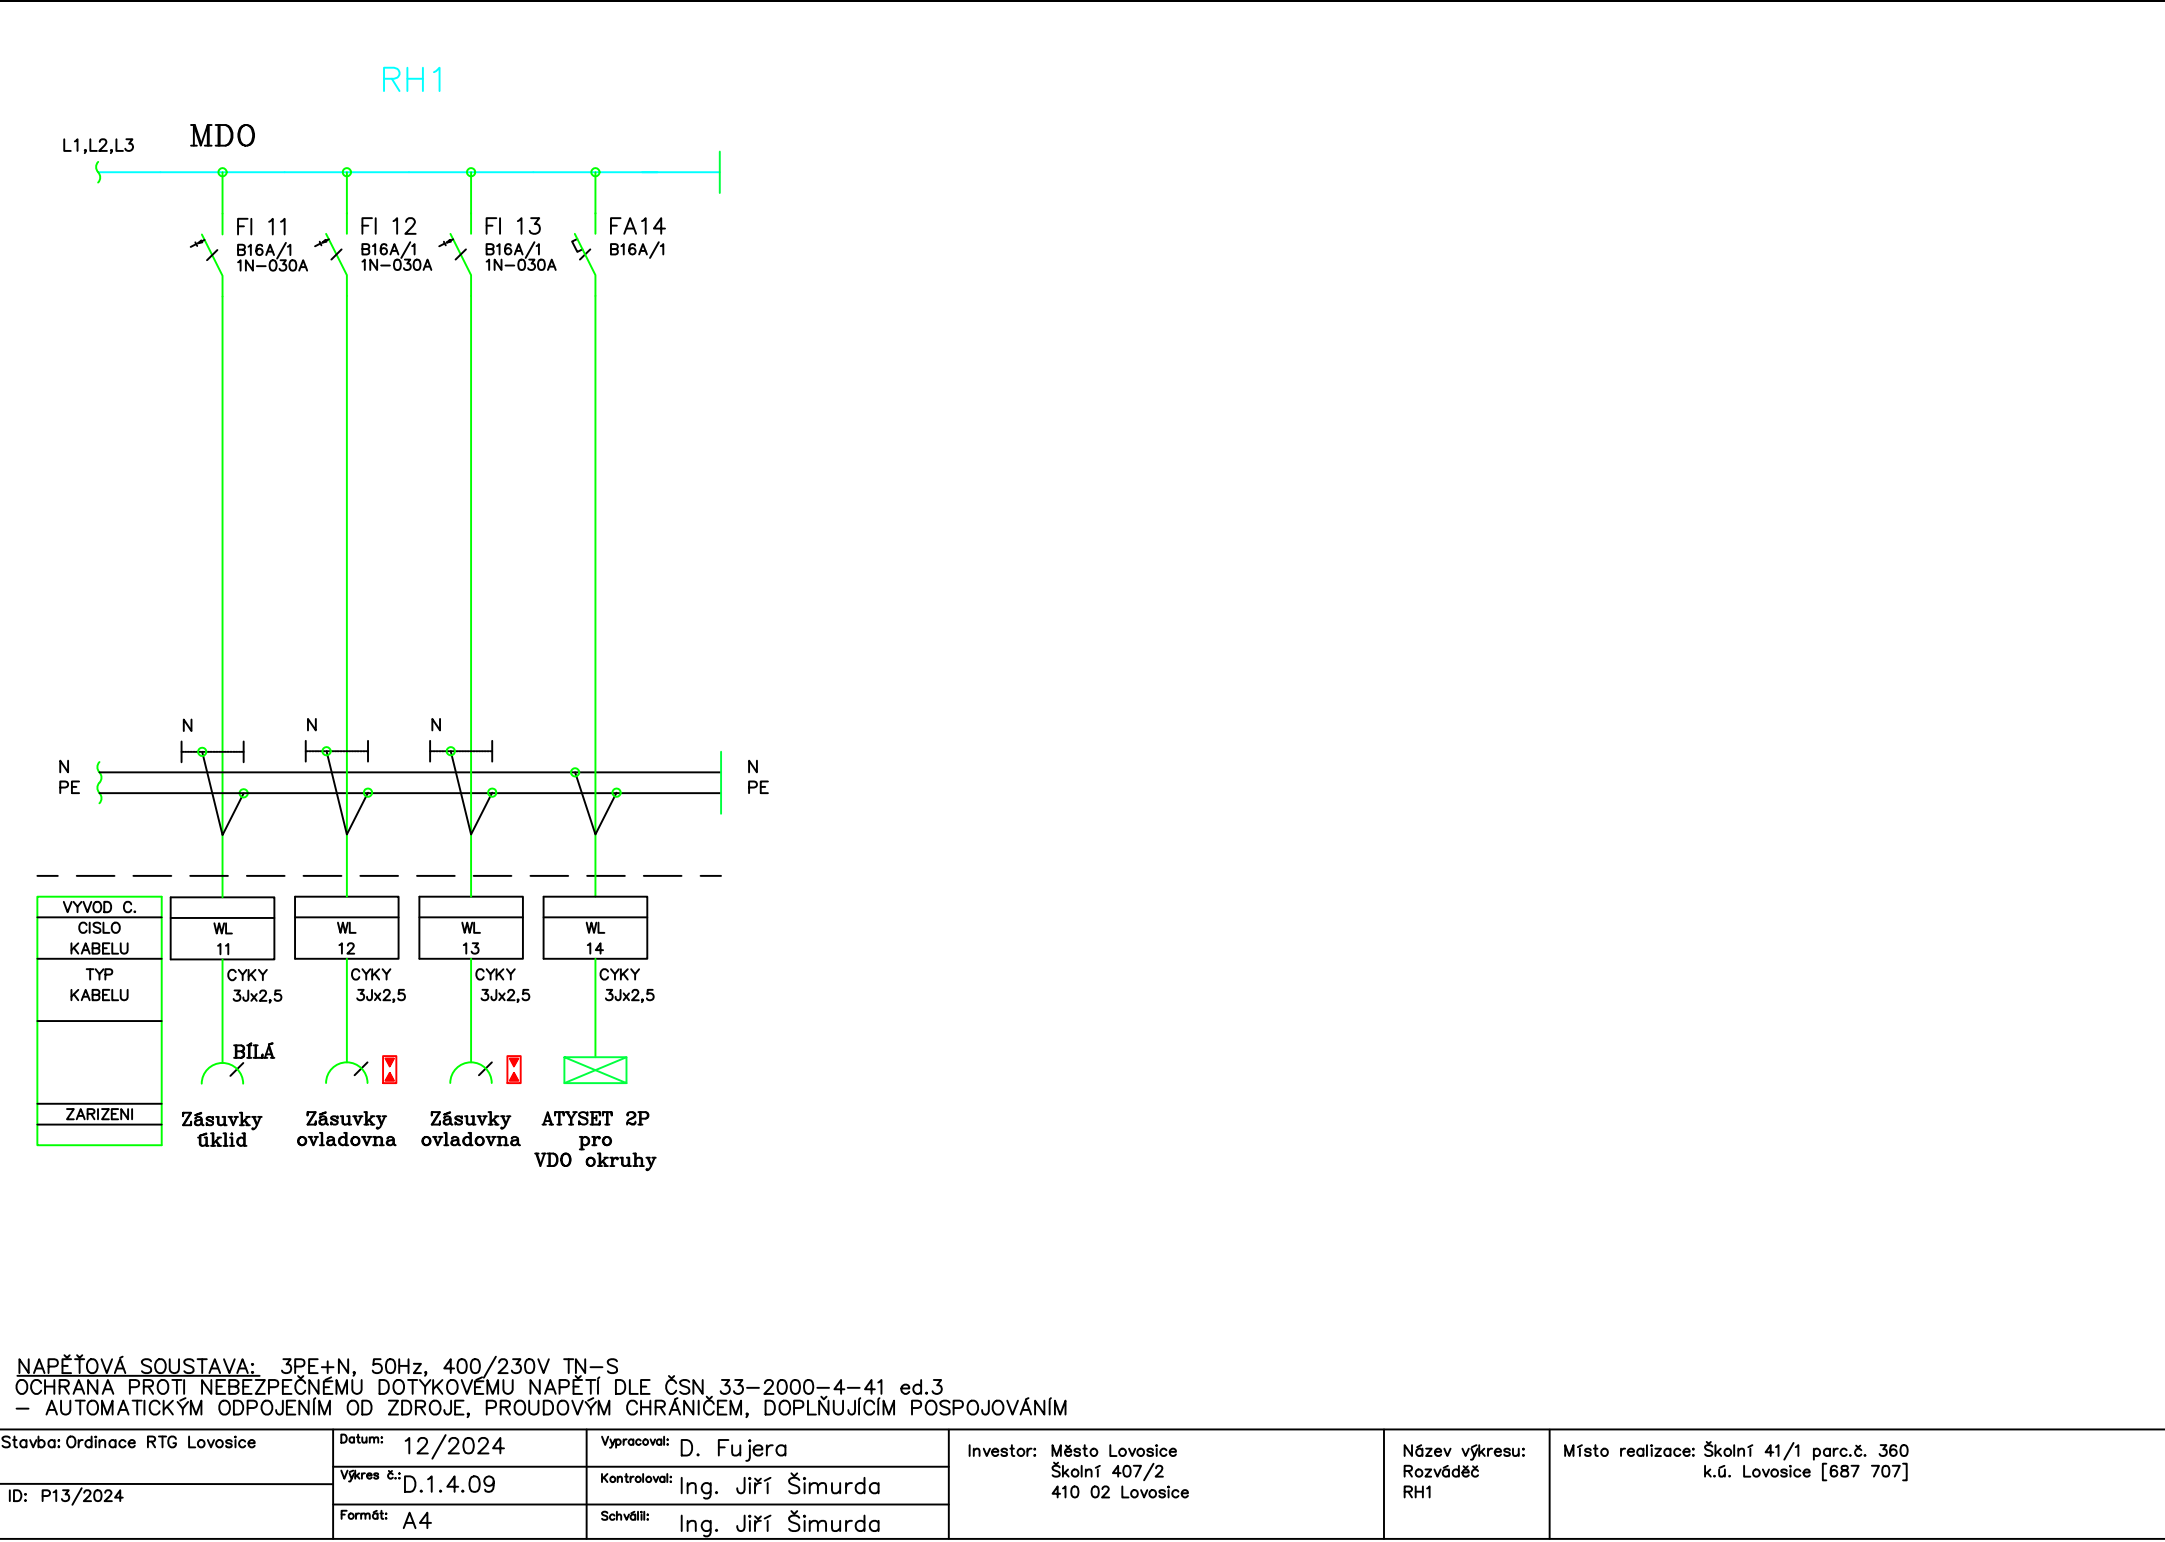

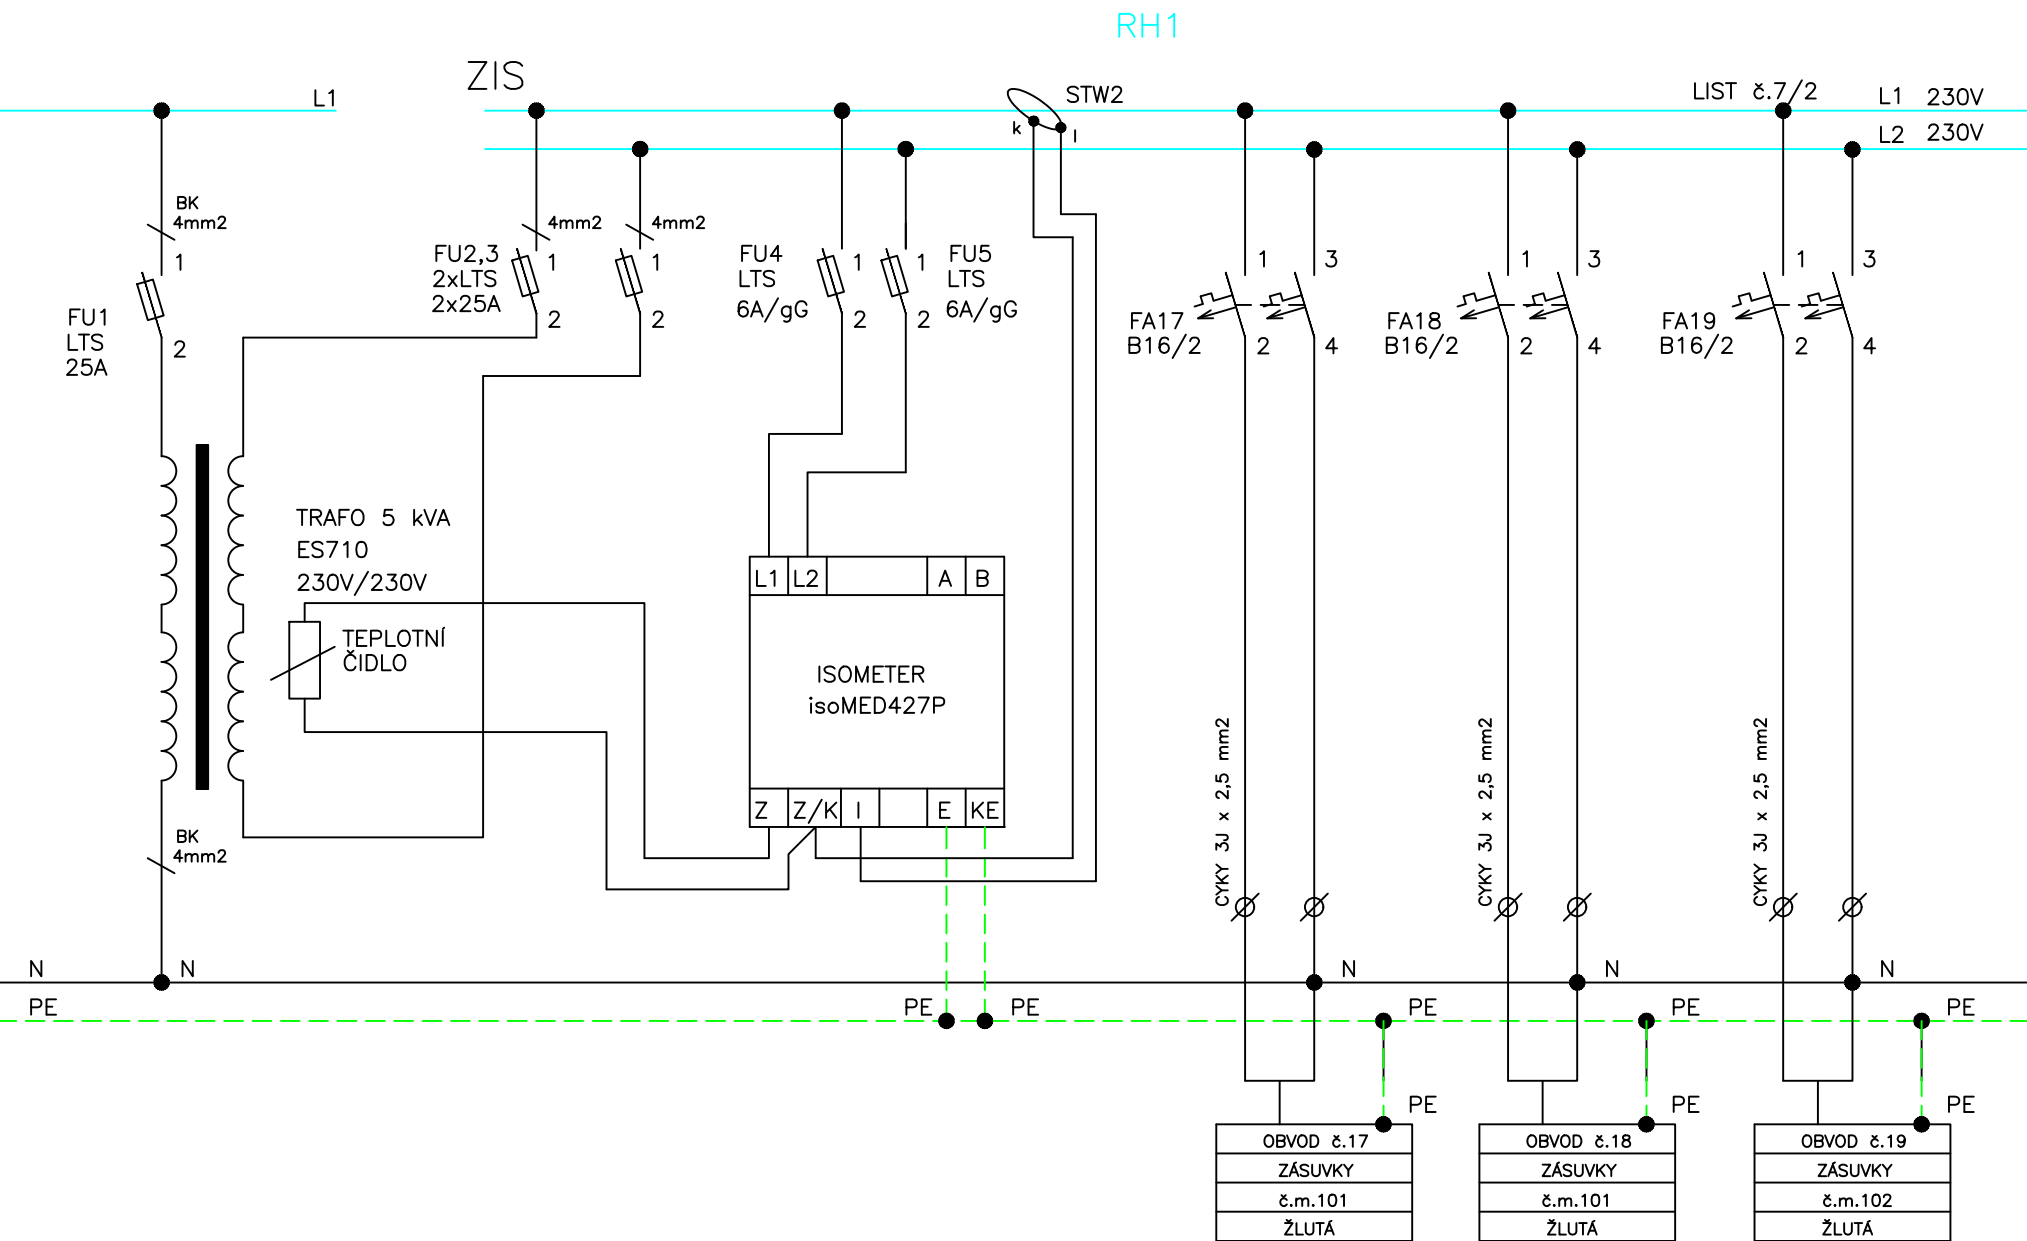

Stavba: Ordinace RTG Lovosice	Datum: 12/2024	Vypracoval: D. Fajera	Investor: Město Lovosice	Název výkresu: Rozváděč RH1	Místo realizace: Školní 41/1 parc.č. 360 k.ú. Lovosice [687 707]
ID: P13/2024	Výkres č.: D.1.4.09	Kontroloval: Ing. Jiří Šimurda	Školní 407/2 410 02 Lovosice		
	Formát: A4	Schválil: Ing. Jiří Šimurda			

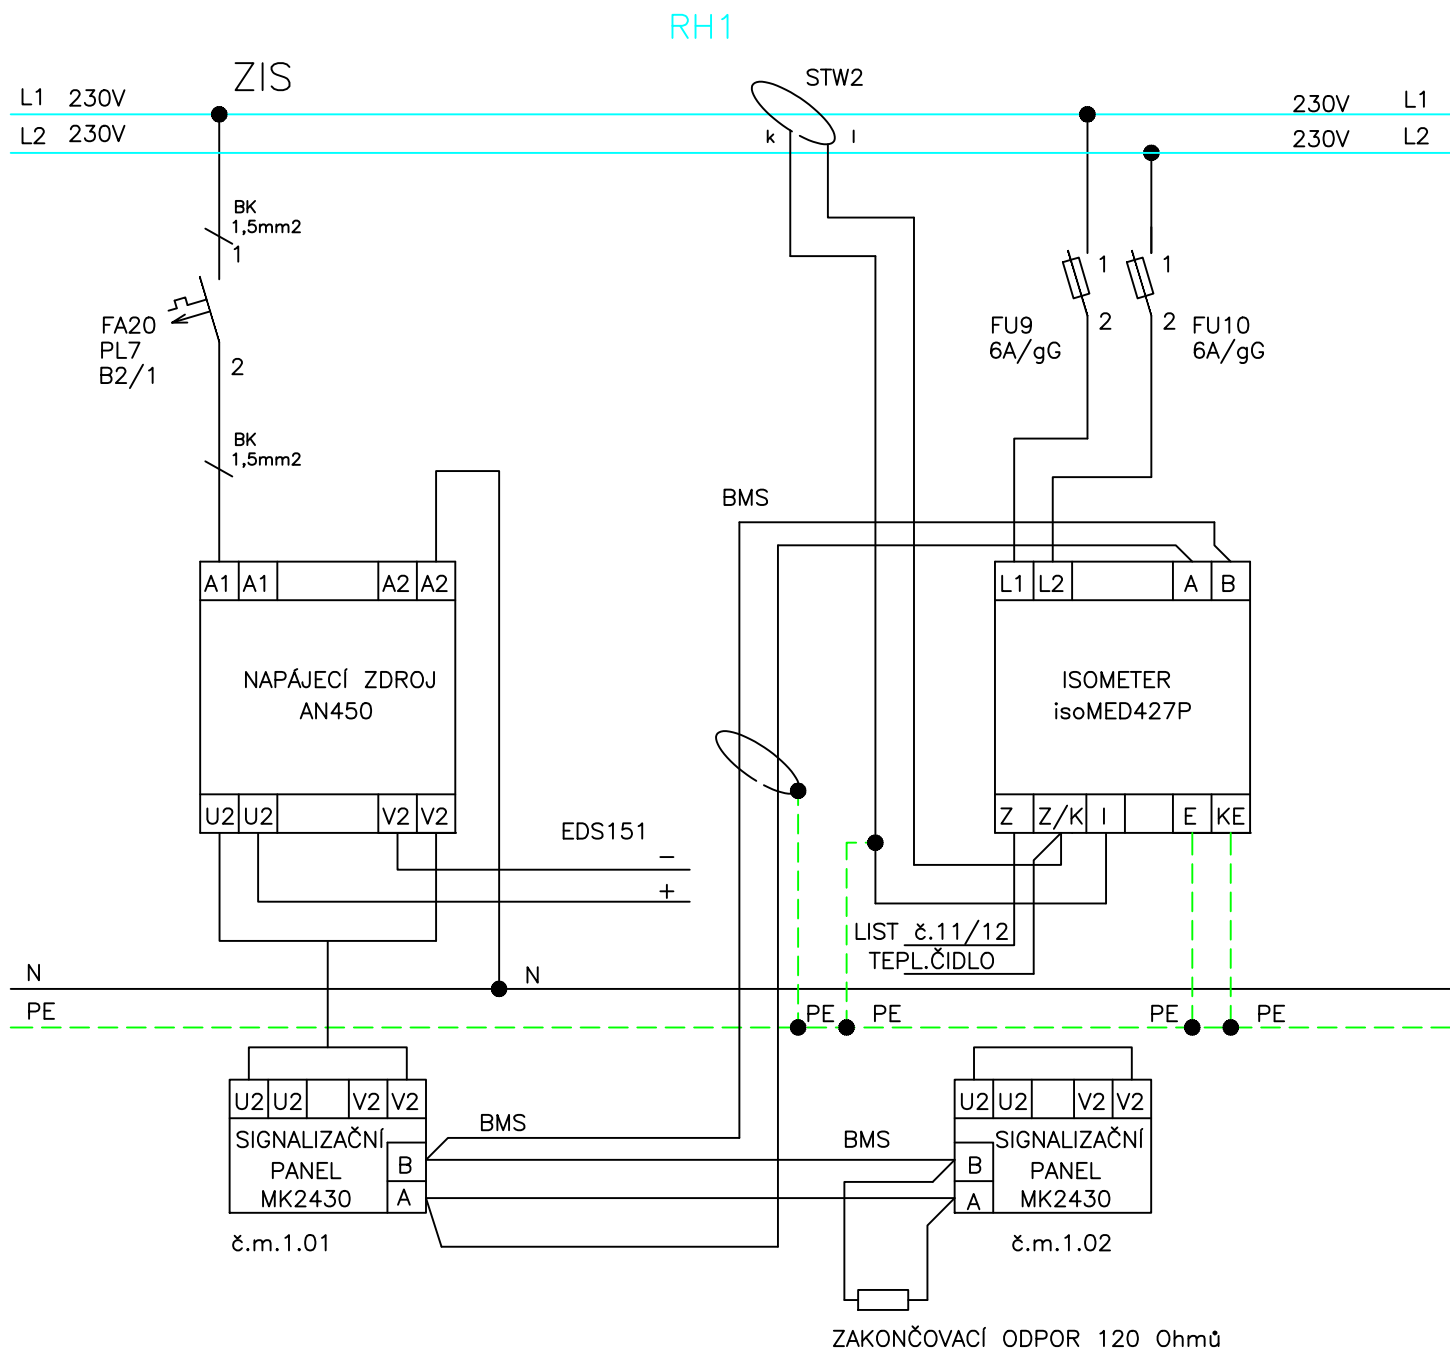

Stavba: Ordinace RTG Lovosice	Datum: 12/2024	Vypracoval: D. Fajera	Investor: Město Lovosice Školní 407/2 410 02 Lovosice	Název výkresu: Rozváděč RH1	Místo realizace: Školní 41/1 parc.č. 360 k.ú. Lovosice [687 707]
ID: P13/2024	Výkres č.: D.1.4.09	Kontroloval: Ing. Jiří Šimurda			
	Formát: A4	Schválil: Ing. Jiří Šimurda			