Střešní plášť - navrhovaný stav

SKLADBY STŘEŠNÍCH PLÁŠŤŮ

S1

Hydroizolační fólie z PVC-P tl.1,8mm určená k mechanickému kotvení, hydroizolační vrstva (např. DEKPLAN 76)

Separační textilie ze 100% PP, separační vrstva (např. FILTEK 300) tl.2,9mm

EPS 100 tl.240mm - izolace ze stabilizovaného pěnového polystyrenu, tepelněizolační vrstva

Polyuretanové lepidlo, variantně systém mechanického kotvení (např.INSTA-STIK STD (PUK 30)

Pás z SBS modifikovaného asfaltu tl.4mm s hliníkovou vložkou a jemnozrnným posypem, parotěsnicí, vzduchotěsnicí a provizorní hydroizolační vrstva (např.GLASTEK AL 40 MINERAL)

Asfaltová, vodou ředitelná emulze, příčpravný nátěr podkladu (např.DEKPRIMER)

ZB STROPNÍ KAZETOVÉ PANELY /stávající/

S2

Hydroizolační fólie z PVC-P tl.1,8mm určená k mechanickému kotvení, hydroizolační vrstva (např. DEKPLAN 76)

Separační textilie ze 100% PP, separační vrstva (např. FILTEK 300) tl.2,9mm

Spádové klíny EPS 100 tl.min.20mm (průměrně 145mm) - spádové klíny ze stabilizovaného pěnového polystyrenu, tepelněizolační a spádová vrstva

EPS 100 tl.140mm - izolace ze stabilizovaného pěnového polystyrenu, tepelněizolační vrstva

Polyuretanové lepidlo, variantně systém mechanického kotvení (např.INSTA-STIK STD (PUK 30)

Pás z SBS modifikovaného asfaltu tl.4mm s hliníkovou vložkou a jemnozrnným posypem, parotěsnicí, vzduchotěsnicí a provizorní hydroizolační vrstva (např.GLASTEK AL 40 MINERAL)

Asfaltová, vodou ředitelná emulze, příčpravný nátěr podkladu (např.DEKPRIMER)

ZB STROPNÍ PANEL tl.200mm - po odstranění stávající krytiny a škvárového násypu, zbavený nesoudržných nečistot

S3

Hydroizolační fólie z PVC-P tl.1,8mm určená k mechanickému kotvení, hydroizolační vrstva (např. DEKPLAN 76)

Separační textilie ze 100% PP, separační vrstva (např. FILTEK 300) tl.2,9mm

Spádové klíny EPS 100 tl.min.20mm (průměrně 35mm) - spádové klíny ze stabilizovaného pěnového polystyrenu, tepelněizolační a spádová vrstva

EPS 100 tl.220mm - izolace ze stabilizovaného pěnového polystyrenu, tepelněizolační vrstva

Polyuretanové lepidlo, variantně systém mechanického kotvení (např.INSTA-STIK STD (PUK 30)

Pás z SBS modifikovaného asfaltu tl.4mm s hliníkovou vložkou a jemnozrnným posypem, parotěsnicí, vzduchotěsnicí a provizorní hydroizolační vrstva (např.GLASTEK AL 40 MINERAL)

Asfaltová, vodou ředitelná emulze, příčpravný nátěr podkladu (např.DEKPRIMER)

ZB STROPNÍ PANEL tl.180mm - po odstranění stávající krytiny a spádového betonu, zbavený nesoudržných nečistot

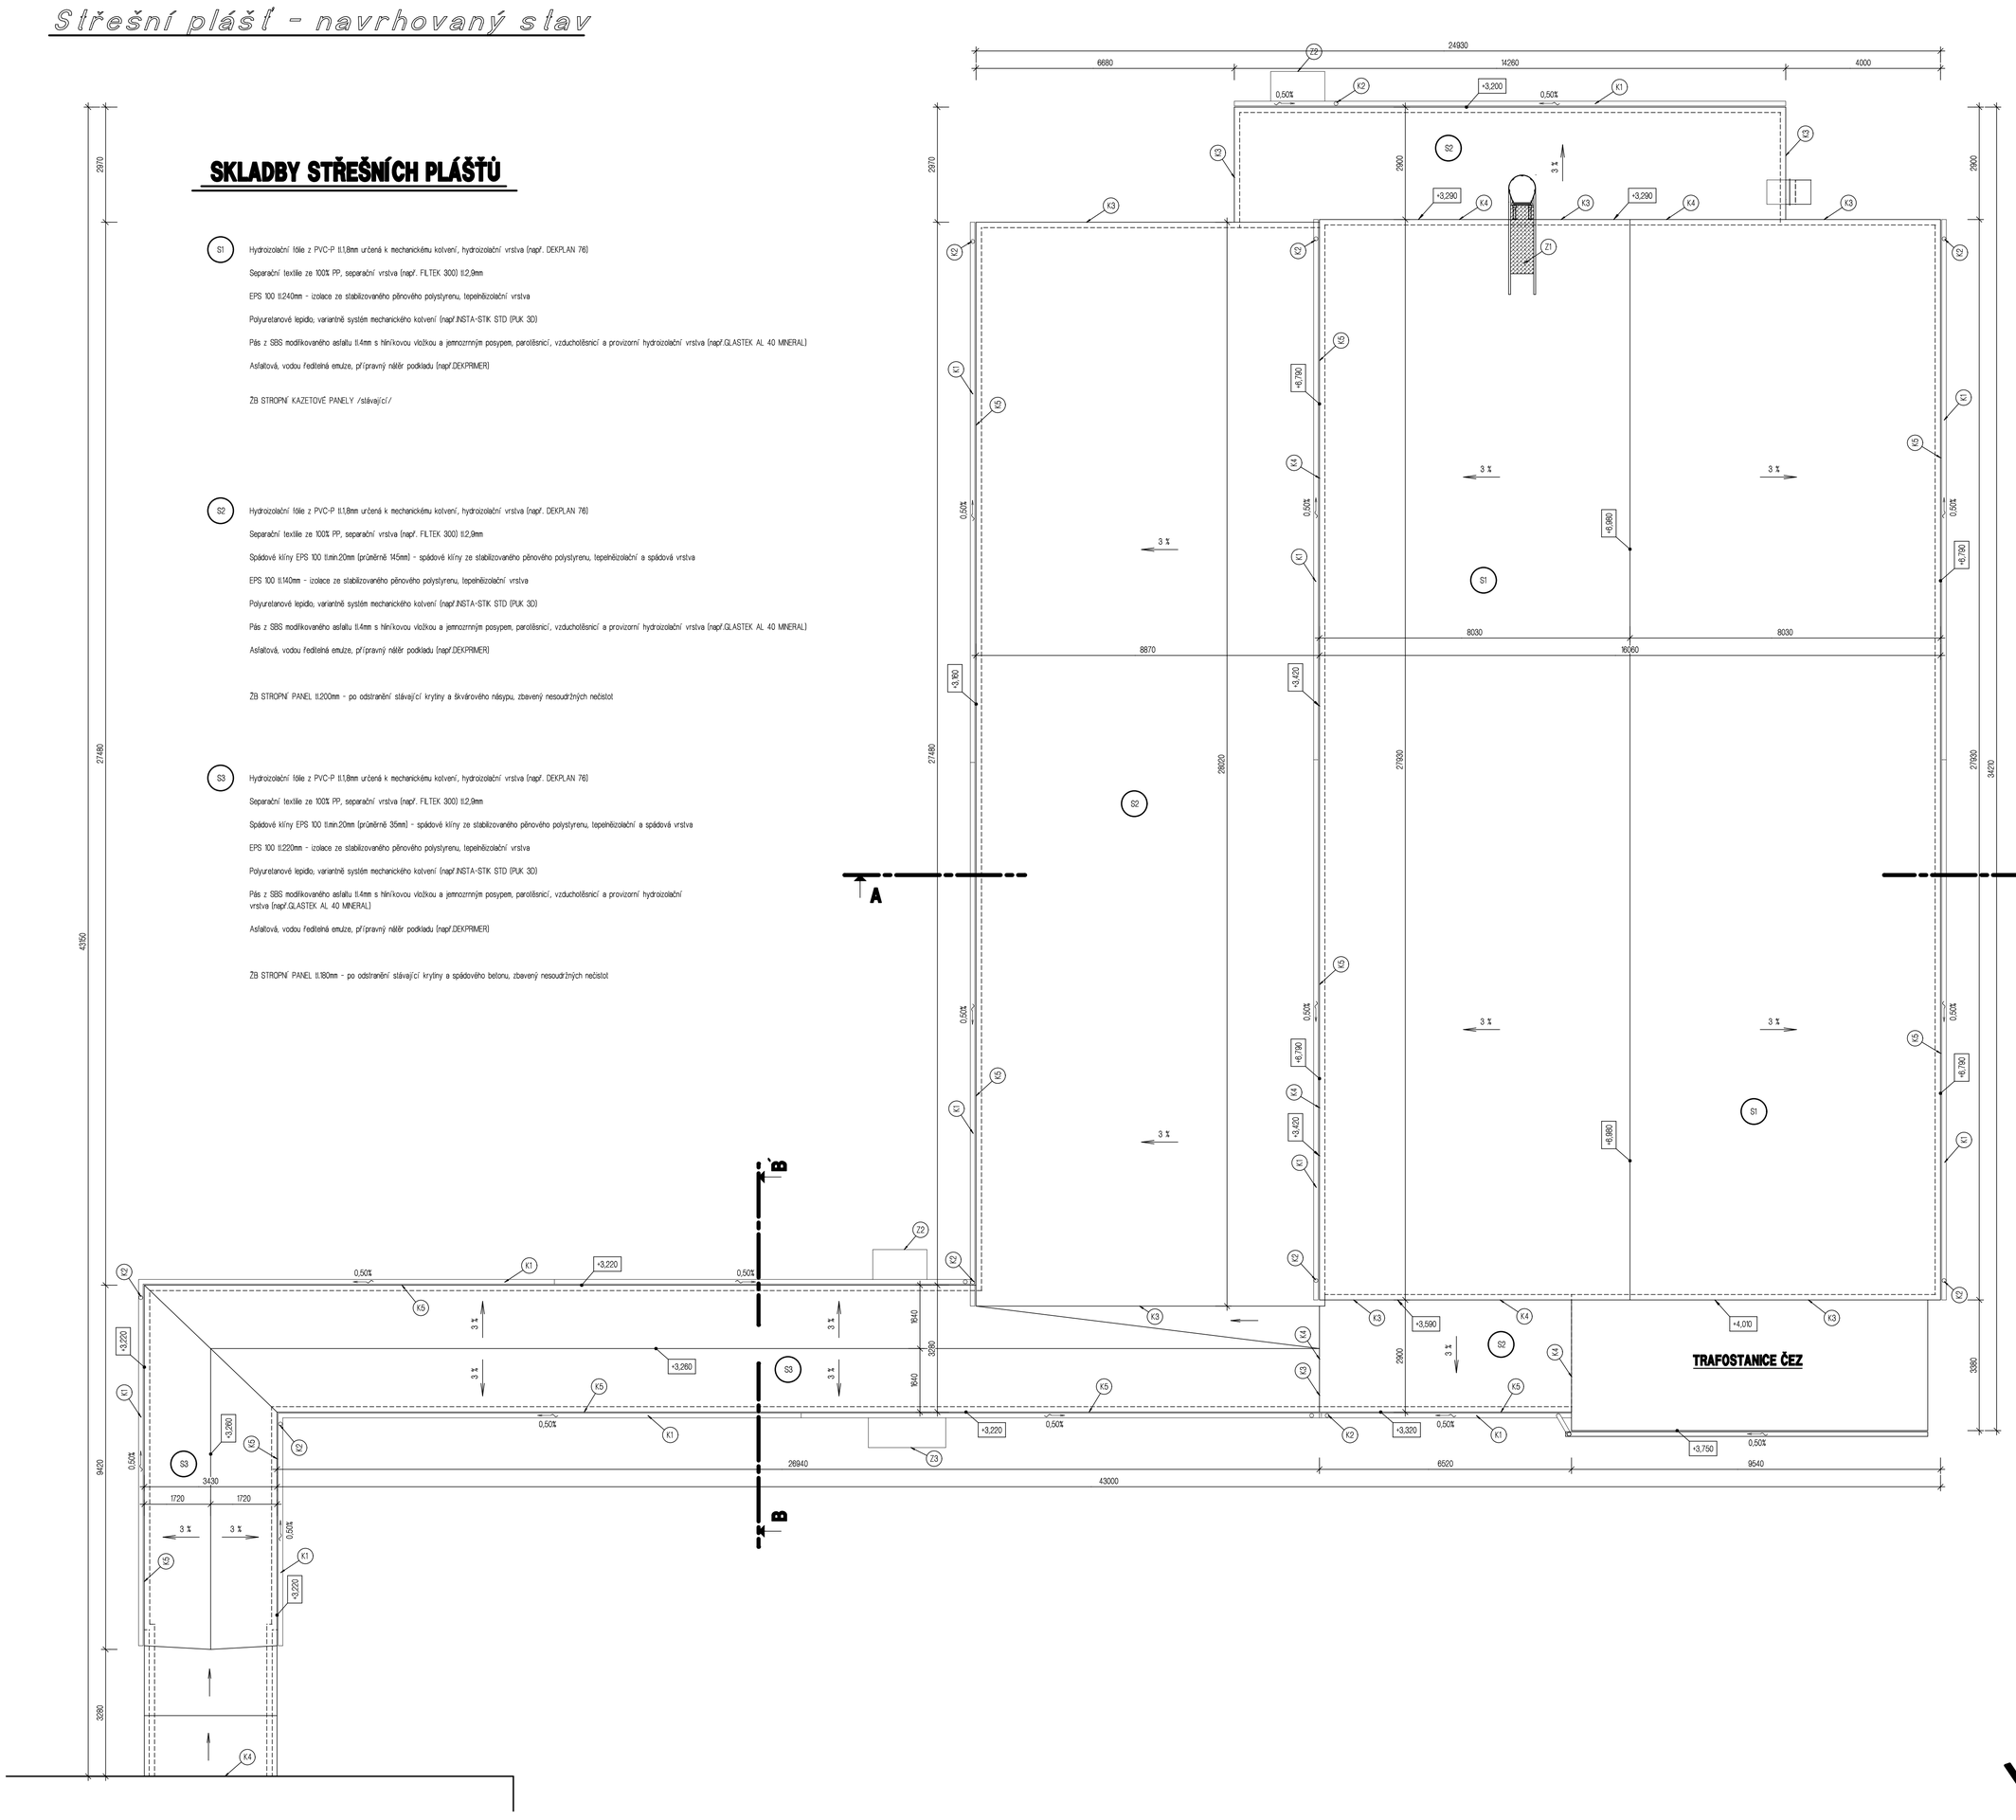

POZNÁMKA

- STŘEŠNÍ SOUVRSTVÍ MUSÍ BÝT REALIZOVÁNO ZE SORTIMENTU JEDNOHO DODAVATELE DLE TECHNOLOGICKÉHO PŘEDPISU.
- PROSTUPY STŘEŠNÍM PLÁŠTĚM BUDOU ŘEŠENY SYSTÉMOVĚ DLE TECHNOLOGICKÉHO PŘEDPISU ZVOLENÉHO SYSTÉMU POMOCÍ MANŽET A CHRÁNIČEK.
- KLEMPÍŘSKÉ KONSTRUKCE - TiZn PLECH

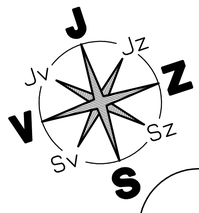

ZODP.PROJEKTANT	KONTROLOVAL	VYPRACOVAL	KRESLIL	PROJEKČNÍ KANCELÁŘ
Ing. Pavel OTT	Ing. Alice ŠKRPKOVÁ	Ing. Pavel OTT	ALLPLAN 2008	**OTTprojekt** Ing. Pavel OTT & Ing. Alice ŠKRPKOVÁ Vělová čtvrť 260, 411 45 ÚSTÍ. tel.: 603 581 106 **email : ott @ seznam.cz**
k.ú.: Lovosice 688707/1				

INVESTOR: Město Lovosice, Školní 407/2, 410 02 Lovosice	**FORMÁT**	- xA4
akce : **Zateplení obvodového pláště tělocvičny ZŠ Antonína Baráka, Lovosice**	**DATUM**	5/2024
	STUPEŇ PD	DPS
	ZAKÁZKOVÉ ČÍSLO	11/2024
	ARCHIVNÍ ČÍSLO	196 - 11/2024
profese : **D1.1. ARCHITEKTONICKO - STAVEBNÍ ŘEŠENÍ**	měřítko : **1 : 75**	číslo paré :
výkres : **STŘEŠNÍ PLÁŠŤ - NAVRHOVANÝ STAV**	č. výkresu : **11**	