




ŘEZ A-A

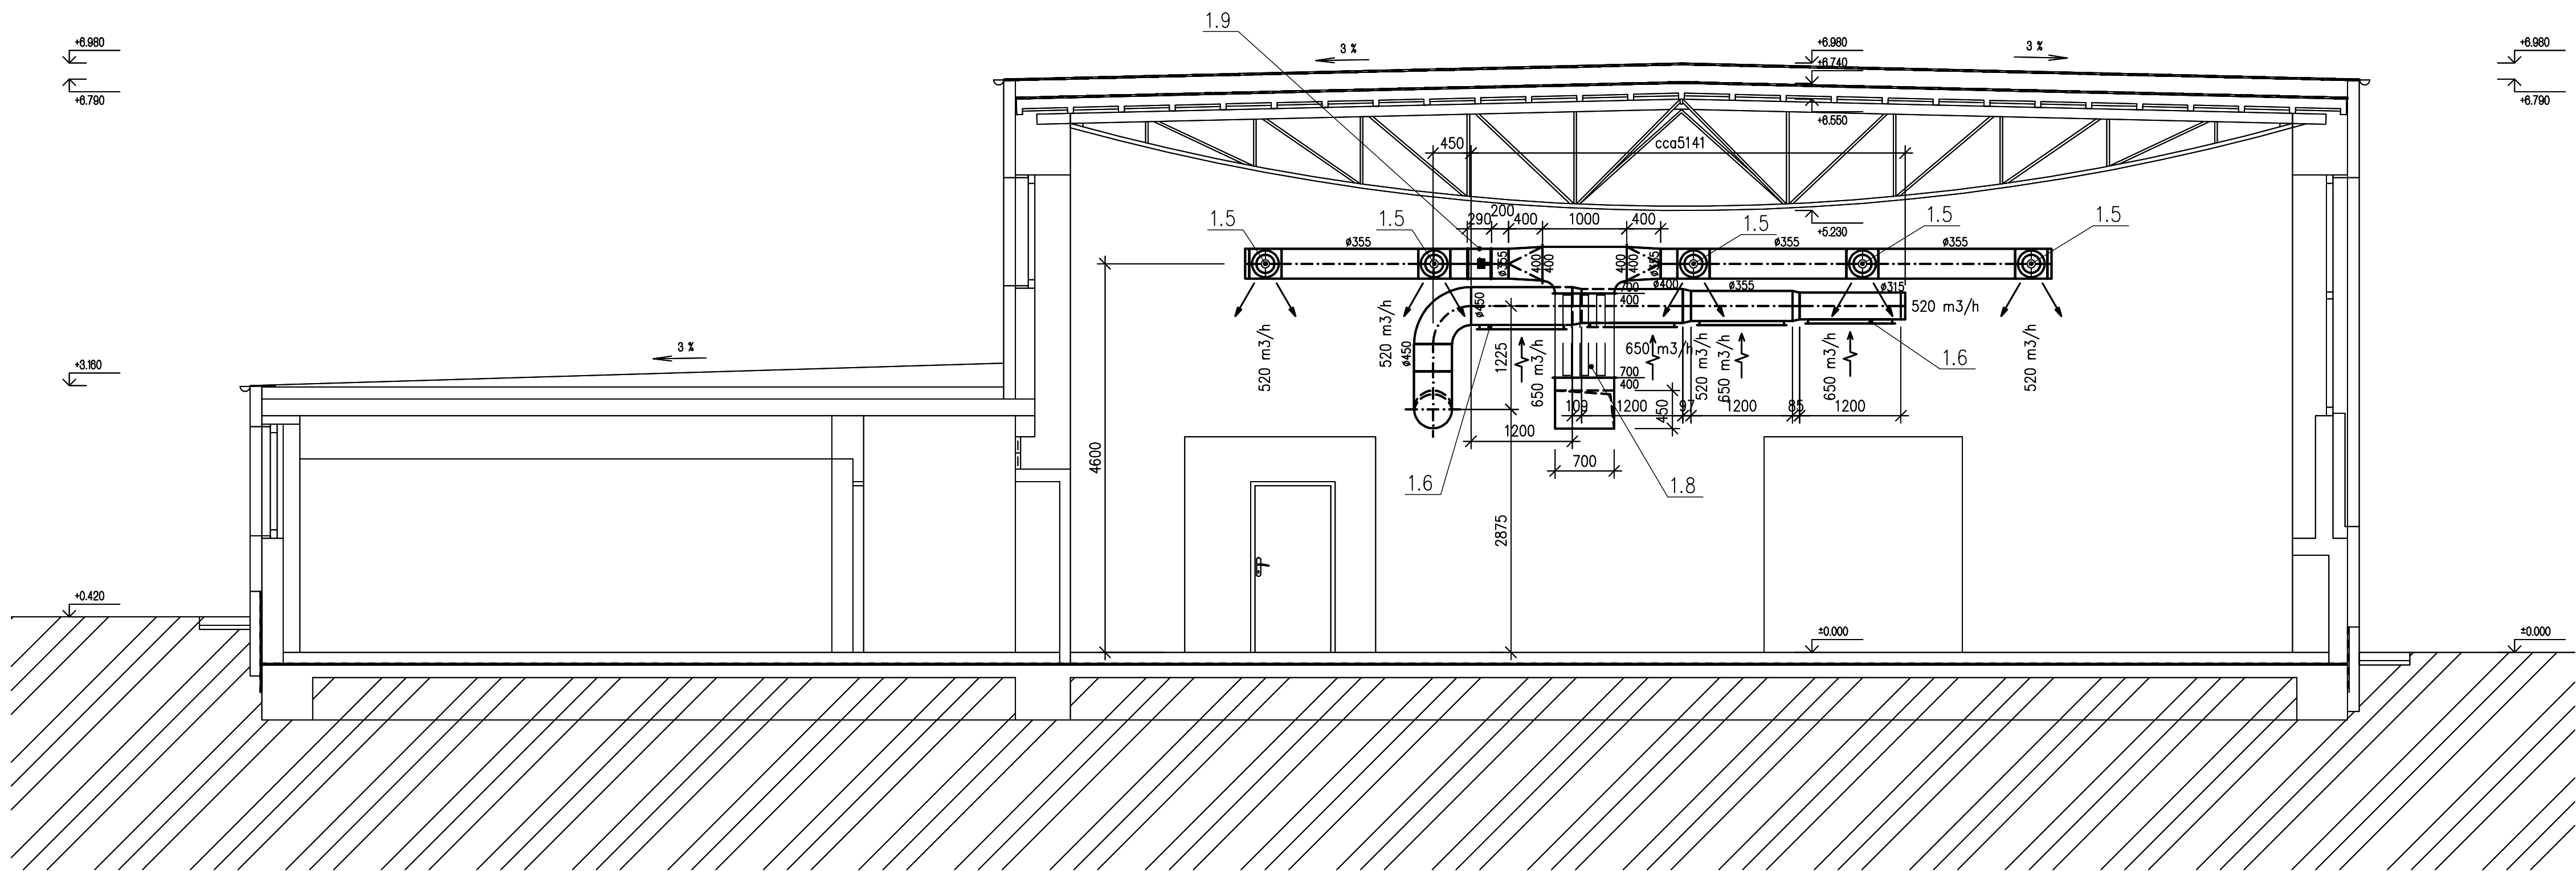

ŘEZ B-B

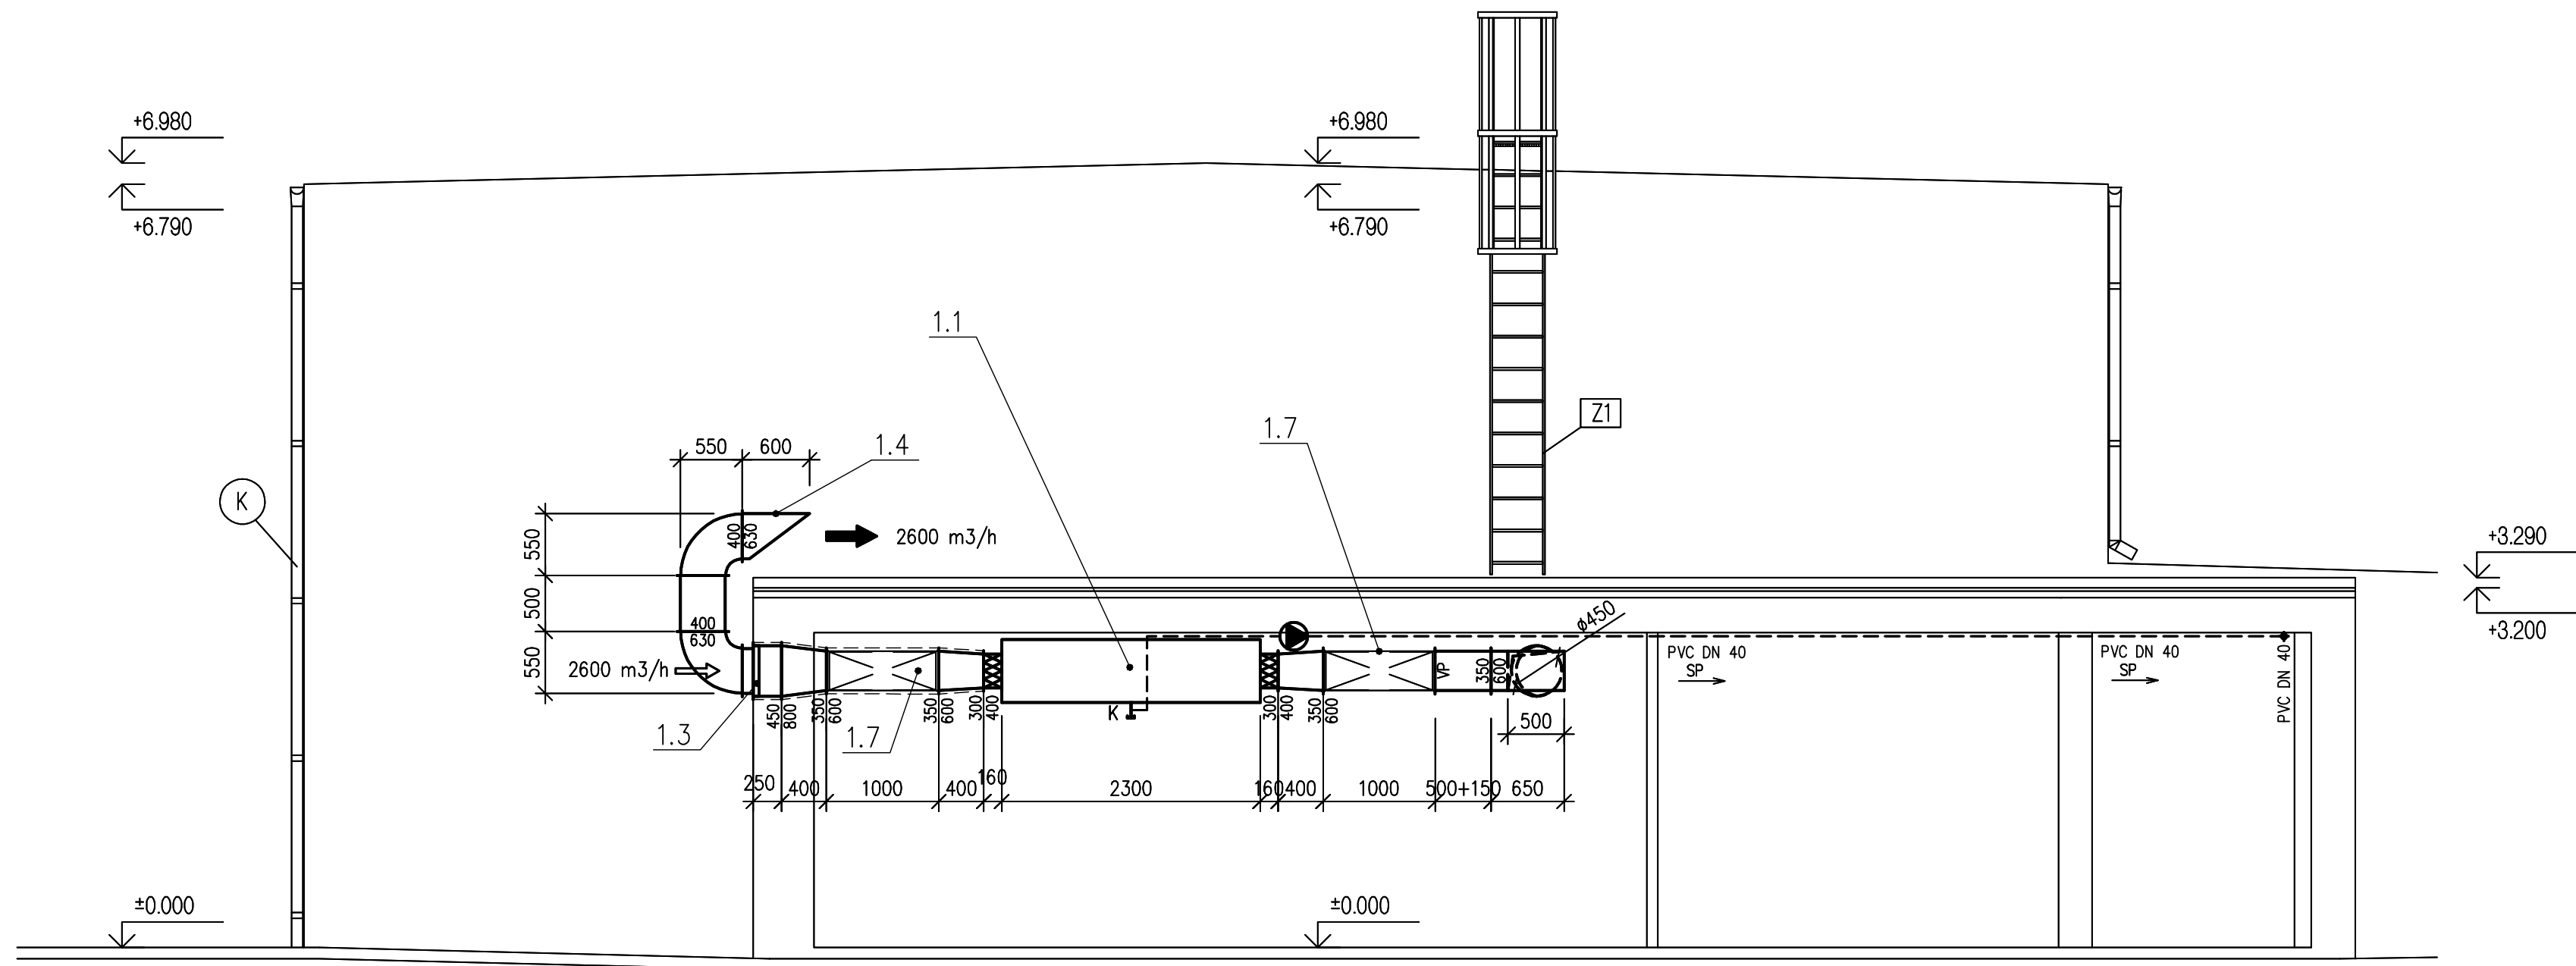

ŘEZ C-C

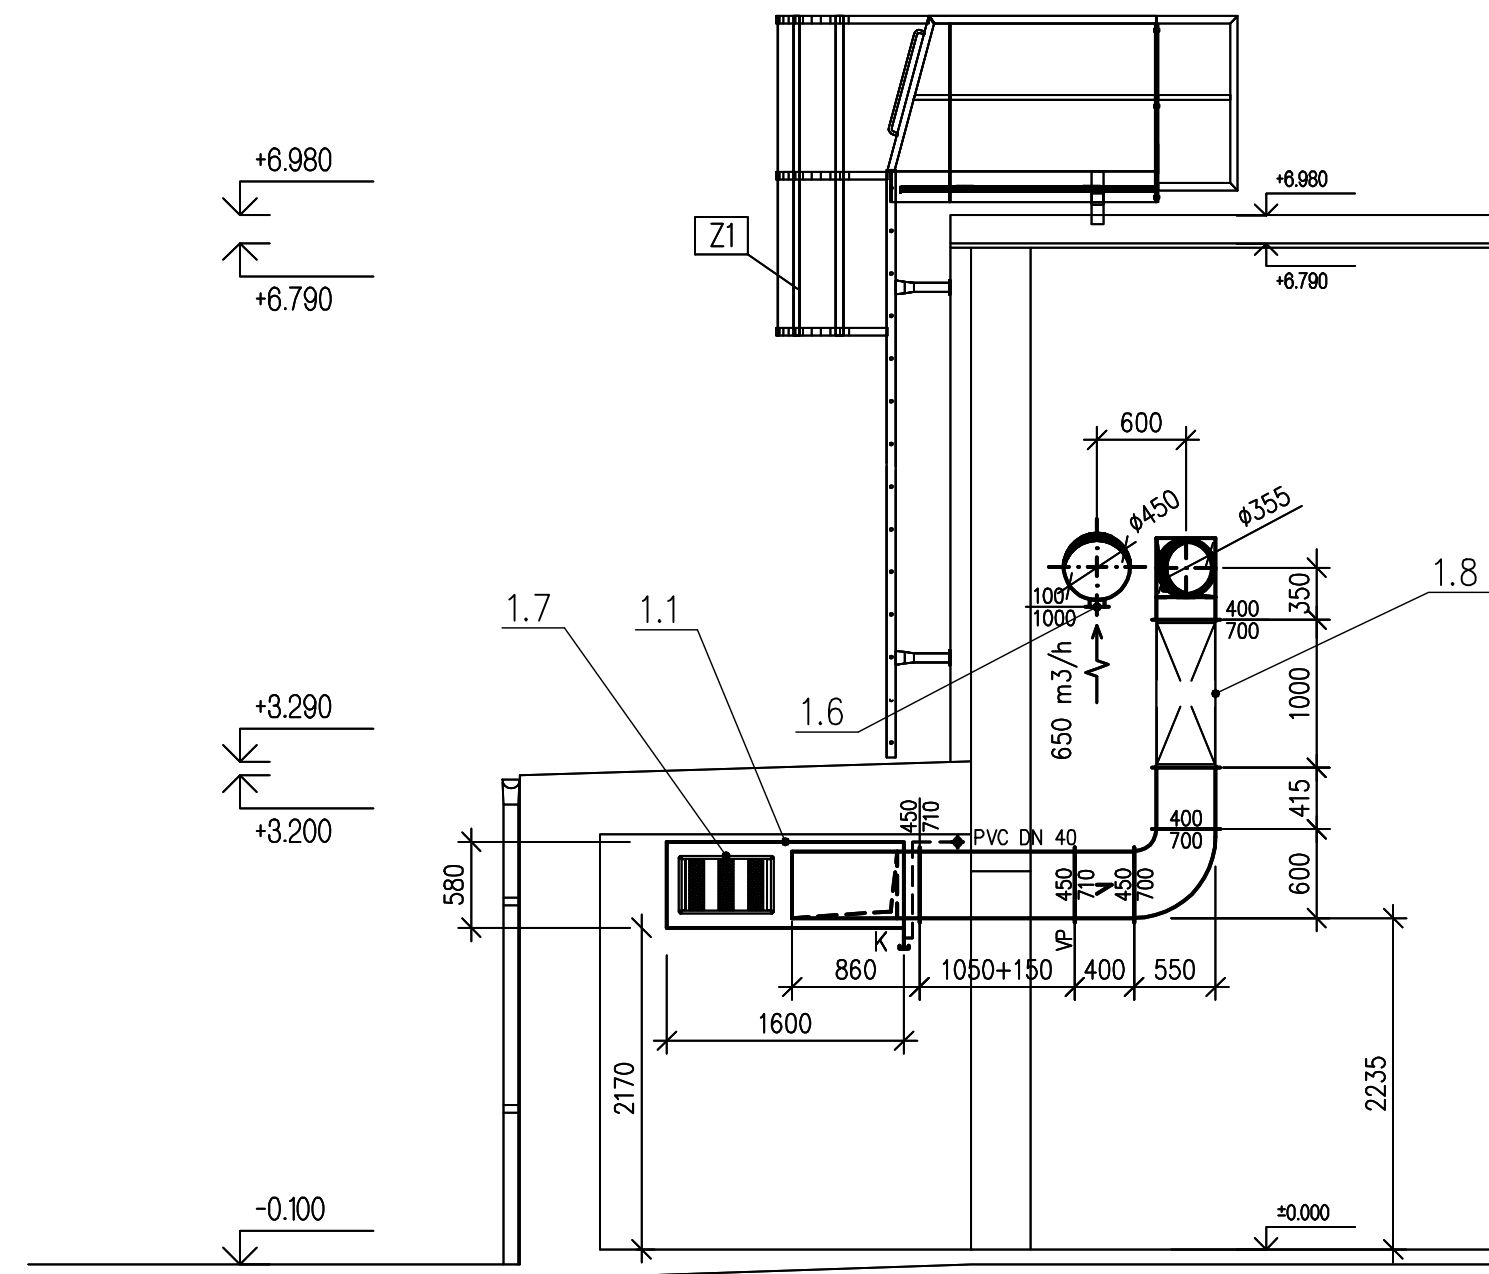

LEGENDA

- ← VSTUP ČERSTVÉHO VZDUCHU
- PRÍVOD ČERSTVÉHO VZDUCHU
- ← VSTUP ODPADNÍHO VZDUCHU
- VÝSTUP ODPADNÍHO VZDUCHU
- ~ PROVĚTRÁNÍ INFILTRACÍ
- K ODVOD KONDENZÁTU
- SPÁDOVANÉ PLASTOVÉ POTRUBÍ KONDENZÁTU

ZODP.PROJEKTANT	KONTROLOVAL	VYPRACOVAL	KRESLIL	PROJEKČNÍ KANCELÁŘ
Ing. Pavel OTT	Ing. Alice ŠKRPKOVÁ	Jiří ŠMOLKA	ALLPLAN 2008	OTT projekt Ing. Pavel OTT & Ing. Alice ŠKRPKOVÁ Mlové čtvrt 260, 411 45 USTĚK tel: 603 681 100 email: ott@seznam.cz
I.4.2 Lovosice (887707)				FORMÁT
INVESTOR: Město Lovosice, Školní 407/2, 410 02 Lovosice				8 xA4
akce :				DATUM
Zateplení obvodového pláště tělocvičny ZŠ Antonína Baráka, Lovosice				3/2024
profese :				STUPEŇ PD
D 1.4.C TECHNIKA PROSTŘEDÍ STAVEB - VZDUCHOTECHNIKA				SR
výkres :				ZAKÁZKOVÉ ČÍSLO
ŘEZY				11/2024
				ARCHIVNÍ ČÍSLO
				100 - 11/2024
				nářítka :
				1 : 50
				č. výkresu :
				VZT 2
				číslo paré :