


R0ZVÁDĚČ
R-FVE-AC1

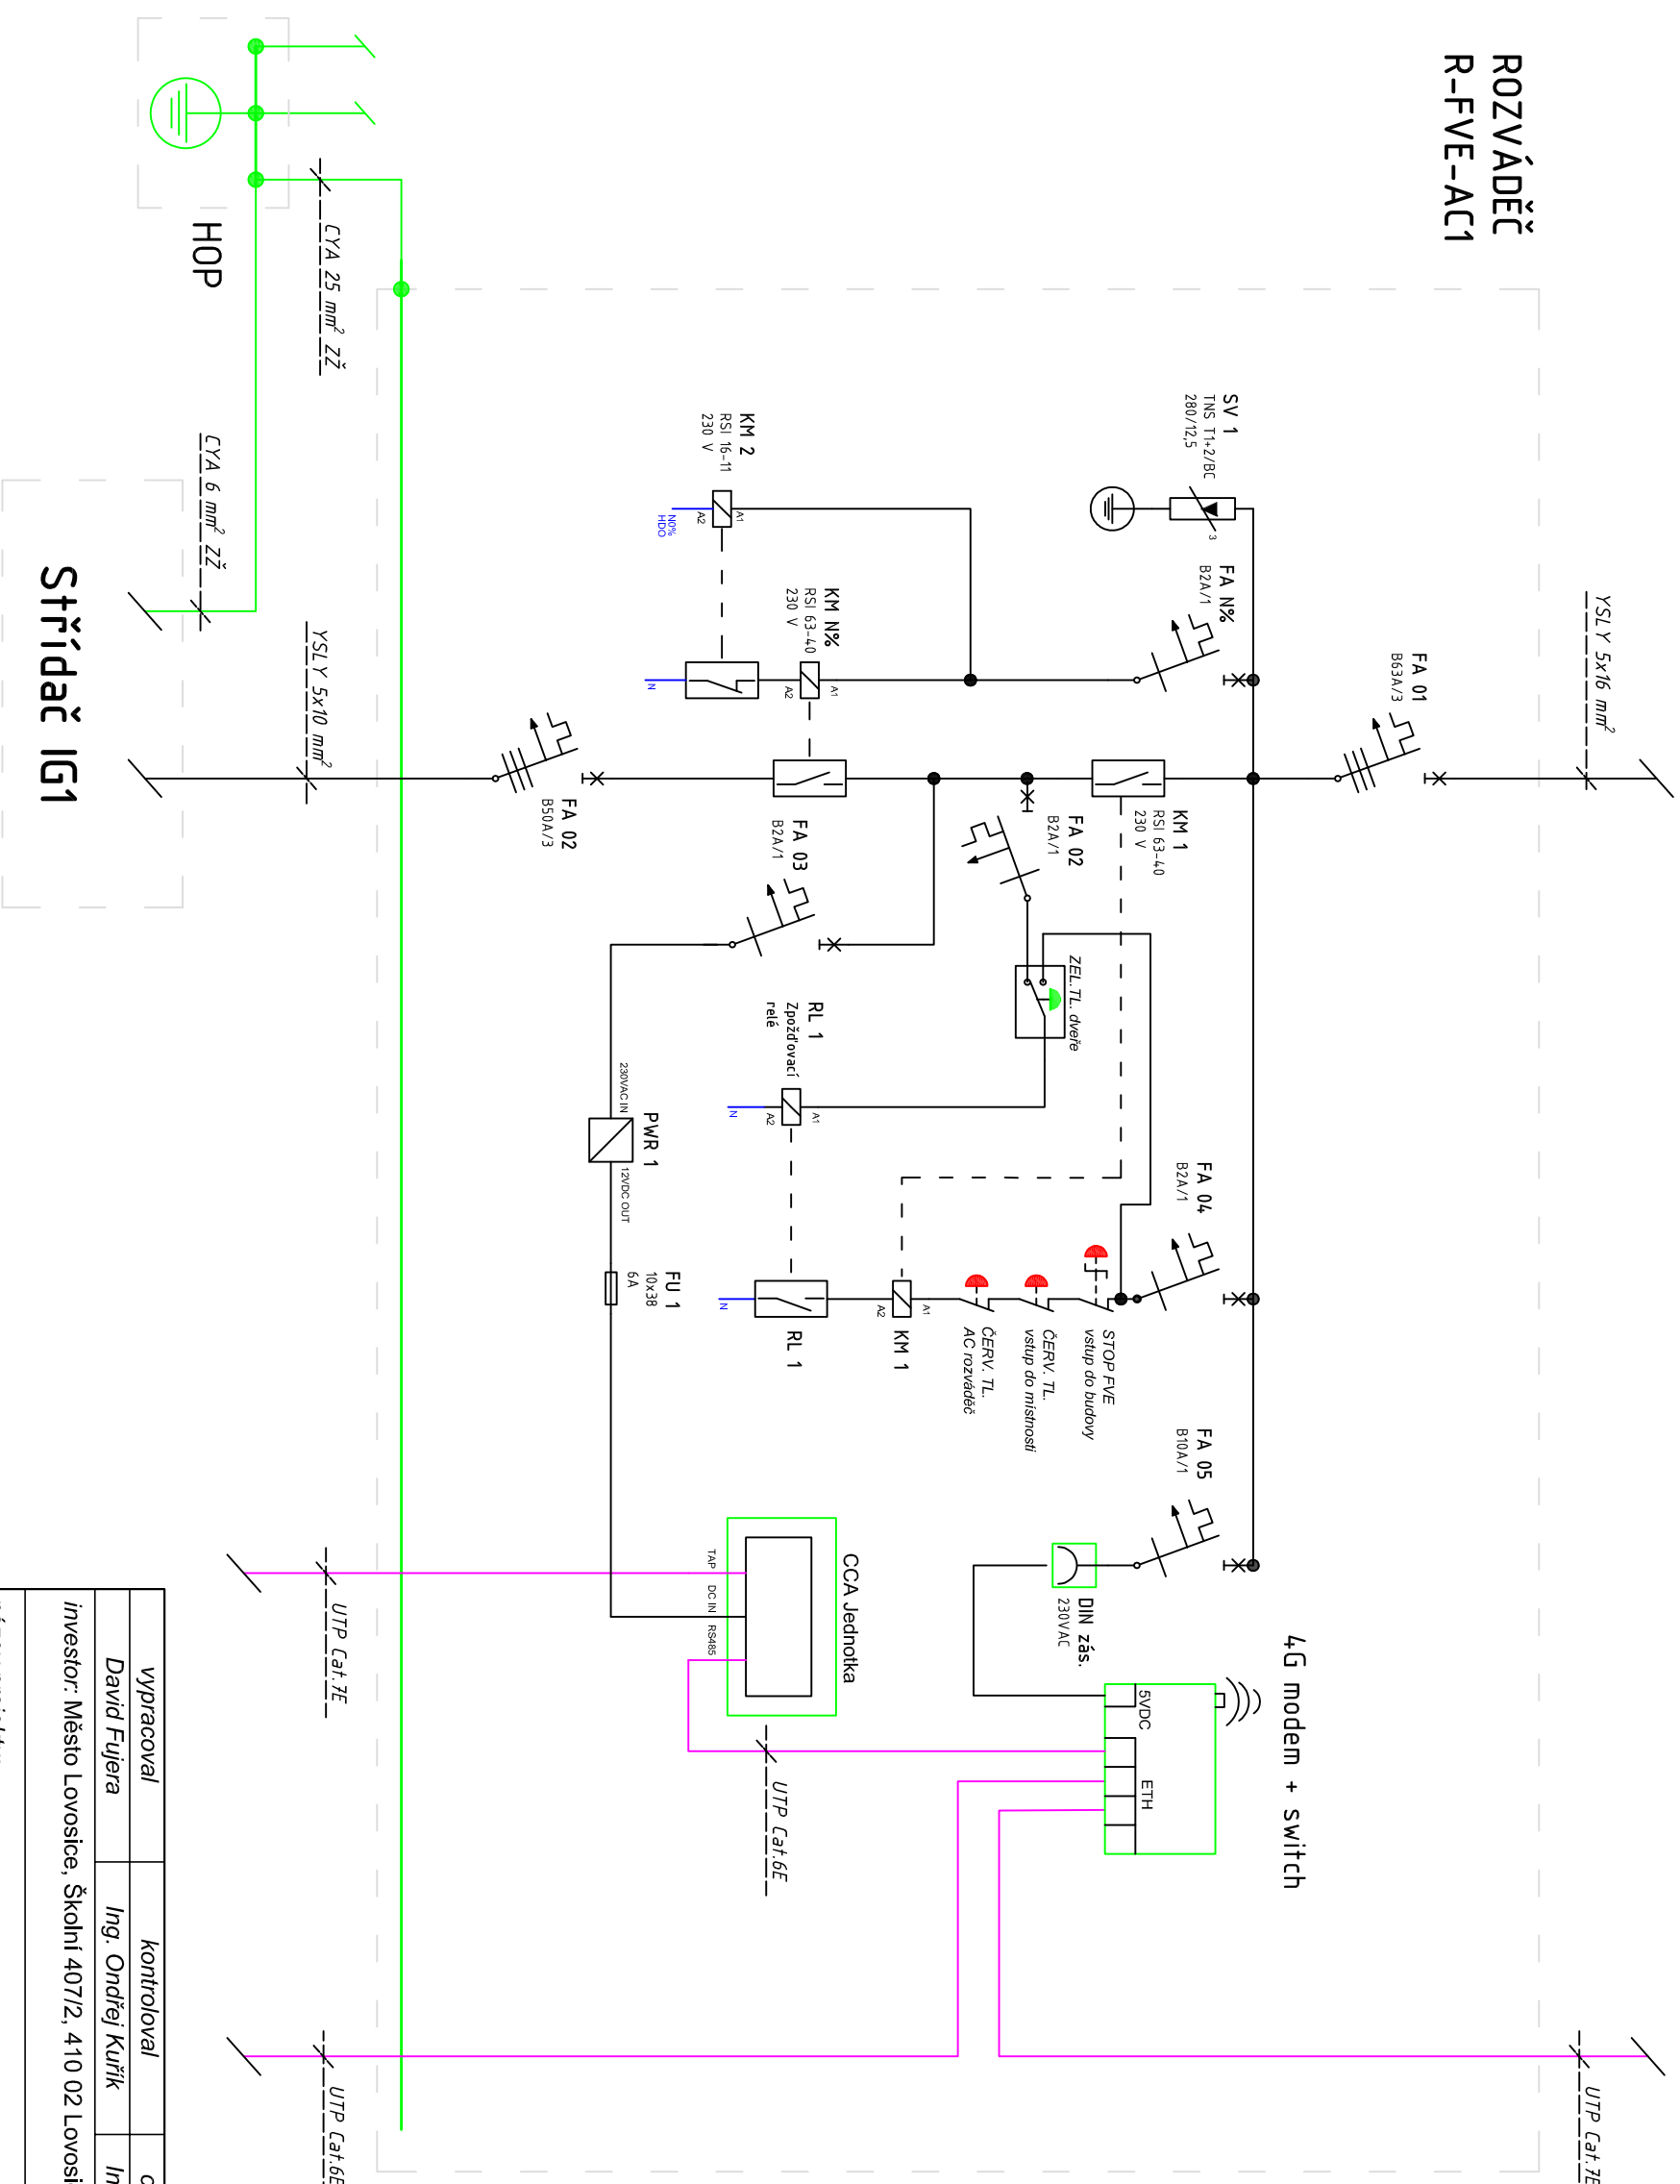

vypísal		kontroloval		odpov. proj. profese	
David Fujeira		Ing. Ondřej Kuřík		Ing. Miroslav Váša	
investor: Město Lovosice, Školní 407/2, 410 02 Lovosice					
název projektu:					
FVE Městský úřad Lovosice - 31,9 kWp					
Schéma AC rozváděče					