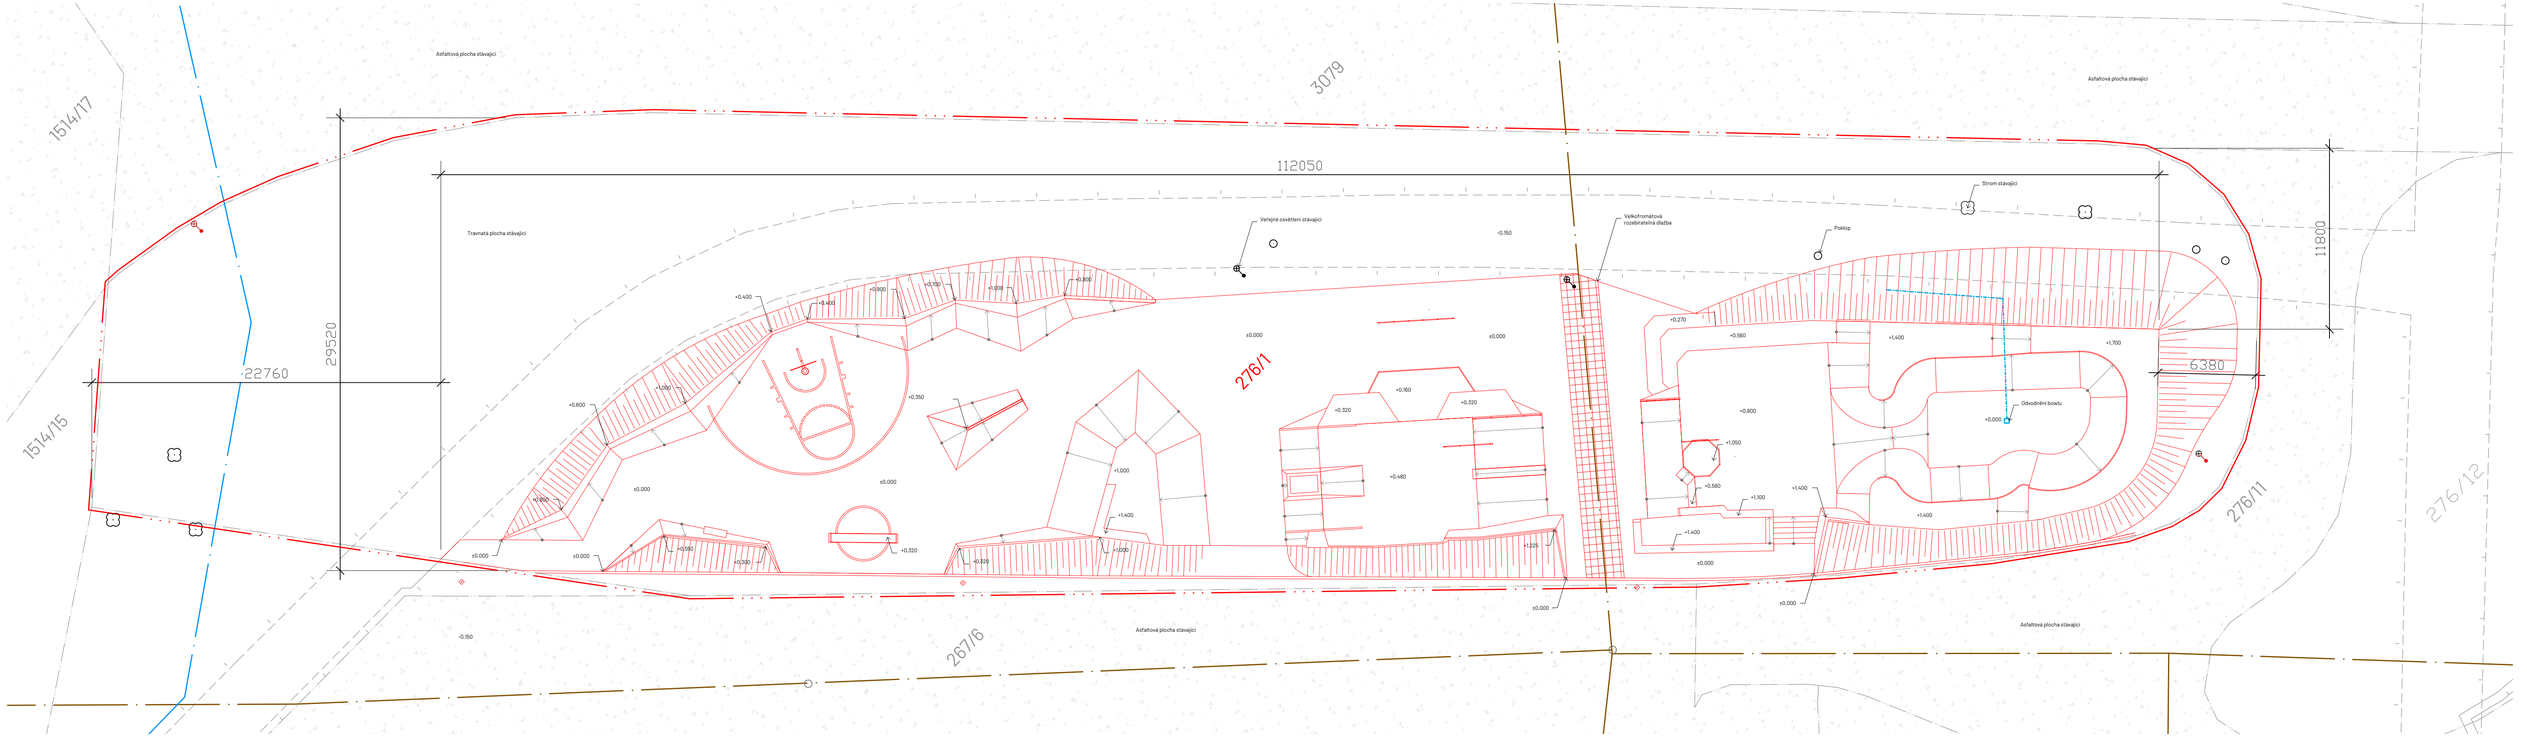

LEGENDA:

- Řešené území
- Katastr nemovitostí
- Vodovod
- 276/1 Parcelní číslo
- 276/12 Parcelní číslo
- Kanalizace
- Navrhované
- Stávající
- Teplovod

+−0.000 = 146 m.n.m

0 2 4

Mystic construction, s.r.o.
Římská 26 / Praha 2 / 120 00
777 820 120 / info@skateparky.cz

Projekt: Skatepark Lovosice

Lokalita: parcela č. 276/1, ulice Zámecká, 410 02 Lovosice

Obsah: Architektonická situace

Část: C

Vypracoval: Ing. Petr Jelínek, Bc. David Šmíd

Zodpovědný projektant: Daniel Nociar

Formát: 4x A4 Měřítko: 1:200

Datum: 11/23

Stupeň: DSP

Číslo přílohy: C.2