POVRCH
KATASTR

	14.60	227.83
stávající asfalt	nezpevněná cesta – štěrka	
k.ú. Lovosice (687707)		

SKLONOVÉ POMĚRY
MĚŘITKA X / Y 1:500 / 1:200

LEGENDA TYPŮ ČAR

- TERÉN
- NIVELETA
- KONSTRUKCE KOMUNIKACE

KÓTY VRCHOL. POLYGONU

KÓTY NIVELETY


KÓTY TERÉNU

SROVNÁVACÍ ROVINA: 152

STANIČENÍ

VZDÁLENOST PŘÍČNÝCH ŘEZŮ KONSTRUKCE KOMUNIKACE


SMĚROVÉ POMĚRY

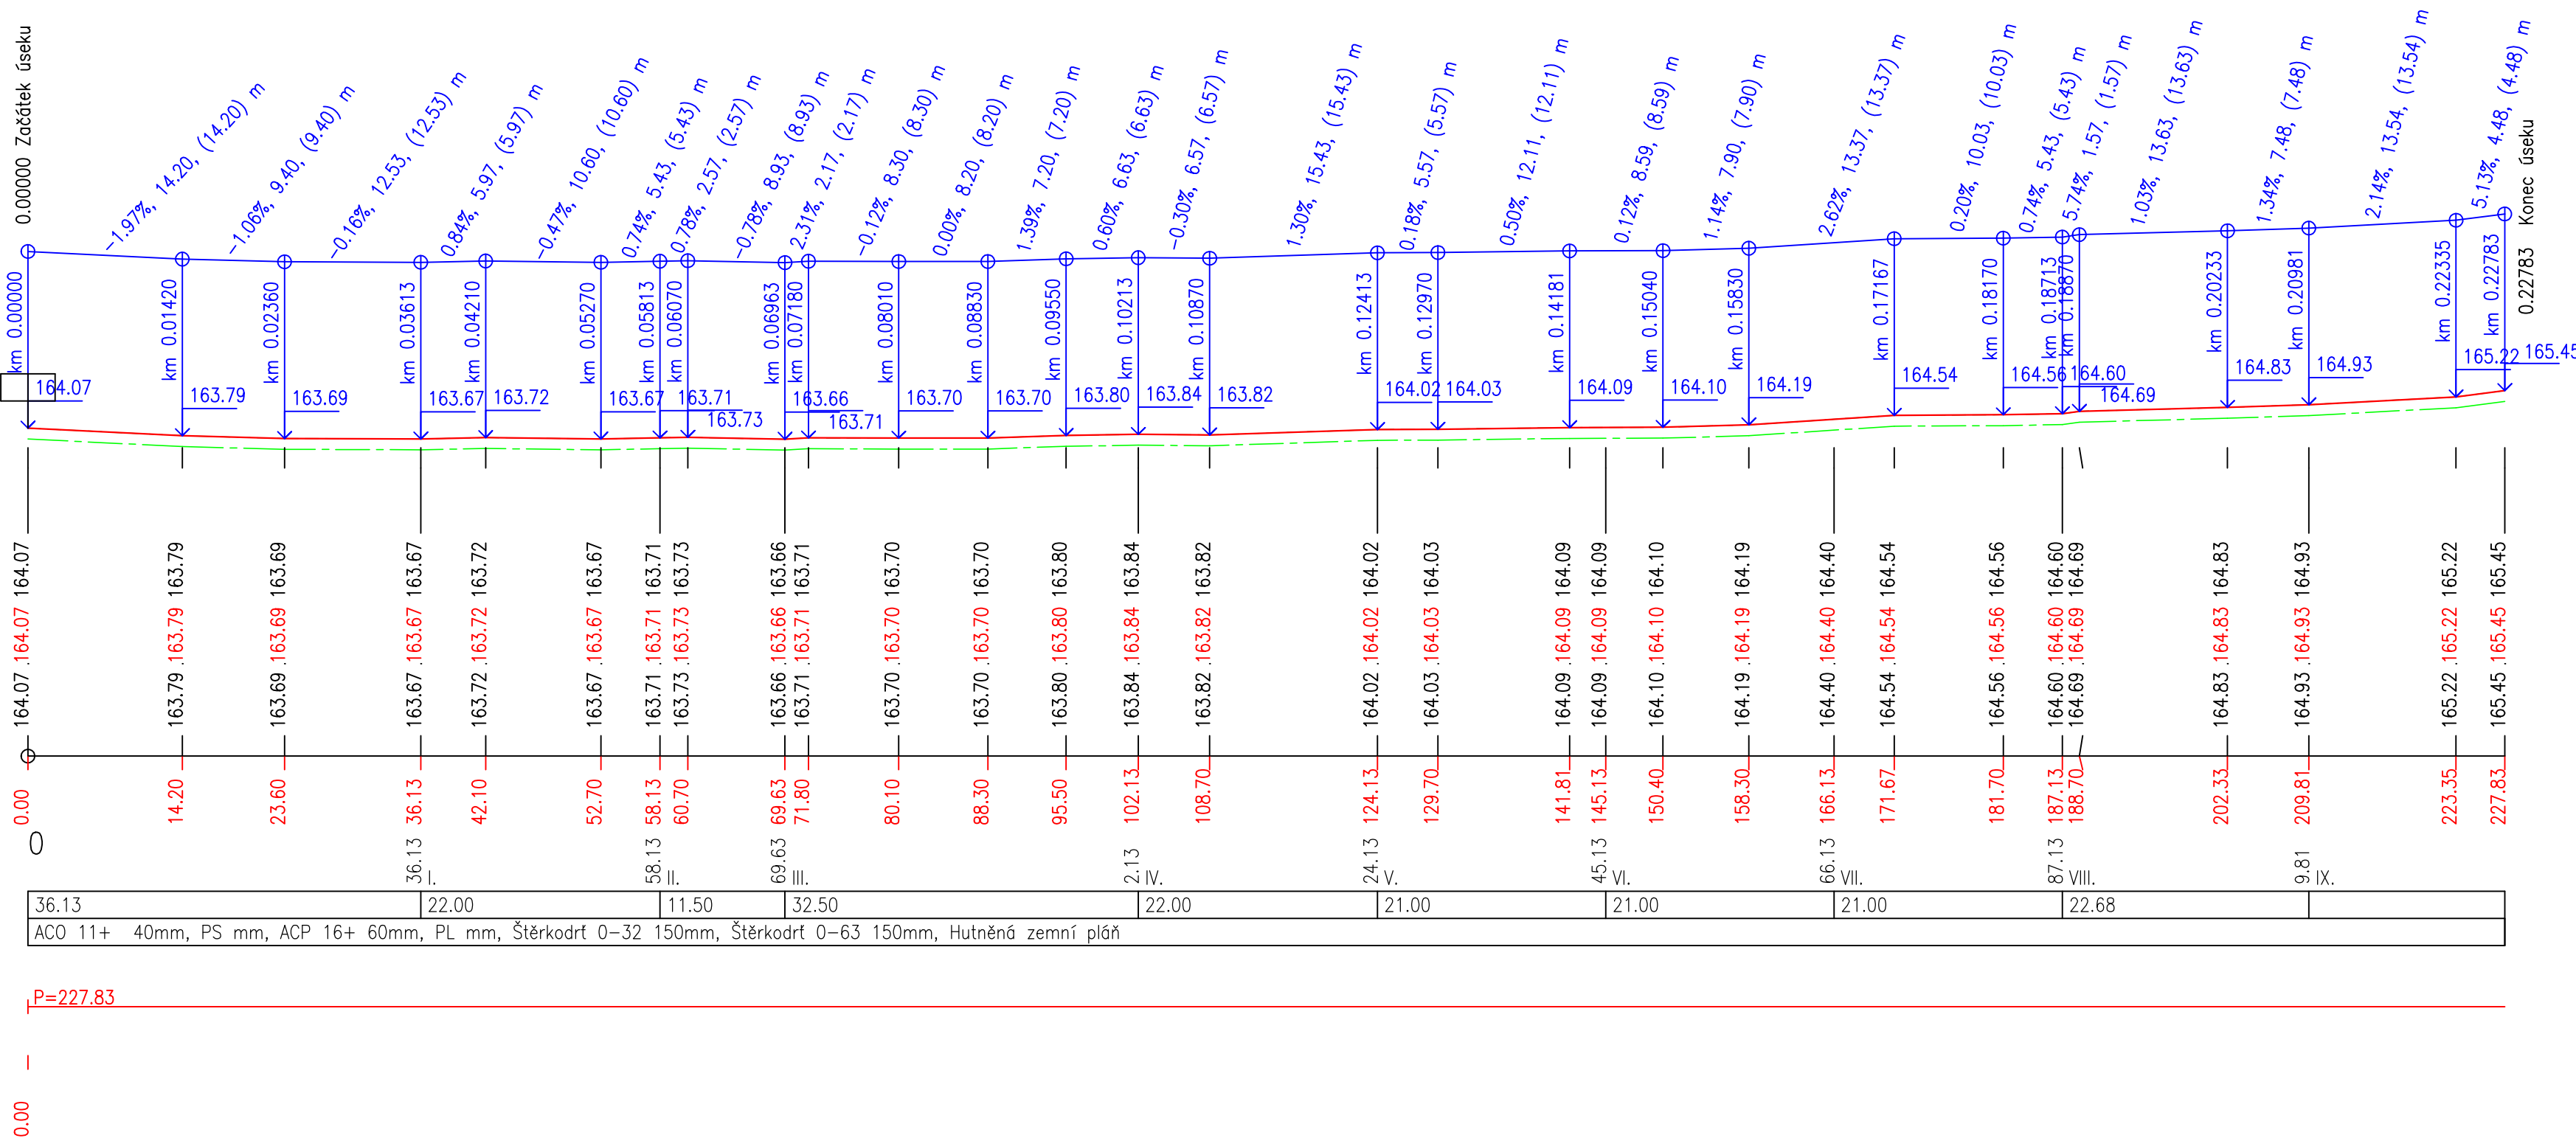

Pozn. Celý projekt byl zpracován před platností nového stavebního zákona č. 283 / 2021 Sb., novely účinné od 1.7.2024

- Veškeré rozměry ověřit na místě!!
- Jakékoli nesrovnalosti konzultovat s projektantem!!
- Dokumentace pro výběr zhotovitele

- VÝŠKOVÝ SYSTÉM B.p.v.

	PROJEKTOVÁNÍ DOPRAVNÍCH STAVEB Ing. Lenka Tišlerová, Ph.D.		Dobříčany 36 438 01 Žatec IČO: 079 06 641	Tel.: +420 604 576 900 E-mail: tišlerova.lenka@seznam.cz
	Vypracovala: Ing. Lenka Tišlerová, Ph.D.	Zodpovědný projektant: Jaroslav Štádler	Číslo autorizace: ČKAIT 0301317	
	Investor: Město Lovosice, Školní 407/2, 410 02 Lovosice			
	Stavba: Komunikace, parcelace a inženýrské sítě SADOVÁ ULICE LOVOSICE			
Profese: D.1 - Stavební část - SO 101 Zpevněné plochy	Měřítko: 1:500/1:200		Datum: 02/2024	
Název výkresu: Podélný řez	Formát: 4xA4		Č. zak.: 	Číslo výkresu: SO 101 - 05