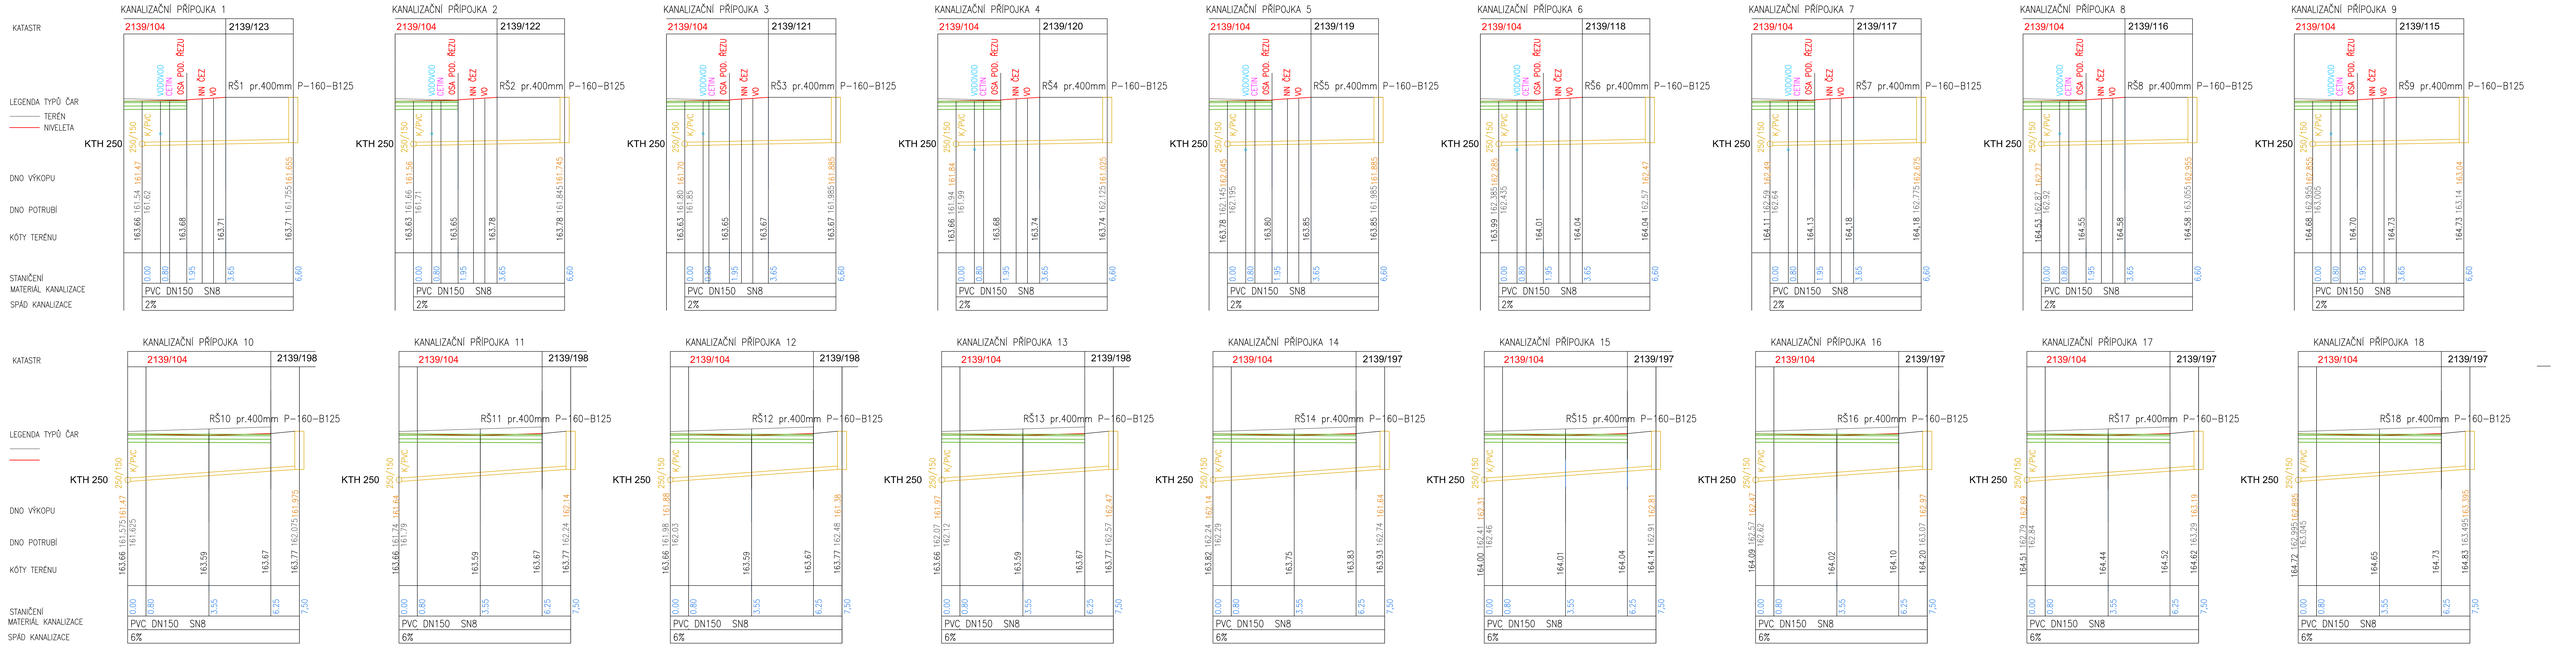

KŘÍŽENÍ PLÁNOVANÝCH SÍTÍ NUTNÉ PROVĚŘIT PŘED ZAPOČETÍM PRACÍ NAPŘ. KABELOVÉ VEDENÍ
NUTNÉ VYTYČIT VŠECHNA STÁVAJÍCÍ VEDENÍ PŘED ZAPOČETÍM PRACÍ

HOT	Zodp. projektant: Ing. Ondřej Tomáš	Kontroloval: HRDLIČKOVÁ	Kreslil: Ing. ŠKRBKOVÁ
Katastrální území: Lovosice [687707]			
Investor: Město Lovosice, Školní 407/2, 410 02 Lovosice		formát	12 x A4
akce: **KOMUNIKACE, PARCELACE A INŽENÝRSKÉ SÍTĚ SADOVÁ ULICE LOVOSICE**		datum	červ 2024
		stupeň PD	DPS
D.1.4 Zdravotně technické instalace		zakázkové číslo	H 188-23
		archivní číslo	H 188-23
výkres: **SPLAŠKOVÁ KANALIZACE - PŘÍPOJKY**		měřítko: **1:750**	číslo výkresu: **D.1.4.9**