




SITUAČNÍ VÝKRES ŠIRŠÍCH VZTAHŮ

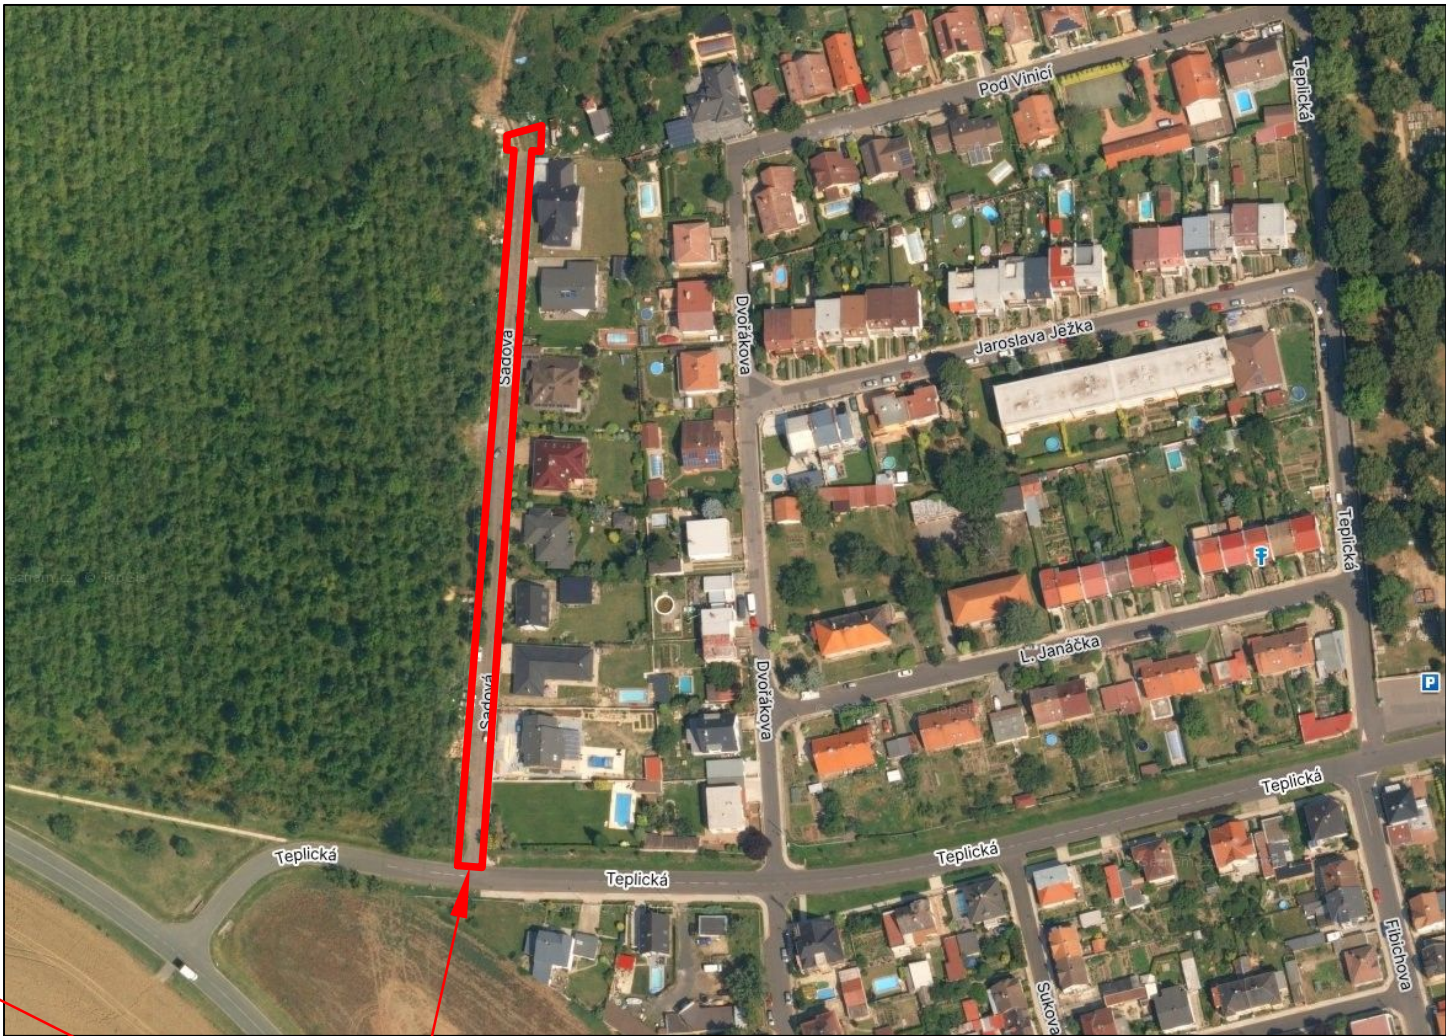

ŘEŠENÉ ÚZEMÍ
UL. SADOVÁ, LOVOSICE

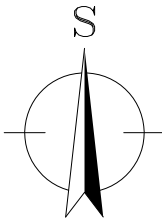

Pozn. Celý projekt byl zpracován před platností nového stavebního zákona č. 283 / 2021 Sb., novely účinné od 1.7.2024.

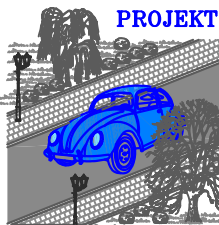	PROJEKTOVÁNÍ DOPRAVNÍCH STAVEB		Dobříčany 36 438 01 Žatec IČO: 079 06 641		Tel.: +420 604 576 900 E-mail: Tislerova.Lenka@seznam.cz	
	Ing. Lenka Tišlerová, Ph.D.		Ing. Lenka Tišlerová, Ph.D.		Číslo autorizace: ČKAIT 0301317	
	Zodpovědný projektant: Jaroslav Štádl					
	Investor: Město Lovosice, Školní 407/2, 410 02 Lovosice					
Stavba: Komunikace, parcelace a inženýrské sítě SADOVÁ ULICE LOVOSICE			MÚ: Lovosice			
Profese: C - Situační výkresy			Stupeň: Projektová dokumentace pro provedení stavby			
Název výkresu: Situační výkres širších vztahů			Měřítko: -		Datum: 02/2024	
			Formát: 2xA4		Č. zak.:	
			Číslo výkresu: C.1			