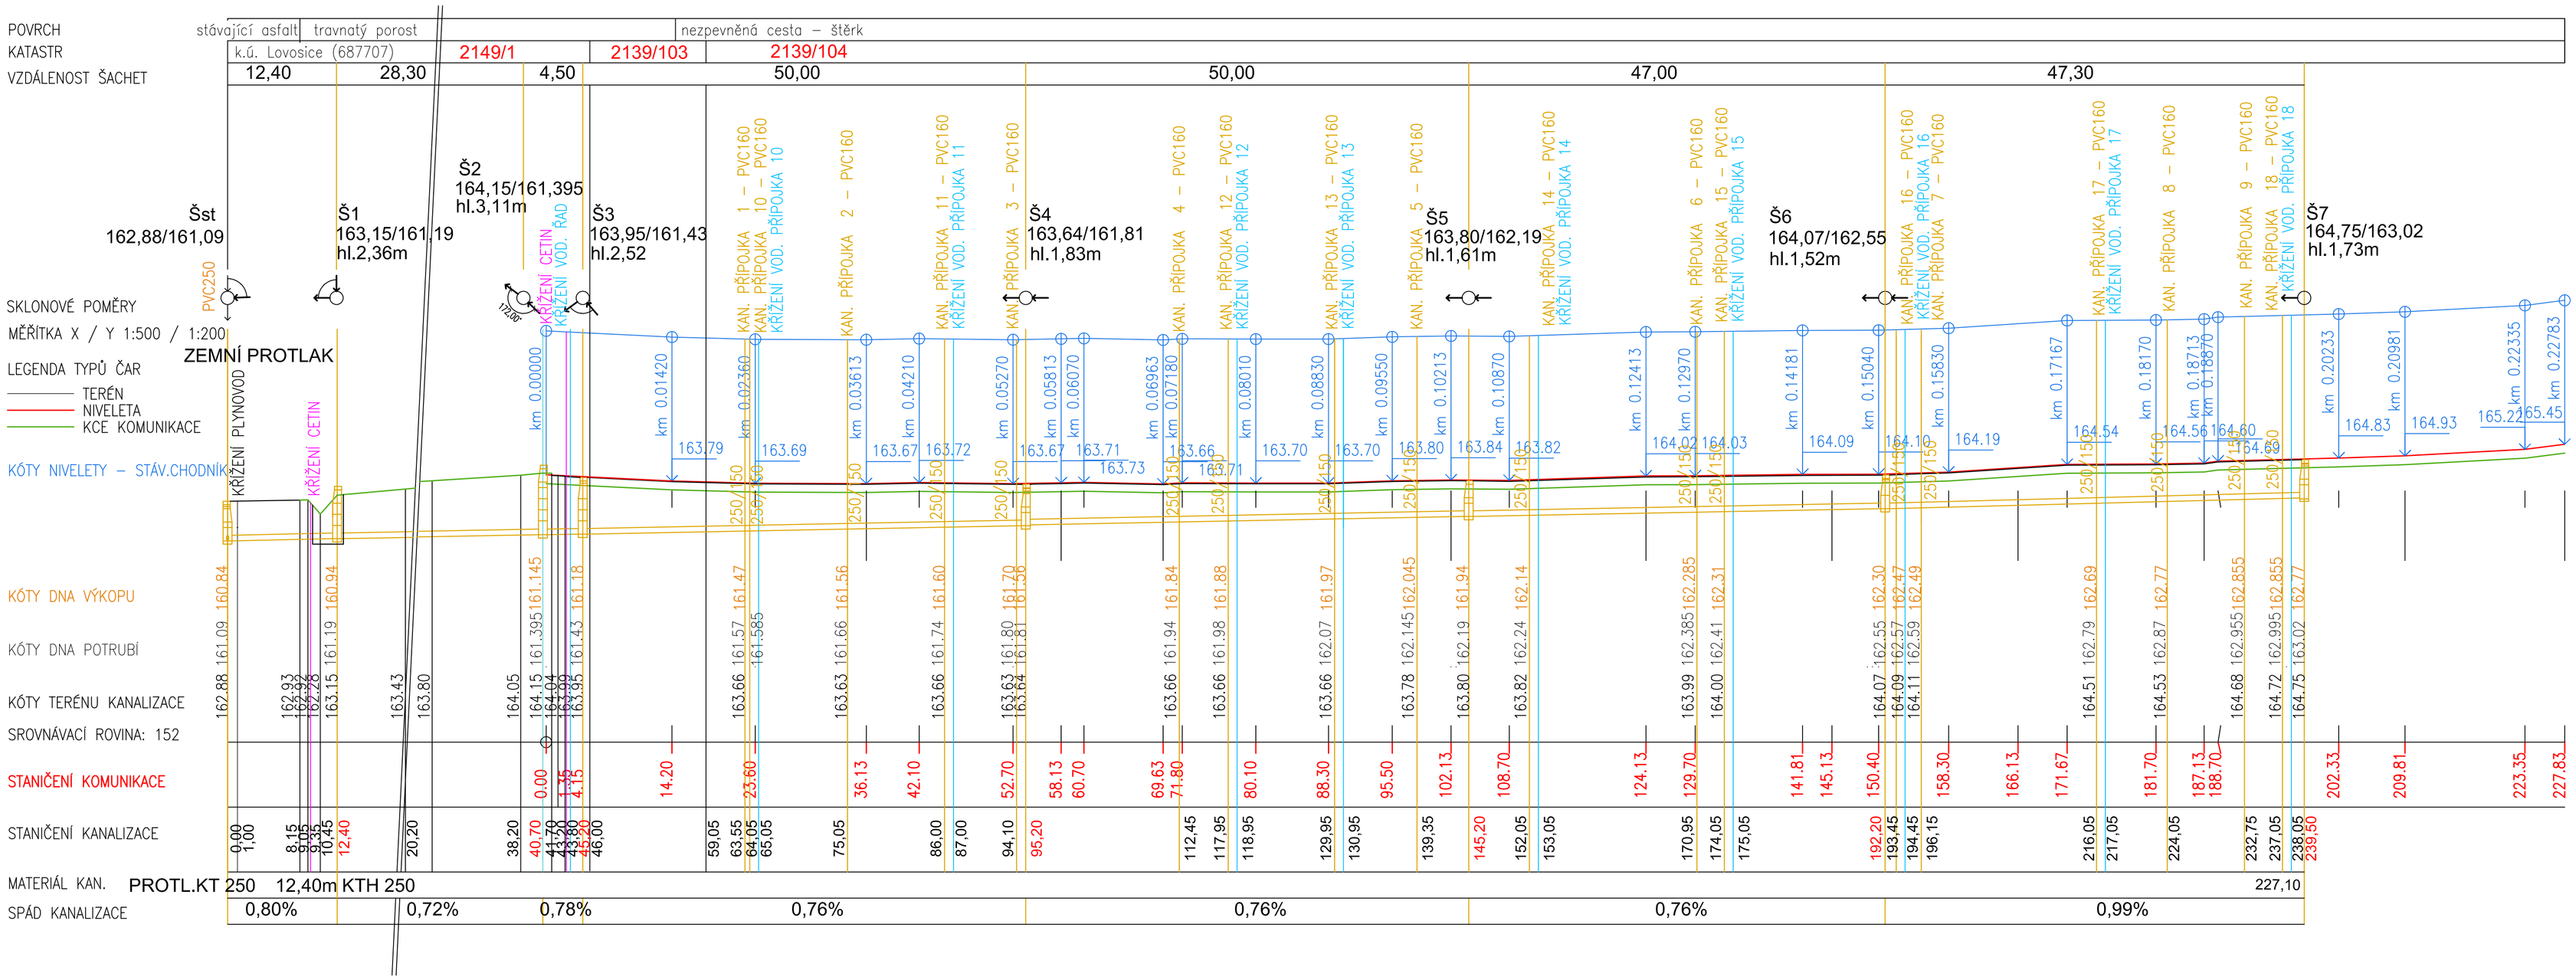

KŘÍŽENÍ PLÁNOVANÝCH SÍTÍ NUTNÉ PROVĚŘIT PŘED ZAPOČETÍM PRACÍ NAPŘ. KABELOVÉ VEDENÍ

NUTNÉ VYTYČIT VŠECHNA STÁVAJÍCÍ VEDENÍ PŘED ZAPOČETÍM PRACÍ

ŠACHTY BETONOVÉ SKRUŽOVÉ, POKLOP D400

POTRUBÍ STOKY KAMENINA

NUTNÉ PROVĚŘIT VÝŠKOVOU ÚROVEŇ NAPOJENÍ DO STÁVAJÍCÍ ŠACHTY

Zodp. projektant	Kontroloval	Kreslil
Ing. Grim Tomáš	HRDLIČKA Jan	Ing. ŠKRIPKOVÁ

Katastrální území: Lovosice [687707]

Investor: Město Lovosice, Školní 407/2, 41002 Lovosice

akce: **KOMUNIKACE, PARCELACE A INŽENÝRSKÉ SÍTĚ SADOVÁ ULICE LOVOSICE**

D.1.4 Zdravotně technické instalace

výkres: **SPLAŠKOVÁ KANALIZACE - PODÉLNÝ ŘEZ**

formát	9 x A4
datum	únor 2024
stupeň PD	DPS
zakázkové číslo	H 186-23
archivní číslo	H 186-23
měřítko:	1:750
číslo výkresu:	D.1.4.6