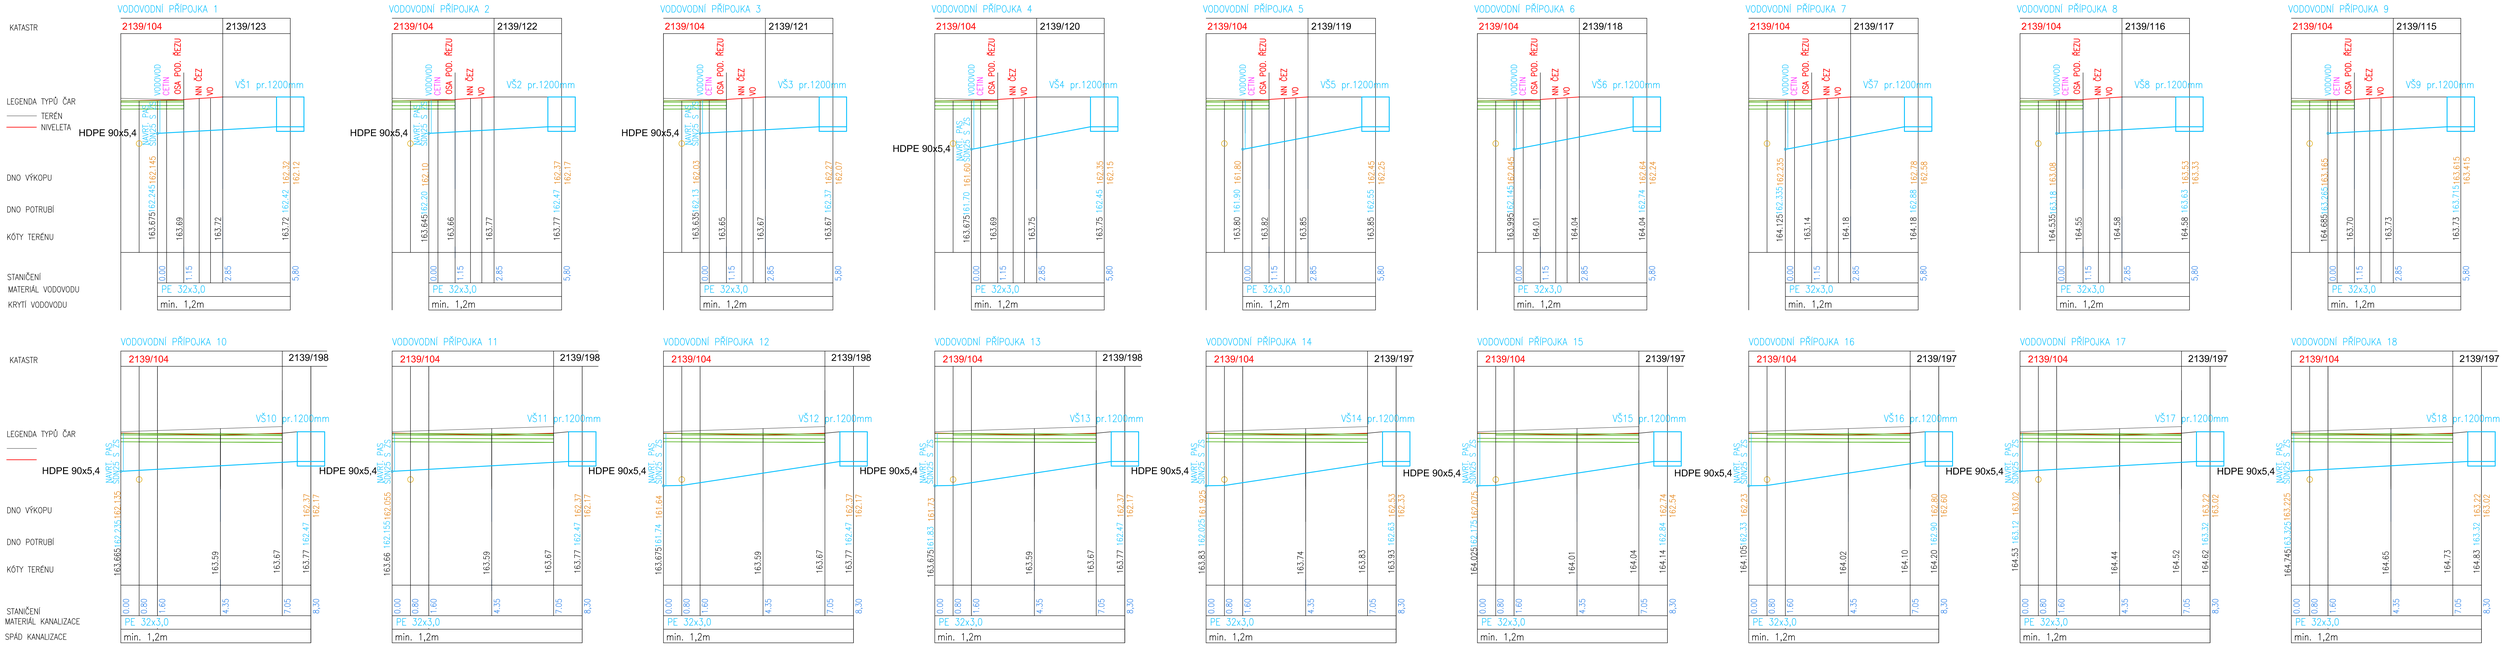

KŘÍŽENÍ PLÁNOVANÝCH SÍTÍ NUTNÉ PROVĚŘIT PŘED ZAPOČETÍM PRACÍ NAPŘ. KABELOVÉ VEDENÍ

NUTNÉ VYTYČIT VŠECHNA STÁVAJÍCÍ VEDENÍ PŘED ZAPOČETÍM PRACÍ

VODOMĚRNÁ SESTAVA - ZÁVITOVÁ

 

KU DN25
filtr DN25
redukční přechod 25/20
trubní nástavec DN20
vodoměr DN20
montážní kus DN20
redukční přechod 25/20
(redukční ventil DN25)
KU DN25 HUVV s vypouštěním
zpětná klapka(ventil) DN25
KU DN25 s vypouštěním

Zodp. projektant: Ing. Ondřej Tomáš	Kontroloval: HRDLIČKOVÁ	Kreslil: Ing. ŠKRPKOVÁ	
Katastrální území: Lovosice [687707]			
Investor: Město Lovosice, Břežánkova 407/2, 410 02 Lovosice		formát	12 x A4
stavba: **KOMUNIKACE, PARCELACE A INŽENÝRSKÉ SÍTĚ SADOVÁ ULICE LOVOSICE**		datum	únor 2024
		stupeň PD	DPS
		zakázkové číslo	H 188-23
D.1.4 Zdravotně technické instalace		archivní číslo	H 188-23
část: **VODOVOD - PŘÍPOJKY**	měřítko: **1:750**	číslo výkresu: **D.1.4.8**	