



VZOROVÝ PŘÍČNÝ ŘEZ

VE VOLNÉM TERÉNU

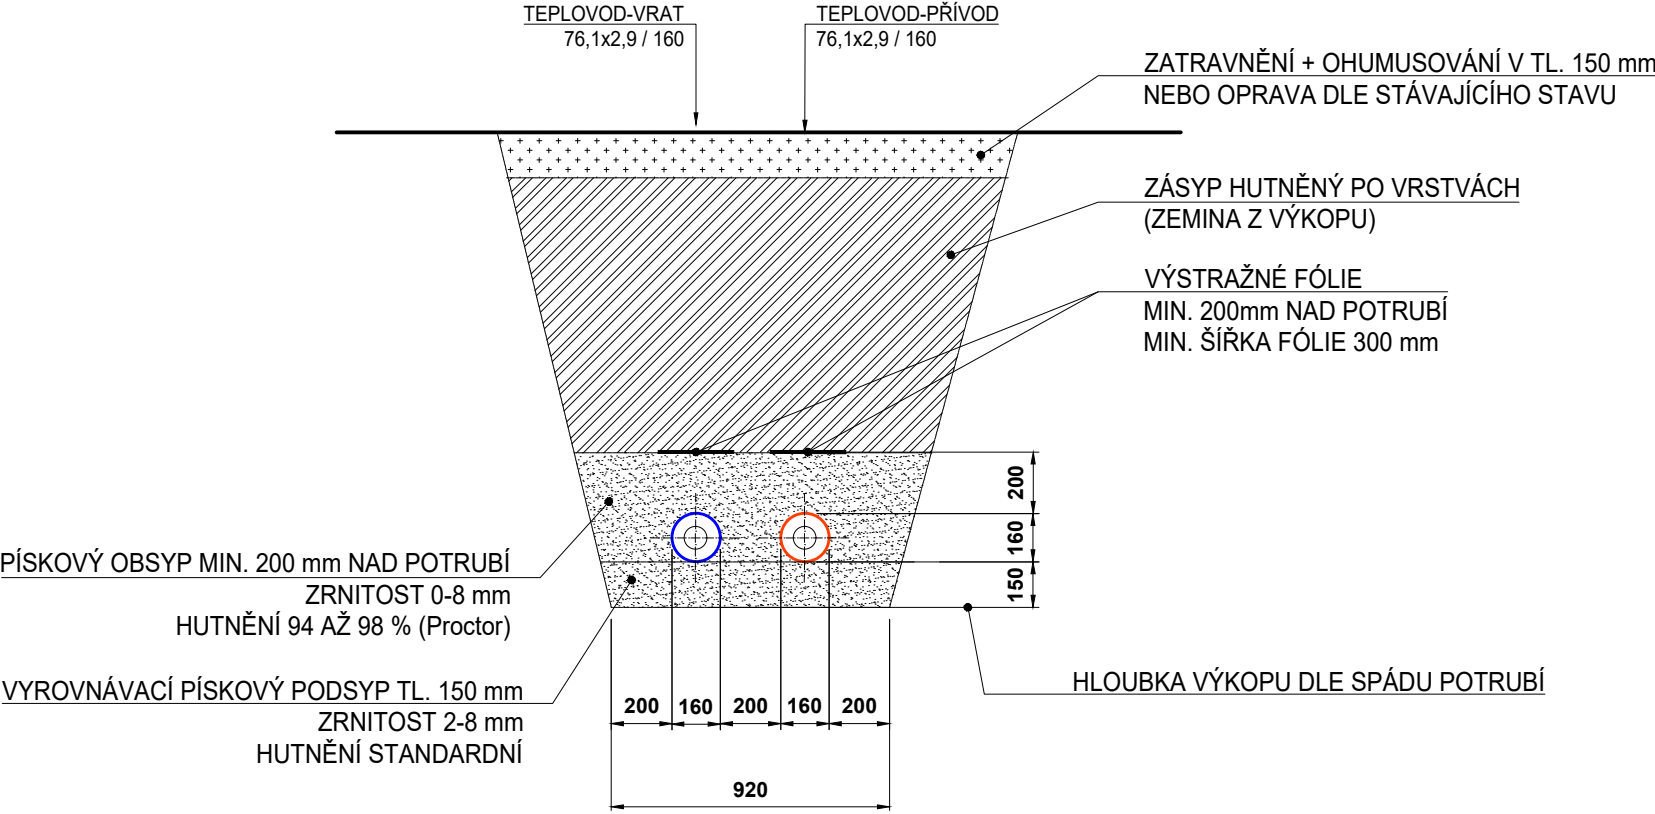

POZNÁMKY:
VŠECHNY VÝKOPY HLUBŠÍ NEŽ 1,2m BUDOU ŘÁDNĚ PAŽENY NEBO SVAHOVÁNY.

ZODP. PROJEKTANT	VYPRACOVAL	KONTROLOVAL	PARÉ Č.		
ING.JIŘÍ REITKNECHT	ING. PAVEL DOLEŽEL	ING.JIŘÍ REITKNECHT			
KRAJ: Ústecký		OKRES: Litoměřice			
INVESTOR: Město Iovosice, Školní 2, 41002 Iovosice				FORMÁT	A3
AKCE: Nafukovací hala tenisových kurtů Iovosice, p.č. 312/1, 972/2, 973/1, 974/2 I001 - Přípojka teplovodu				MĚŘÍTKO	1:25
				DATUM	10.2025
				ÚČEL	DPS
				Č. ZAKÁZKY	B0765
OBSAH:				Č. VÝKR.	
VZOROVÝ PŘÍČNÝ ŘEZ				101	