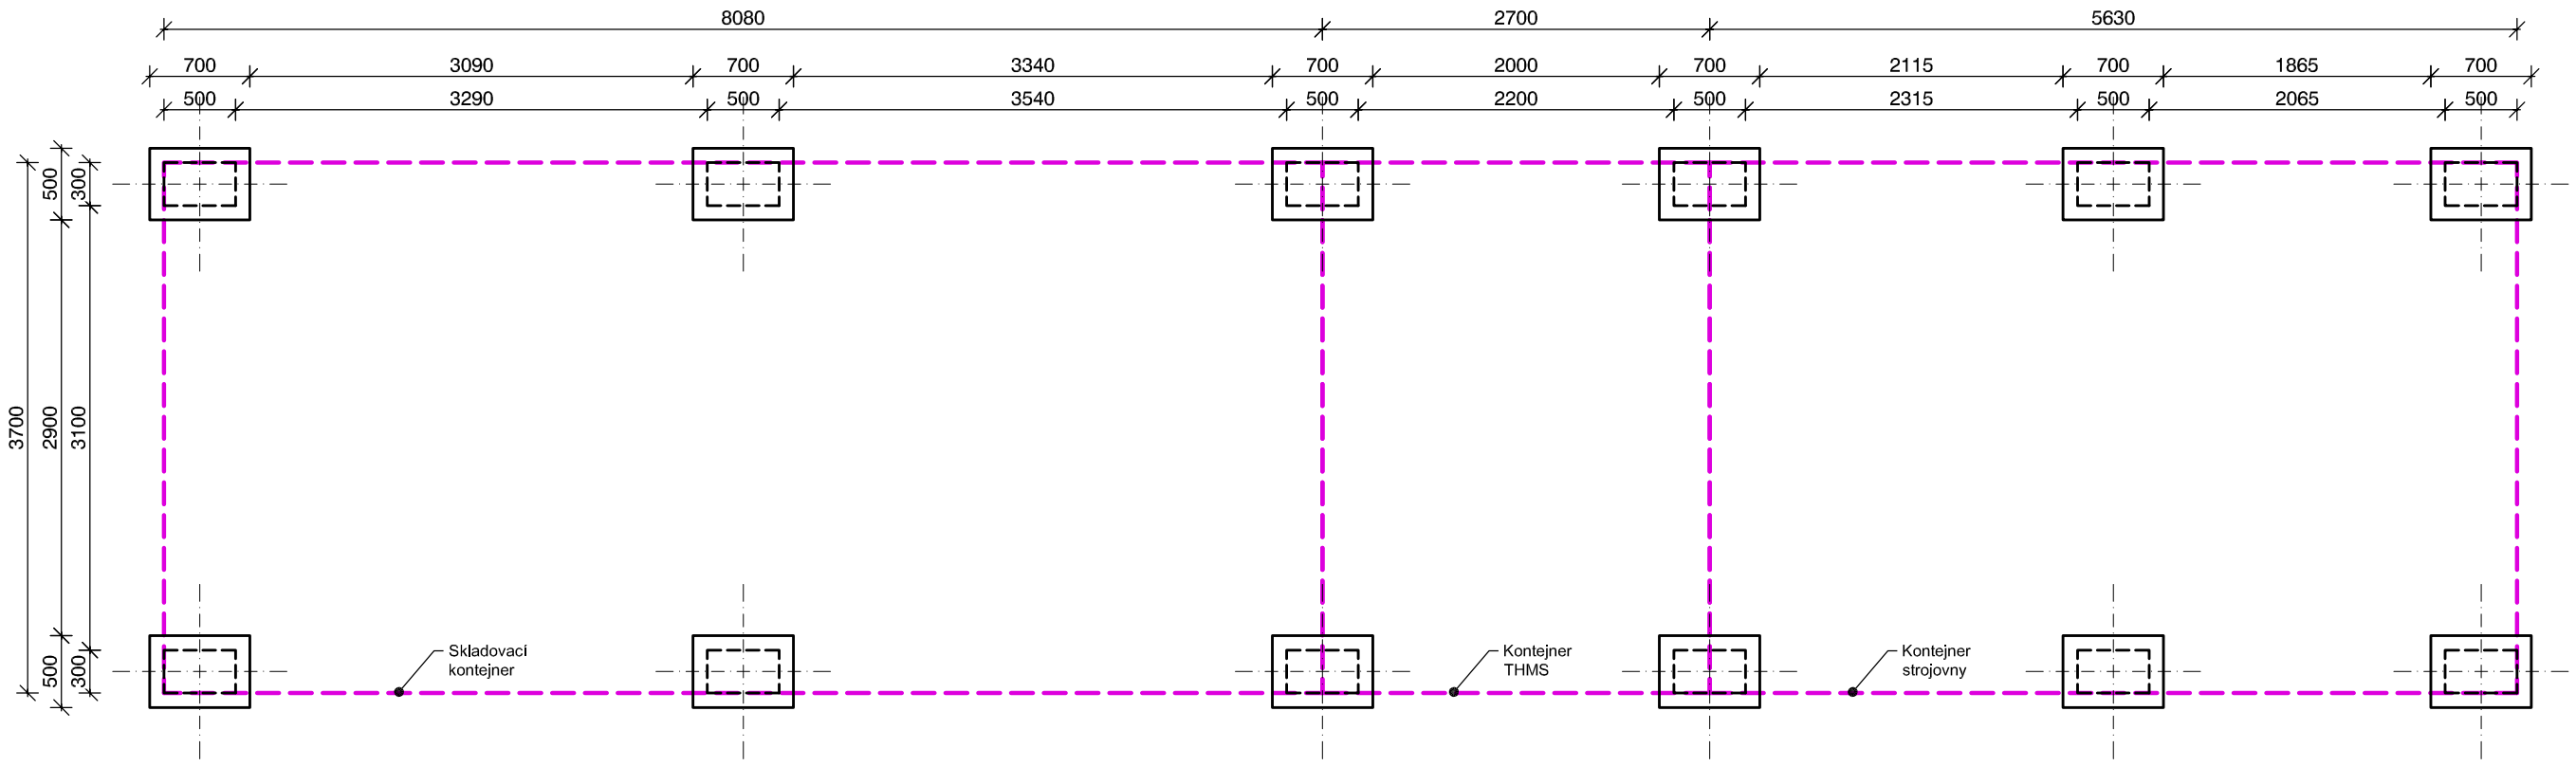

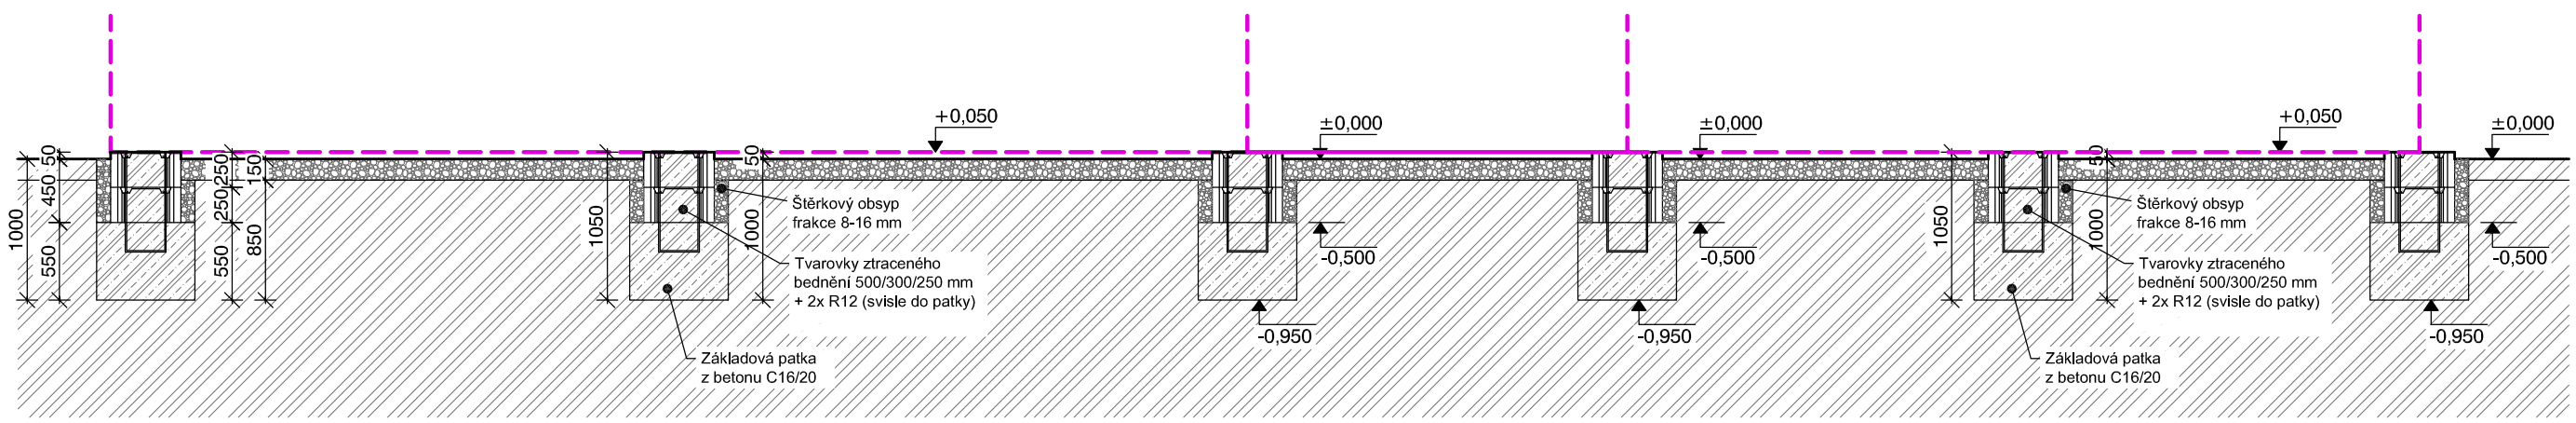

Zodp. projektant	Vypracoval	Kreslil
Ing. HÁČKOVÁ Ivana	HRDLIČKA Jan	HRDLIČKA Jan

Katastrální území: Lovosice [687707], p.č. 972/1, 972/2

Investor: Město Lovosice, Školní 2, 41002 Lovosice

akce:

NAFUKOVACÍ HALA TENISOVÝCH KURTŮ
AREÁL TENISU LOVOSICE

D.1 ARCHITEKTONICKO - STAVEBNÍ ŘEŠENÍ

výkres:

ZÁKLADOVÉ PATKY POD KONTEJNERY

formát	3 x A4
datum	11/2024
stupeň PD	DPS
zakázkové číslo	H 189-24
archivní číslo	H 189-24
měřítko:	1:50
číslo výkresu:	D.1.1.3.6