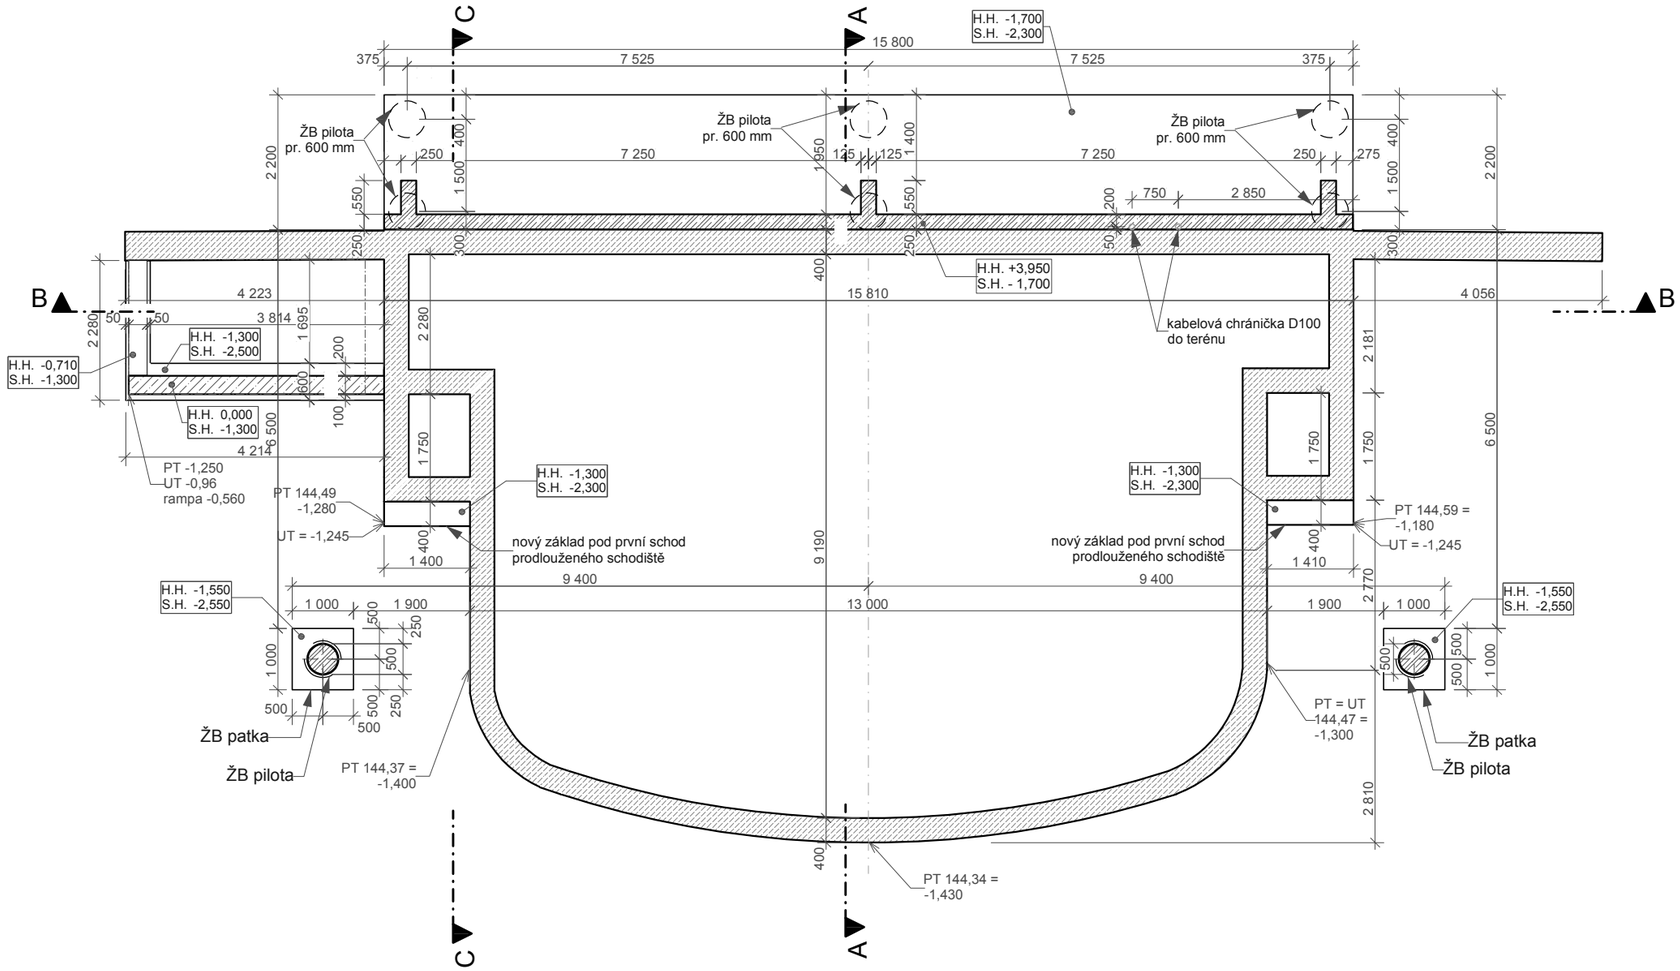


**LEGENDA:**

- stávající zdivo jeviště
- nové železobetonové stěny podezdívky
- nové základové pasy a patky
- nové železobetonové konstrukce

±0,000=145,77 m n.m. Bpv

LINE ARCHITEKTURA S.R.O.

INVESTOR
Město Lovosice
Školní 407/2
410 30 Lovosice

GENERÁLNÍ PROJEKTANT
LINE architektura s.r.o.
Sojovická 524/9, 197 00 Praha 9
tel: 739 515 779 e-mail: eger@line-sro.cz

PROFESE
STAVEBNÍ ŘEŠENÍ

AKCE
Zastřešení jeviště - park Osmička
Lovosice, par. č. 301, 302
Dokumentace pro povolení záměru \ stavby

AUTOR
Projekční kancelář AGN s.r.o.

HIP
LINE architektura - Ing. Emil Eger

ZOP
Ing. Emil Eger

VYPRACOVAL
Ing. J. Málek

ZAKÁZKA
26-01

DATUM
01/2026

STUPEŇ
DPZ

DOKUM. ČÁST
D.1.1

VÝKRES
Základy

RAZÍTKO
Ing. EMIL EGER
autorizovaný inženýr pro pozemní stavby
ČKAIT - 0501168

MĚŘÍTKO
1:100

PARÉ

ČÍSLO VÝKRESU
2-02