


SEVERNÍ FASÁDA

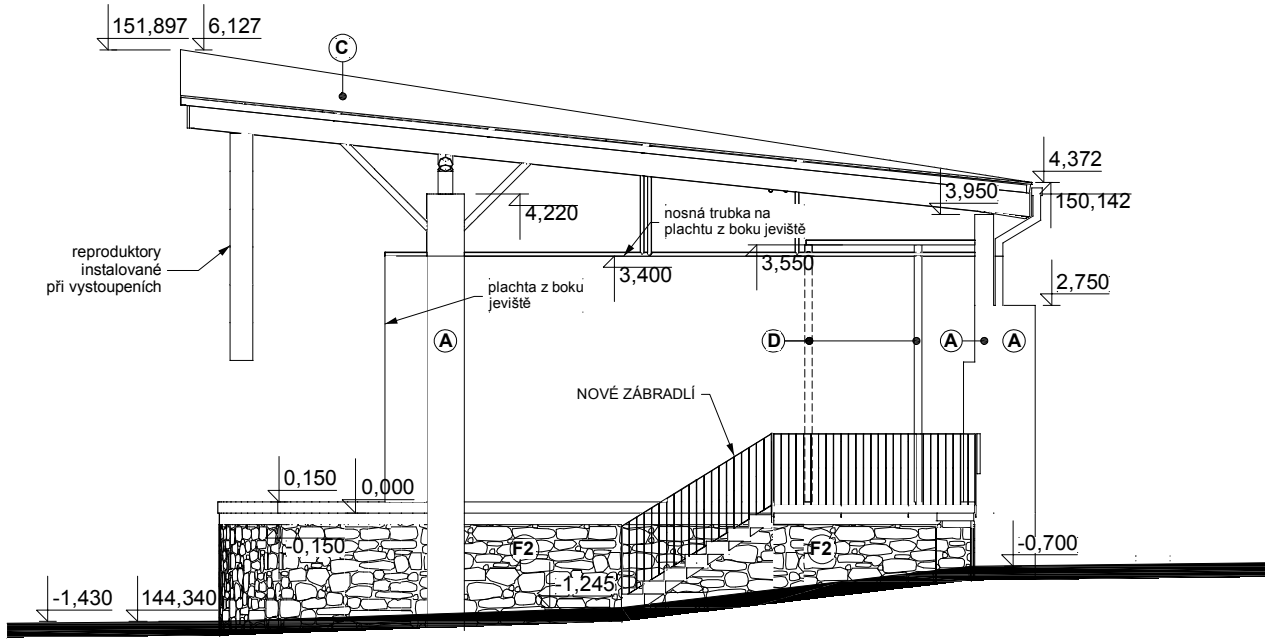

JIŽNÍ FASÁDA

LEGENDA MATERIÁLŮ:

- A - monolitický pohledový beton, barva přírodní
- B - probarvená tenkovrstvá fasádní omítka, barva bílá
- C - falcovaná plechová krytina z titanzinkového plechu, barva - přírodní
- D - dřevovláknitá cementová akustická deska, barva - přírodní šedá

STÁVAJÍCÍ KONSTRUKCE:

- F1 - omítka na zídce
- F2 - pohledová kamenná zídka

OSTATNÍ:

- zábradlí:
  - ocelové žárově zinkované, barva matná v odstínu antracit
- ocelové prvky pod střechou:
  - ocel s základní antikoročním nátěrem a vrchním pohledovým nátěrem, barva matná v odstínu antracit
- schody na jeviště:
  - betonový prefabrikát, přírodní vzhled
- podlaha jeviště a rampy:
  - vodovzdorná pochozí protiskluzná překližka na roštu z Al profilů kotvených přes podložky do podkladní betonové desky, barva překližky - tmavě hnědá



INVESTOR Město Lovosice  
Školní 407/2  
410 30 Lovosice

GENERÁLNÍ PROJEKTANT

LINE architektura s.r.o.  
Svojovická 524/9, 197 00 Praha 9  
tel: 739 515 779 e-mail: eger@line-sro.cz

PROFESE

STAVEBNÍ ŘEŠENÍ

VÝKRES

AKCE Zastřešení jeviště - park Osmička  
Lovosice, par. č. 301, 302  
Dokumentace pro povolení záměru \ stavby

AUTOR Projektční kancelář AGN s.r.o. ZAKÁZKA 26-01

HIP DATUM 01/2026

ZOP LINE architektura - Ing. Emil Eger STUPEN

Ing. Emil Eger DPZ

Ing. J. Málek DOKUM. ČÁST

VYPRACOVAL D.1.1

Severní a jižní fasáda

RAŽÍTKO

MĚŘÍTKO 1:100

ČÍSLO VÝKRESU

4-01