


## VÝCHODNÍ FASÁDA

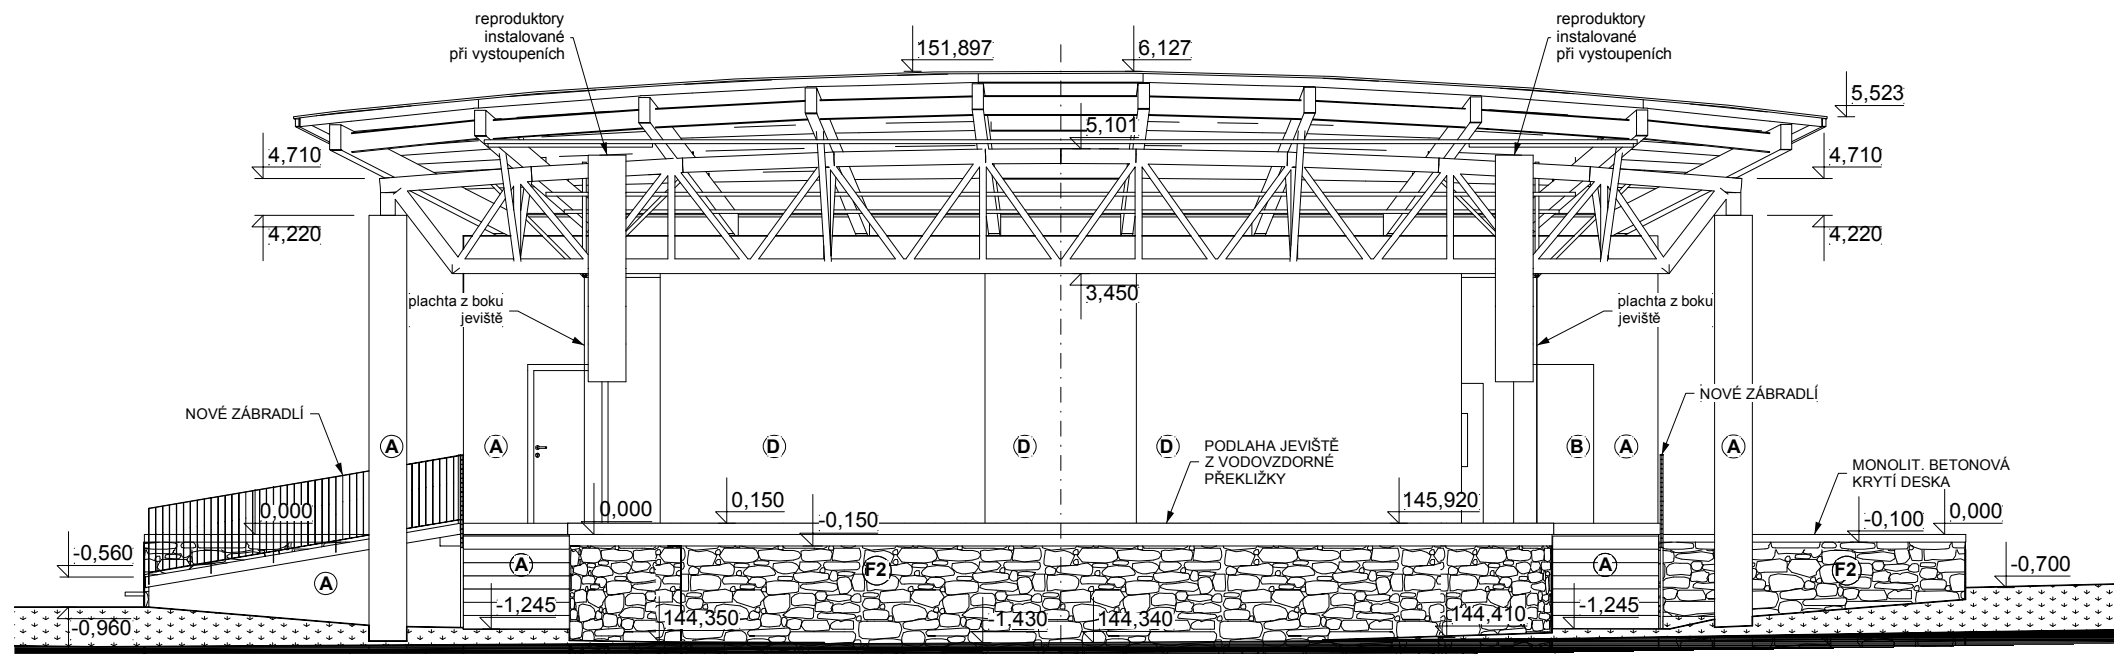

## ZÁPADNÍ FASÁDA

### LEGENDA MATERIÁLŮ:

- A - monolitický pohledový beton, barva přírodní  
B - probarvená tenkovrstvá fasádní omítka, barva bílá  
C - falcovaná plechová krytina z titan-zinkového plechu, barva - přírodní  
D - dřevovláknitá cementová akustická deska, barva - přírodní šedá

### STÁVAJÍCÍ KONSTRUKCE:

- F1 - omítka na zídce  
F2 - pohledová kamenná zídka

### OSTATNÍ:

- zábradlí:  
ocelové prvky pod střechou:  
  
schody na jeviště:  
podlaha jeviště a rampy:
- ocelové žárově zinkované, barva matná v odstínu antracit
  - ocel s základní antikorozním nátěrem a vrchním pohledovým nátěrem, barva matná v odstínu antracit
  - betonový prefabrikát, přírodní vzhled
  - vodovzdorná pochozí protiskluzná překližka na roštu z Al profilů kotvených přes podložky do podkladní betonové desky, barva překližky - tmavě hnědá

<b>LINE</b> LINE ARCHITEKTURA S.R.O.		AKCE <b>Zastřešení jeviště - park Osmička</b> Lovosice, par. č. 301, 302 Dokumentace pro povolení záměru \ stavby		RAŽÍTKO	
INVESTOR	Město Lovosice Školní 407/2 410 30 Lovosice	AUTOR	Projekční kancelář AGN s.r.o.	ZAKÁZKA	<b>26-01</b>
GENERÁLNÍ PROJEKTANT	LINE architektura s.r.o. Sojovická 524/9, 197 00 Praha 9 tel: 739 515 779 e-mail: eger@line-sro.cz	HIP	LINE architektura - Ing. Emil Eger	DATUM	<b>01/2026</b>
PROFESE	<b>STAVEBNÍ ŘEŠENÍ</b>	ZOP	Ing. Emil Eger Ing. J. Málek	STUPEŇ	<b>DPZ</b>
VÝKRES	Východní a západní fasáda			DOKUM. ČÁST	<b>D.1.1</b>
				MĚŘÍTKO	<b>1:100</b>
				ČÍSLO VÝKRESU	<b>4-02</b>