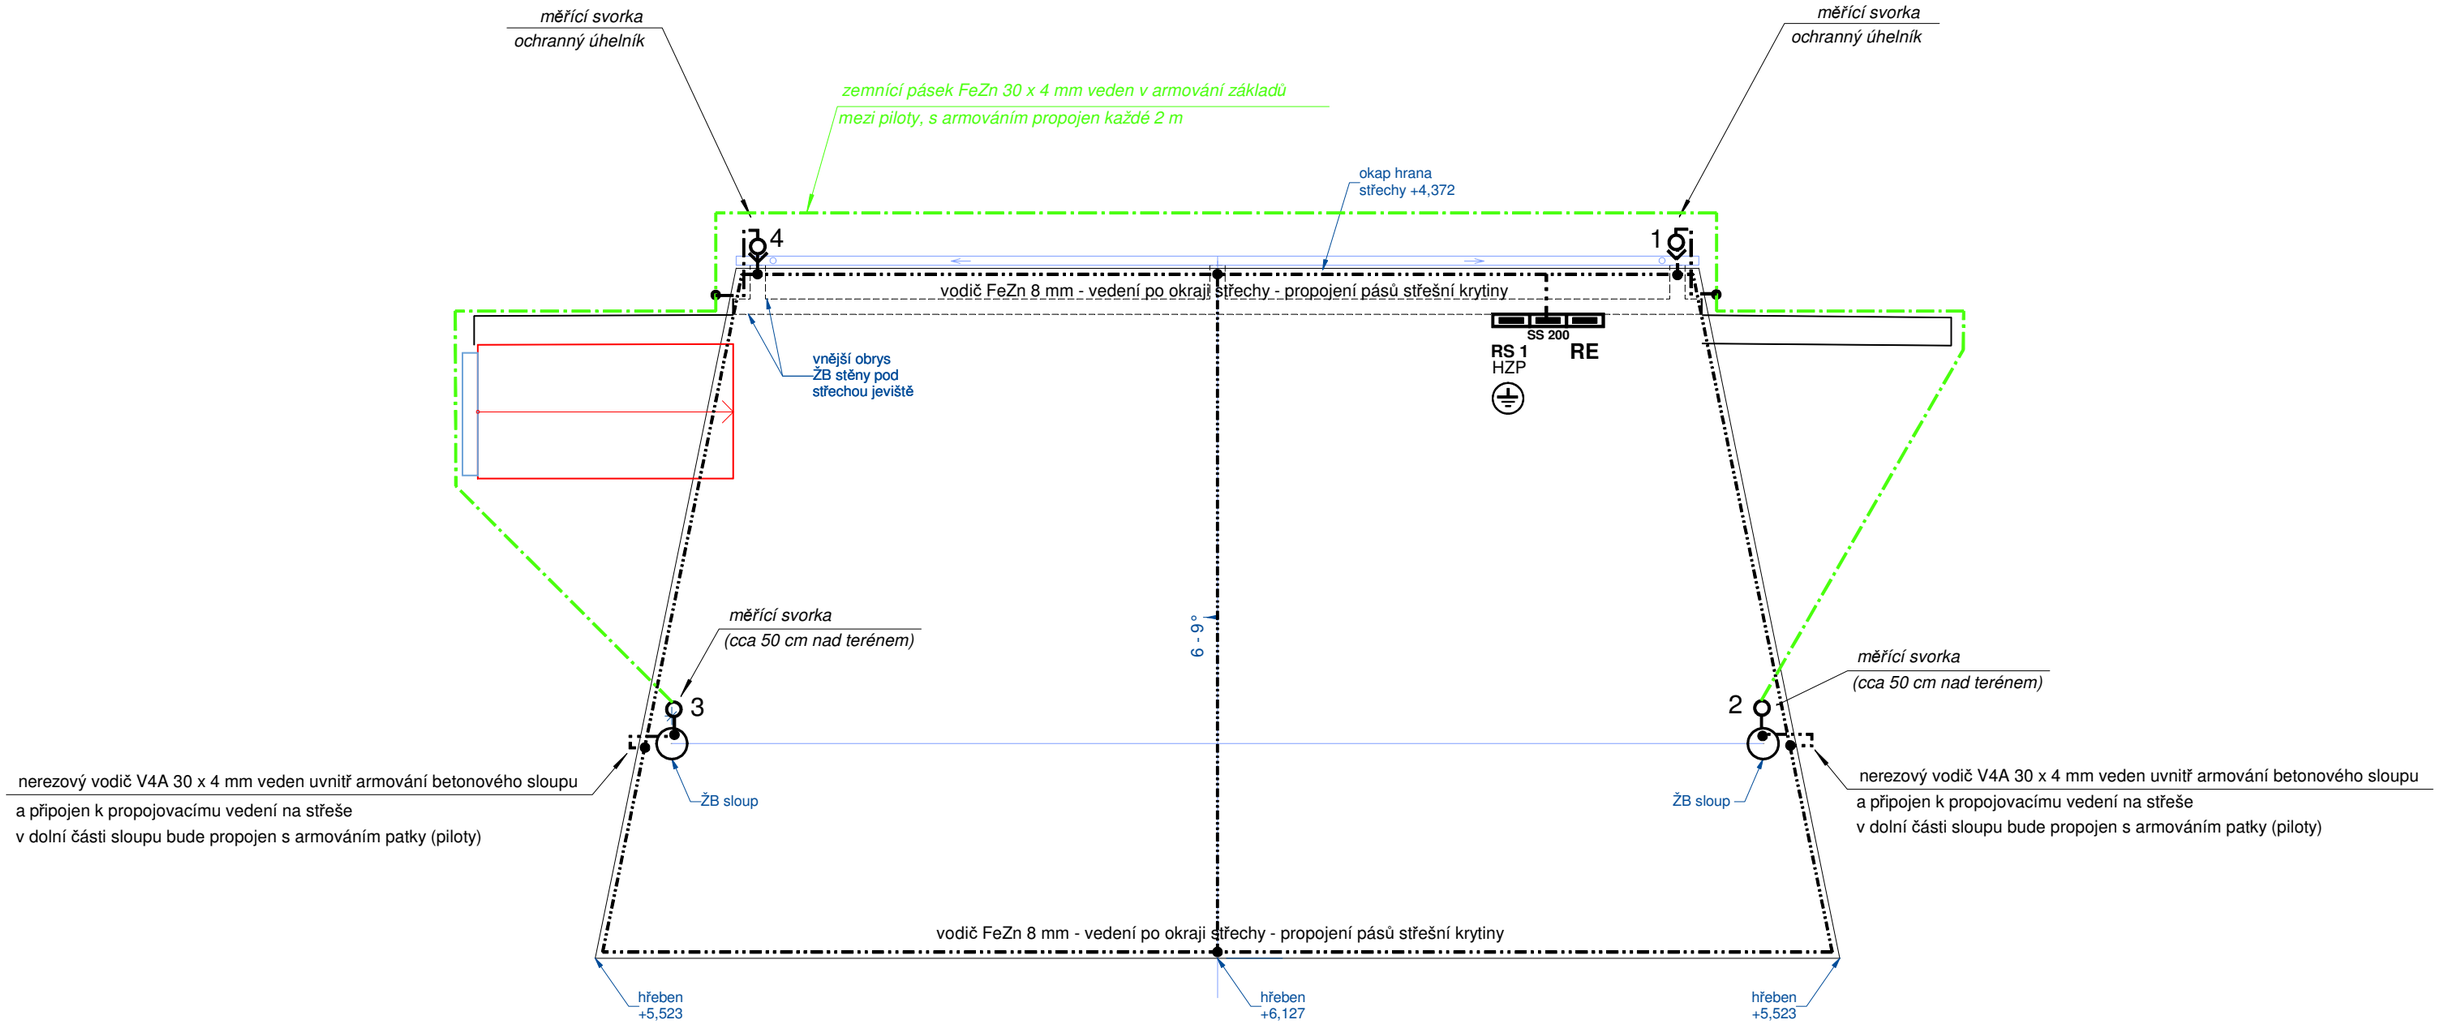

Vývody uzemnění na povrch pro měřící svorky provedeny páskem z nerezové oceli V4A

Veškeré spoje zemnícího pásku v zemi ošetřeny protikorozním nátěrem.

LINE ARCHITEKTURA S.R.O.

INVESTOR
Město Lovosice
Školní 407/2
410 30 Lovosice

GENERÁLNÍ PROJEKTANT
LINE architektura s.r.o.
Sojovická 524/9, 197 00 Praha 9
tel: 739 515 779 e-mail: atelier@line-sro.cz

PROFESE
ESI (Silnoproudá elektrotechnika)

AKCE
Zastřešení jeviště
park Osmička, Město Lovosice, par. č. 301, 302 k.ú. Lovosice
Dokumentace povolení záměru

AUTOR
Projekční kancelář AGN s.r.o.

HIP
LINE architektura - Ing. Emil Eger

ZOP
Ing. Martin Bureš

VYPRACOVAL
GRYF-elektro v. o. s. - Ing. Jiří Feřt

ZAKÁZKA
19-07-04

DATUM
01/2026

STUPEŇ
DPZ

DOKUM. ČÁST
D.1.4b

VÝKRES
UZEMNĚNÍ A NÁVRH HROMOSVODU

RAZÍTKO
Digitálně podepsal
Ing. Martin Bureš
Datum: 2026.01.26
09:25:03 +01'00'

MĚŘÍTKO
1:100

PARE

ČÍSLO VÝKRESU
ESI-03