


KOVOVÉ PRVKY NATŘÍT 1x ZÁKLADNÍ NÁTĚR
2x SYNTETICKÝ NÁTĚR
ODSTÍN DLE VÝBĚRU INVESTORA

TEPLÁ VODA
TOPNÝ OKRUH DÍLNY

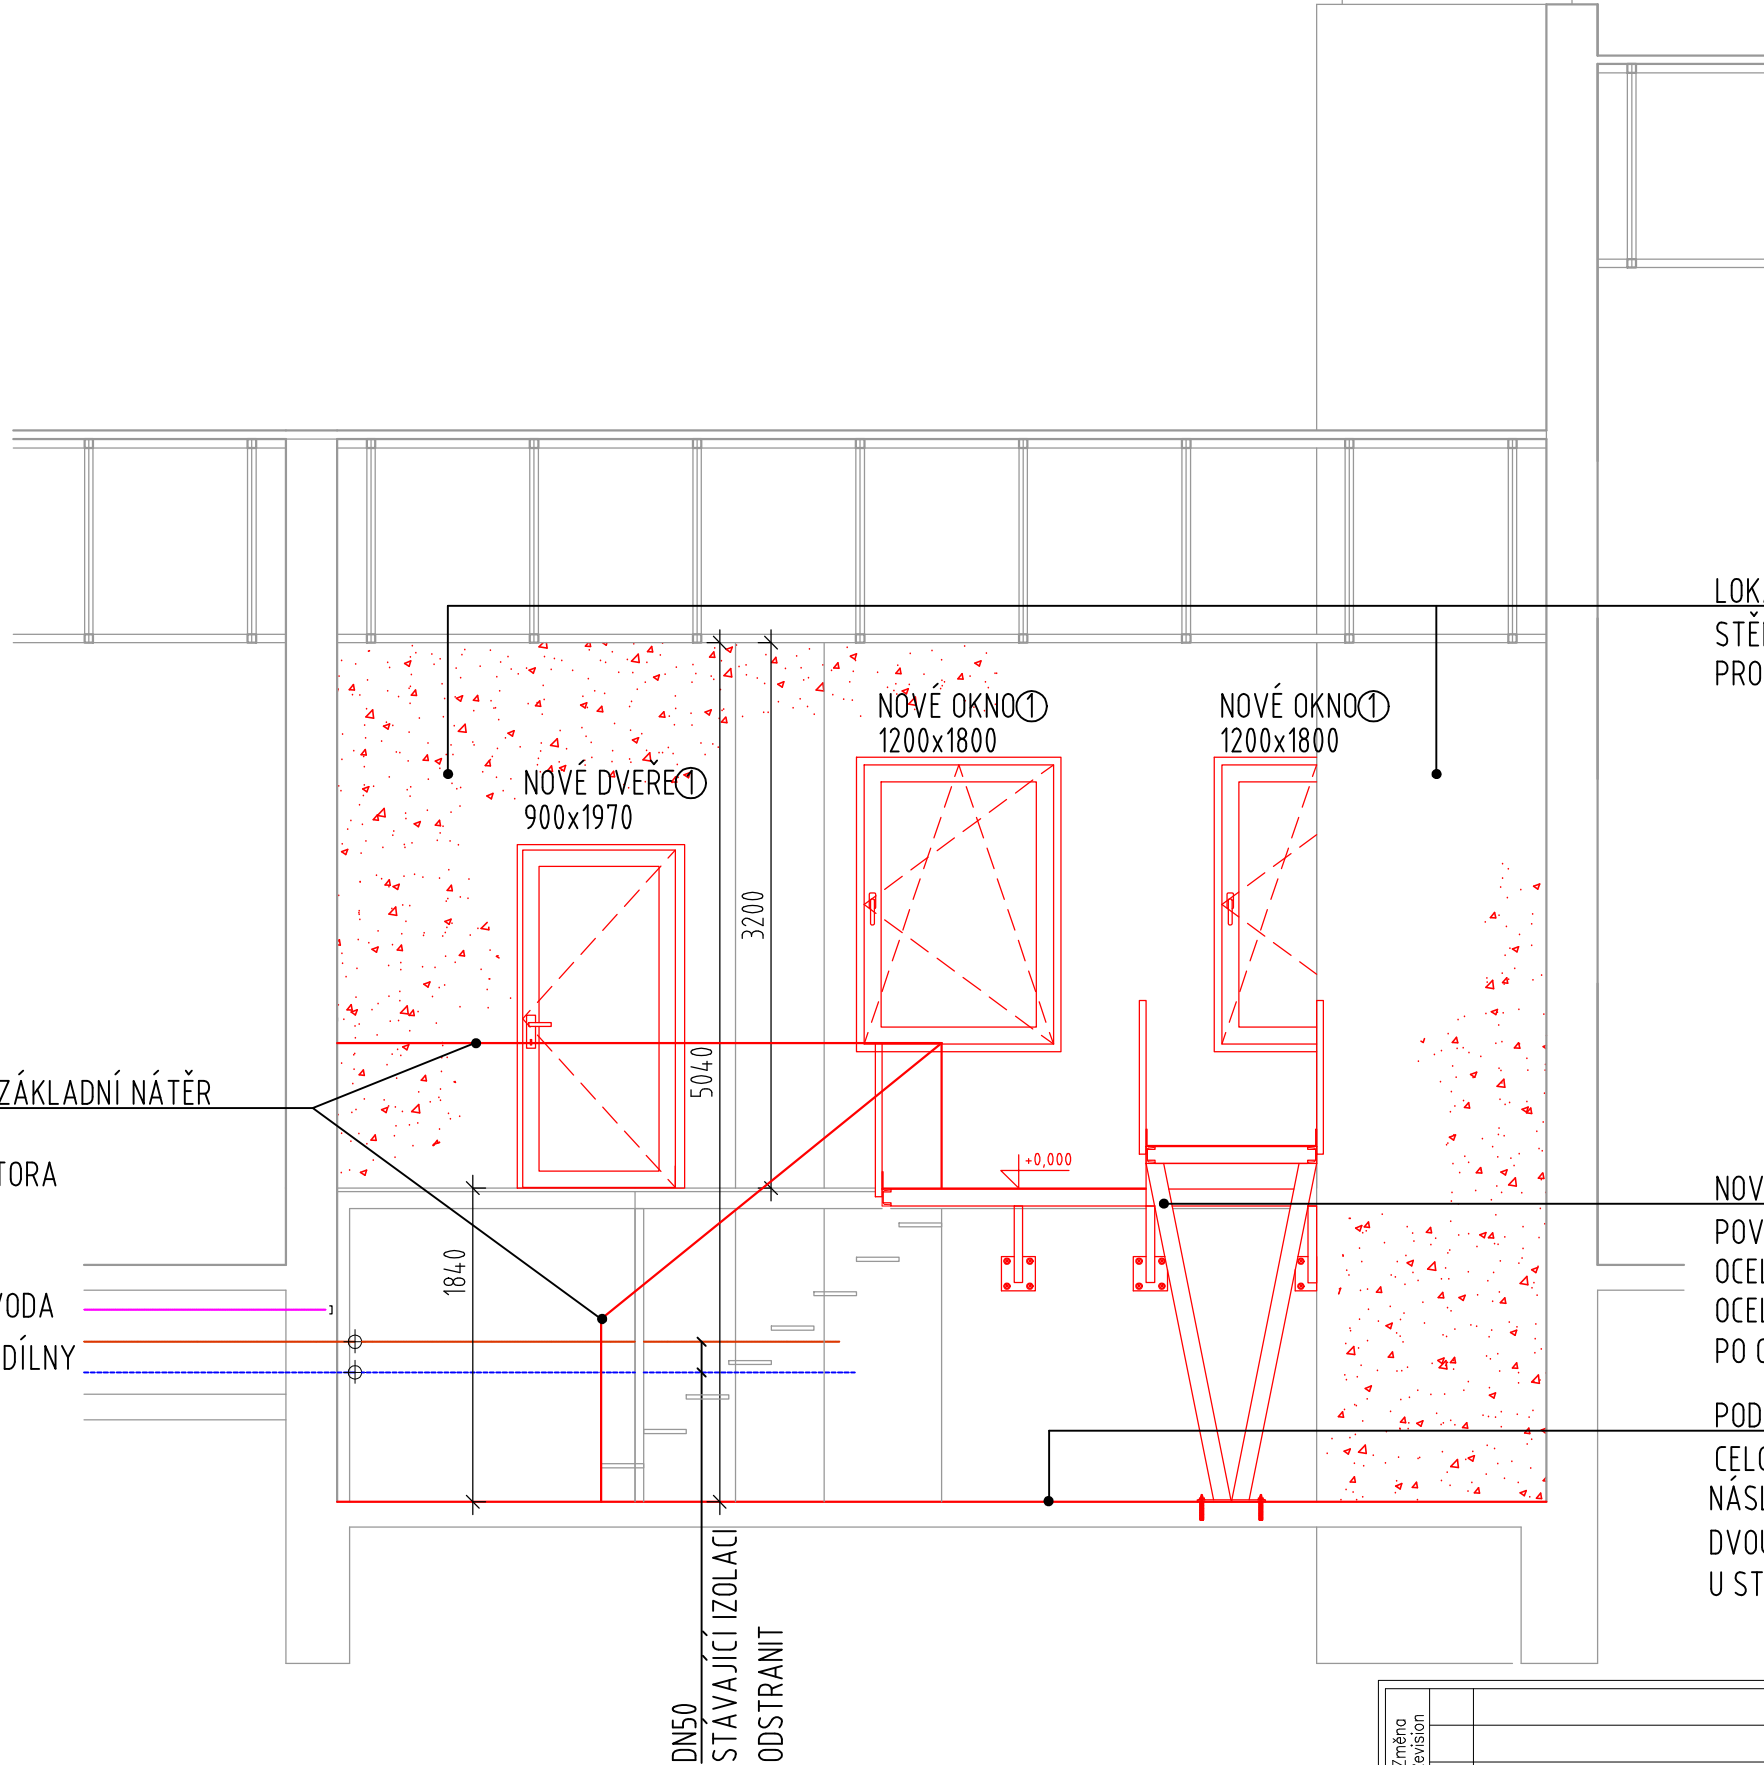

LOKÁLNÍ VYSPRAVENÍ OMÍTKY PO ÚCHYTECH A PROSTUPECH ZAŘÍZENÍ MaR
STĚNY CELOPLOŠNĚ MECHANICKY OČISTIT (OMĚST) A NAPENETROVAT HL. PENETRACÍ
PROVÉST NOVÝ OTĚRUVZDORNÝ INTERIÉROVÝ NÁTĚR BÍLÉ BARVY - 3 NÁTĚRY

NOVÁ DOPLŇOVACÍ LÁVKA
POVRCH LÍSTKOVÝ PLECH
OCELOVÁ PODKONSTRUKCE Z U PROFILŮ
OCELOVÉ ZÁBRADLÍ - JAKLOVÉ
PO ODVODU OKOPOVÝ PLECH VÝŠKY 100mm

PODLAHU V CELÉ PLOŠE MECHANICKY OČISTIT
CELOPLOŠNĚ UMÝT A NAPENETROVAT
NÁSLEDNĚ PROVÉST NOVÝ PODLAHOVÝ KRYCÍ NÁTĚR
DVOUSLOŽKOVÝ EPOXIDOVÝ NÁTĚR, ODSÍN DLE VÝBĚRU INVESTORA
U STĚN NOVÝ SOKL VÝŠKY 100mm Z PODLAHOVÉHO NÁTĚRU

Změna Revision					Jméno Name				Datum Date		
Vypracoval / Approved by Ing. Stanislav Ryšánek		Kontroloval / Controlled by Ing. Zdeněk Pešek		Schválil Ing. Stanislav Ježek		<div><div><div>GP</div></div><div>Ing.ZDENĚK PEŠEK ŠADOVÁ 310 , DRUŽEC IČO 40914518 DIČ CZ 6103191512 tel./fax: 312245017 www.gpprojekty.kladensko.com zpesek@volny.cz</div></div>			Kopie Copy		
Zákazník / Client Městský úřad Lovosice, Školní 407/2, 410 02 Lovosice 2											
Místo stavby / Place building Areál PTS Lovosice, s.r.o., Prosmycká 89/1, 410 02 Lovosice											
Projekt / Project Rekonstrukce zdroje tepla Areál Podniku technických služeb Lovosice, s.r.o. Prosmycká 89/1, 410 02 Lovosice				Datum / Date 03/2025		Number A4 2					
				Měřítko / Scale 1:50		Stupeň / Phase DVZ					
Název výkresu / Title II. ETAPA ŘEZ KOTELNY – STAVEBNÍ ÚPRAVY				Archivní číslo / Drawing No. 99_2024				D.2.6		Rev.	