



OCHRANNÁ SÍŤ v: 4,50m

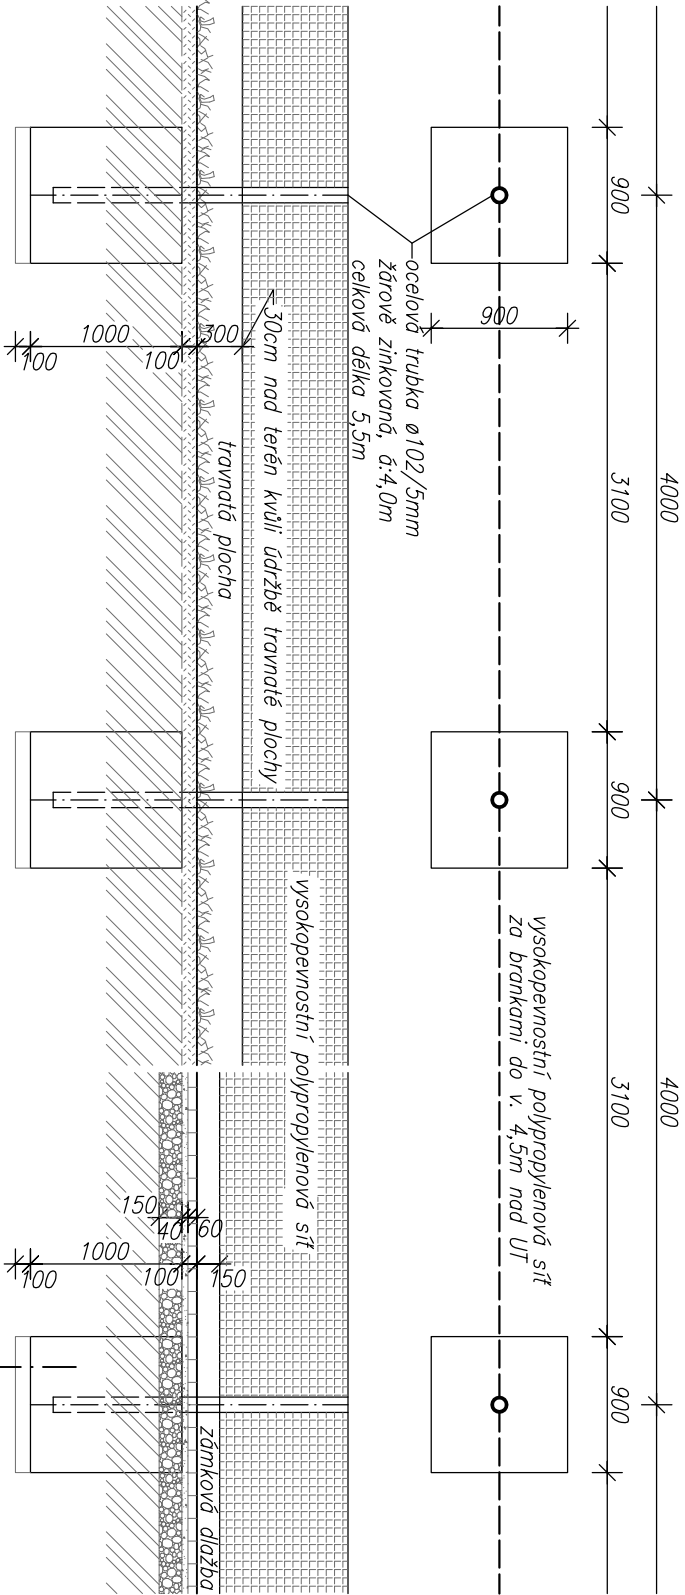


OCHRANNÁ SÍŤ v: 3,50m

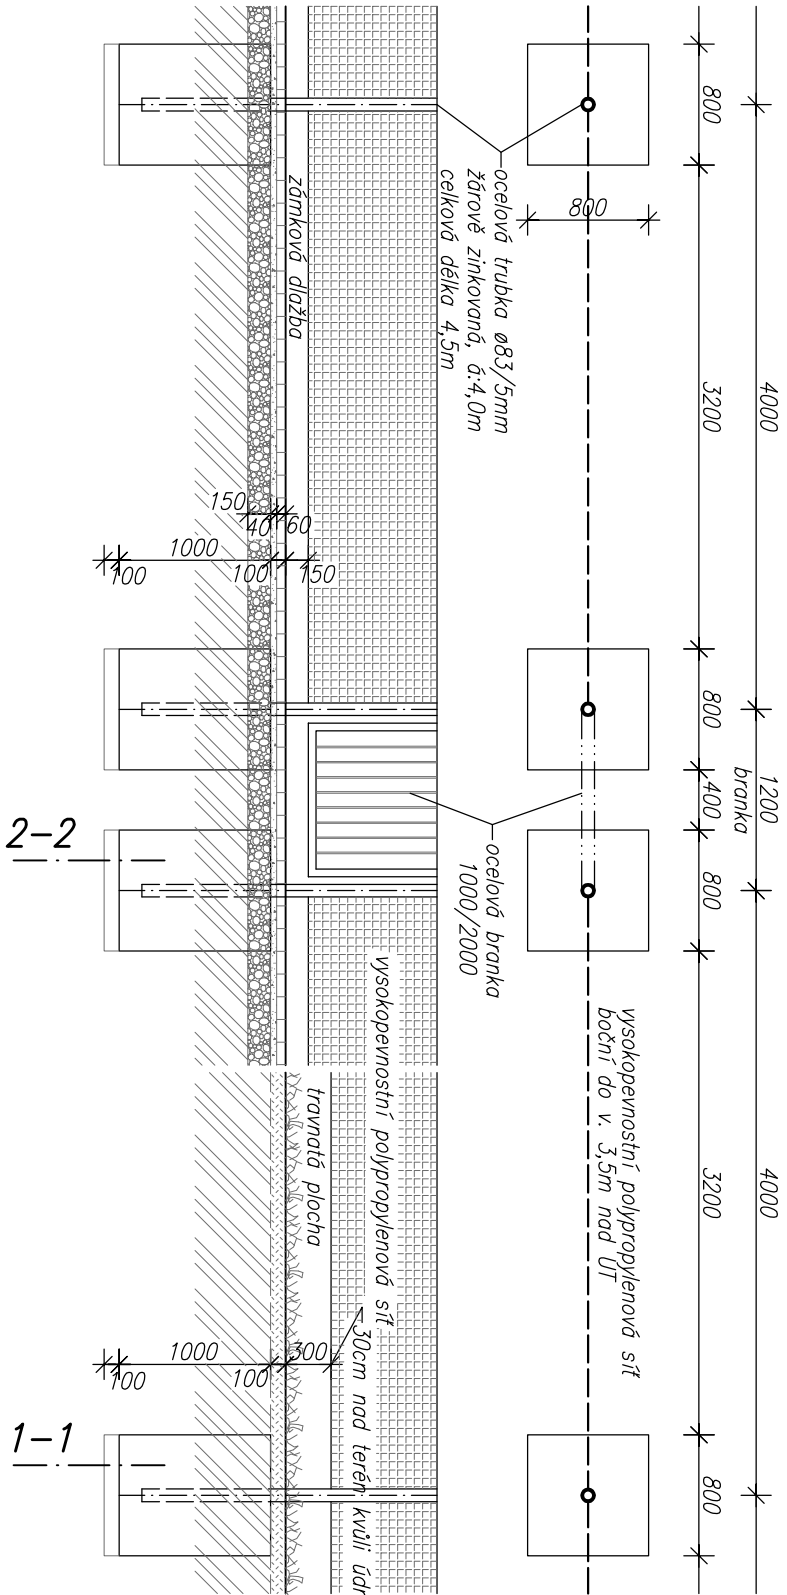


1-1

2-2

3-3

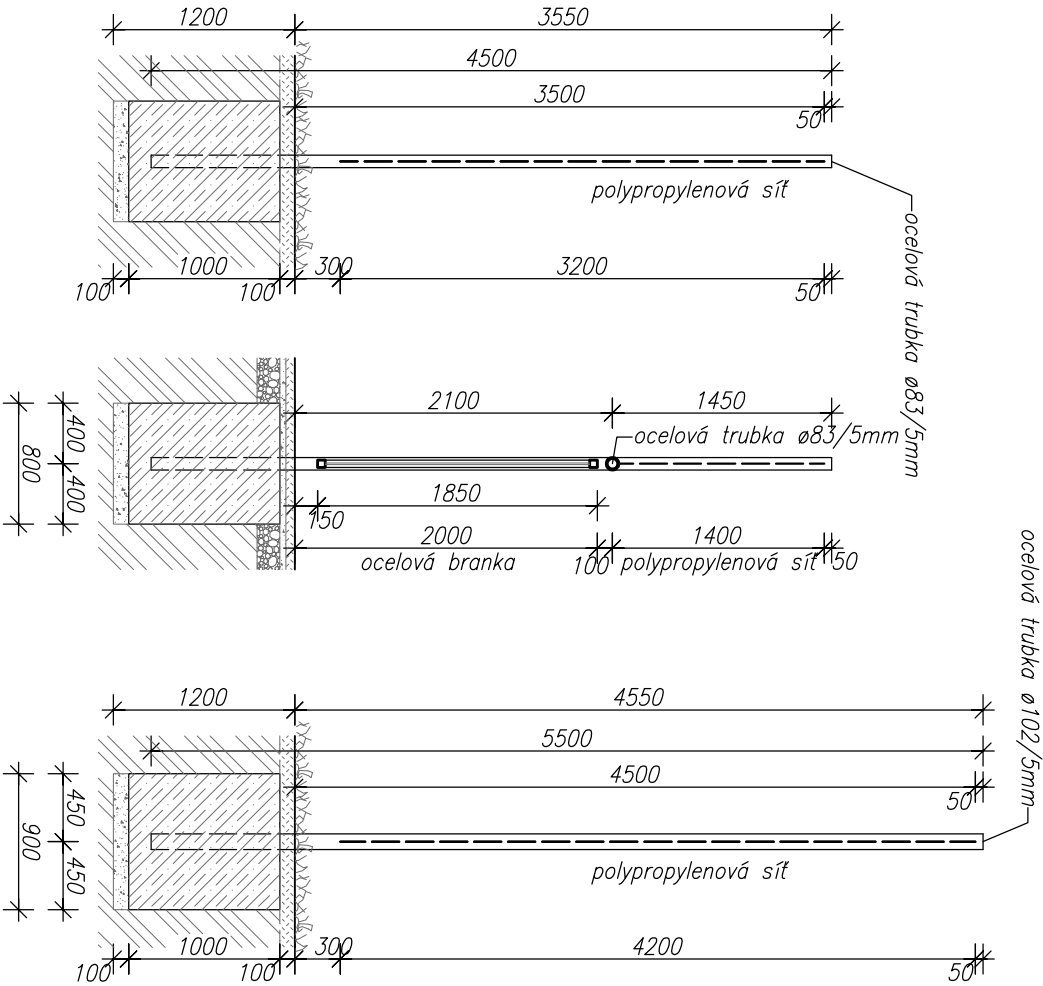

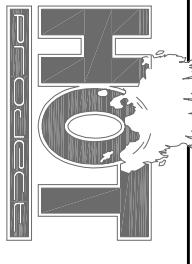

Zodp. projektant	Kontroloval	Vypracoval
Ing. HÁJEK	Ing. HÁJEK	Ing. DVOŘÁK

K.ú. : Lovosice (687707), p.č. 109 a 112

Investor : Město Lovosice, Školní 407/2, 410 03 Lovosice

Formát : 2 x A4

datum : 10/2015

stupeň PD : SR

zakázkové číslo : H 142-15

archivní číslo : H 142-15

číslo výkresu : D.1.1.06

měřítko : 1:50

VÝKRES : Stavební část

Ochranné oplocení