



OPLOCENÍ K SOUSEDNÍM PARCELÁM S OCELOVÝMI SLOUPKY A VÝPLNÍ PLETIVEM

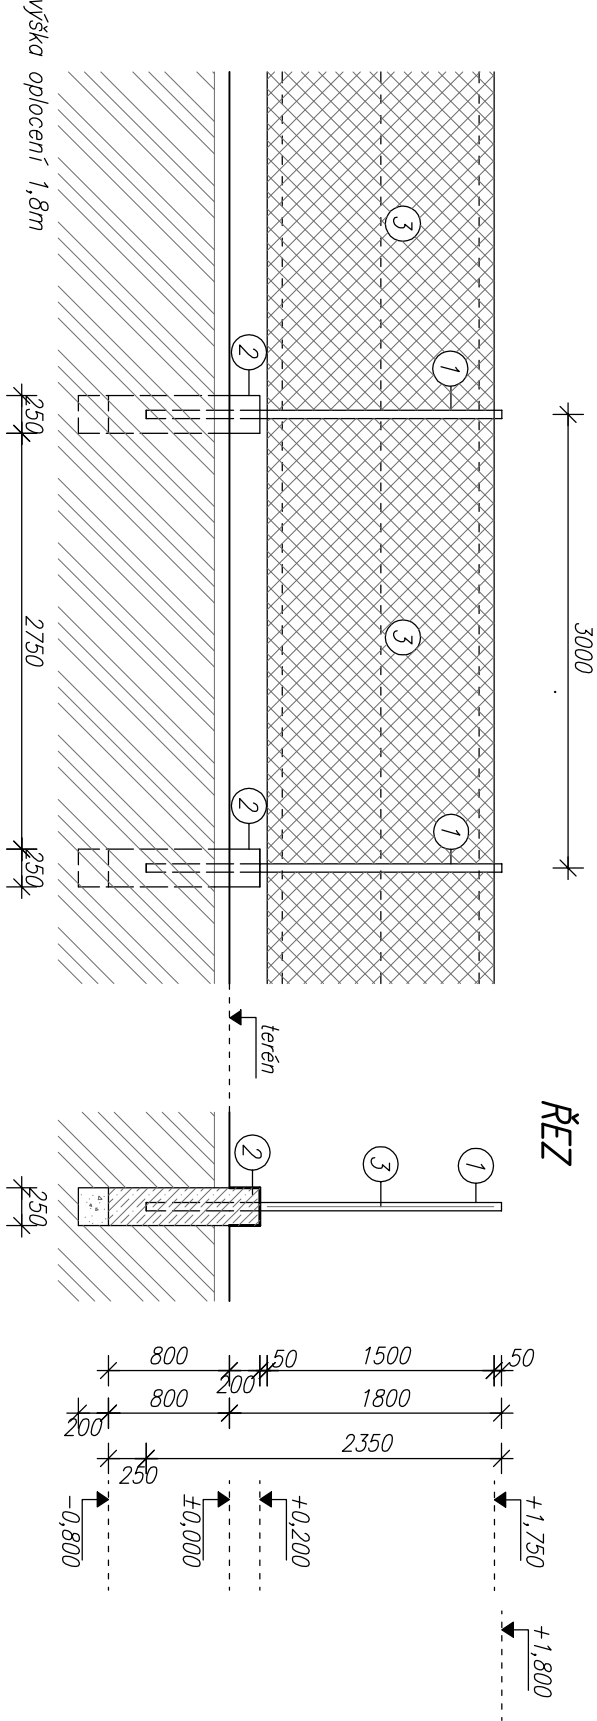

- ① ocelové sloupky průměru 48mm
- ② betonový základ 250/250/1000mm
- ③ pletivo

LEGENDA MATERIÁLŮ

- Štěrkopískový podsyp
- Základové konstrukce
- Stávající zemina

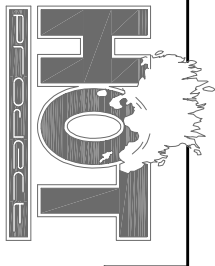

k.ú. : Lovosice (687707), p.č. 109 a 112

Investor : Město Lovosice, Školní 407/2, 410 03 Lovosice

akce :

VÍCEÚČELOVÉ SPORTOVNÍ HRŠTĚ  
při ZŠ A. Baráka a Gymnázia Lovosice

výkres : Stavební část  
Dělicí oplocení

Zodp. projektant	Kontroloval	Vypracoval
Ing. HÁČKOVÁ I.	Ing. HÁČKOVÁ I.	Ing. DVOŘÁKOVÁ

Ing. Dvořáková

formát		1x A4
datum		10./2015
stupeň PD		SR
zakázkové číslo		H 142-15
archivní číslo		H 142-15
číslo výkresu :		měřítko :
D.1.1.07		1:50