

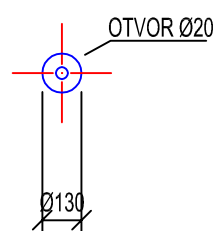
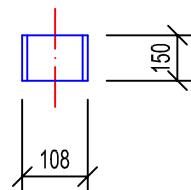
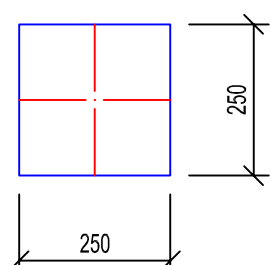
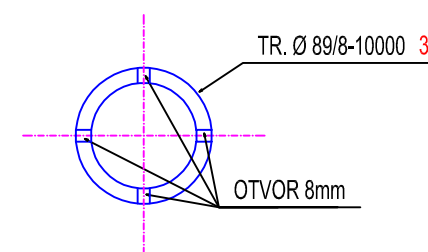
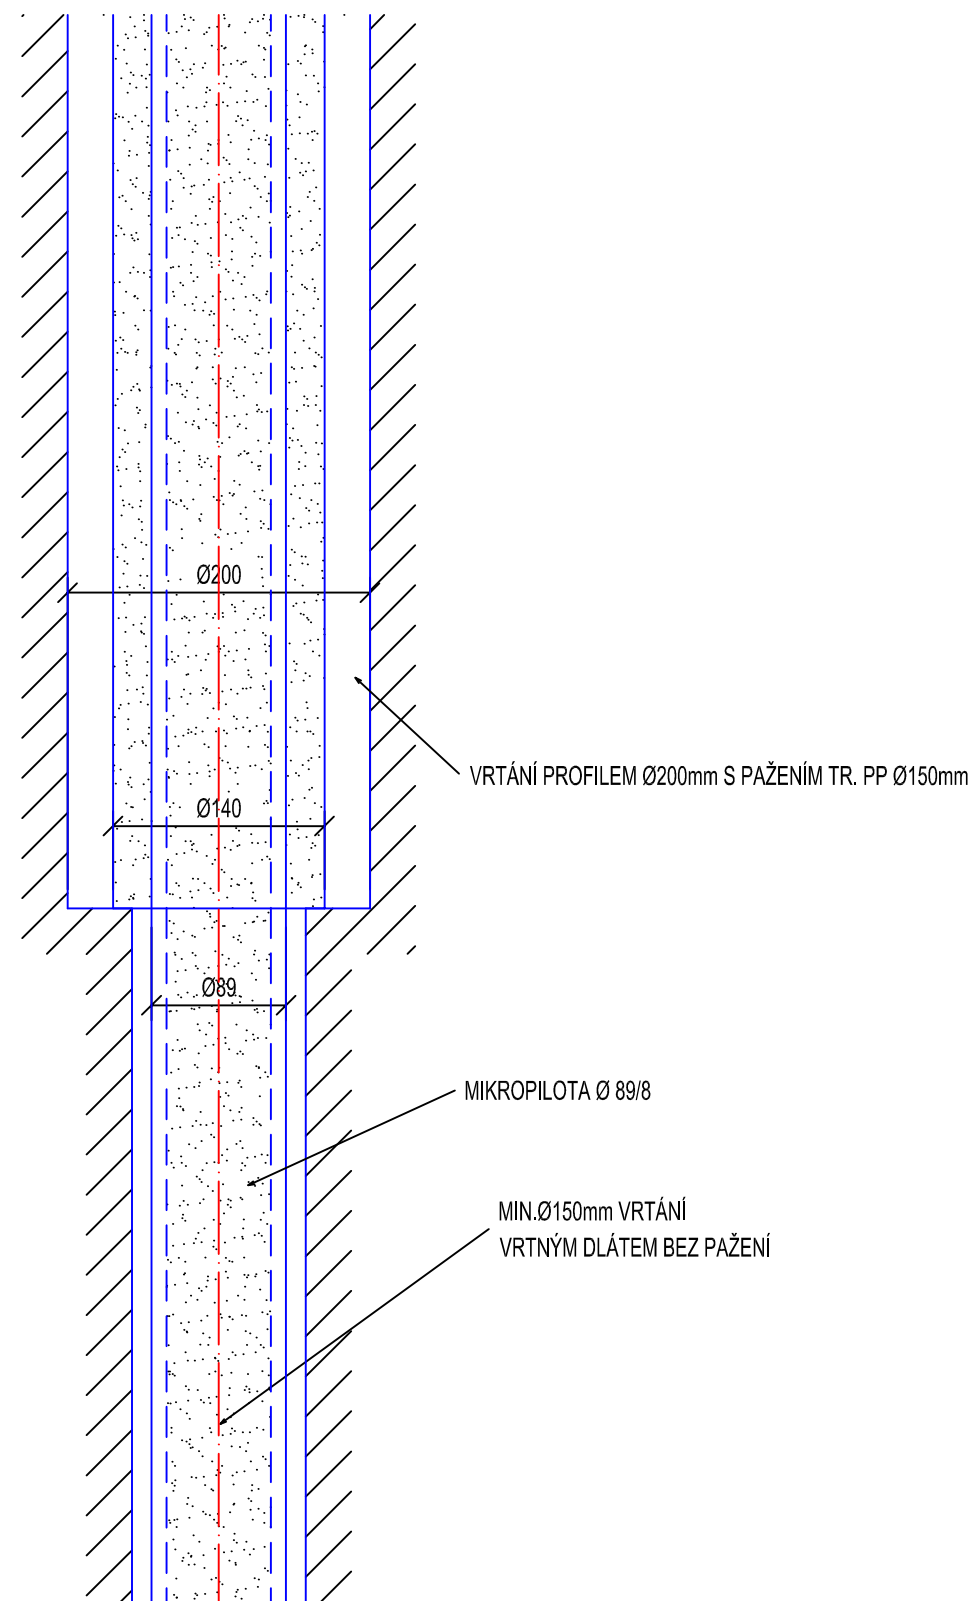


### VÝKRES TVARU PODPĚR - MIKROPILOTA, M 1:50

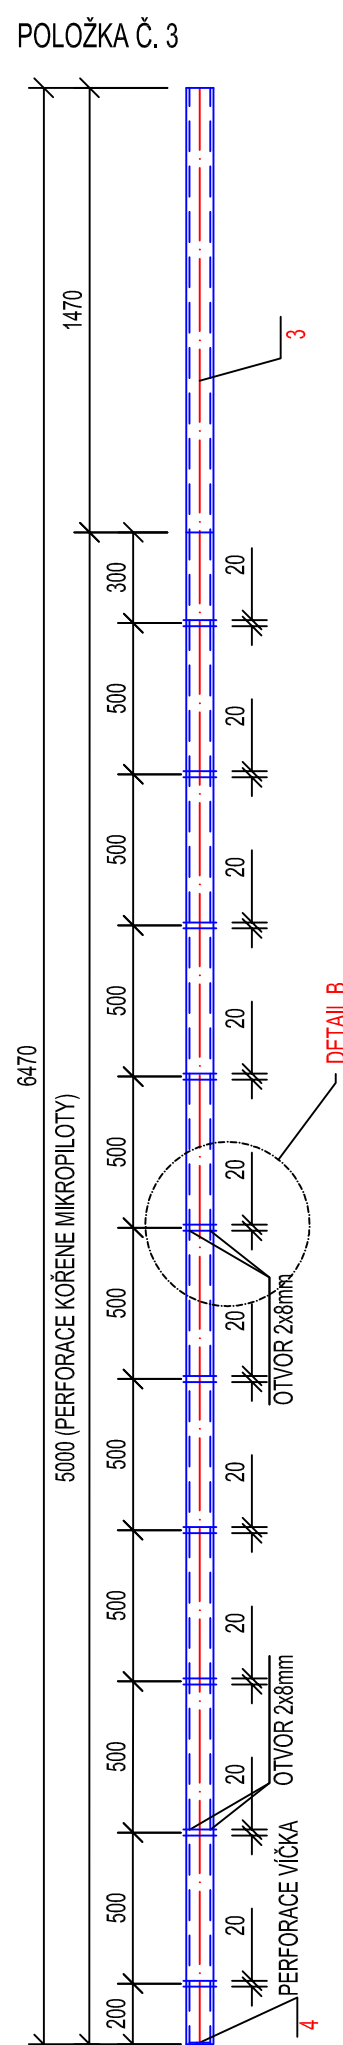

VÝPIS OCELI MIKROPILOT					
Č. POLOŽKY	PROFIL	DĚLKA (PLOCHA)	CELKEM KS	HMOTNOST	
				kg/m´	kg/celkem
1	P25-250/250	0.250	1	49.06	12.27
2	TR108/8	0.150	1	19.73	2.96
3	TR89/8	8.000	1	16.00	128.00
4	P5-65/65	0.065	1	2.55	0.17
SPOJOVACÍ MATERIÁL 5%				7.17	143.39
PRŮŘEZ 10%				14.34	
CELKEM KG		1 KS		164.90	
CELKEM KG		36 KS		5936.39	

ODP. ZÁSTUPCE:	VYPRACOVAL:	HIP:	<b>KH Mosty a statik</b> Projektční a statická kancelář, prohlídky mostů, investorská-inženýrská činnost Kancelář: 6.430, Hrnčířská 2985, 470 01 Česká Lípa tel./fax: +420 607 892 512, e-mail: kh-mosty@kh-mosty.cz
ING. DAVID MAREČEK	ING. DAVID MAREČEK	ING. NADEŽDA HAJKOVÁ	
MÍSTO STAVBY: P.Č.312/16, 862/7, 862/15, 862/12, 862/19, K.Ú. LOVOISICE			
INVESTOR: MĚSTO LOVOISICE, ŠKOLNÍ 407/2, 140 30 LOVOISICE			
NÁZEV AKCE	OBNOVA MOSTU M-02 PŘES POTOK MODLA U ZDYMADEL - LOVOISICE		FORMÁT DATUM ÚČEL Č. ZAKÁZKY
NÁZEV VÝKRESU	VÝKRES TVARU PODPĚR - MIKROPILOTA		MĚŘÍTKO Č. VÝKRESU
			M 1:25 C2.2h

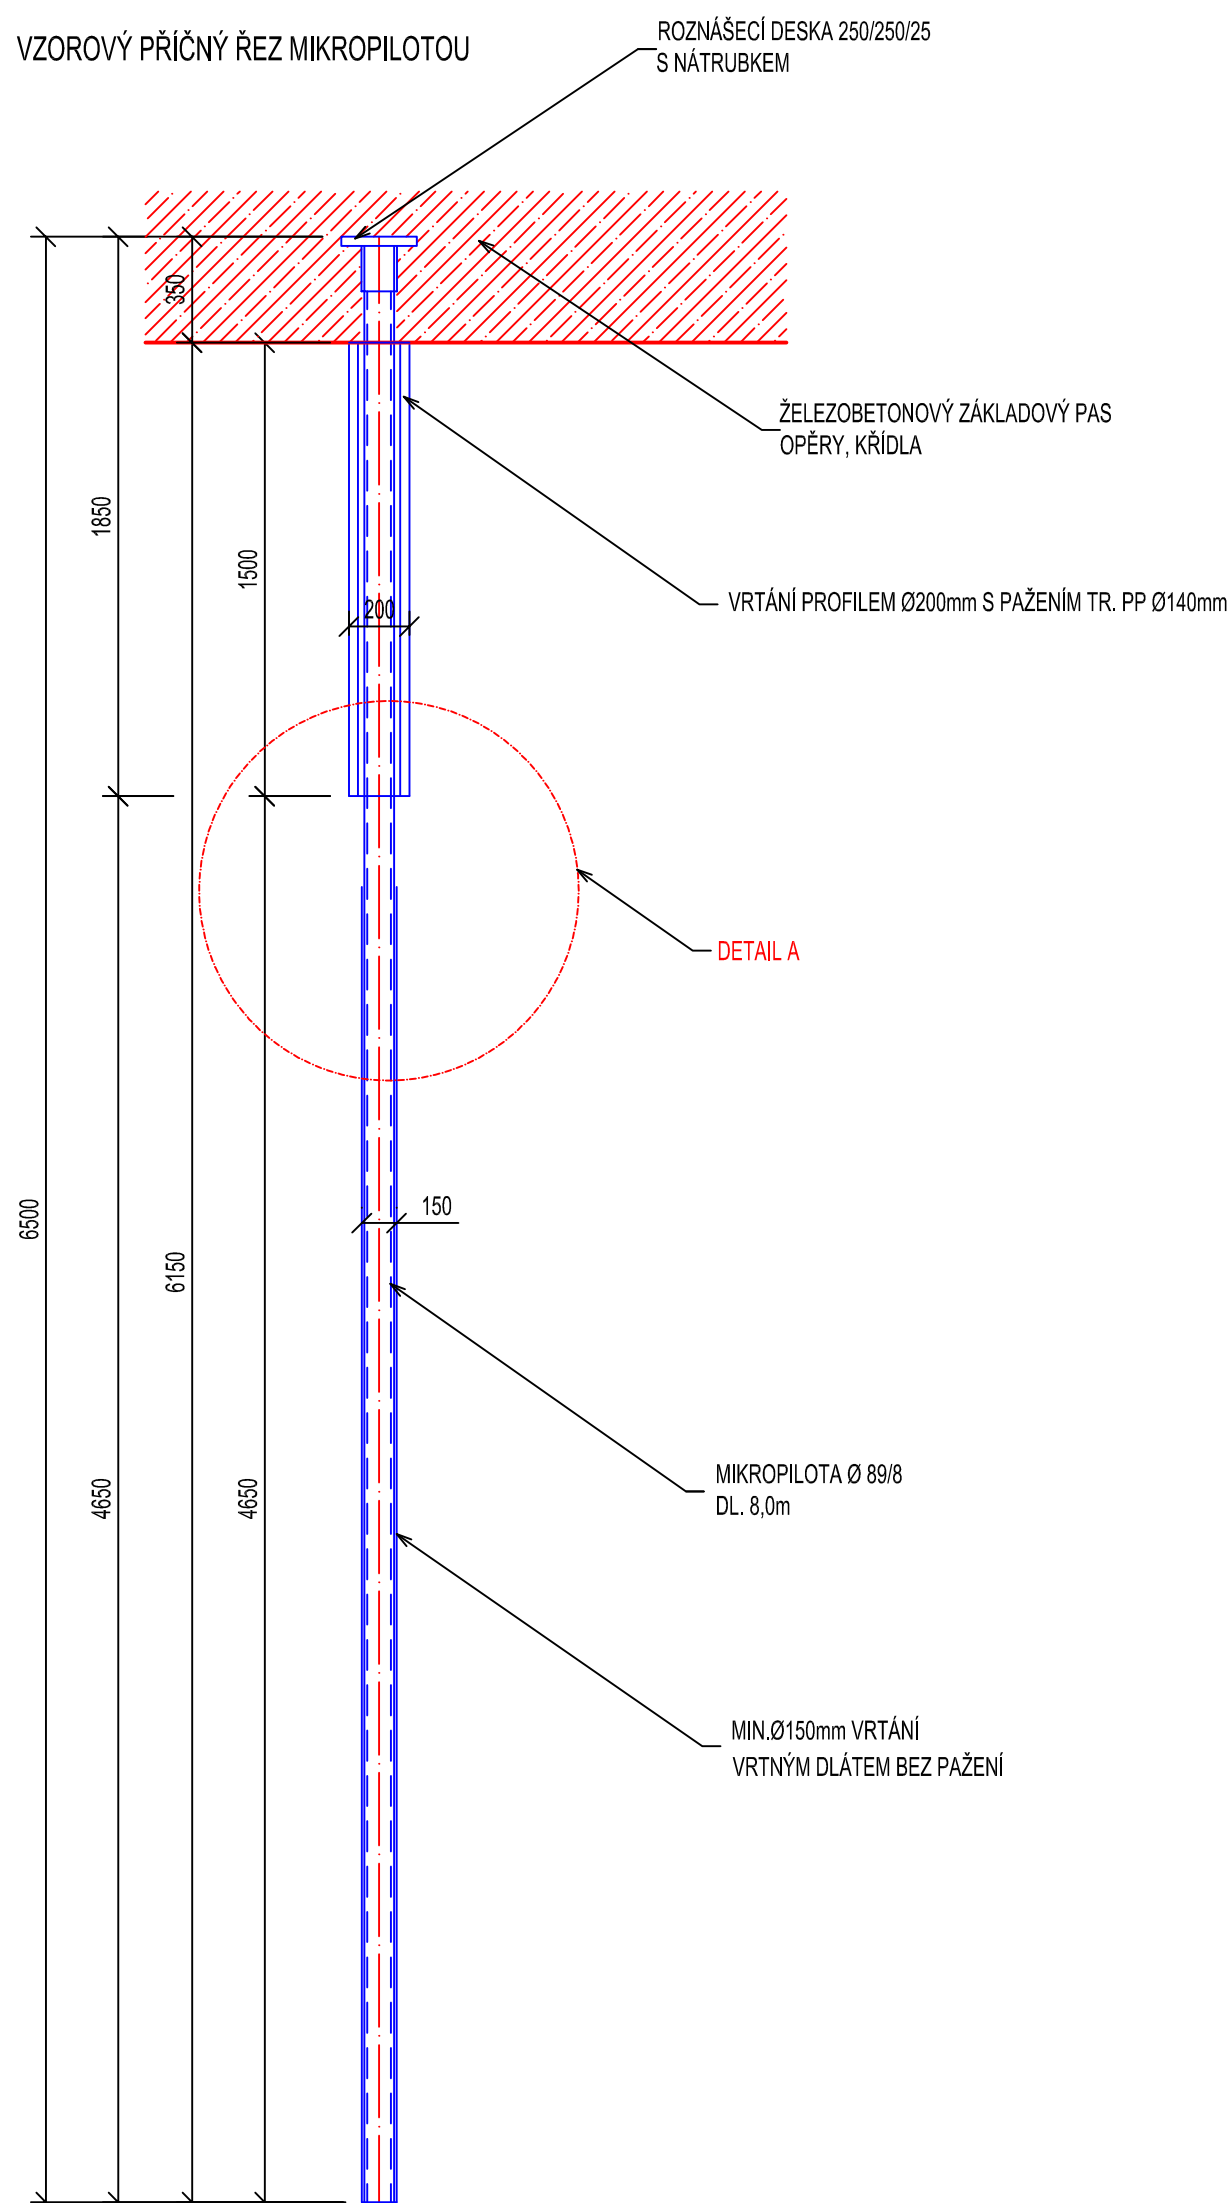

MOST EV. Č. M-02

# PDPS